



LEGENDA OPERE IDRAULICHE

-  AEROGENERATORE
-  VERSO DI SCARICO ACQUE PIOVANE
-  TOMBINO
-  PUNTO DI MINIMO
-  PUNTO DI MASSIMO
-  IMPLUVIO ESISTENTE
-  CANALETTE IN PIETRAMI DA REALIZZARE

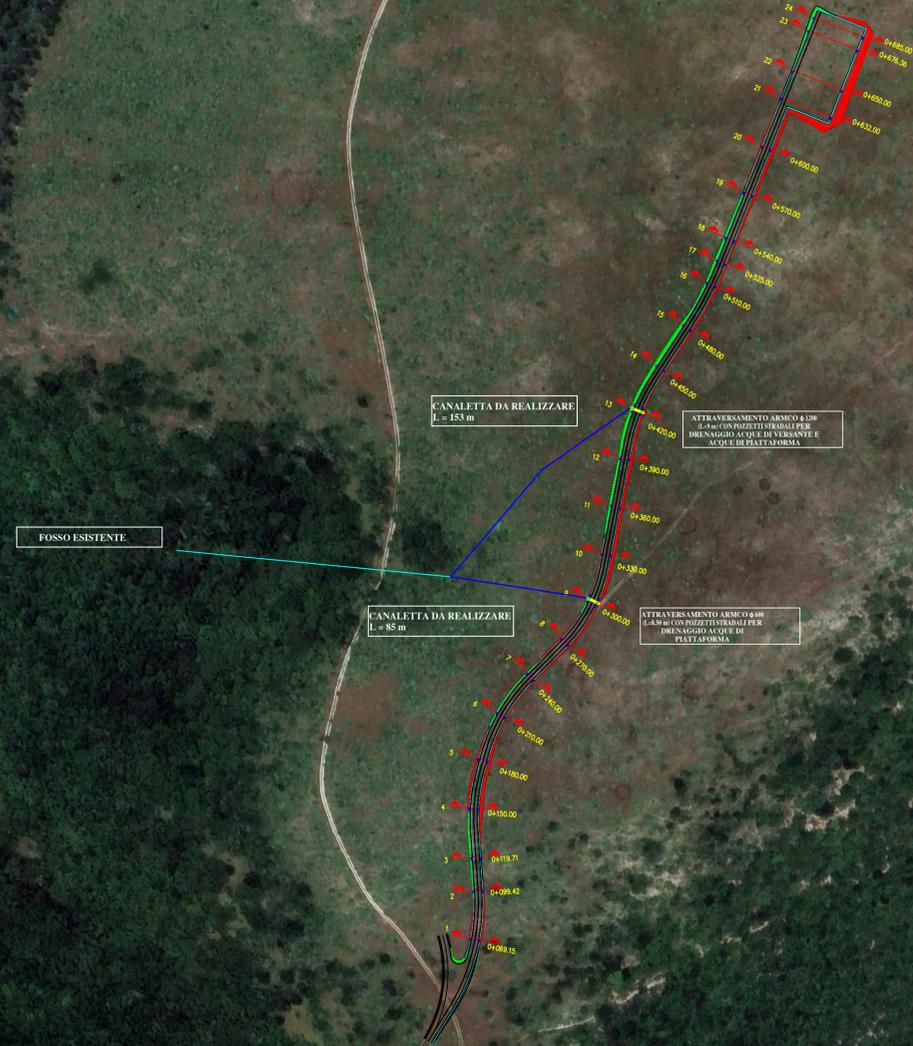


PARTICOLARE CANALETTA IN PIETRAMI

CANALETTA IN TERRA - TIPOLOGIA 1

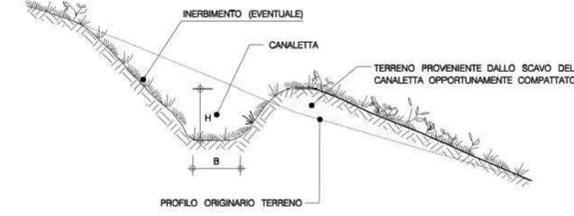


CANALETTA RIVESTITA CON PIETRAMI
TIPOLOGIA 3



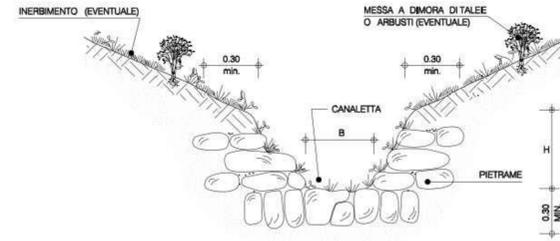


PARTICOLARE TOMBINO PER DRENAGGIO ACQUE DI VERSANTE

SEZIONE A - A'

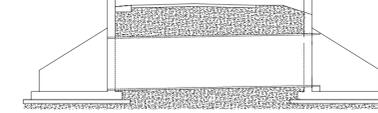

PIANTA - vista complessiva

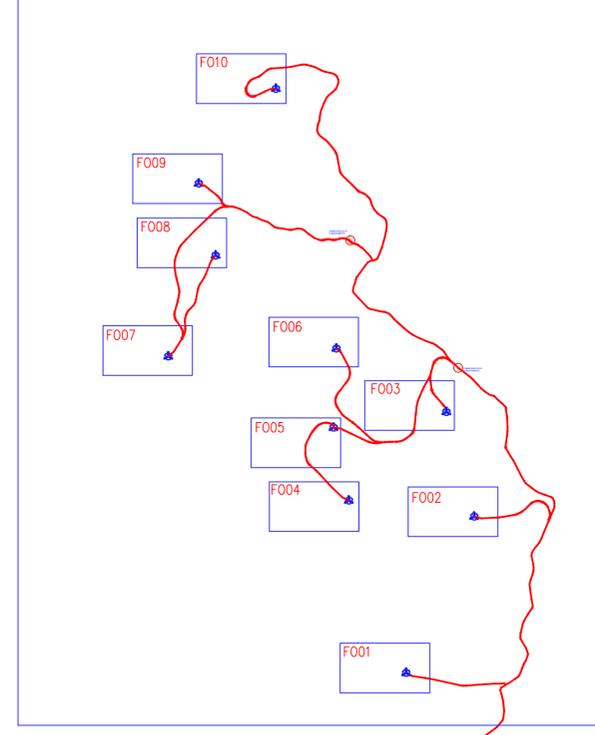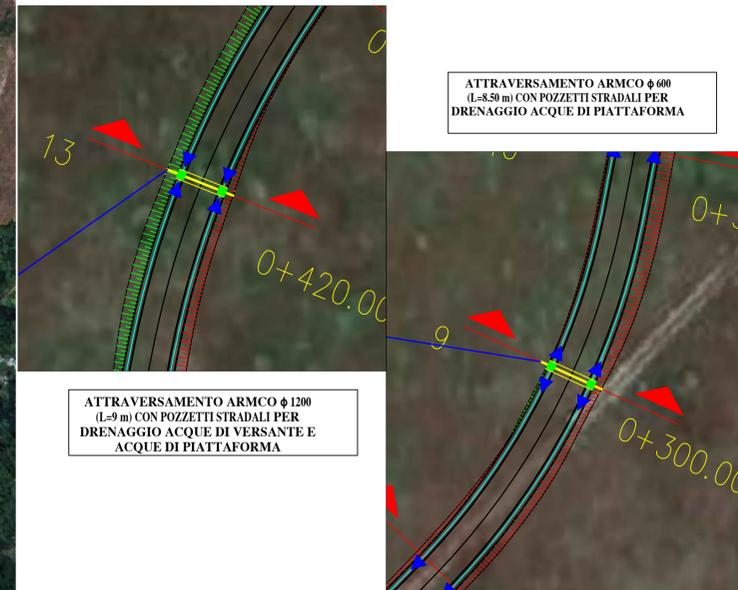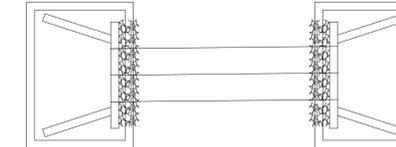

Committente: **RWE** RWE RENEWABLES ITALIA S.R.L.
via Andrea Doria, 41/C - 00192 Roma
P.IVA/C.F. 06400370968
PEC: rwerenewablesitaliastrf@legalmail.it

Titolo del Progetto: **PROGETTO PER LA REALIZZAZIONE DI UN PARCO EOLICO DELLA POTENZA DI 72 MW DENOMINATO "MONTE BURANO" E UBICATO NEL COMUNE DI FOLIGNO (PG)**

Documento: **PROGETTO DEFINITIVO OPERE CIVILI** N° Documento: **PEFO - 51.08**
ID PROGETTO: PEFO DISCIPLINA: TIPOLOGIA: D FORMATO:
Elaborato: **PLANIMETRIA DELLE OPERE DI REGIMAZIONE DELLE ACQUE SUPERFICIALI - F08**
Foglio: SCALA: Nome file: PEFO - 51.08_PLANIM_ACQUE_SUPERF_F08

Progettazione: **EGM PROJECT**
EGM PROJECT S.R.L.
VIA VERRASTRO 15/A
85100 - POTENZA (PZ)
P.IVA 02094310766
REA PZ-206983

Progettista: **Ing. Carmen Martone**
Iscr. n. 1872
Ordine Ingegneri Potenza
C.F. MRTCM73D56H703E

Geol. Raffaele Nardone
Iscr. n. 243
Ordine Geologi Basilicata
C.F. NRDRFL71H04A309H

Rev.	Data Revisione	Descrizione Revisione	Redatto	Controllato	Approvato