Firmato digitalmente da:
MARIONE GABRIELE
Firmato il 02/05/2024 12:00
Seriale Certificato: 6578997715581550 61
Valido dal 28/03/2021 al 28/07/2024
Non Giudicato Qualificato Signature CA

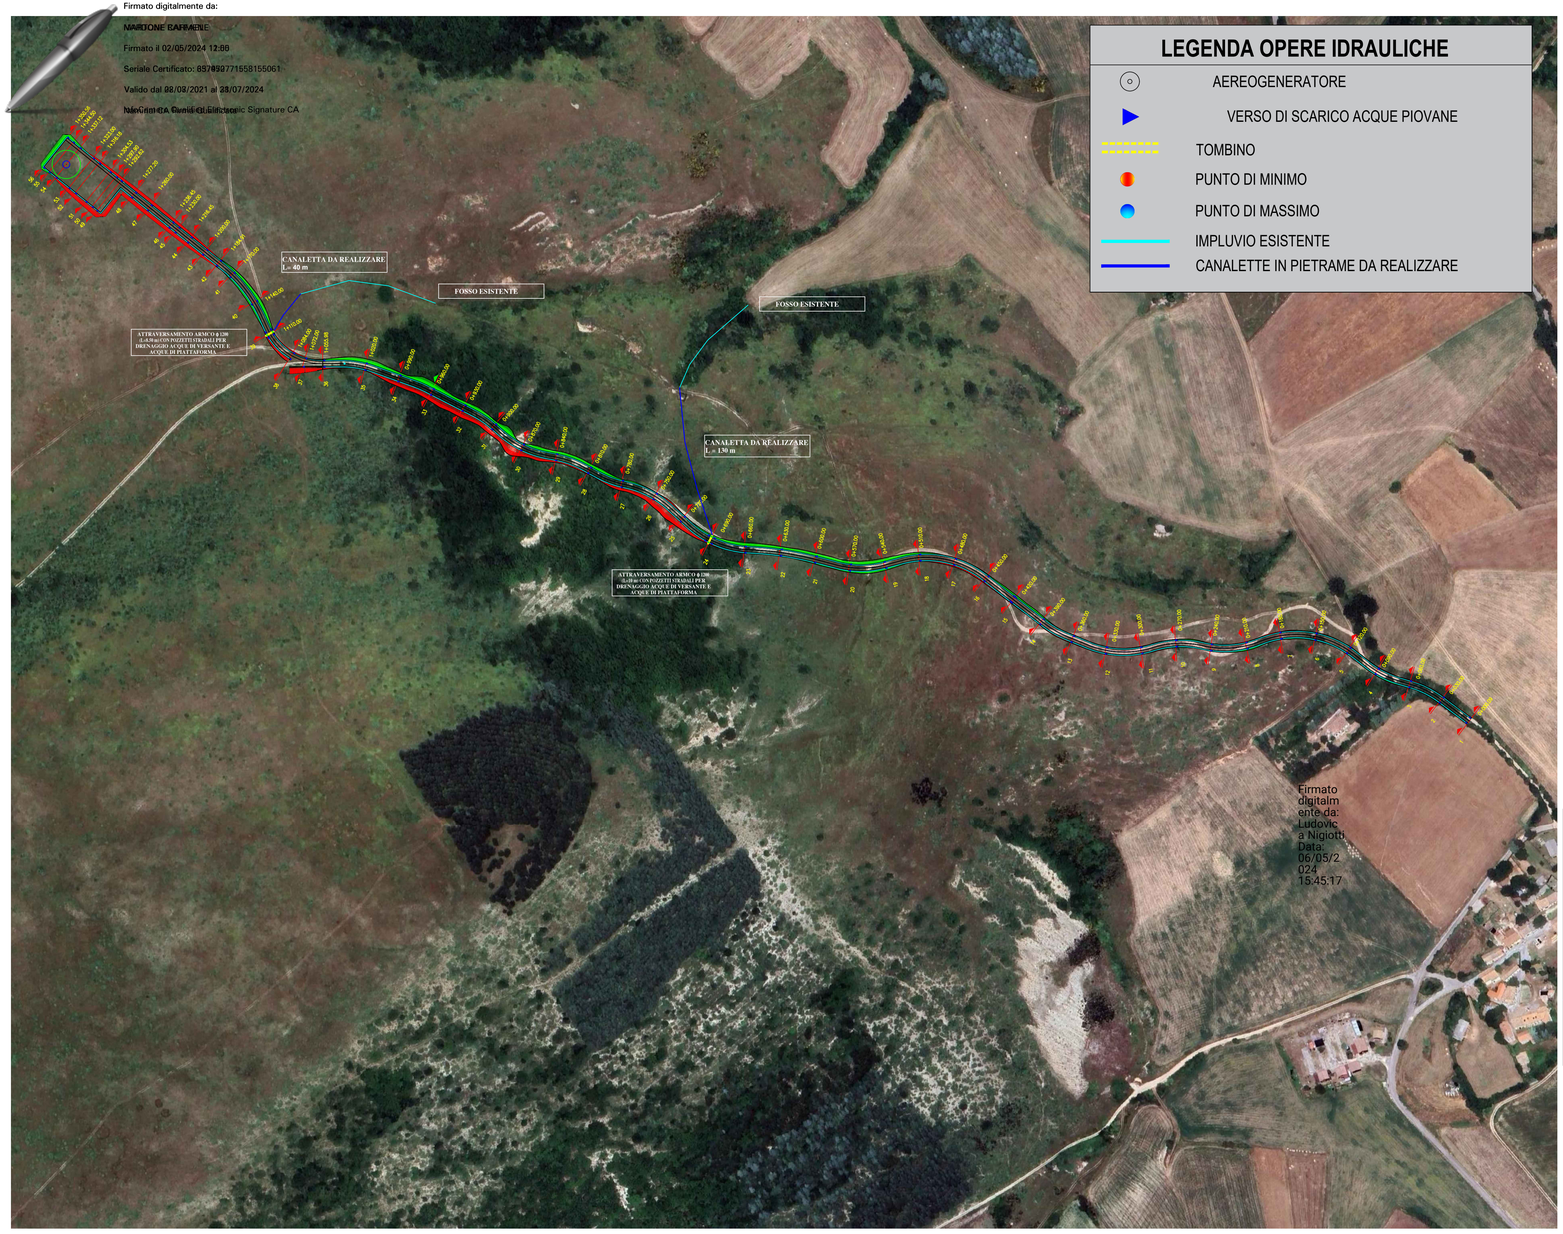

LEGENDA OPERE IDRAULICHE

- AEREOGENERATORE
- VERSO DI SCARICO ACQUE PIOVANE
- TOMBINO
- PUNTO DI MINIMO
- PUNTO DI MASSIMO
- IMPLUVIO ESISTENTE
- CANALETTE IN PIETRAME DA REALIZZARE

Firmato digitalmente da: Ludovico Nigiotti
Data: 06/05/2024 15:45:17

PARTICOLARE CANALETTA IN PIETRAME

CANALETTA IN TERRA – TIPOLOGIA 1

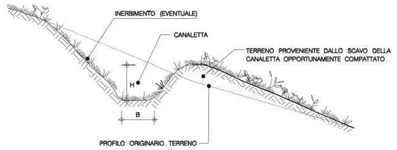

CANALETTA RIVESTITA CON PIETRAME
TIPOLOGIA 3

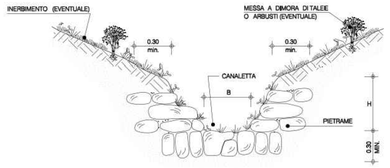

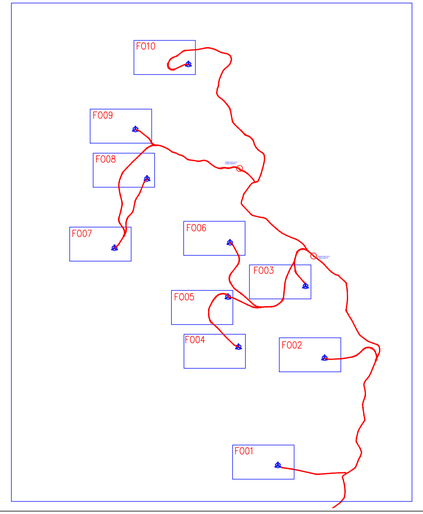

PARTICOLARE TOMBINO PER DRENAGGIO ACQUE DI VERSANTE

SEZIONE A - A'

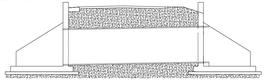

PIANTA - vista complessiva

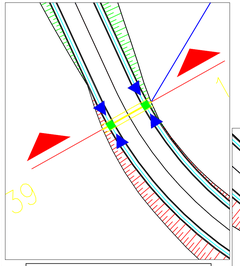

ATTRAVERSAMENTO ARMCO ϕ 1200
(L=8.50 m) CON POZZETTI STRADALI PER
DRENAGGIO ACQUE DI VERSANTE E
ACQUE DI PIATTAFORMA
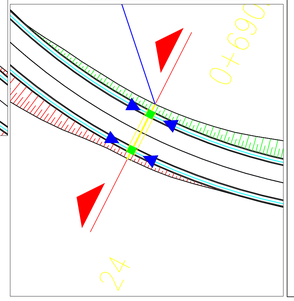
ATTRAVERSAMENTO ARMCO ϕ 1200
(L=10 m) CON POZZETTI STRADALI PER
DRENAGGIO ACQUE DI VERSANTE E
ACQUE DI PIATTAFORMA