



LEGENDA		
Nr.	Simb.	DESCRIZIONE
1		Quadro magazzino freddo
2		Conduttura in canale
3		Conduttura interrata
4		Conduttura in tubo interrato
5		Conduttura in passerella
6		Pozzetto ispezionabile 500x500mm carrabile
7		Dispersore di terra
8		Pulsante di emergenza impianto elettrico
9		
10		
11		

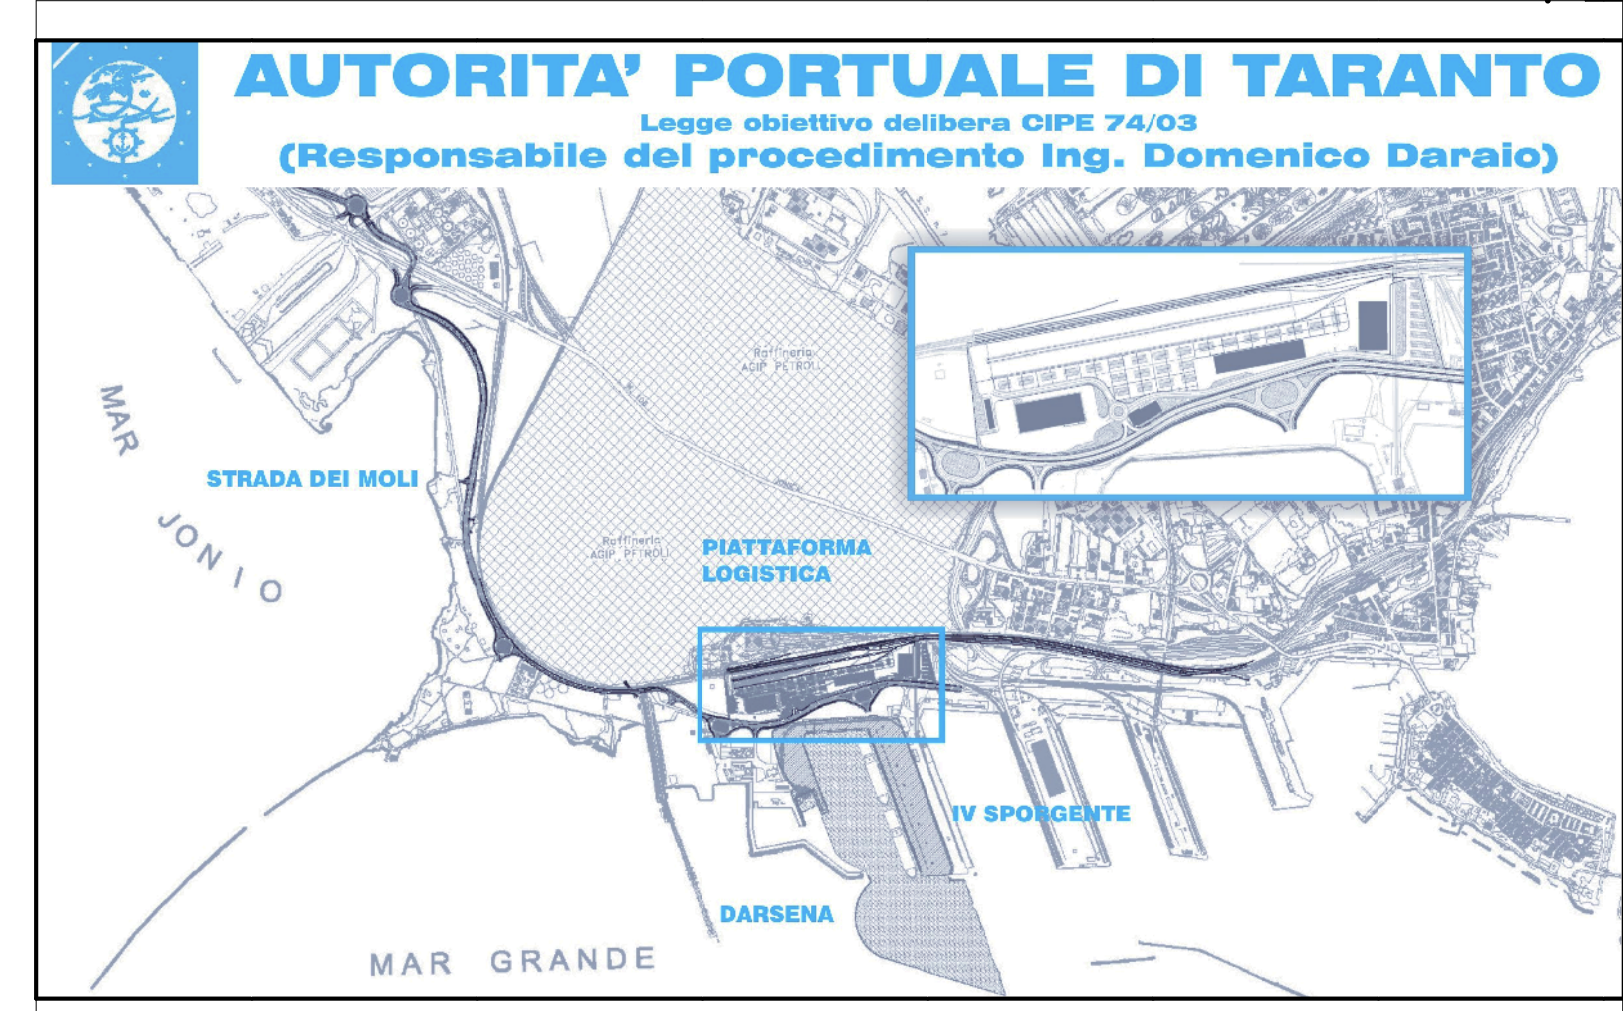

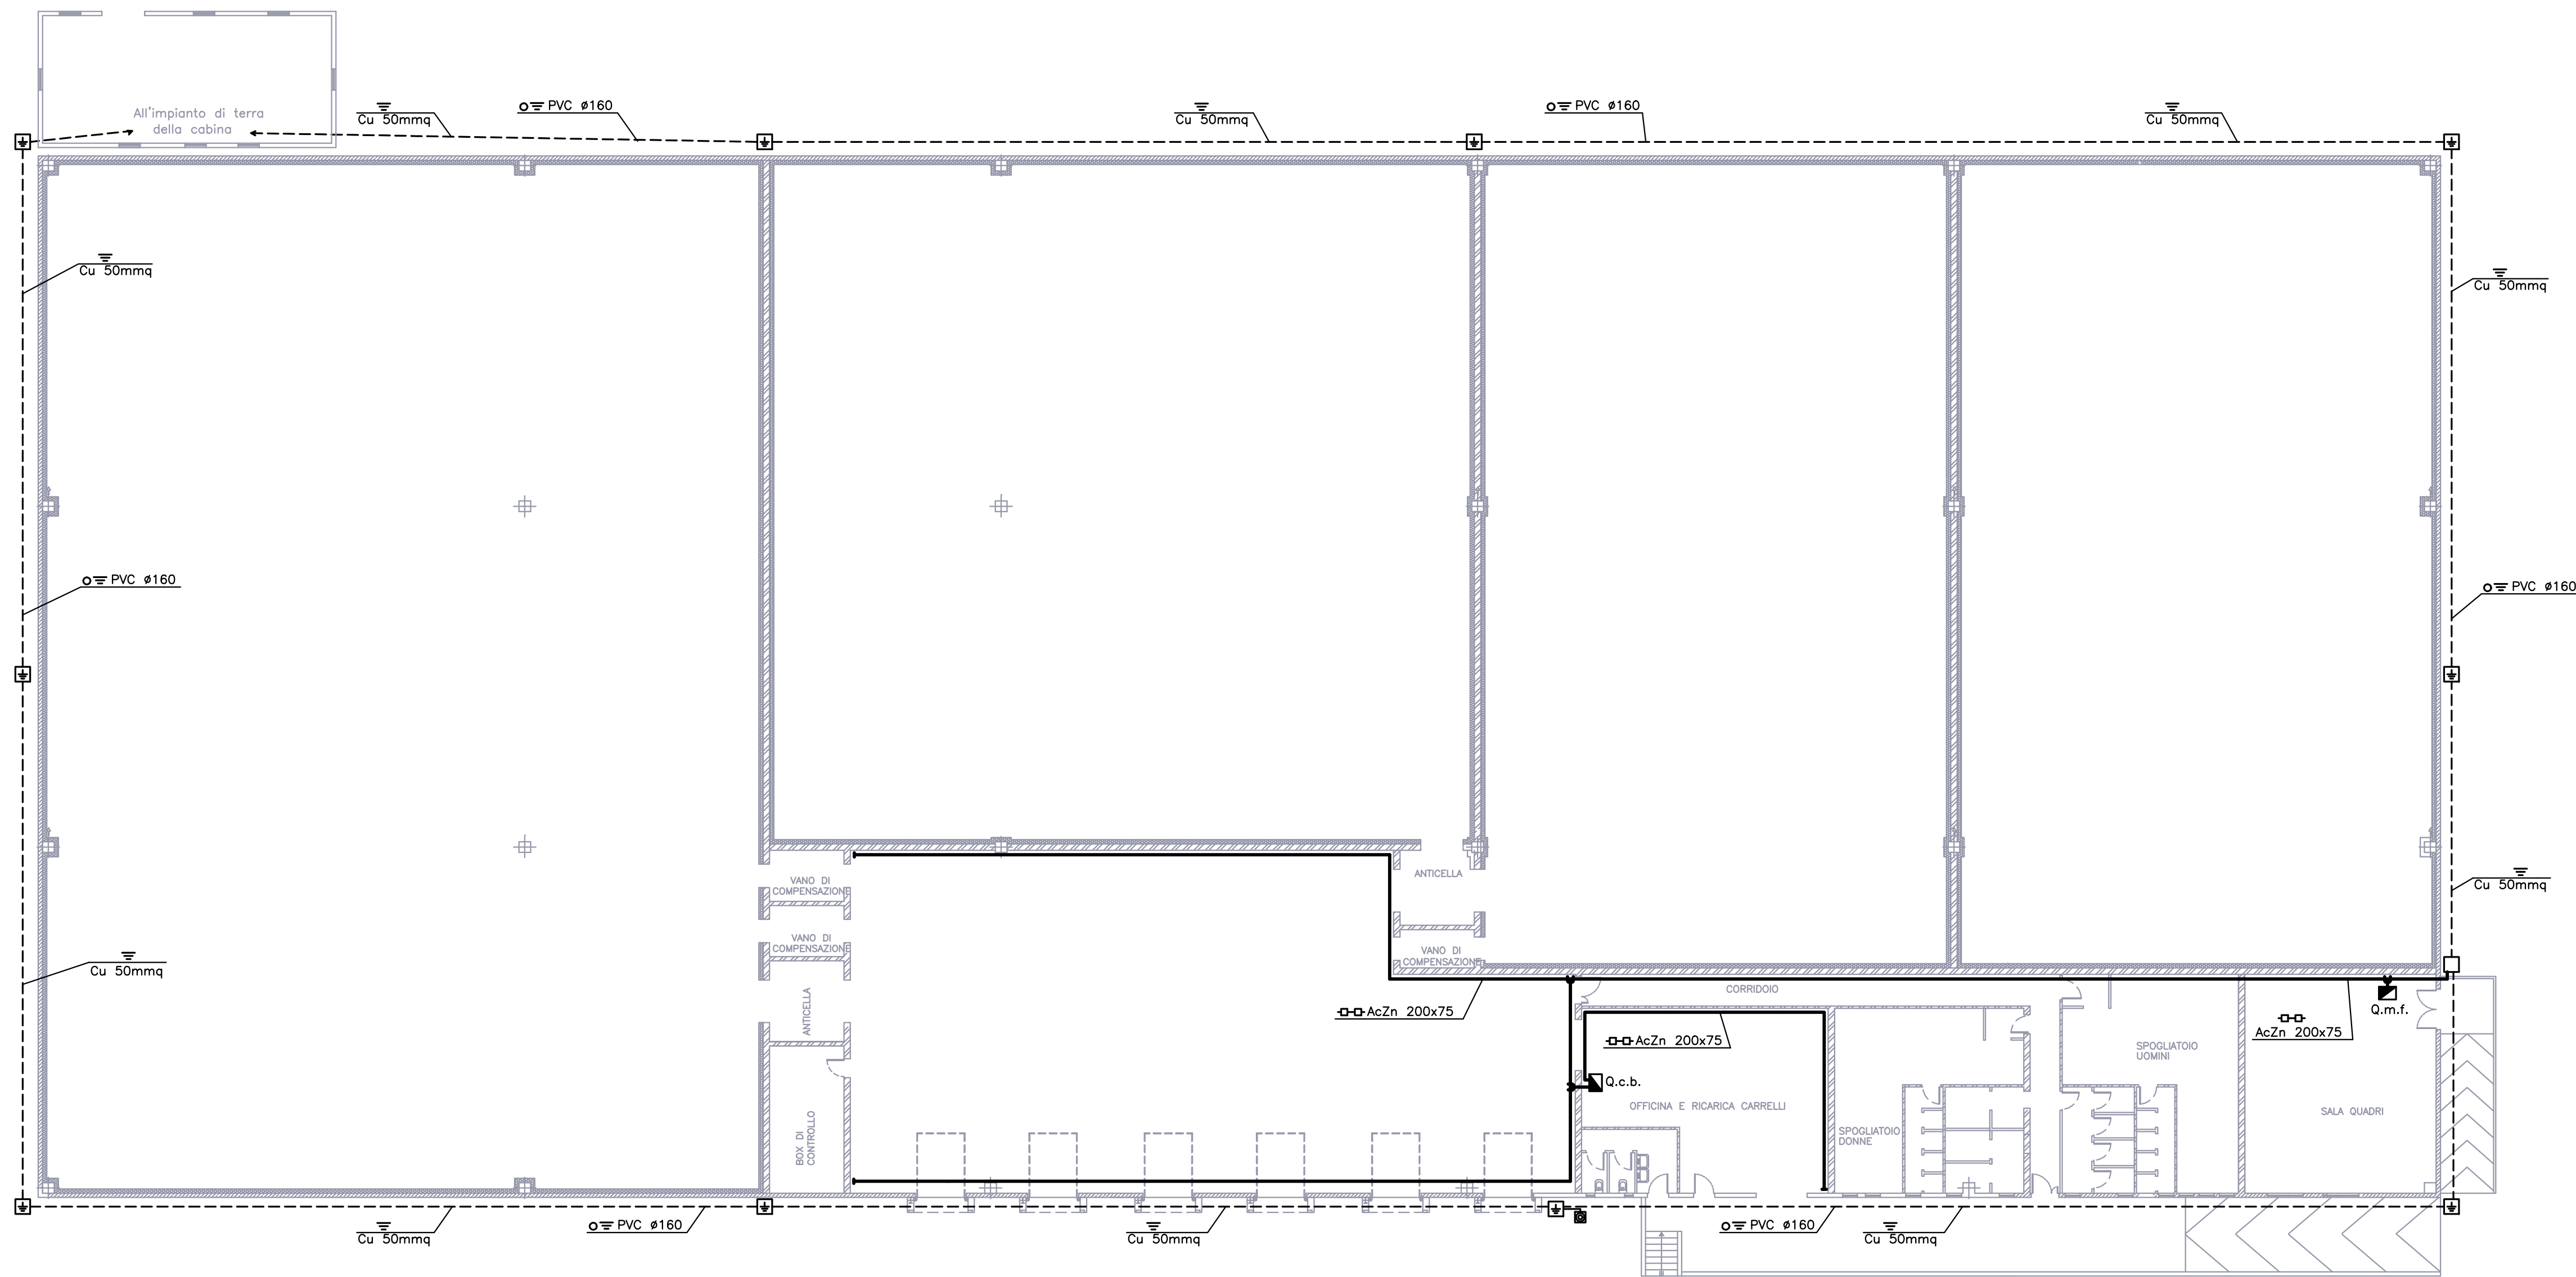

01	29-09-2006	Prima emissione	M.Caronese	A.Panizza	G.Goddi
revisione	data	descrizione revisione	disegnato	verificato	approvato


SOCIETA' DI PROGETTO:
TARANTO LOGISTICA S.p.A.



AUTORITA' PORTUALE TARANTO

Progettista


Consulenti Progettisti

PROPERT S.p.A.
 INGEGNERIA E SISTEMI

progetti e ambiente

 Il Direttore Tecnico (Dot. Ing. Andrea PANIZZA)

Progetto n° 123-700 E 1 U.C.G. 1 7.3.0

Titolo
PROGETTO DEFINITIVO
PIATTAFORMA LOGISTICA
MAGAZZINO FRIGORIFERO DISTRIBUZIONE
CANALIZZAZIONI PRINCIPALI ED IMPIANTO DI TERRA