



CODIFICA ELABORATO	DESCRIZIONE ELABORATO
IMA-CCD-MMNNN-YYSS-00-00	DESCRIZIONE
IMA-CCD-MMNNN-YYSS-00-00	DESCRIZIONE
IMA-CCD-MMNNN-YYSS-00-00	DESCRIZIONE

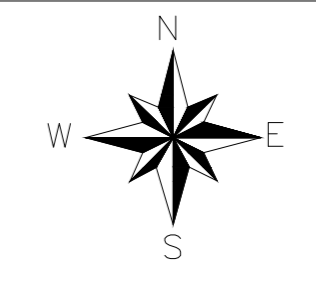

LEGGENDA

- INIZIATIVE AUTORIZZATE**
- NUOVO CICLO COMBINATO A GAS
 - IMPIANTO BESS DA 20 MW
- INIZIATIVE IN FASE DI AUTORIZZAZIONE**
- IMPIANTO TRATTAMENTO PLASTICHE
 - IMPIANTO TRATTAMENTO FORSU
 - IMPIANTO MOTORI A GAS
- 1** PLANIMETRIA IMPIANTO MOTORI A GAS
- 2** NUOVO STALLO AT 220 KV
- 3** CAVIDOTTO AT 220 KV
- 4** PUNTO CONSEGNA GAS MOTORI
- 5** TUBAZIONE GAS MOTORI
- PUNTI DI EMISSIONE AUTORIZZATI**
- E1n - CCGT
 - E2n - CCGT
 - E4 - Caldaia ausiliaria
- PUNTI DI EMISSIONE DI PROGETTO**
- E7 - 1° Camino Motori
 - E8 - 2° Camino Motori
 - E9 - 3° Camino Motori
 - E10 - 4° Camino Motori
 - E11 - 5° Camino Motori
 - E12 - 6° Camino Motori

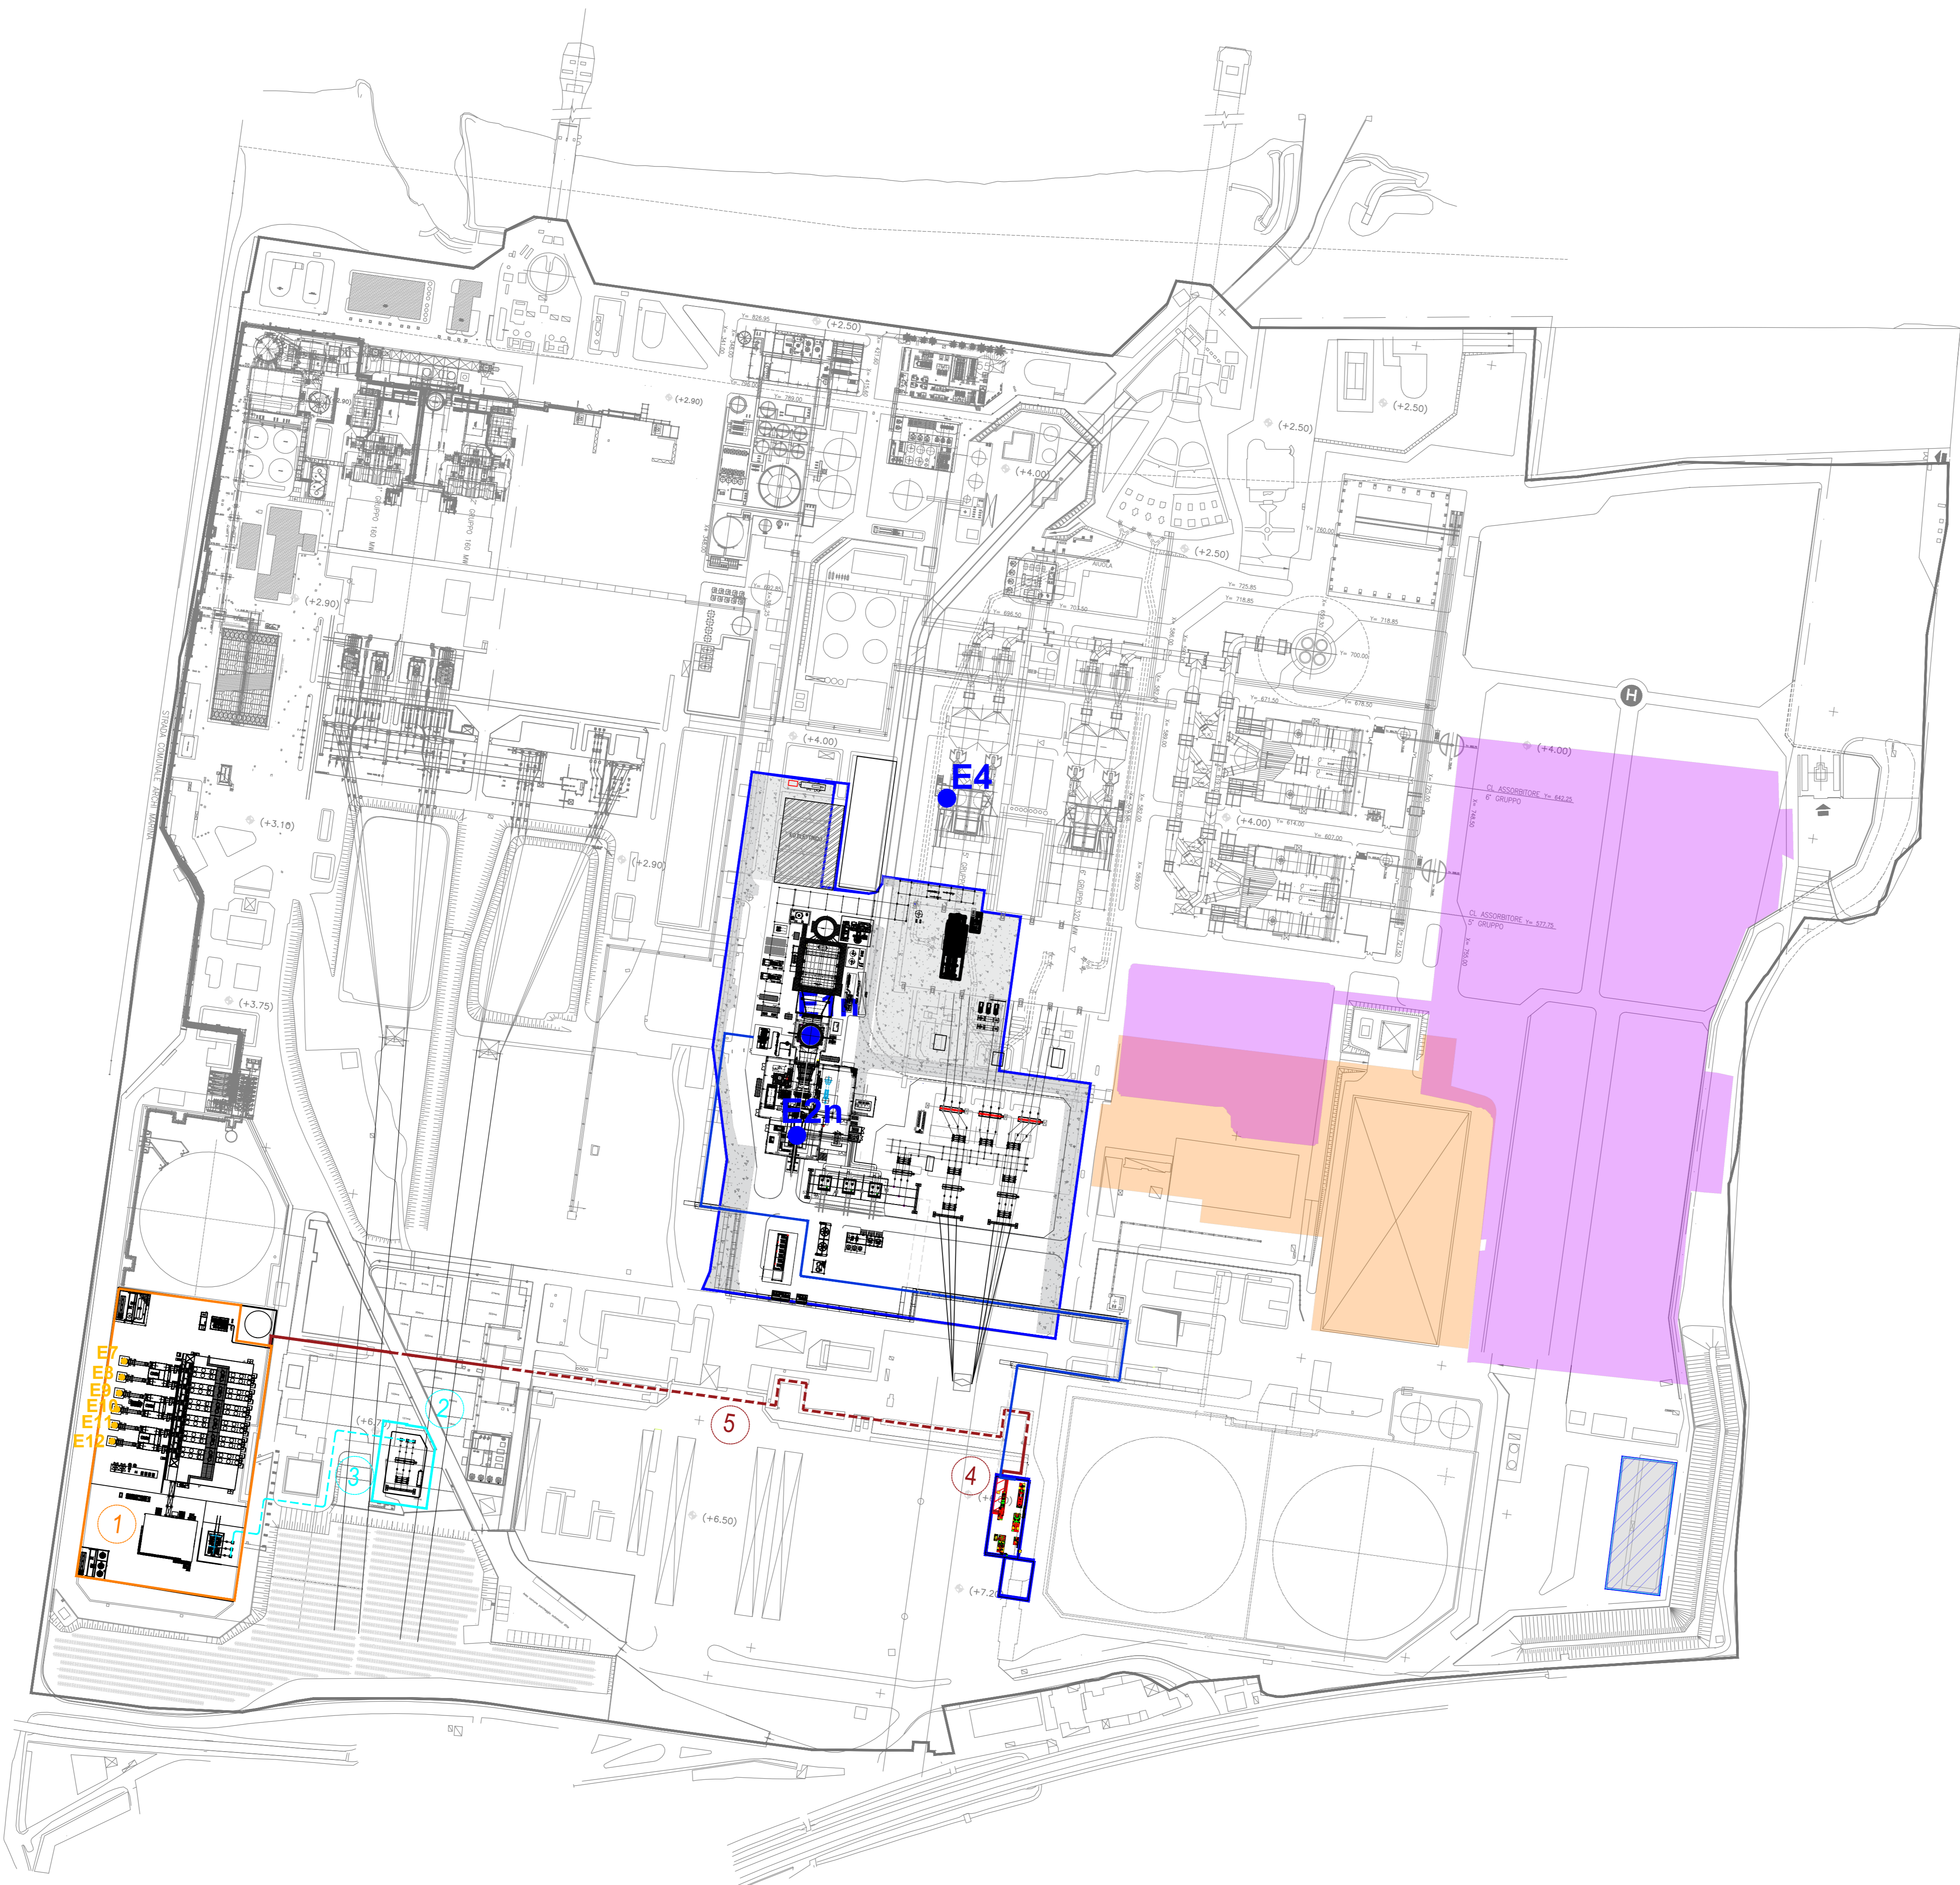

REV.	DATA	DESCRIZIONE DELLA REVISIONE	EMISSIONE	DESIGNATO	VERIFICATO	APPROVATO
Rev.	Date	Revision description	Issued by	Prepared by	Checked by	Approved by
00	05.04.2024	PRIMA EMISSIONE	ING	A.De Giovanni	G.Ricci	G.Monteforti

IMPIANTO: Centrale di San Filippo del Mela
 IMPIANTO MOTORI A GAS

TITOLO:
 Title: PLANIMETRIA PUNTI DI EMISSIONE



INGEGNERIA

DISEGNO: Drawing N°	SFP-CCD-MMNNN-YYSS-00-00	SCALA	1: --	FORMATO	A0
FILE NAME:	SFP-CCD-MMNNN-YYSS-00-00_Planimetria punti di emissione.dwg	Scale		Size	
<small>Questo documento è proprietà del Gruppo A2A: non può essere utilizzato, trasmesso o terzi o riprodotto senza autorizzazione dello stesso. Il Gruppo A2A tutela i propri diritti e nomi di legge. - Documento emesso elettronicamente e letto senza firma.</small>					

