



ELABORATI DI RIFERIMENTO	
CODIFICA ELABORATO	DESCRIZIONE ELABORATO
MA-COD-MANNINN-17SS-00-00	DESCRIZIONE
MA-COD-MANNINN-17SS-00-00	DESCRIZIONE
MA-COD-MANNINN-17SS-00-00	DESCRIZIONE

POS	DESCRIZIONE
1	Sala Motori
2	SCR (Riduzione catalitica NOx)
3	Silenziatore gas di scarico e camino
4	Elettrodissipatore
5	Modulo ventilazione locale Motogeneratori
6	Unità di ventilazione di estrazione
7	Motogeneratore
8	Moduli ausiliari e rampa gas
9	Soccaggio aria di avviamento M.G.
10	Baia di carico

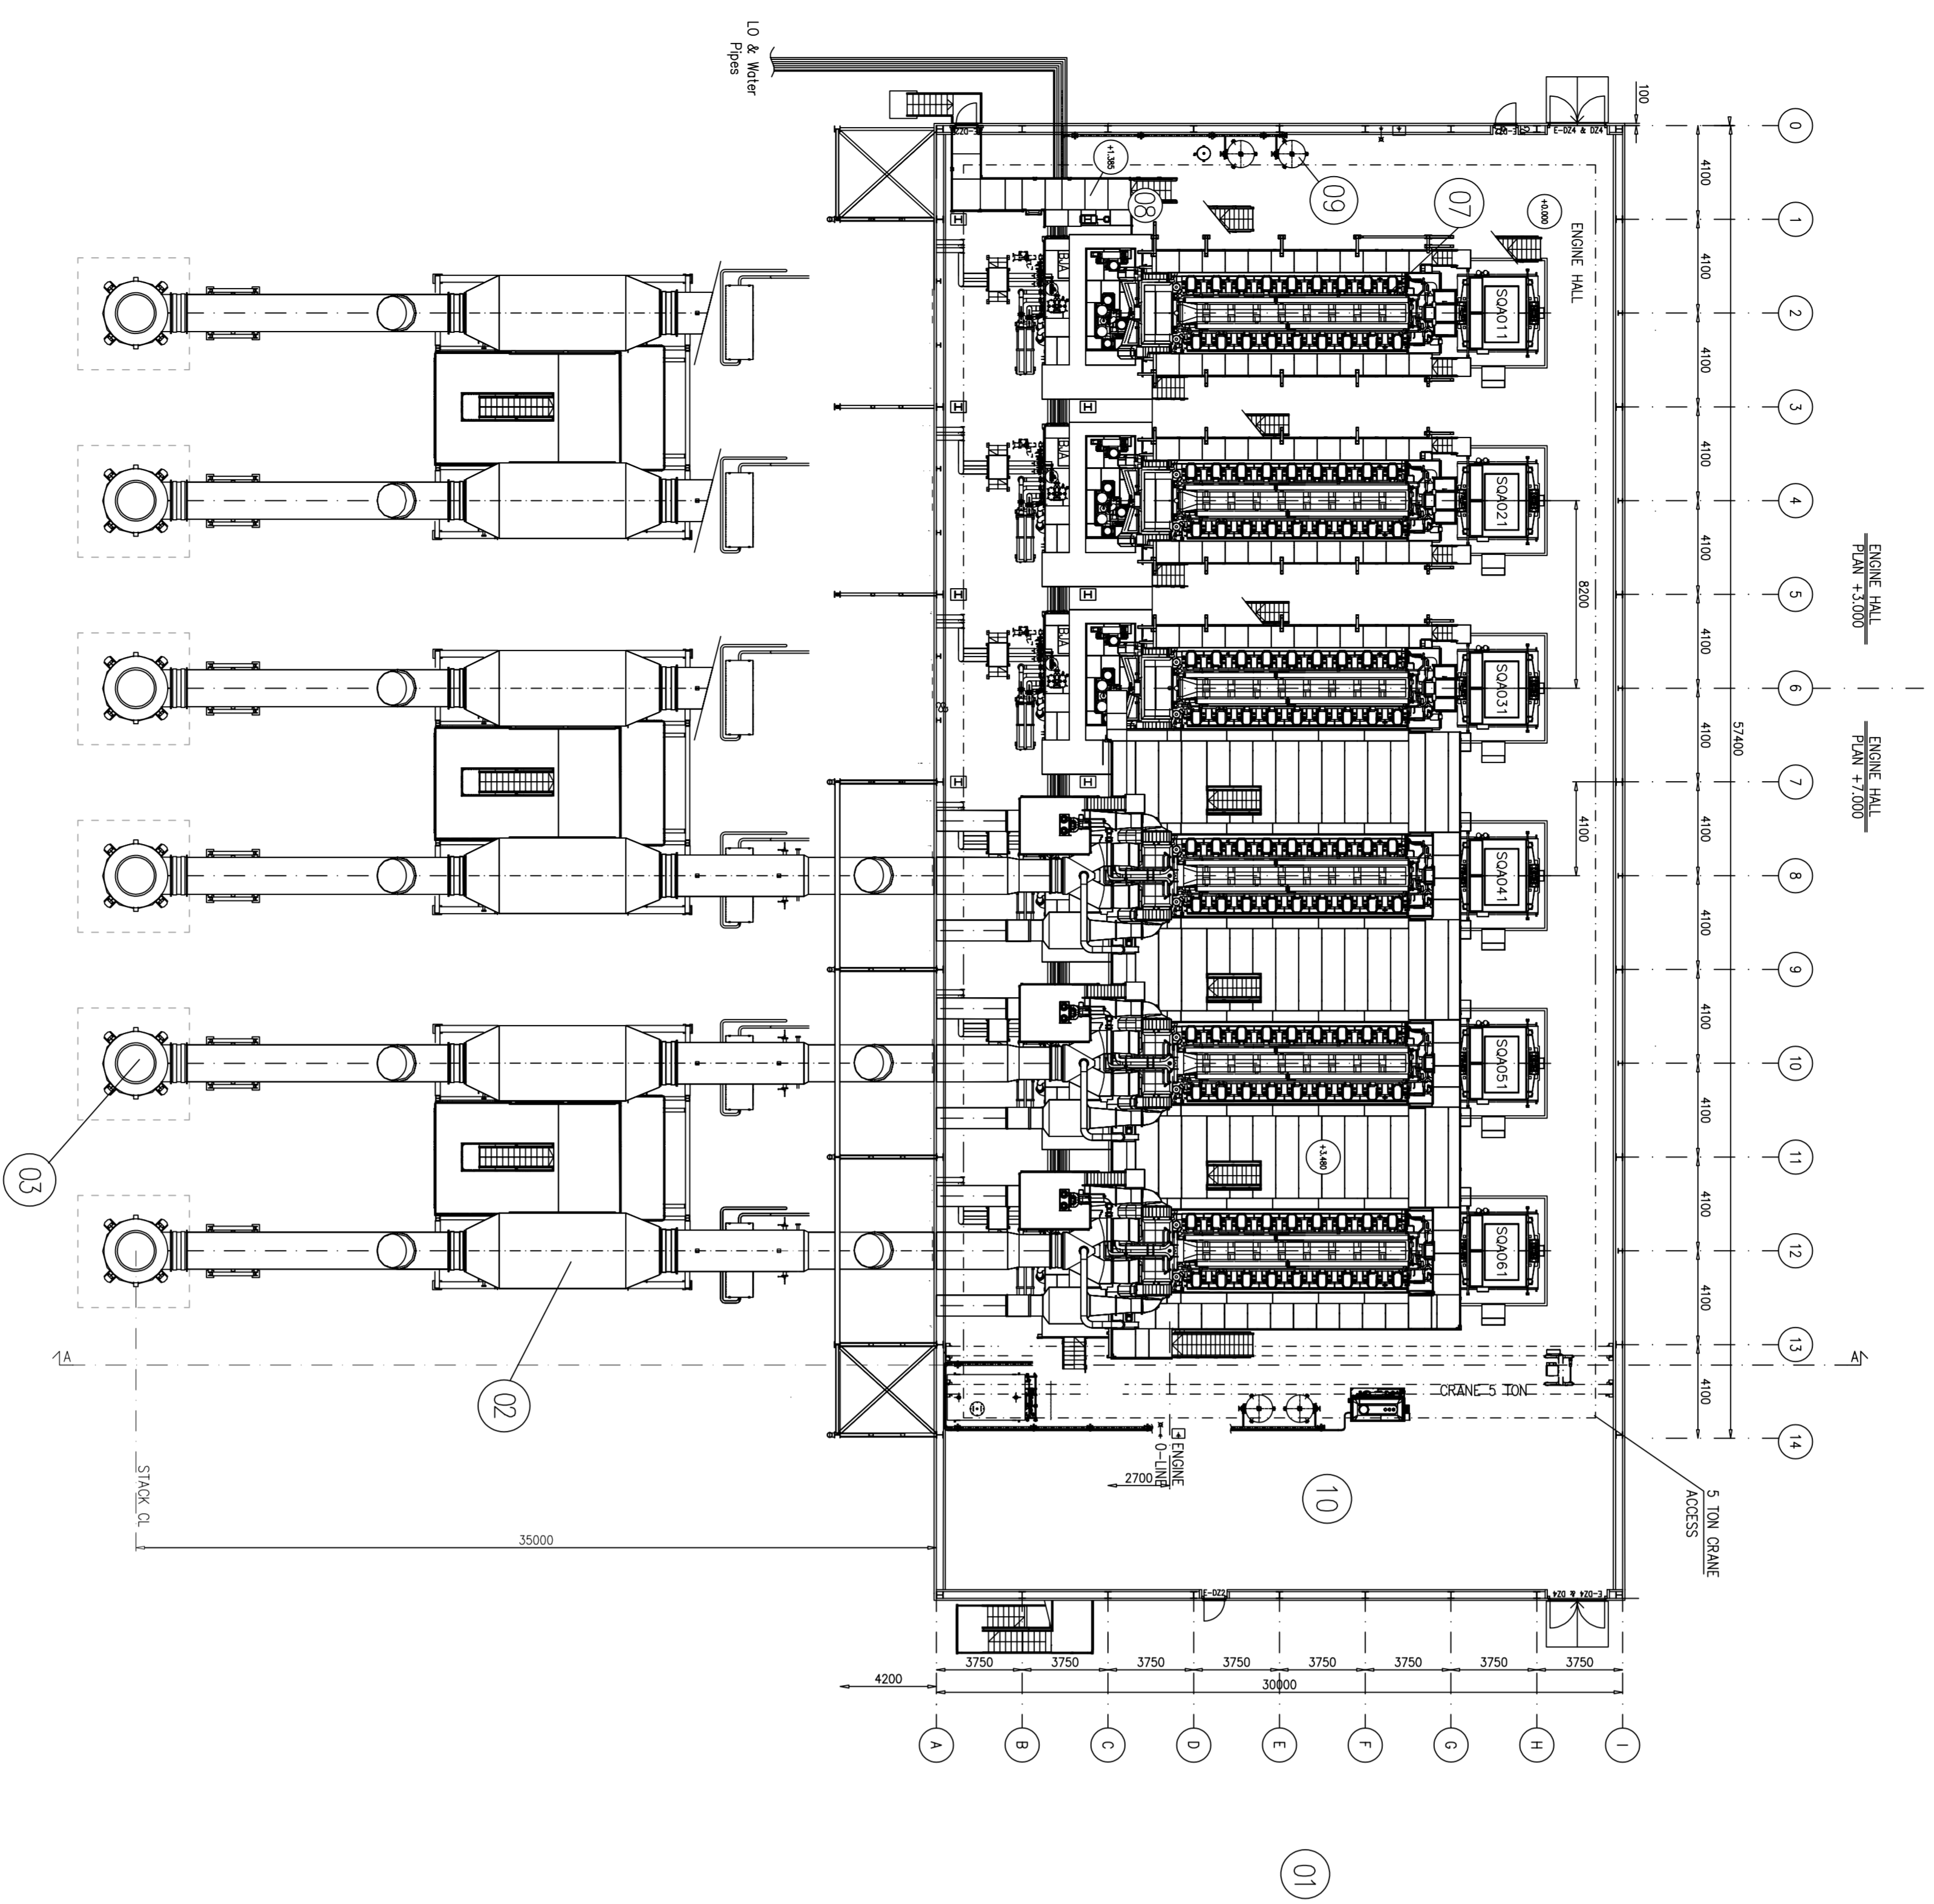

Pianta Edificio Motori

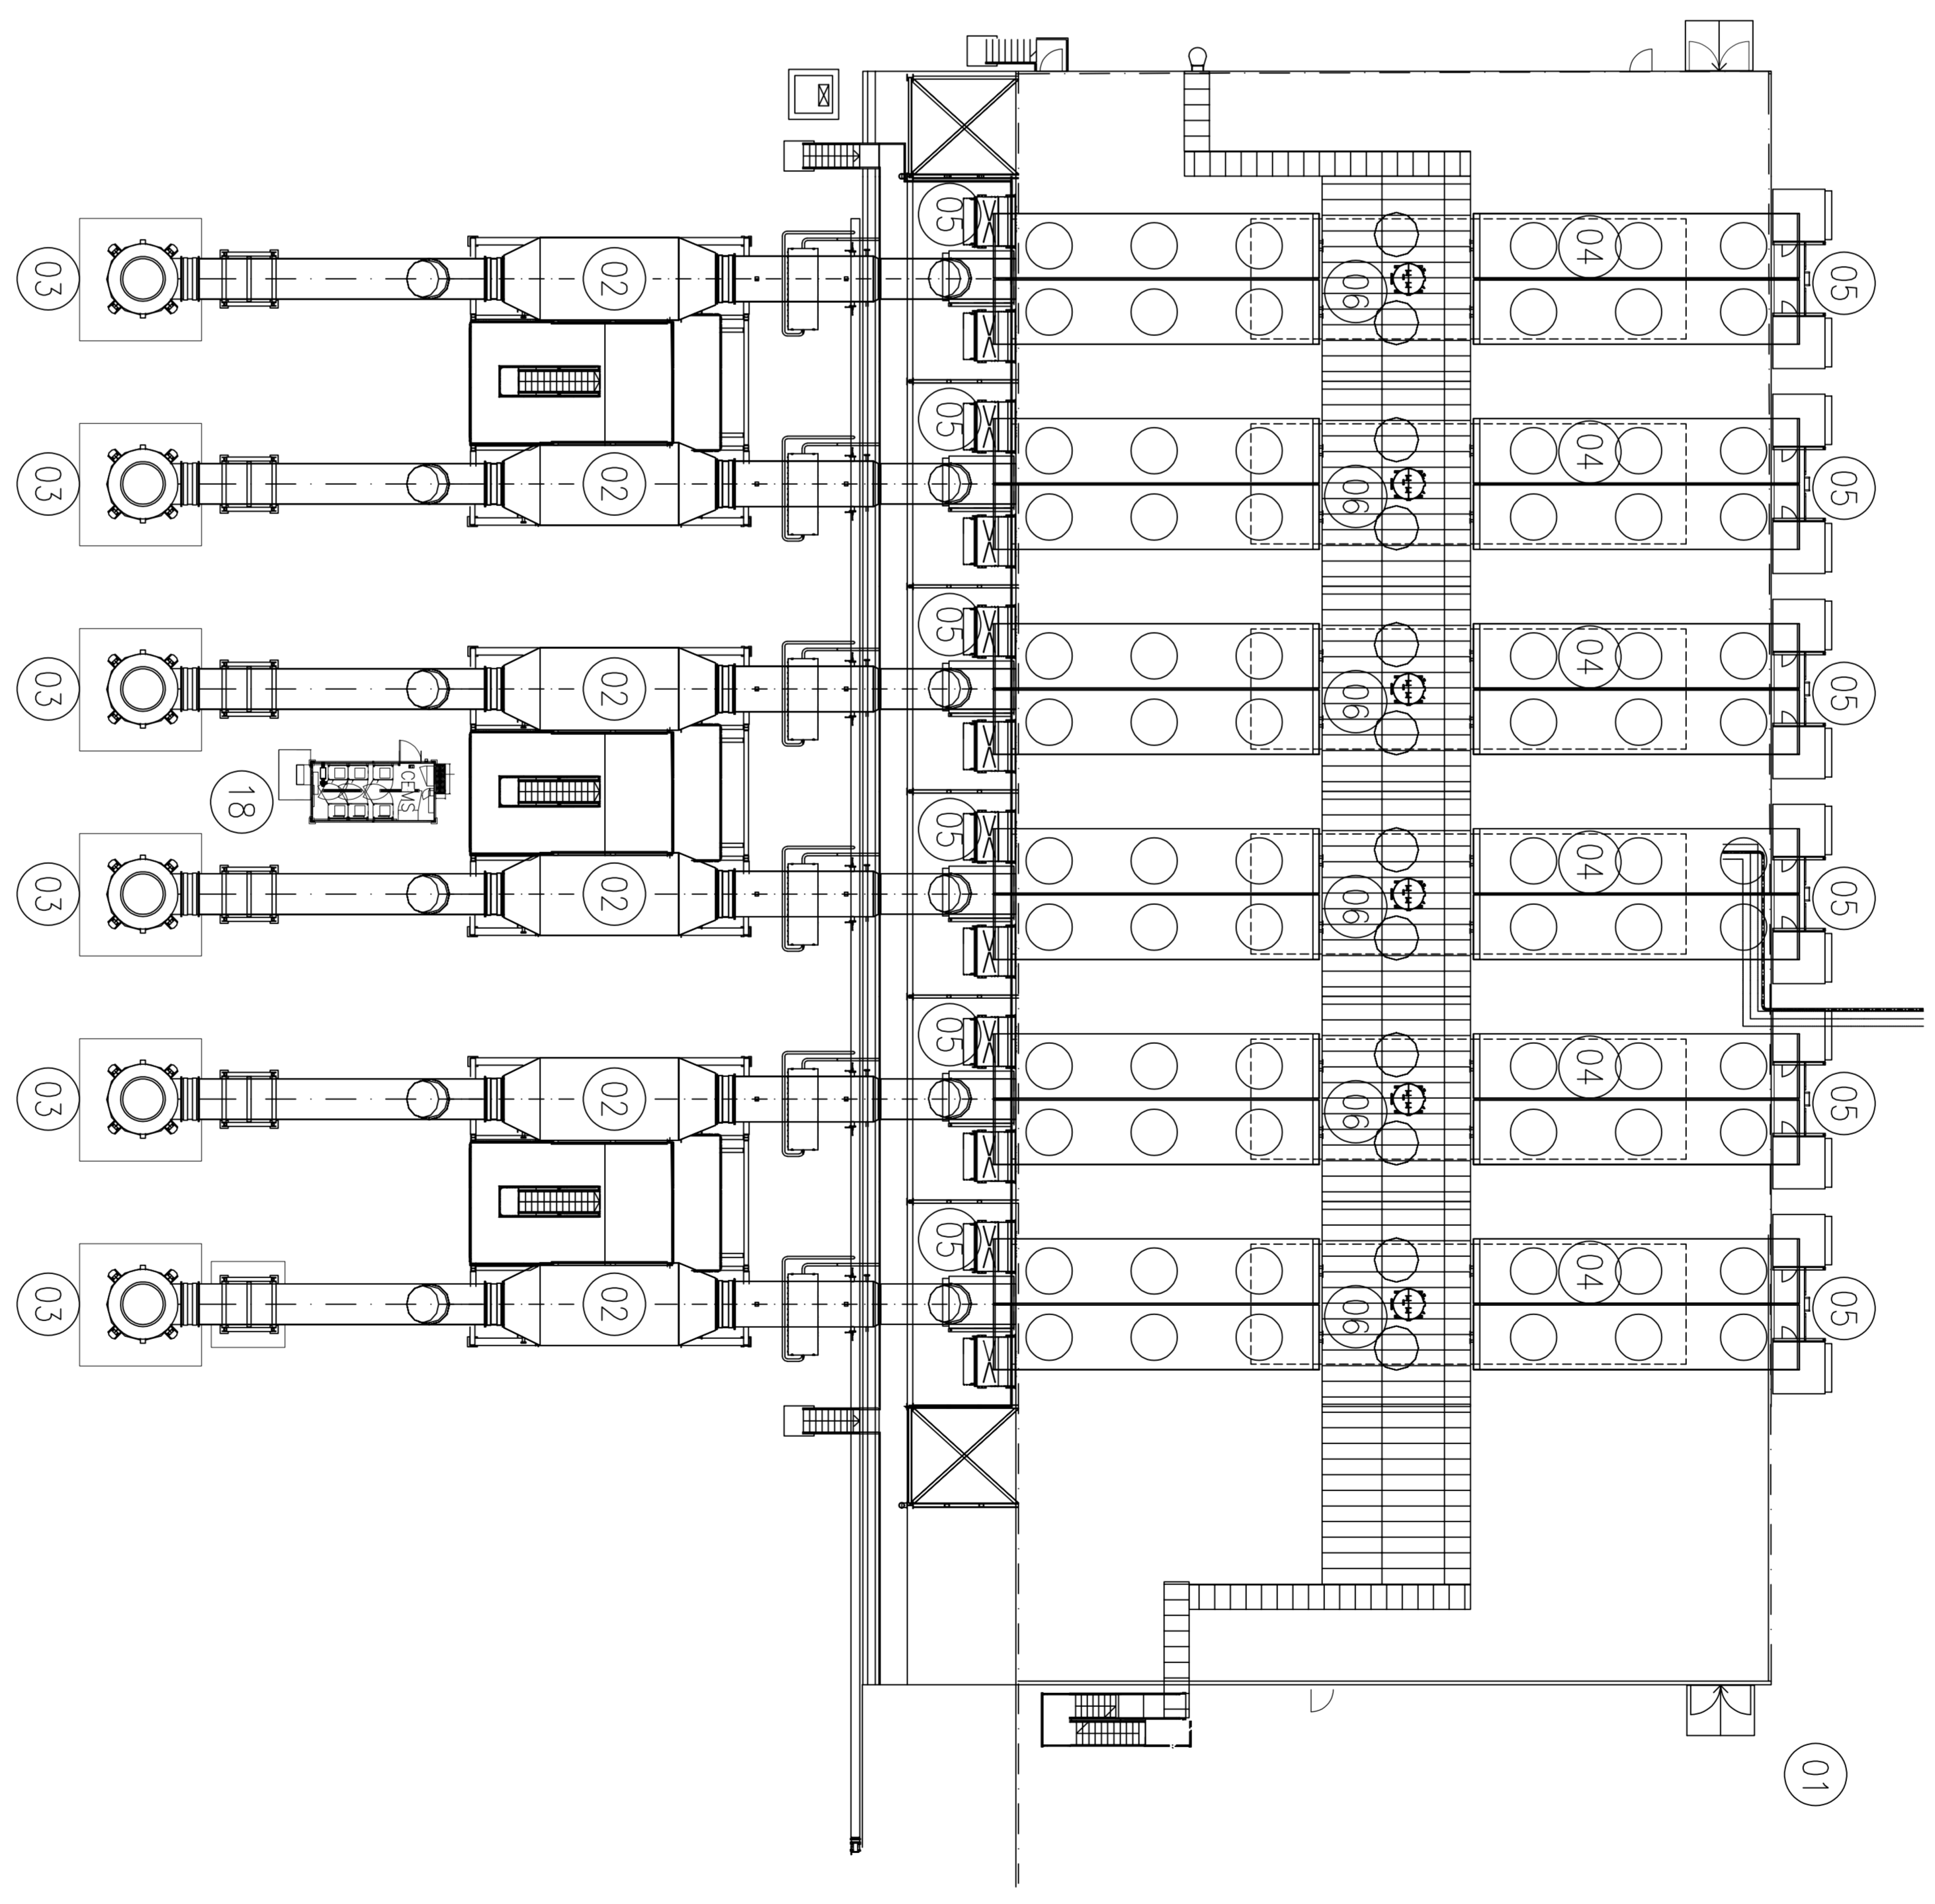

Copertura Edificio Motori

REV.	DATA	DESCRIZIONE DELLA REVISIONE	ELABORATO	APPROVATO
00	15.03.2024	PRIMA EMISSIONE	ING.	D. ZANONI G. RICCI & ASSOCIATI
01		DESCRIZIONE DELLA REVISIONE	ING.	D. ZANONI G. RICCI & ASSOCIATI

IMPIANTO: Centricole di San Filippo del Mello
 Primi: IMPIANTO MOTORI A GAS
 TITOLO: EDIFICIO MOTORI
 Pianta e Copertura
 INGEGNERIA
 SFP CSC 000017 H MAG
 Scale: 1:200
 Data: 15/03/2024

INGEGNERIA
 LIFE COMPANY
 aza