



SEZIONE EDIFICIO MOTORI

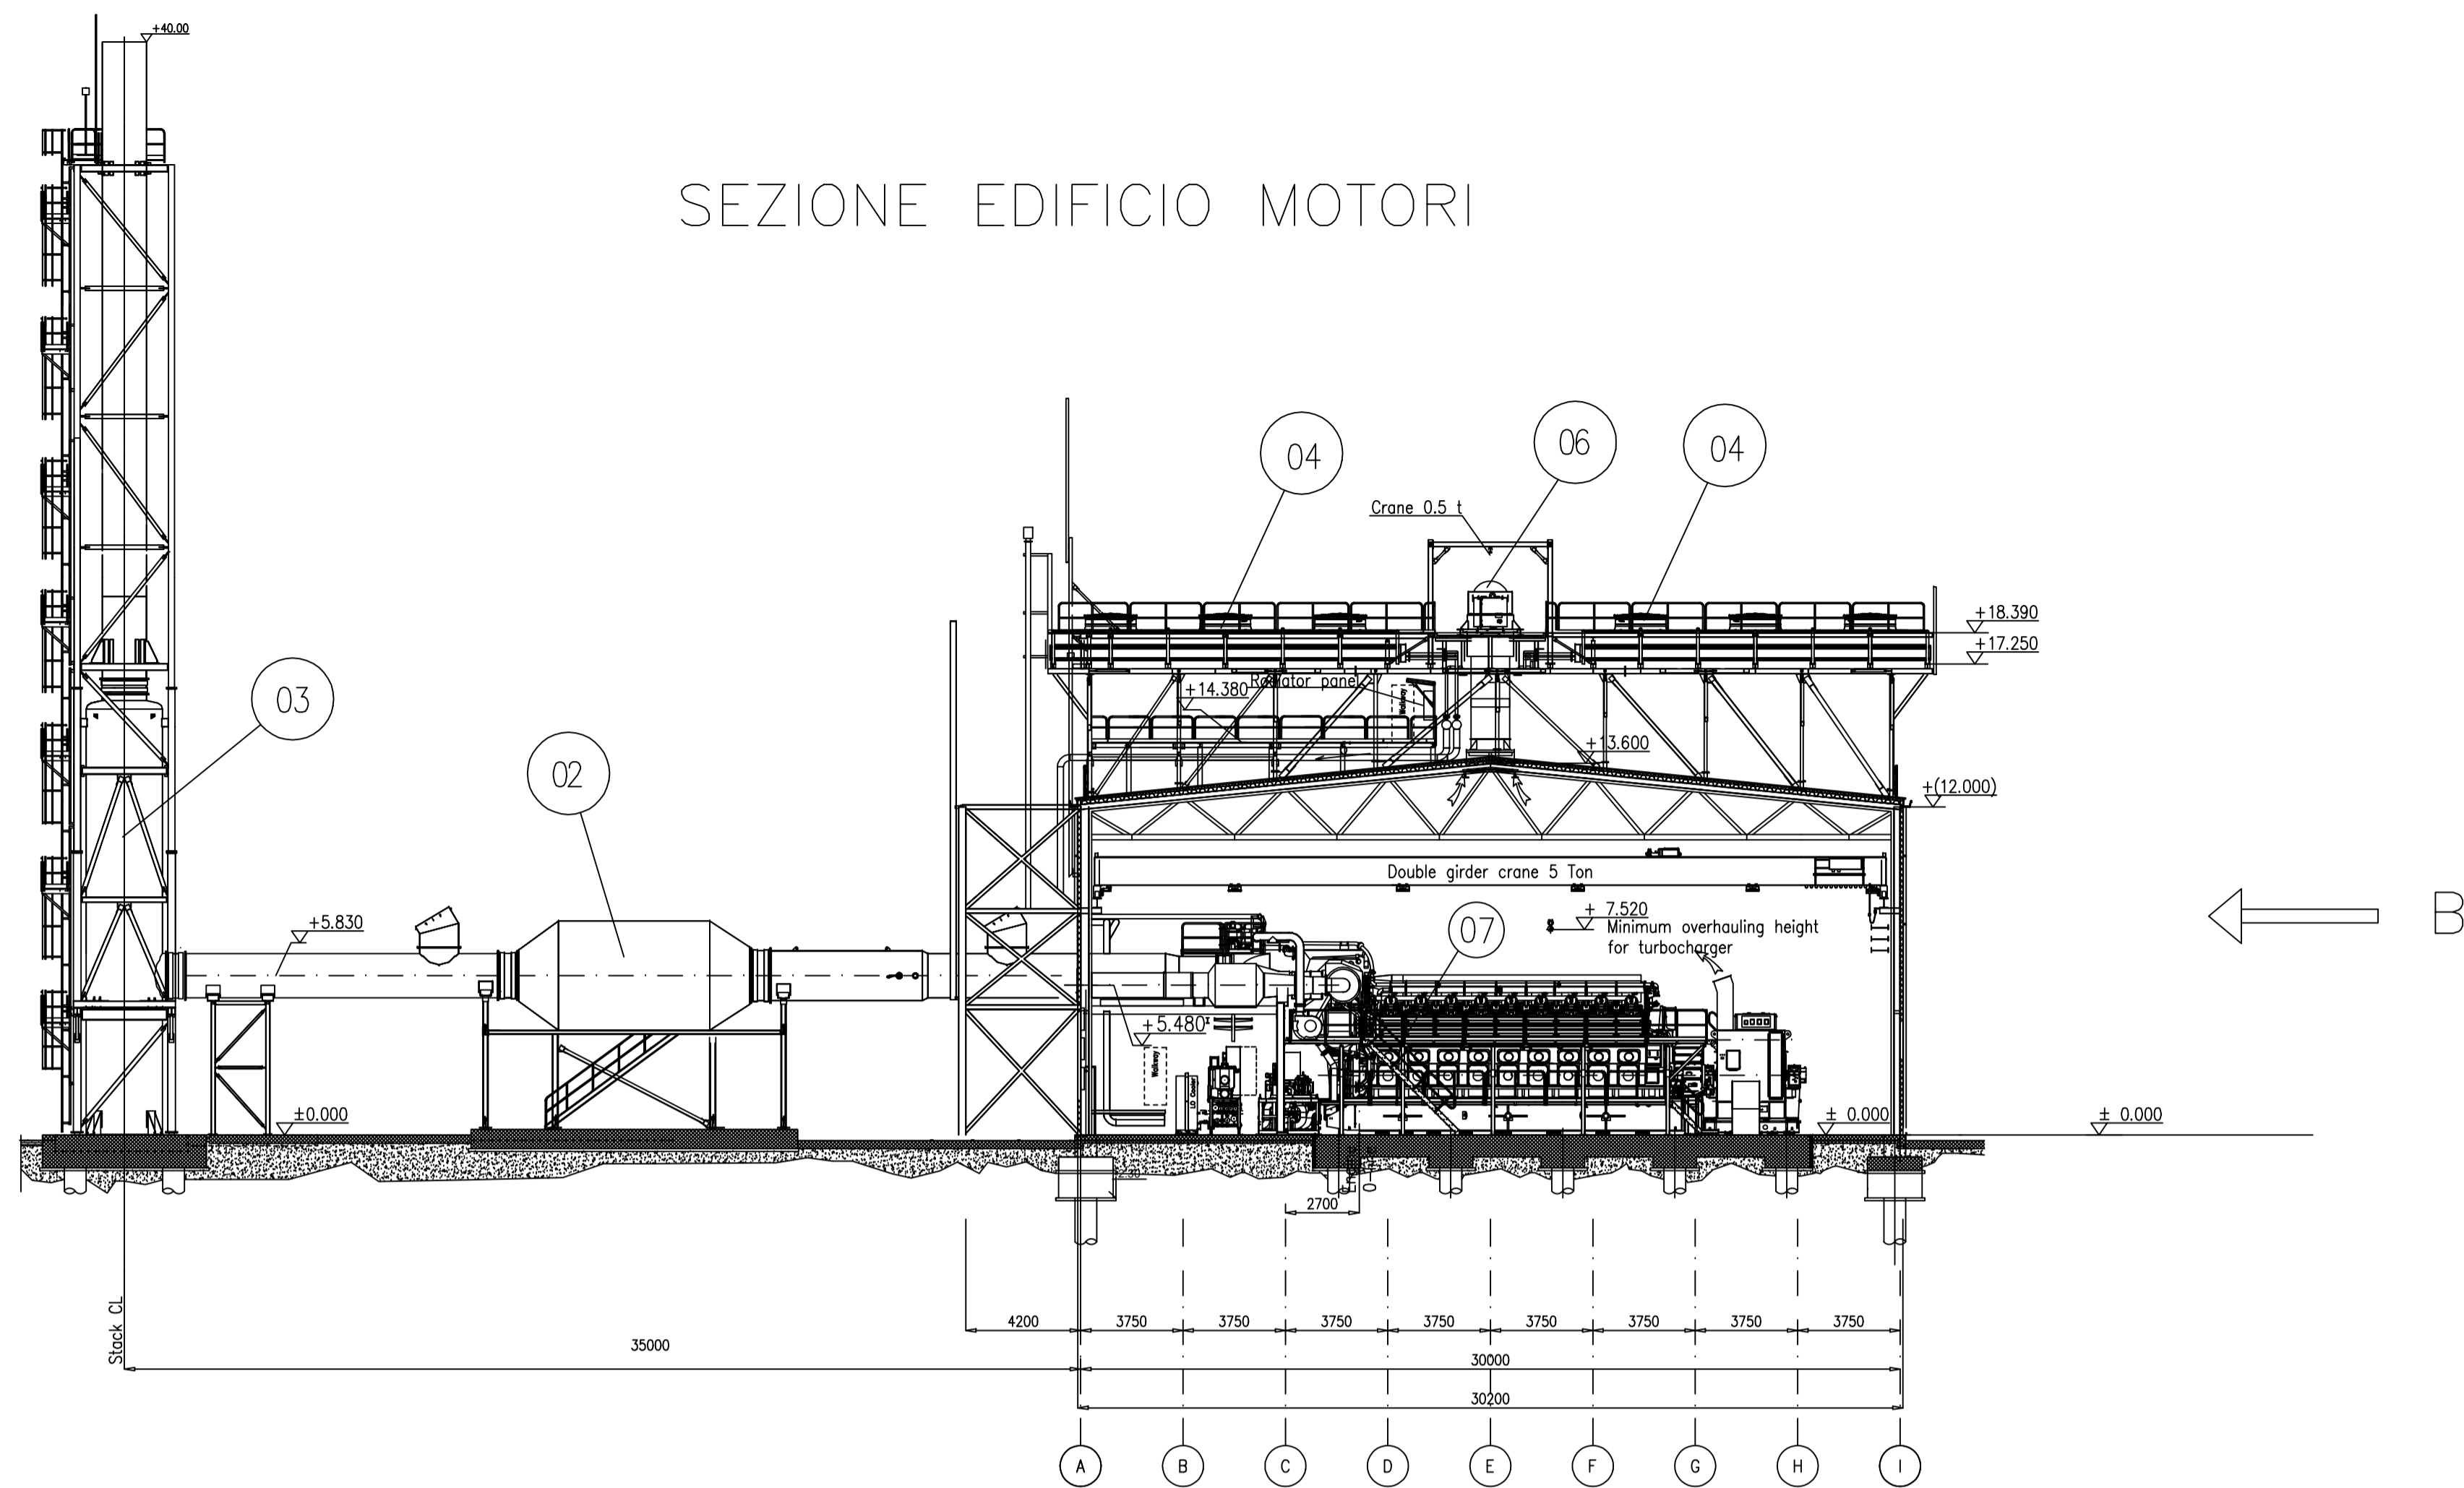

Section A-A

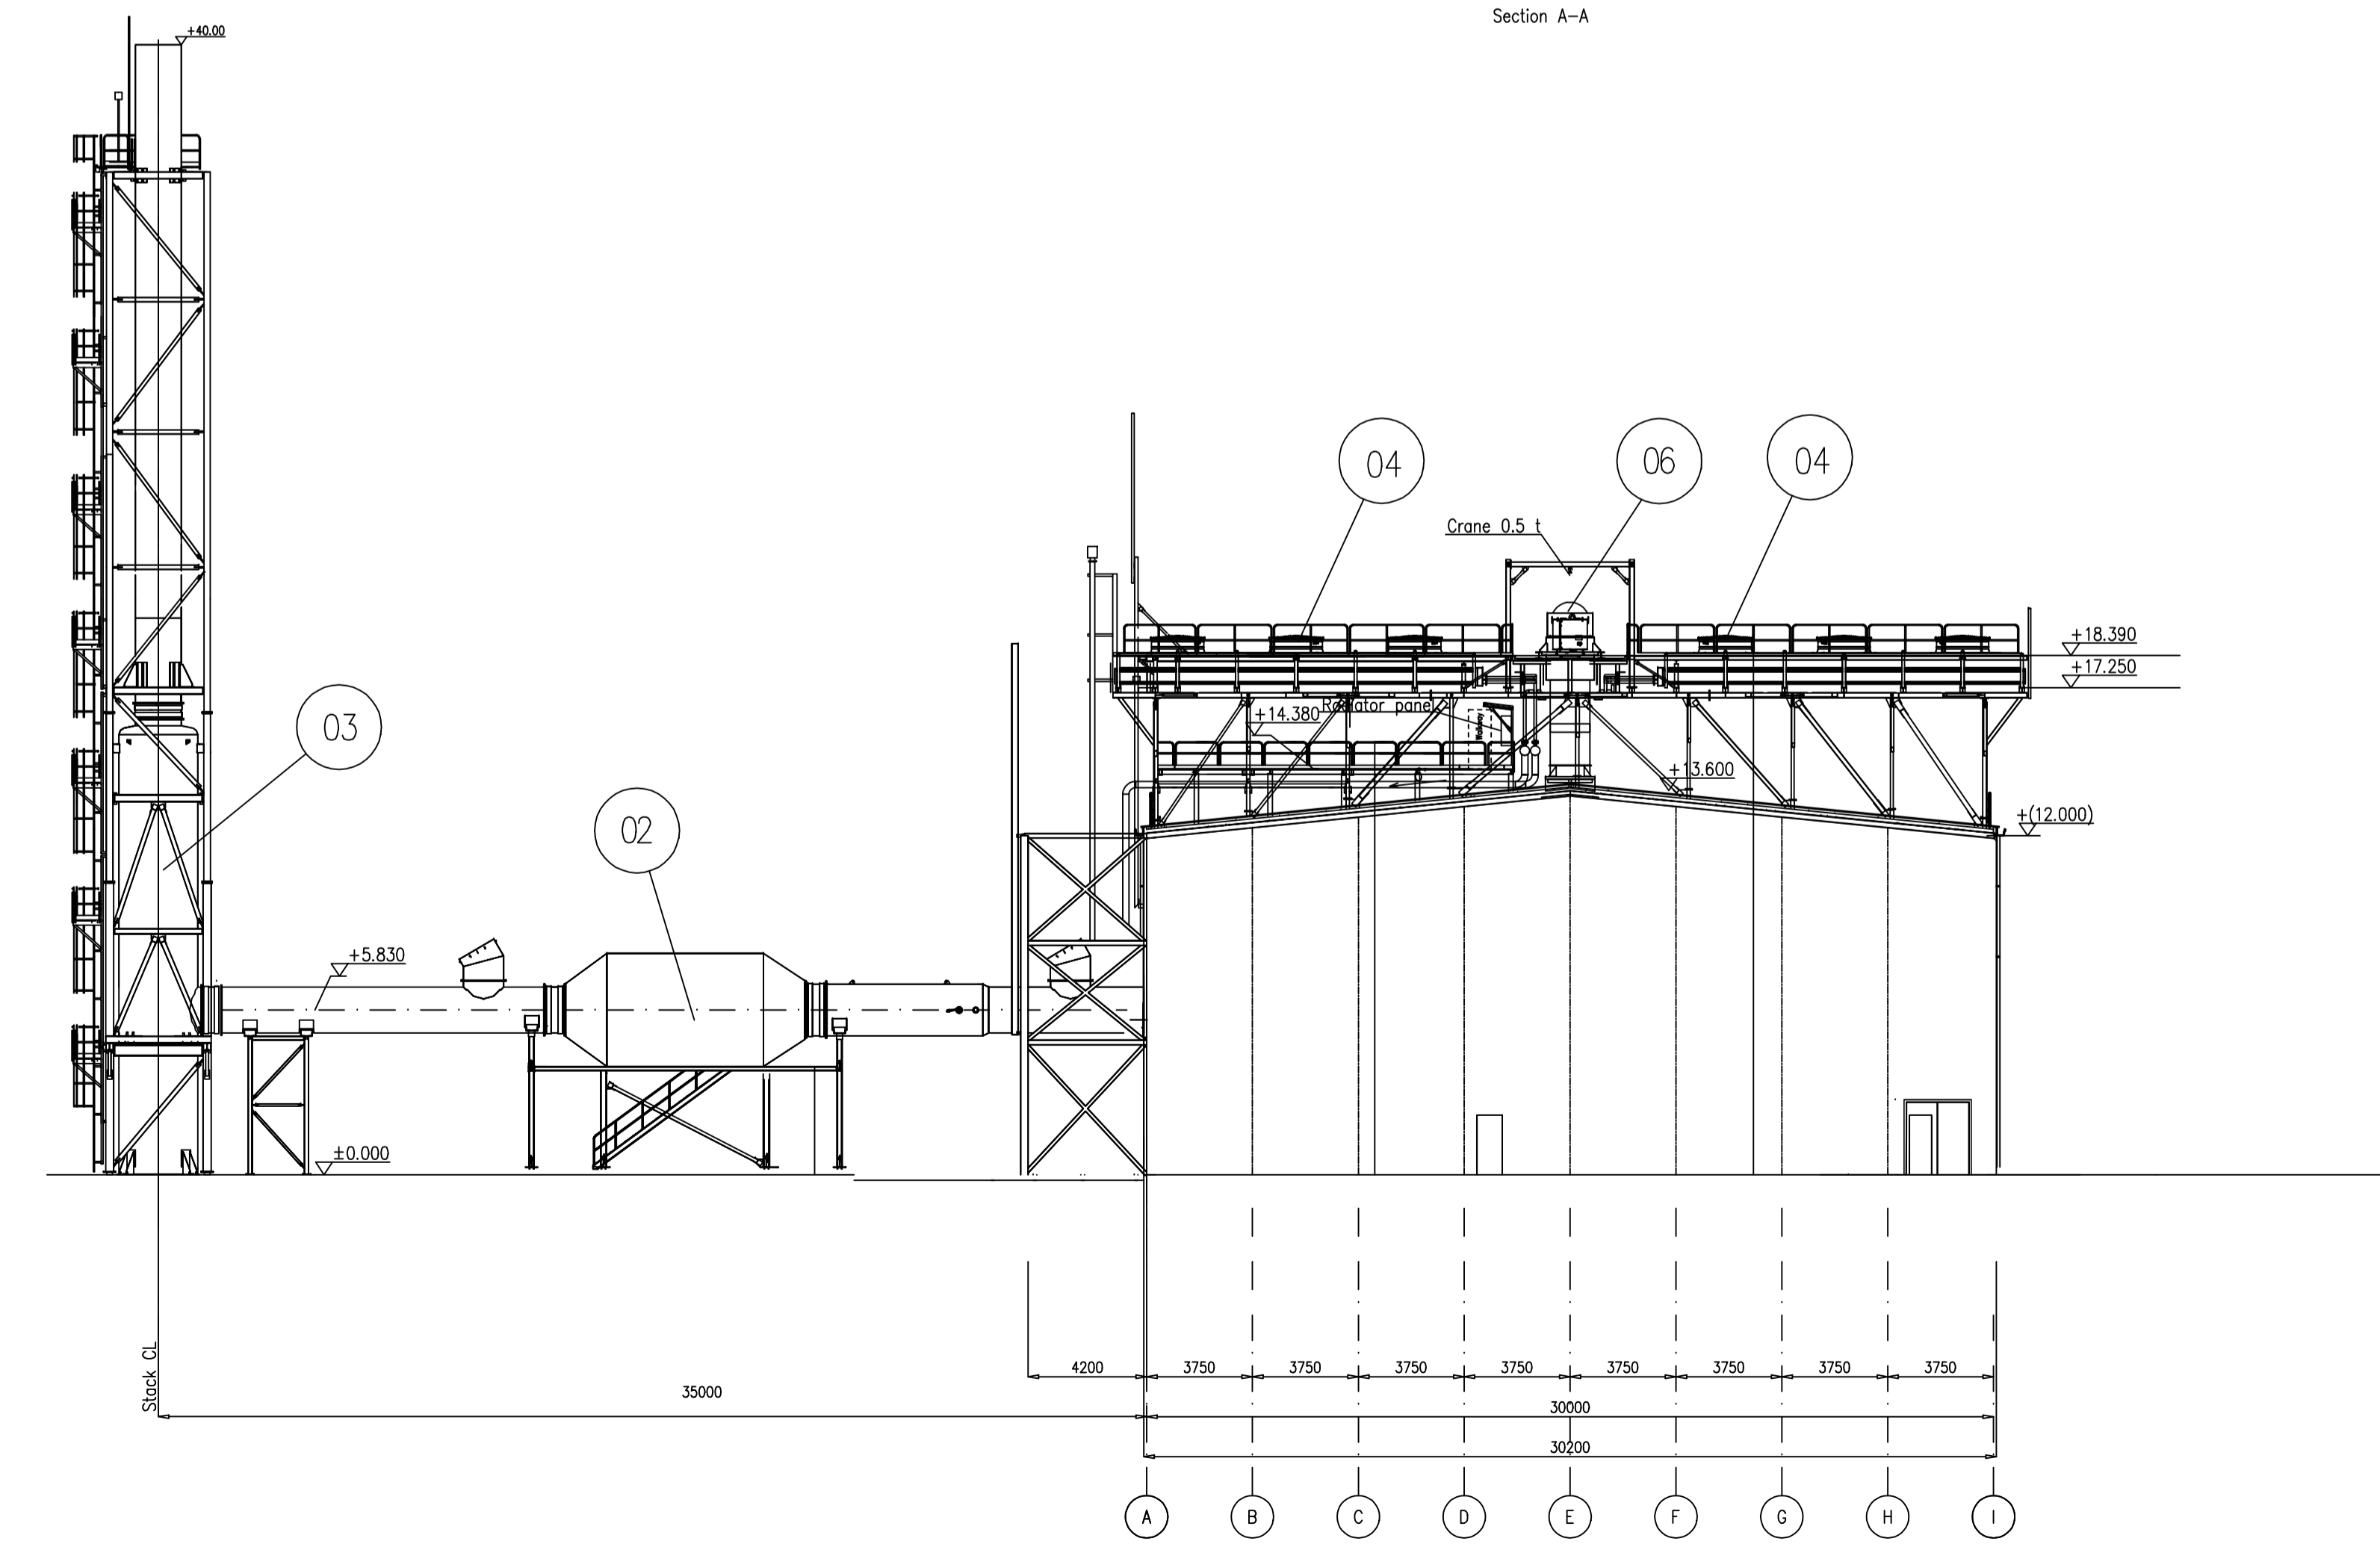

Section A-A

ELABORATI DI RIFERIMENTO	
CODIFICA ELABORATO	DESCRIZIONE ELABORATO
IMA-CCD-MMNNN-YYSS-00-00	DESCRIZIONE
IMA-CCD-MMNNN-YYSS-00-00	DESCRIZIONE
IMA-CCD-MMNNN-YYSS-00-00	DESCRIZIONE

POS.	DESCRIZIONE
1	Sala Motori
2	SCR (Riduzione catalitica NOx)
3	Silenziatore gas di scarico e camino
4	Elettrodissipatore
5	Modulo ventilazione locale e Motogeneratori
6	Unità di ventilazione di estrazione
7	Motogeneratore
8	Moduli ausiliari e rampa gas
9	Stoccaggio aria di avviamento M.G.
10	Baia di carico

00	22.04.2024	PRIMA EMISSIONE	ING	M. Maggi	G. Ricci	G. Monteforte
REV.	DATA	DESCRIZIONE DELLA REVISIONE	EMISSIONE	DISEGNATO	VERIFICATO	APPROVATO
Rev.	Date	Revision description	Issued by	Prepared by	Checked by	Approved by

IMPIANTO:
Plant: Centrale di San Filippo del Mela
IMPIANTO MOTORI A GAS

TITOLO:
Title: EDIFICIO MOTORI
PROSPETTI E SEZIONI

INGEGNERIA

DISEGNO:
Drawing N: SFP-CSC-000018-IMAG

SCALA:
Scale: 1: 200


FORMATO:
Size: A1

NOME FILE:
File name: SFP-CSC-000018-IMAG-00-00_Prospecti e sezioni.dwg


Foglio/Sheet: 01 / 02

Logo e codice familiare

Questo documento è proprietà del Gruppo A2A; non può essere utilizzato, trasmesso a terzi o riprodotto senza autorizzazione dello stesso. Il Gruppo A2A tutela i propri diritti a norma di legge. - Documento emesso elettronicamente e valido senza firma.

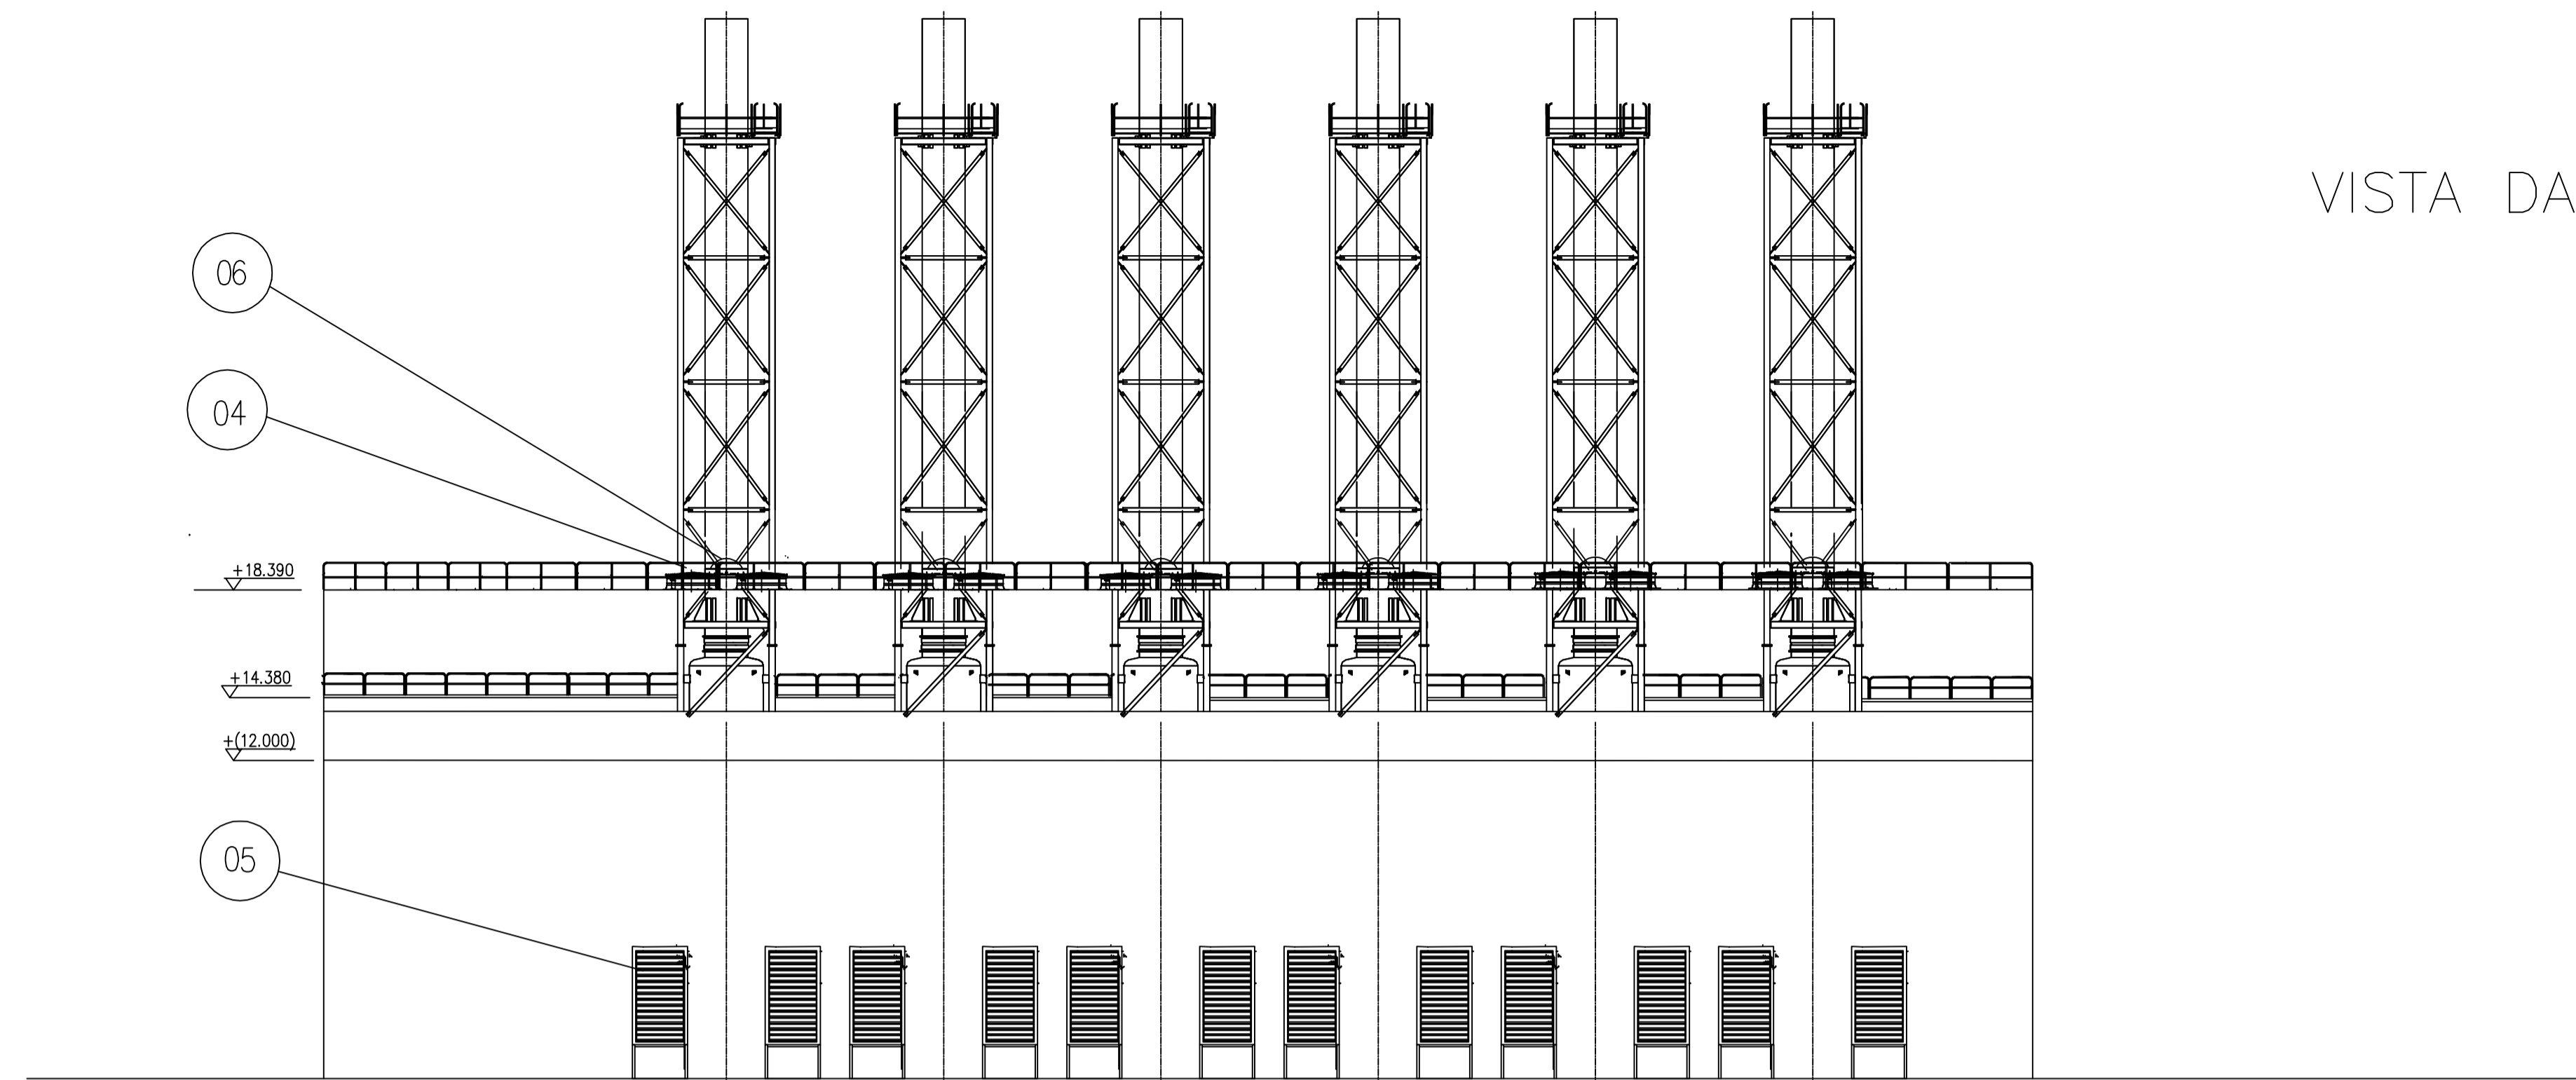


VISTA DA "B"

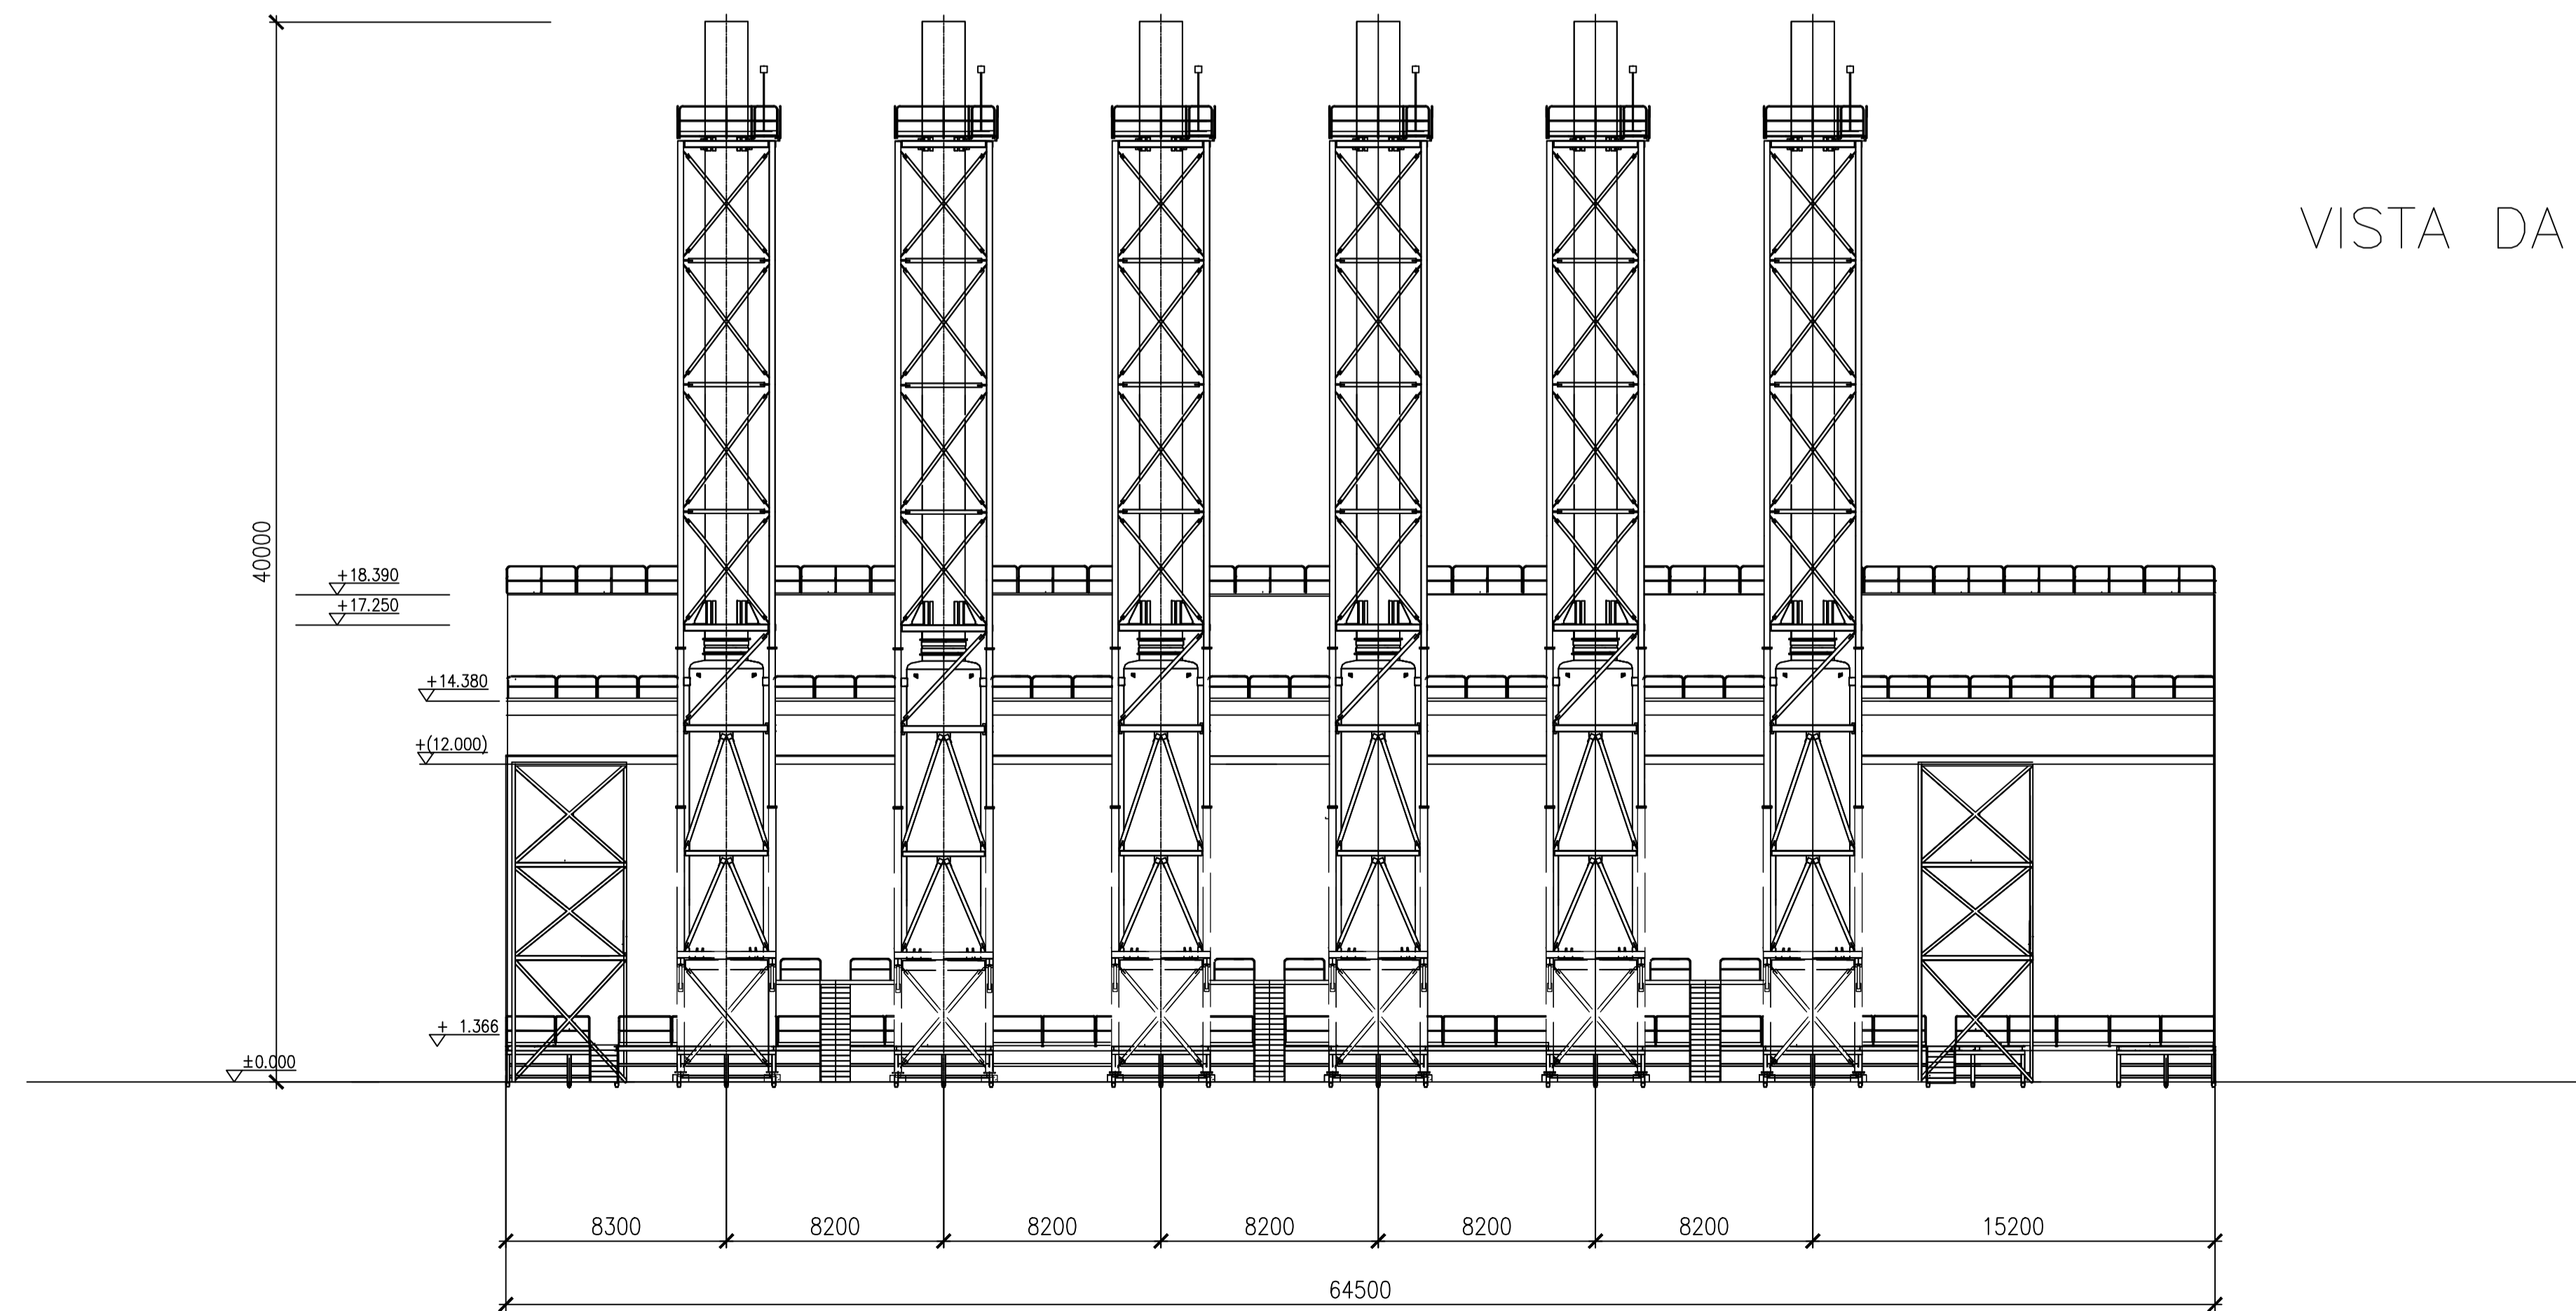

VISTA DA "A"

ELABORATI DI RIFERIMENTO	
CODIFICA ELABORATO	DESCRIZIONE ELABORATO
IMA-CCD-MMNNN-YYSS-00-00	DESCRIZIONE
IMA-CCD-MMNNN-YYSS-00-00	DESCRIZIONE
IMA-CCD-MMNNN-YYSS-00-00	DESCRIZIONE

POS.	DESCRIZIONE
1	Sala Motori
2	SCR (Riduzione catalitica NOx)
3	Silenziatore gas di scarico e camino
4	Elettrodissipatore
5	Modulo ventilazione locale e Motogeneratori
6	Unità di ventilazione di estrazione
7	Motogeneratore
8	Moduli ausiliari e rampa gas
9	Stoccaggio aria di avviamento M.G.
10	Baia di carico

00	22.04.2024	PRIMA EMISSIONE	ING	M. Maggi	G. Ricci	G. Monteforte
REV. Rev.	DATA Date	DESCRIZIONE DELLA REVISIONE Revision description	EMISSIONE Issued by	DISEGNATO Prepared by	VERIFICATO Checked by	APPROVATO Approved by
Logo e codice familiare						
IMPIANTO: Plant: Centrale di San Filippo del Mela IMPIANTO MOTORI A GAS			 INGEGNERIA			
TITOLO: Title: EDIFICIO MOTORI PROSPETTI E SEZIONI						
DISEGNO: Drawing N	SFP-CSC-000018-IMAG		SCALA: Scale	1: 200	FORMATO: Size	A1
NOOME FILE: File name:	SFP-CSC-000018-IMAG-00-00_Prospetti e sezioni.dwg					
					Foglio/Sheet	02 / 02

Questo documento è proprietà del Gruppo A2A; non può essere utilizzato, trasmesso a terzi o riprodotto senza autorizzazione dello stesso. Il Gruppo A2A tutela i propri diritti a norma di legge. - Documento emesso elettronicamente e valido senza firma.