


ELABORATI DI RIFERIMENTO	
CODIFICA ELABORATO	DESCRIZIONE ELABORATO
IMA-CCD-MMNNN-YYSS-00-00	DESCRIZIONE
IMA-CCD-MMNNN-YYSS-00-00	DESCRIZIONE
IMA-CCD-MMNNN-YYSS-00-00	DESCRIZIONE

POS:	DESCRIZIONE
01	Edificio Integrato
02	Sala controllo / manovra
03	Sala ingegneria
04	Sala quadri MT
05	Sala quadri BT
06	Sala quadri protezione e controllo
07	Sala batterie servizi
08	Sala batterie luci emergenza
09	Box Trasformatori ausiliari

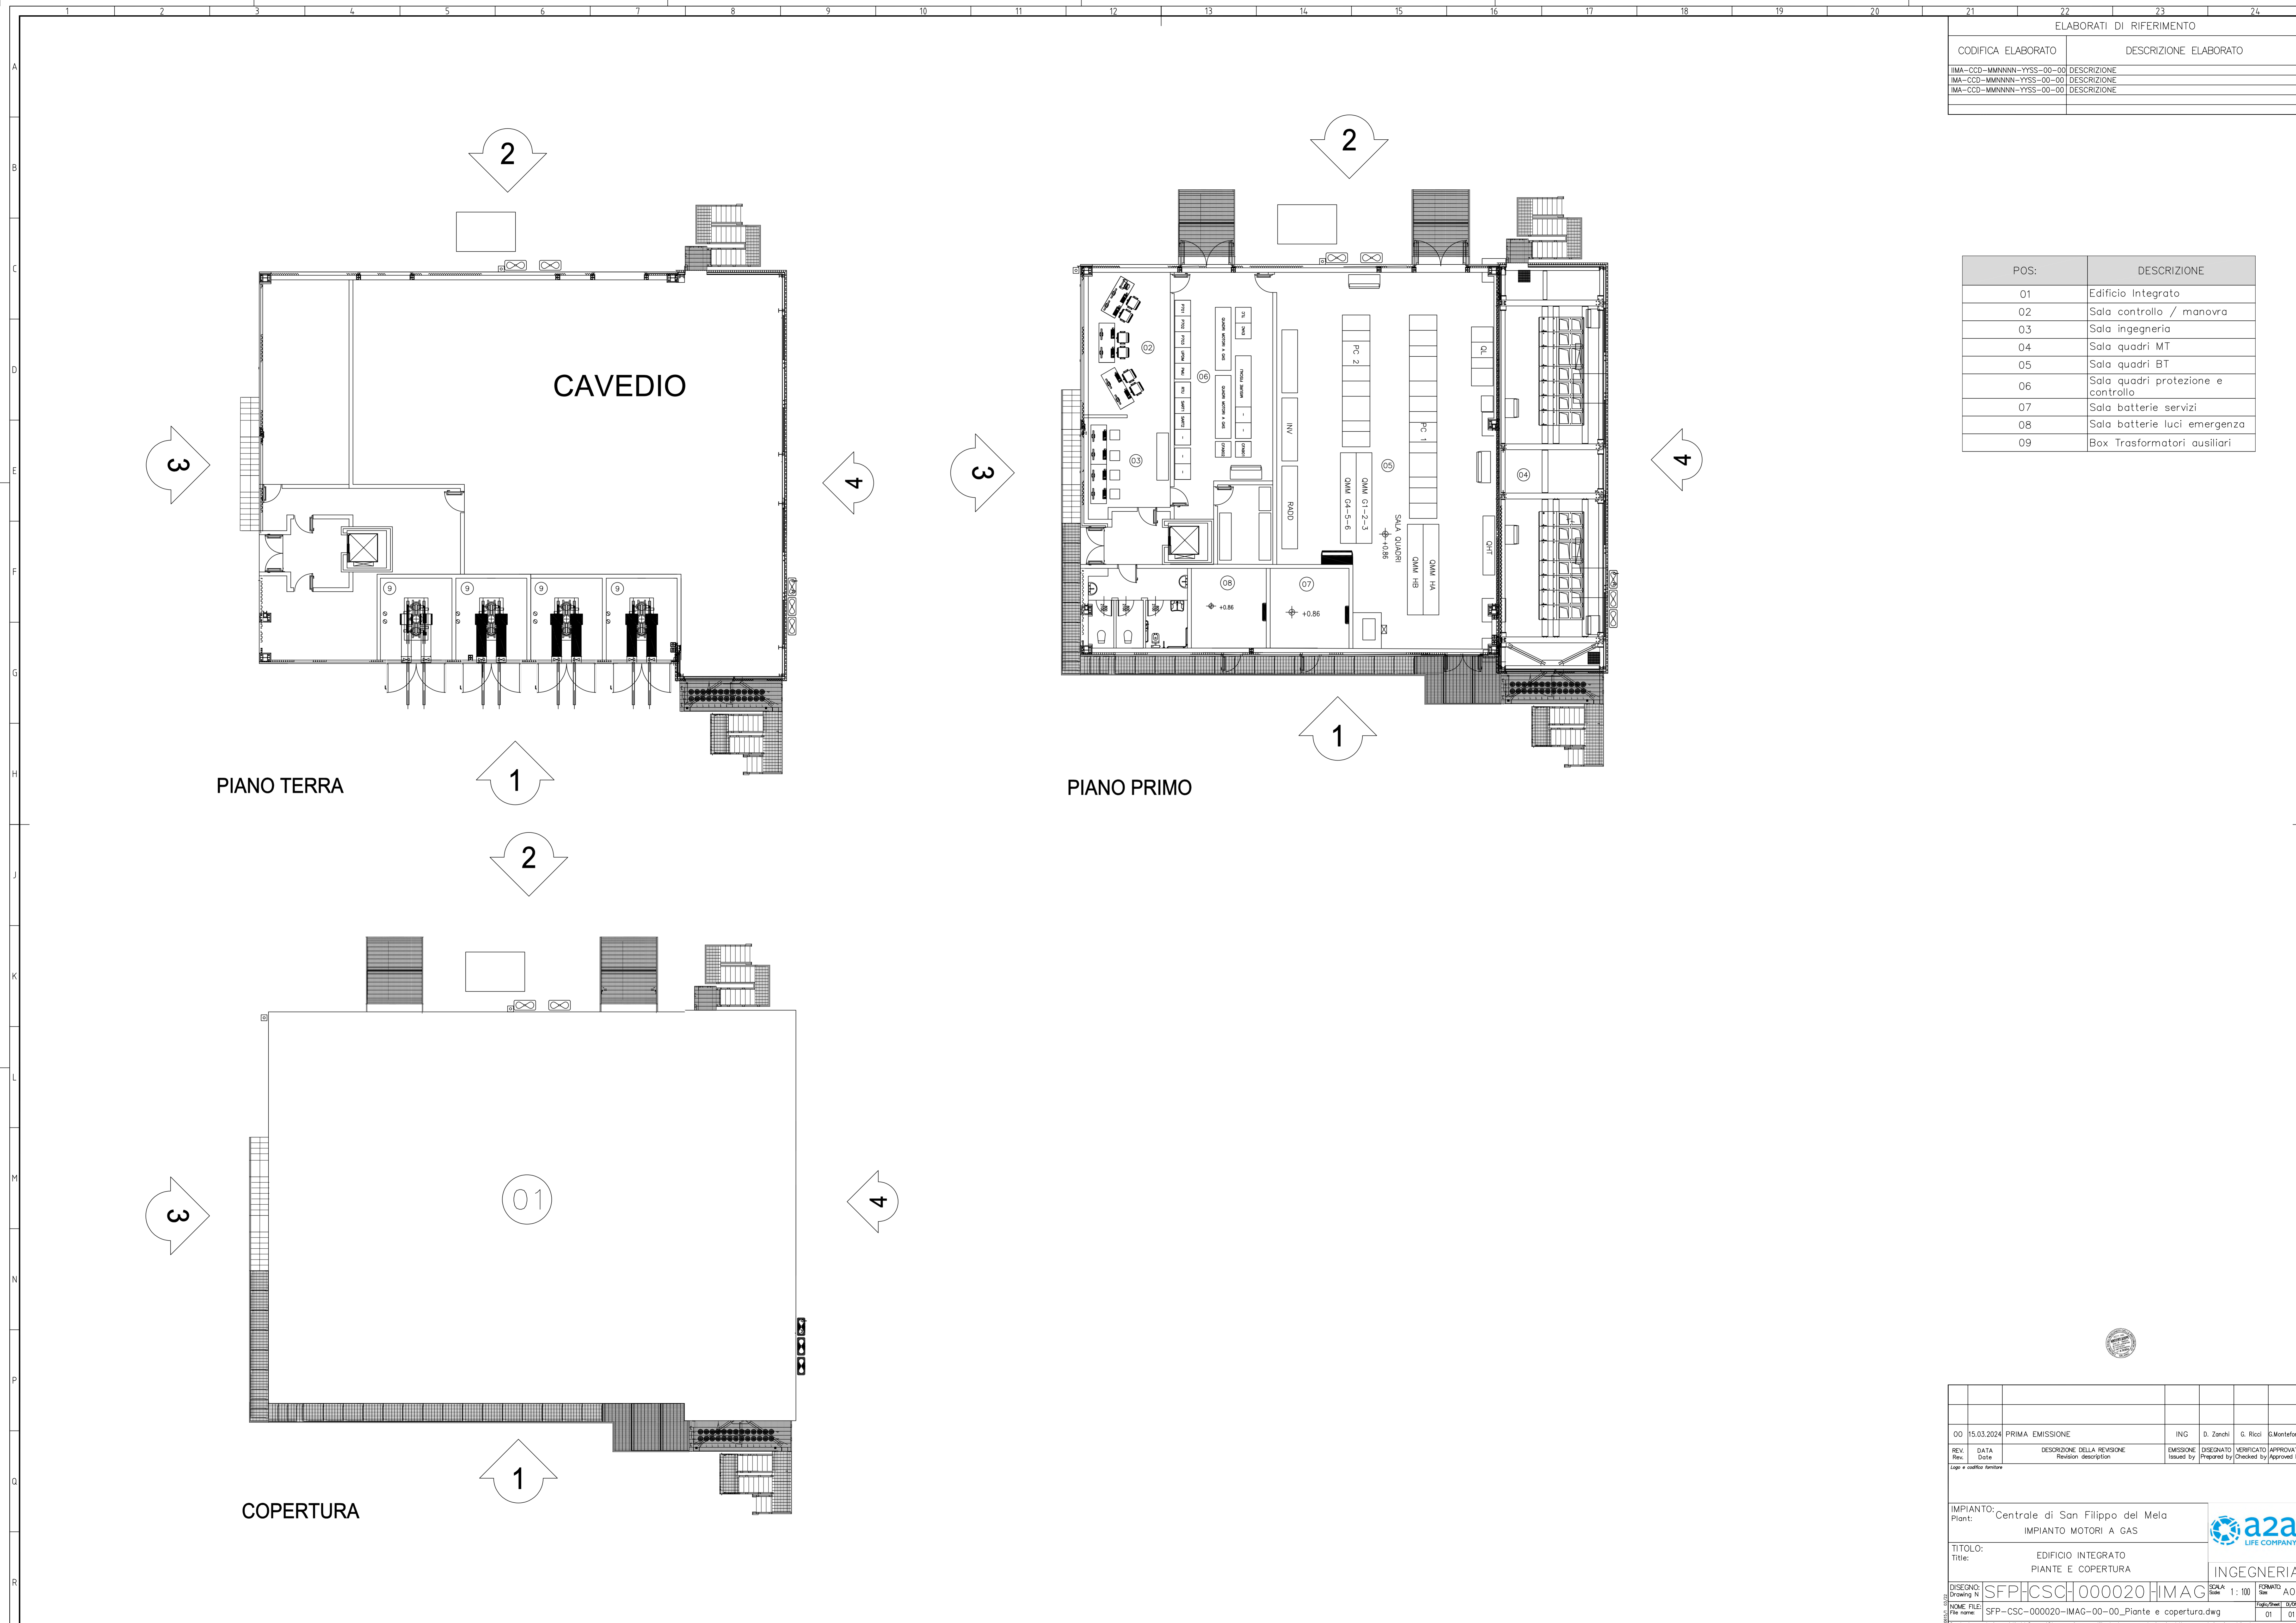

00	15/03/2024	PRIMA EMISSIONE	ING	D. Zanchi	G. Ricci	G. Monteforte
REV.	DATA	DESCRIZIONE DELLA REVISIONE	EMISSIONE	DISEGNATO	VERIFICATO	APPROVATO
Rev.	Date	Revision description	Issued by	Prepared by	Checked by	Approved by

Logo e codice fornitore

IMPIANTO: Centrale di San Filippo del Mela  
 Plant: IMPIANTO MOTORI A GAS

TITOLO: EDIFICIO INTEGRATO  
 PIANTE E COPERTURA

DISEGNO: SFP-CSC-000020-IMAG  
 Drawing N: SFP-CSC-000020-IMAG

INGEGNERIA

SCALE: 1:100  
 FORMATO: A0

NOME FILE: SFP-CSC-000020-IMAG-00\_Piante e copertura.dwg  
 File name: SFP-CSC-000020-IMAG-00\_Piante e copertura.dwg

01 01