


| ELABORATI DI RIFERIMENTO  |             |
|---------------------------|-------------|
| MA-COD-MANNINI-PTSS-00-00 | DESCRIZIONE |
| MA-COD-MANNINI-PTSS-00-00 | DESCRIZIONE |
| MA-COD-MANNINI-PTSS-00-00 | DESCRIZIONE |
| MA-COD-MANNINI-PTSS-00-00 | DESCRIZIONE |

- PIAZZALE E IMPIANTI INTERRATI DA DEMOLIRE
- FONDAZIONI DA DEMOLIRE

| DEMOLIZIONI                     |           |
|---------------------------------|-----------|
| OGGETTI                         | Volume m3 |
| Fondazione serbatoio S2         | 1000      |
| Fondazione serbatoio S3         | 1000      |
| Pavimentazione piazzale esterno | 6000      |
| Totale                          | 8000      |

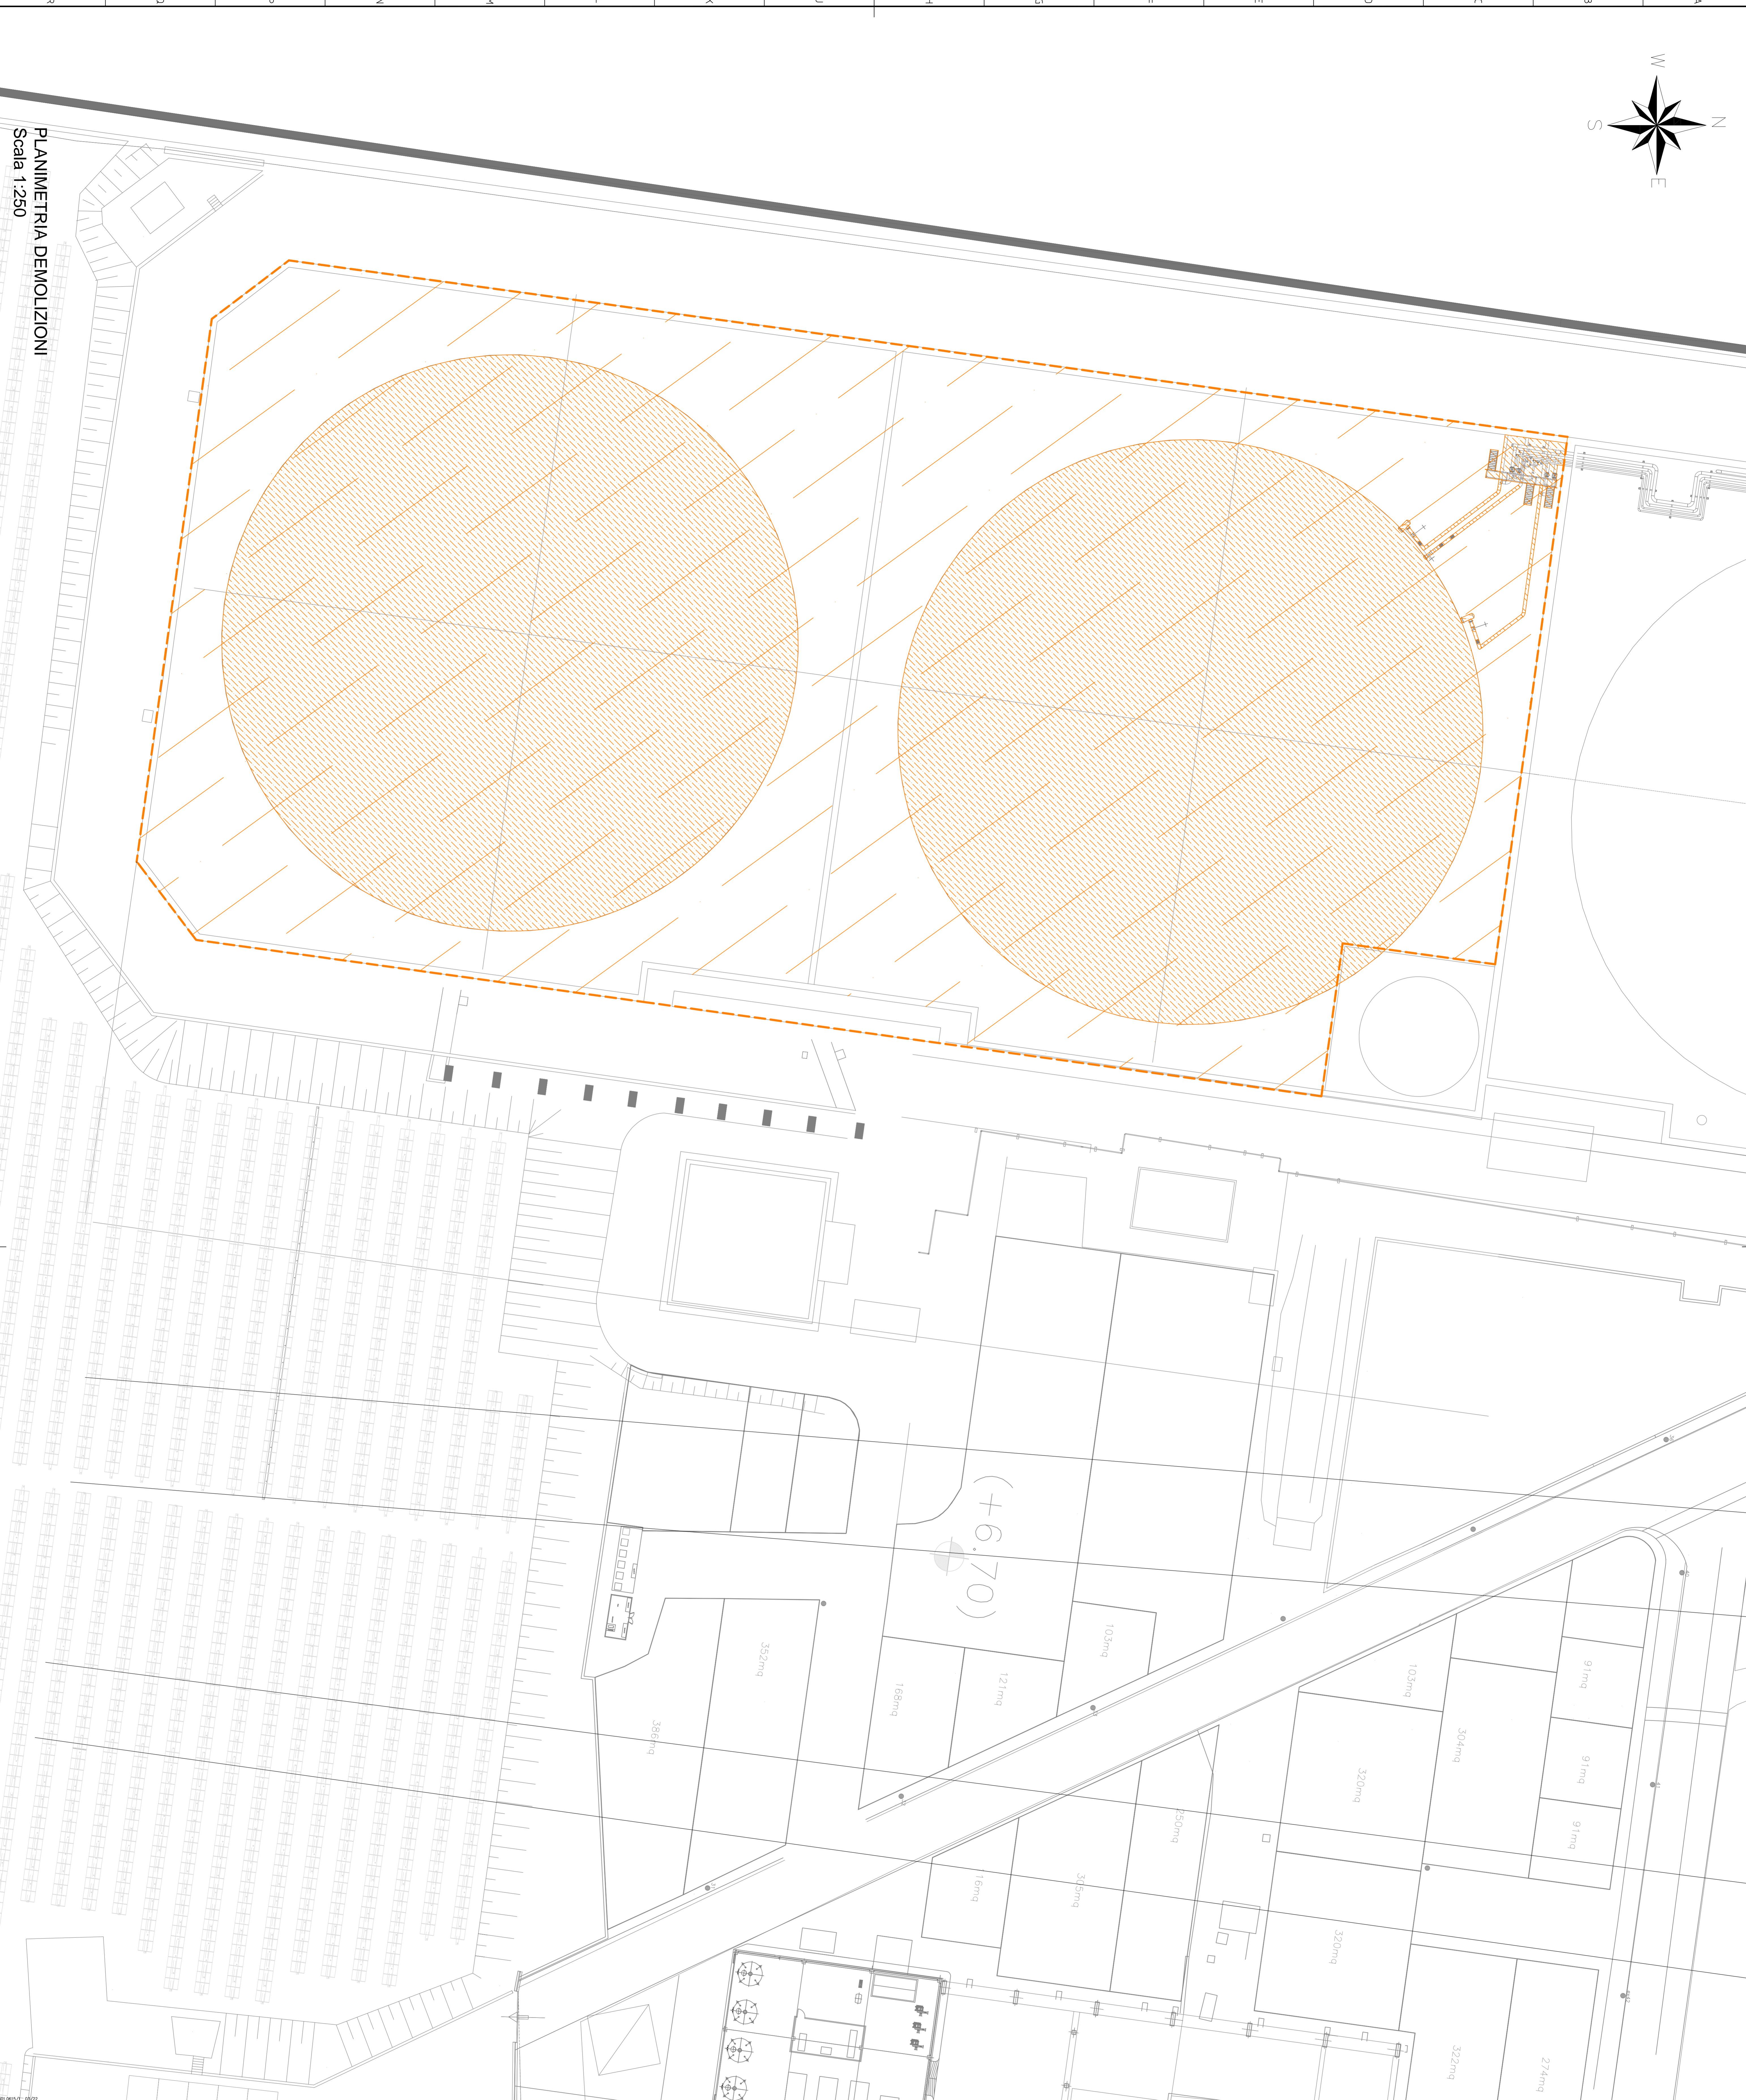

PLANIMETRIA DEMOLIZIONI  
Scala 1:250

| REV. | DATA       | DESCRIZIONE DELLA REVISIONE | ELABORATO | PROVVISORIO |
|------|------------|-----------------------------|-----------|-------------|
| Rev. | Date       | Revision description        | Issued by | Approved by |
| 00   | 09/04/2024 | PRIMA EMISSIONE             |           |             |

INGEGNERIA LIFE COMPANY

IMPIANTO: Centrale di San Filippo del Majo  
TITOLO: IMPIANTO MOTORI A GAS  
Titolo: PLANIMETRIA DEMOLIZIONI

DESIGN: SFP|CTCH|0000007|HIMAG  
Scale: 1:250  
DATE: 09/04/2024  
PROJECT: IMPIANTO MOTORI A GAS  
DRAWING: PLANIMETRIA DEMOLIZIONI