


| CODIFICA ELABORATO | DESCRIZIONE ELABORATO |
|--------------------|-----------------------|
|                    |                       |
|                    |                       |
|                    |                       |

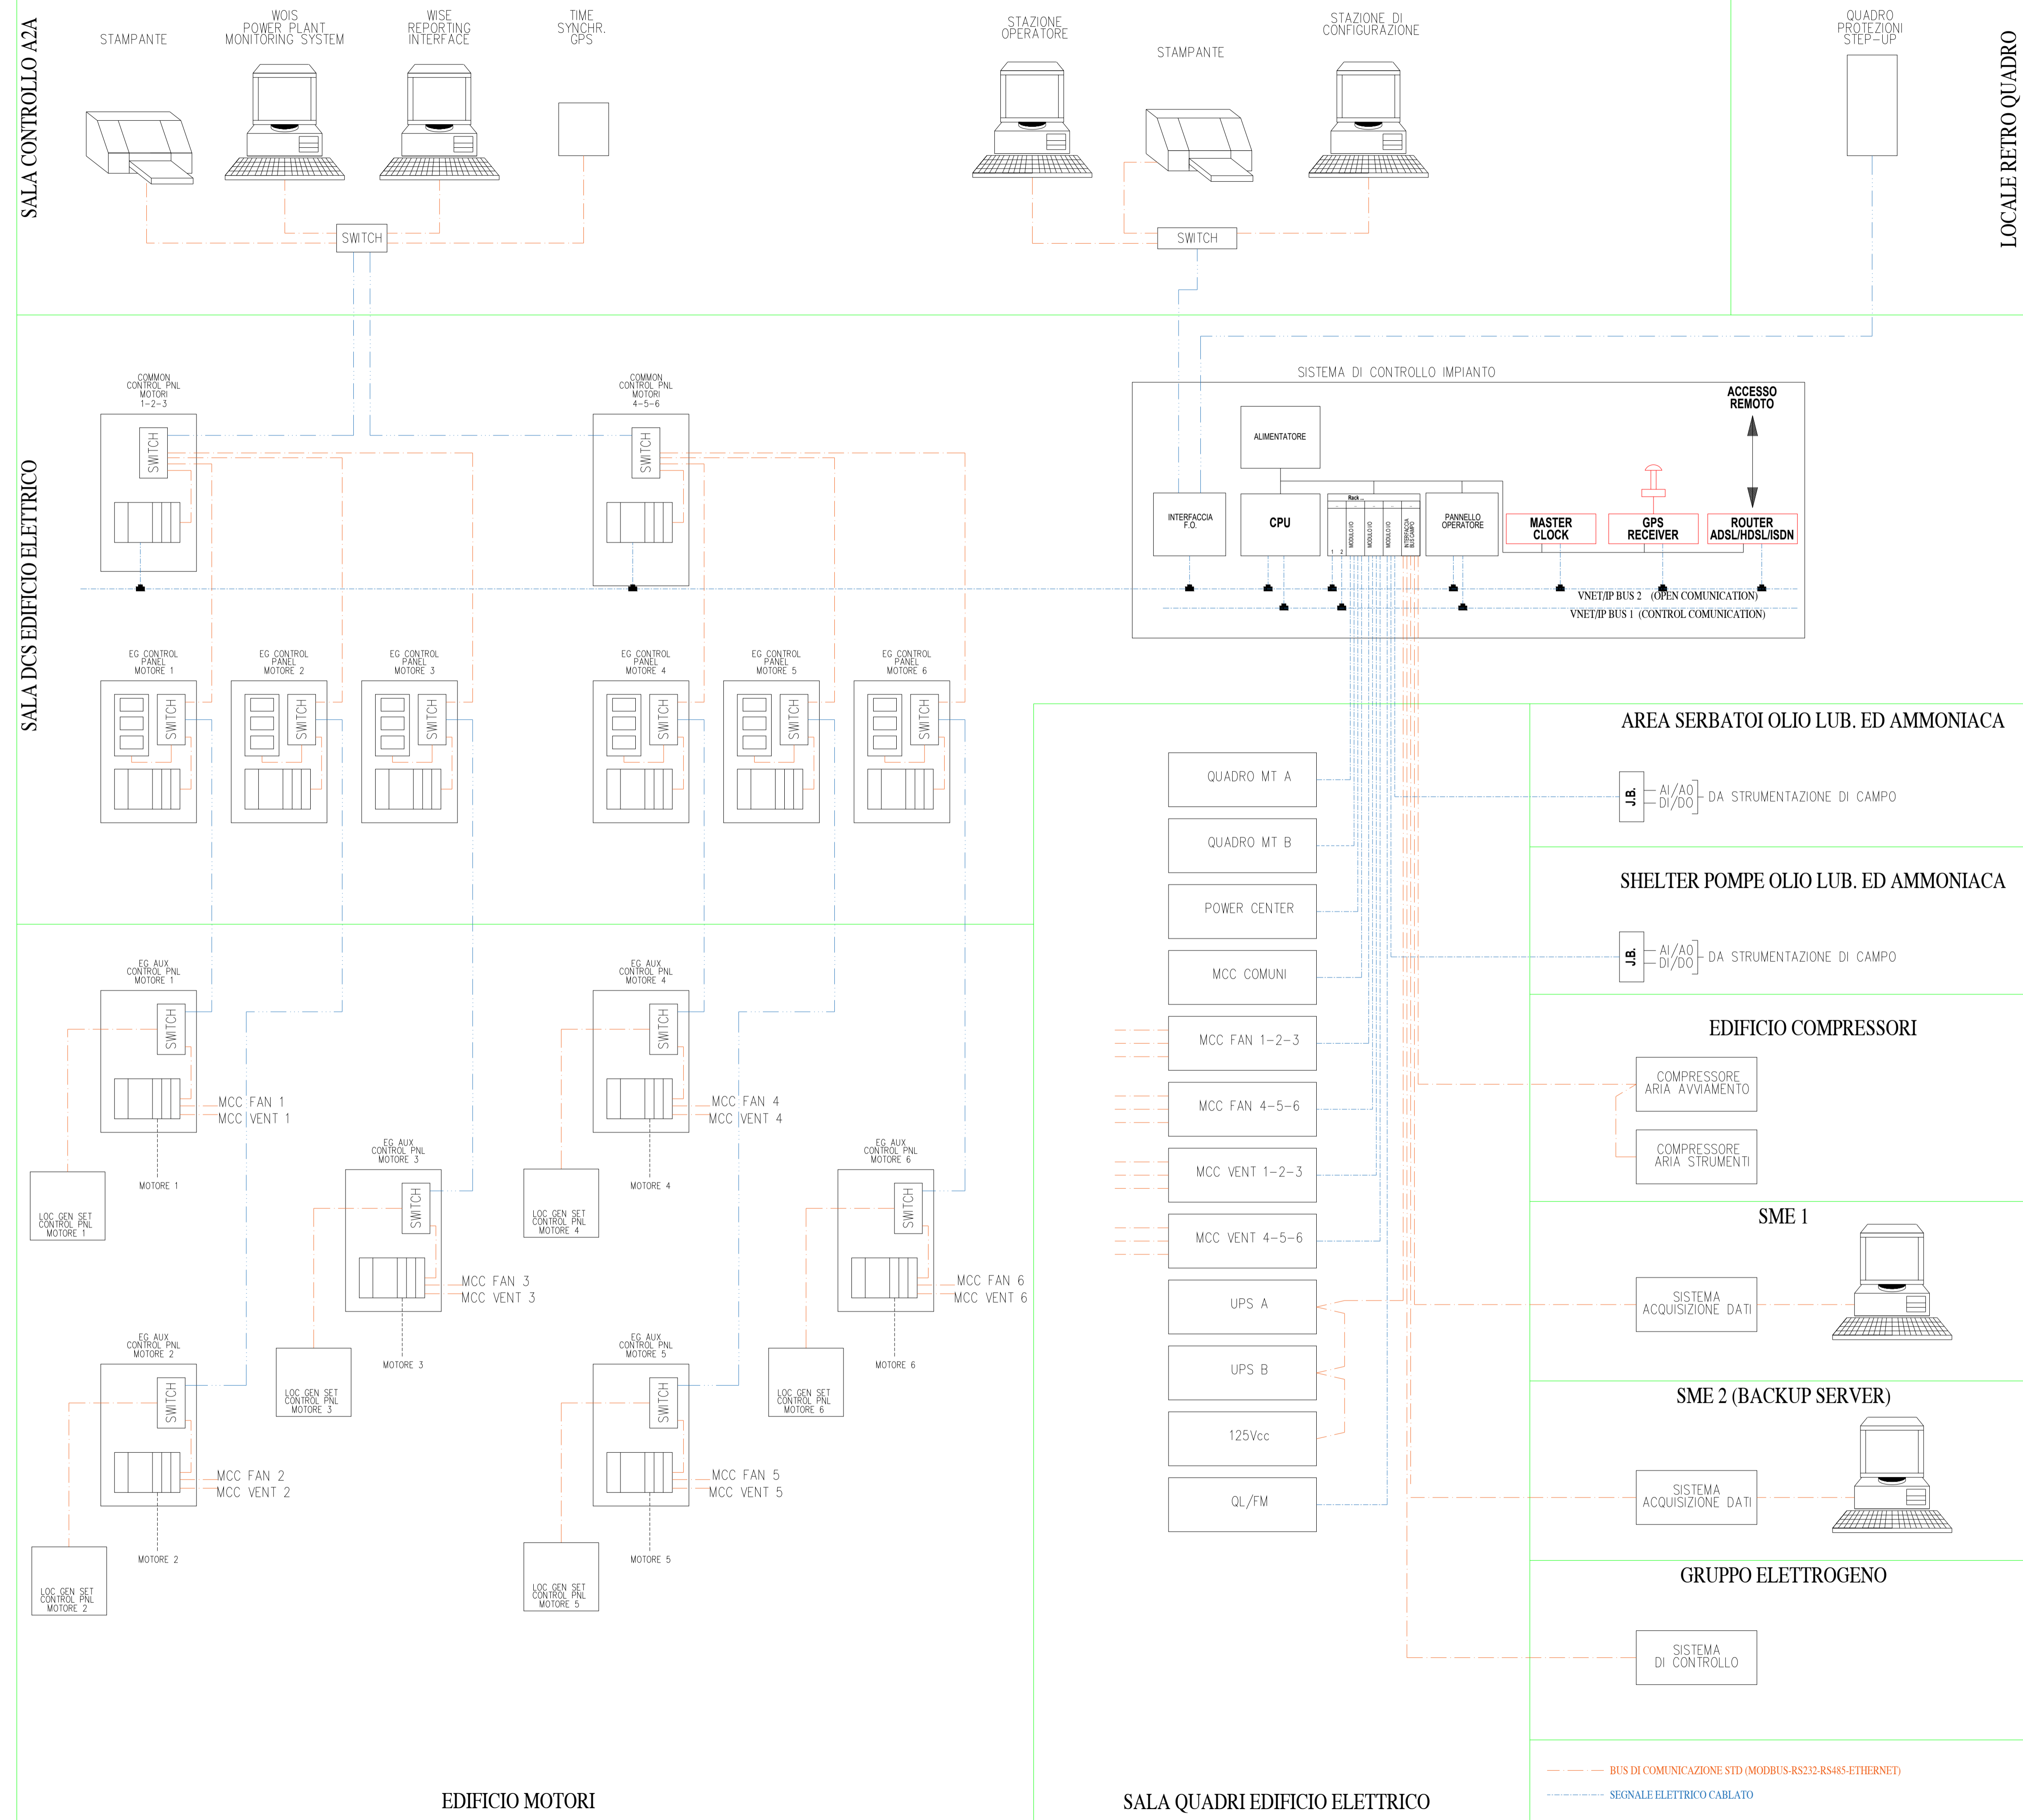

| REV. | DATA       | DESCRIZIONE DELLA REVISIONE<br>Revision description | EMMISSIONE<br>Issued by | DISEGNATO<br>Prepared by | VERIFICATO<br>Checked by | APPROVATO<br>Approved by |
|------|------------|---|-------------------------|--------------------------|--------------------------|--------------------------|
| 00   | 24.04.2024 | EMMISSIONE PER ITER AUTORIZZATIVO                   | ING                     | G. CALODIARI             | G. RICCI                 | G. MONTEFORTE            |

|                     |  |  |  |
|---------------------|--|--|--|
| IMPIANTO:<br>Plant: |  | CENTRALE DI S. FILIPPO DEL MELA<br>IMPIANTO MOTORI A GAS |  |
| TITOLO:<br>Title:   |  | ARCHITETTURA RETE DI CONTROLLO IMAG                      |  |

|                          |  |                  |       |                   |    |
|--------------------------|--|------------------|-------|-------------------|----|
| DISSEGNO:<br>Drawing N:  | SFP-SSA-000026-IMAG                            | SCALA:<br>Scale: | 1:1   | FORMATO:<br>Size: | A1 |
| FILE NAME:<br>File name: | SFP-SSA-000026-IMAG-00-00_Architettura_di_rete |                  |       |                   |    |
| Foglio/Sheet             |  |                  | 01/01 |                   |    |

Questo documento è proprietà del Gruppo AZA; non può essere utilizzato, trasmesso a terzi o riprodotto senza autorizzazione dello stesso. Il Gruppo AZA, tutela i propri diritti a norma di legge. - Documento emesso elettronicamente e valido senza firma.