



Legenda Piano Paesaggistico

COMPONENTI GEOMORFOLOGICHE	AREE PROTETTE E SITI NATURALISTICI	BP - Parchi e riserve	COMPONENTI PERCETTIVE
<ul style="list-style-type: none"> UCP - Versanti UCP - Lame e gravine UCP - Impedimenti (50m) UCP - Grotte (100m) UCP - Grotte (100m) UCP - Doline UCP - Cordoni dunari 	<ul style="list-style-type: none"> MUCP - Formazioni arbustive in evoluzione naturale MUCP - Aree urbane MUCP - Aree di rispetto dei boschi (100m) MUCP - Zone urbane RUP MUCP - Boschi 	<ul style="list-style-type: none"> Area Naturale Marina Protetta Parco Nazionale Riserva Naturale Marina Riserva Naturale Regionale Orientata Riserva Naturale Regionale Riserva Naturale Statale Biogenetica Riserva Naturale Statale di Popolamento Animale Riserva Naturale Statale Integrata e Biogenetica Riserva Naturale Statale Orientata e Biogenetica 	<ul style="list-style-type: none"> UCP - area a rischio archeologico UCP - area di rispetto - zone di interesse archeologico UCP - area di rispetto - siti storici culturali UCP - area di rispetto - rete tratturi UCP - zone gravate da vincoli (valutazione) UCP - Zone gravate da vincoli (non valutate) UCP - Zone di interesse archeologico UCP - Immobili e aree di notevole interesse pubblico
COMPONENTI IDROLOGICHE	COMPONENTI CULTURALI		
<ul style="list-style-type: none"> UCP - Sorgenti (25m) UCP - Reticolo idrografico di connessione della R.E.R. (100m) UCP - Aree soggette a vincolo idrogeologico UCP - Territori contigui ai laghi (300m) UCP - Fiumi-torrenti-corsi d'acqua pubbliche (150m) UCP - Prati e pascoli naturali 	<ul style="list-style-type: none"> UCP - stratificazione insediativa - siti storici culturali UCP - stratificazione insediativa - segnalazioni archeologiche UCP - Patrimonio rurale UCP - Città consolidata 		
COMPONENTI BOTANICO-VEGETAZIONALI			

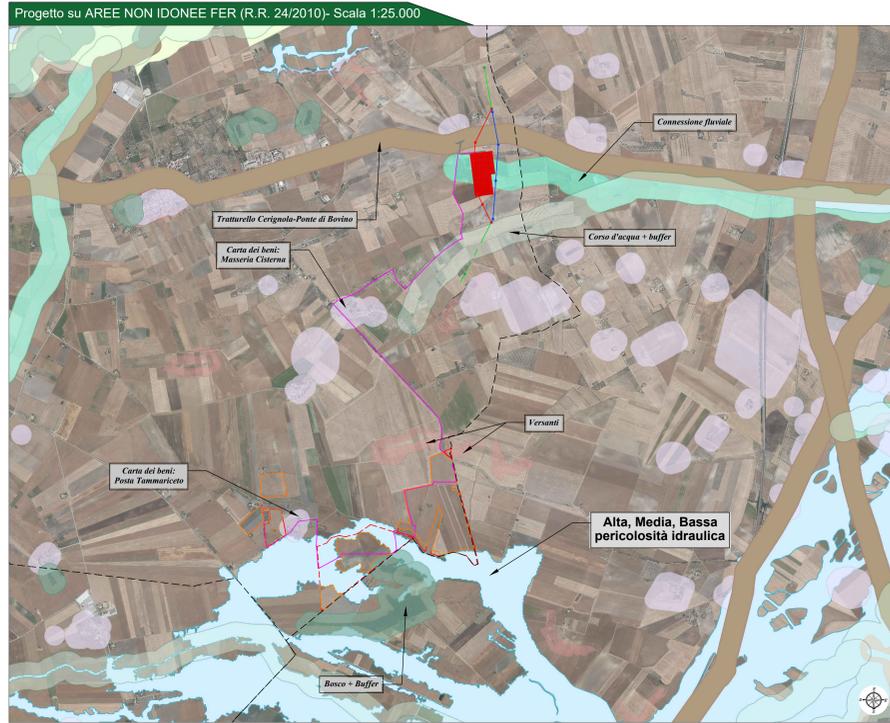

Legenda Aree Non Idonee FER

Area Protetta Nazionale-Regionale	Ufficiari siti	Interazioni con FIP-Ti Paduli	Pericolosità geomorfologica	Versanti
<ul style="list-style-type: none"> Riserva Statale Parco Nazionale Parco Naturale Regionale Parco Naturale Regionale Orientata Area Naturale Marina Protetta Riserva Naturale Marina Riserva Naturale Statale Biogenetica Riserva Naturale Statale Integrata e Biogenetica Riserva Naturale Statale Orientata e Biogenetica 	<ul style="list-style-type: none"> Area Pedemurgiana - Fossa Bradanica Area frapposta tra SIC-ZPS-IBA nei territori di Laterza e Castellana Area ricadente nell'agro di Chieuti Segnalazioni Carta dei Beni con buffer di 100 m. Zone S.I.C. e Zone Z.P.S. S.I.C. Posidonieto Z.P.S. Siti UNESCO ALBEROBELLO ANDRIA MONTE SANT'ANGELO 	<ul style="list-style-type: none"> Zone Ramari Lame e gravine Territori costieri fino a 300 m. Territori contigui ai laghi fino a 300 m. Fiumi torrenti e corsi d'acqua fino a 150 m. Boschi con buffer di 100 m. Zone archeologiche con buffer di 100 m. Territori con buffer di 100 m. 	<ul style="list-style-type: none"> PG2 PG3 Pericolosità idraulica MP AP Rischio R3 R4 Conti visuali (4 Km) Zone interne ai conti (4 Km) Zone I.B.A. Ala A Ala B 	<ul style="list-style-type: none"> Grotte con buffer di 100 m. Immobili e aree dichiarate di notevole interesse pubblico (art. 136 D.Lgs. 42/04) Beni Culturali con 100 m. (parte II D.Lgs. 42/04)
Sistema di naturalità				
<ul style="list-style-type: none"> primario secondario 				
Conessioni				
<ul style="list-style-type: none"> fluviali/residuali corso d'acqua episodico Area tampone Nuclii naturali isolati 				


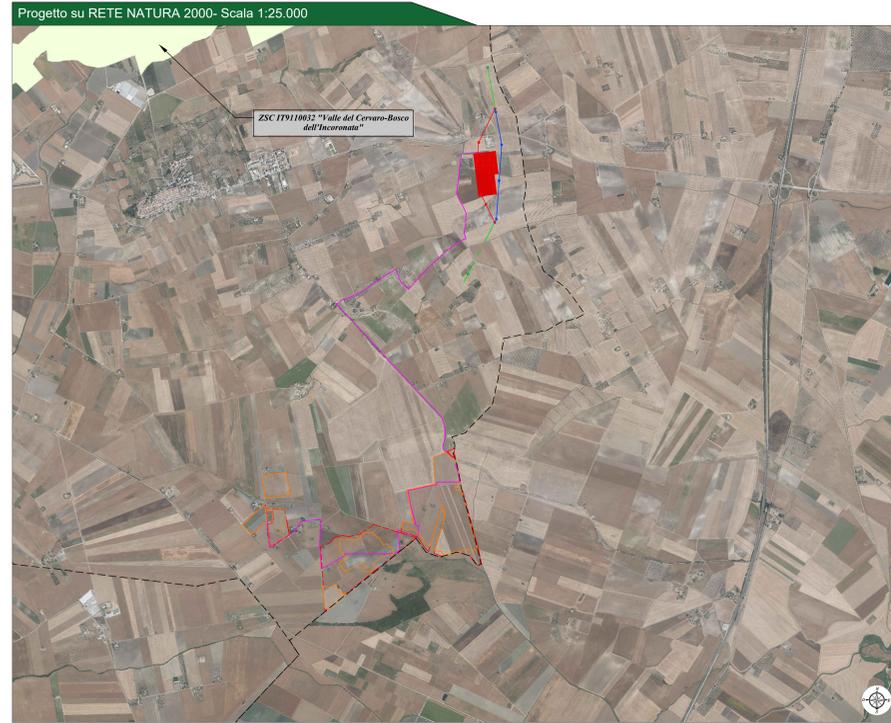


Legenda Rete Natura 2000

Uffici Monumentali	Parchi e Aree Protette
<ul style="list-style-type: none"> DGR 2225/2017 DGR 1413/2017 DGR 561/2016 DGR 609/2016 DGR 143/2016 DGR 973/2014 DGR 2227/2013 DGR 1577/2013 DGR 1417/2013 DGR 1009/2012 DGR 1158/2012 DGR 367/2012 Aree Uliveti Cerasi 	<ul style="list-style-type: none"> Area Protetta Nazionale-Regionale Riserva Statale Parco Nazionale Parco Naturale Regionale Riserva Naturale Regionale Orientata Area Naturale Marina Protetta Riserva Naturale Marina Zone S.I.C. e Zone Z.P.S. SIC SIC MARE ZPS Zone Ramari Zone I.B.A.

Legenda generale

Perimetro catastale dell'impianto a realizzarsi
Recinzione perimetrale dell'impianto a realizzarsi
Cavidotto esterno 36 kV
Stazione elettrica a realizzarsi
Viabilità di accesso stazione elettrica
Linea Aerea 380 kV esistente
Linea Aerea 380 kV da demolire
Raccordi Aerei 380 kV a realizzarsi
Confini comunali

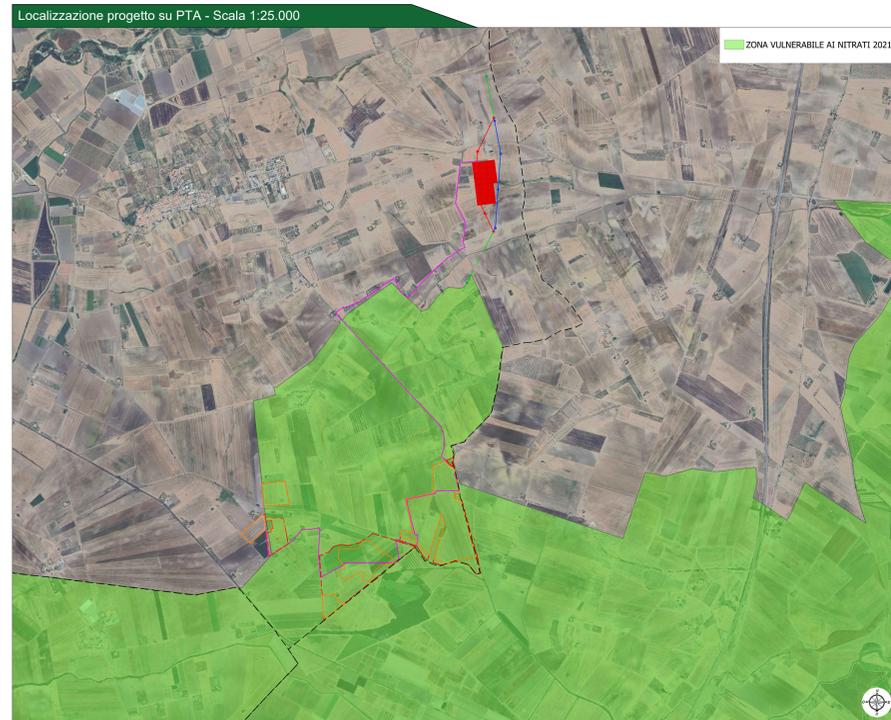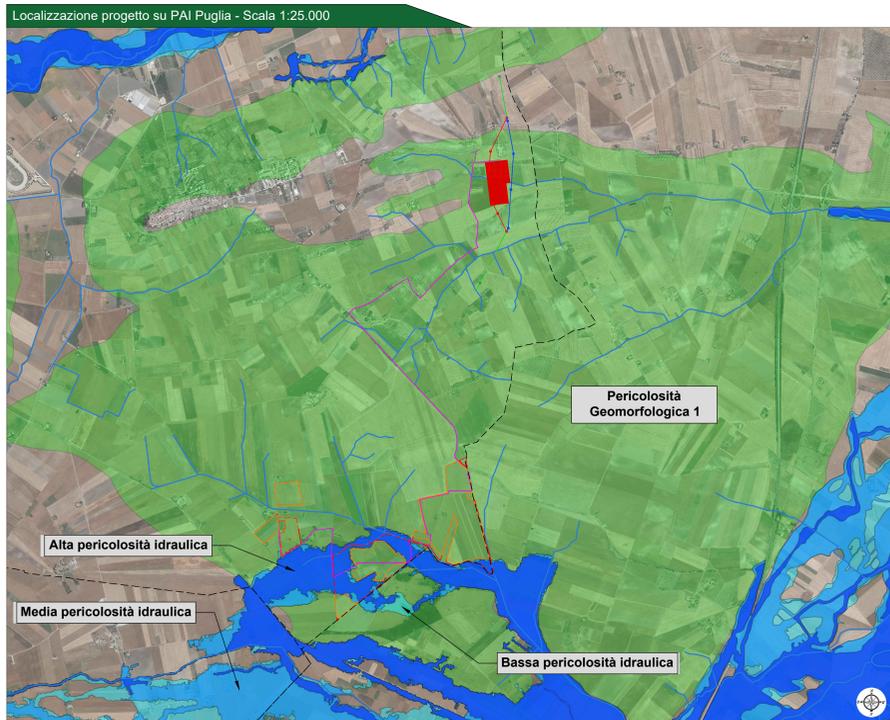

CITTA' DI CASTELLUCCIO DEI SAURI
 prov. di Foggia
 REGIONE PUGLIA

Impianto Agrivoltatico "Tamariceto"
 della potenza di 54.473 MW in DC

PROGETTO DEFINITIVO

COMITENTE: **axpo** URBA - I 130117 S.R.L.
 Via G. Galvani, 2
 71012 Mignano (FG)
 email PEC: urba130117@legalmail.it

PROGETTAZIONE: **TEKNE** SOCIETA' DI INGEGNERIA
 TENE s.r.l.
 Via Veneto, 11 - 70133 ANDRIA
 Tel. +39 0884 32711 - 32811 - Fax +39 0884 32710
 www.tekne.it e mail urba130117@legalmail.it

PROGETTISTA: Dott. Ing. Renato Perfuso (Direttore Tecnico)
 LEGALE RAPPRESENTANTE: Dott. Renato Merisi

PD **CARTA DELLA PIANIFICAZIONE E TUTELA:** Pptr, Aree Non Idonee, Paj, Pta, Rete Natura 2000, Sitap-Vir

Tavolo: **AR04.1**

PROGETTO DEFINITIVO
 Data: Febbraio 2024
 Fase: Avvio
 Verificato: a tempo
 Approvato: a tempo
 Scala: 1:25.000
 Protocollo: TKA695