

CAVIDOTTO DI COLLEGAMENTO DA CABINA DI RACCOLTA 1 A CABINA DI RACCOLTA 2

	Tipologia	Denominazione	L (m)
A-B	Tratto su terreno agricolo	Area impianto	20
B-C	Tratto su Strada sterrata	-	465
C-D	Tratto su Strada sterrata	-	1180
D-E	Tratto su Strada Sterrata	Area impianto	275
E-F	Tratto su terreno agricolo	Area impianto	460
			2400

CAVIDOTTO DI COLLEGAMENTO DA CABINA DI RACCOLTA 2 A CABINA DI RACCOLTA 3

F-G	Tratto su terreno agricolo	Area impianto	395
G-H	Tratto su Strada sterrata	-	20
H-I	Tratto su terreno agricolo	-	35
I-L	Tratto su terreno agricolo	Area impianto	365
			815

CAVIDOTTO DI COLLEGAMENTO DA CABINA DI RACCOLTA 3 A CABINA DI RACCOLTA 4

L-M	Tratto su terreno agricolo	Area impianto	350
			350

CAVIDOTTO DI COLLEGAMENTO DA CABINA DI RACCOLTA 4 A CABINA DI RACCOLTA GENERALE

M-N	Tratto su terreno agricolo	Area impianto	790
			790


CAVIDOTTO DI CONNESSIONE ESTERNO DA CABINA DI RACCOLTA GENERALE A STAZIONE ELETTRICA

	Tipologia	Denominazione	L(m)
N-O	Tratto su terreno agricolo	Area impianto	35
O-P	Tratto su Strada sterrata	-	65
P-Q	Tratto su Strada asfaltata	S.P. 107	2185
Q-R	Tratto su Strada sterrata	-	1000
R-S	Tratto su Strada sterrata	-	825
S-T	Tratto su Strada sterrata	-	950
T-U	Tratto su terreno agricolo	-	265
U-V	Tratto su terreno agricolo	Area impianto	380
			5705


Legenda generale




Inquadramento generale

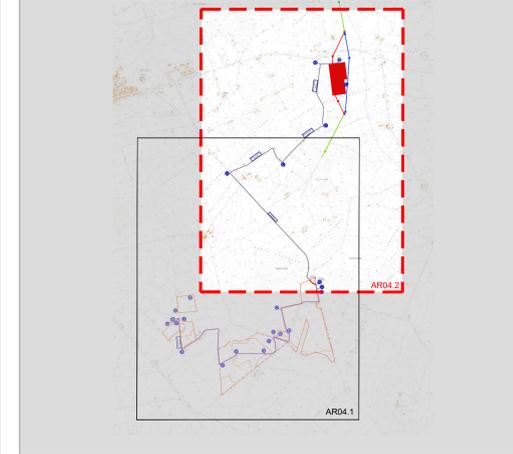


SEZIONE TIPO SU VIABILITA' ESISTENTE ASFALTATA

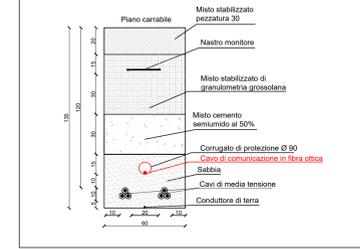

SEZIONE TIPO SU TERRENO AGRICOLO

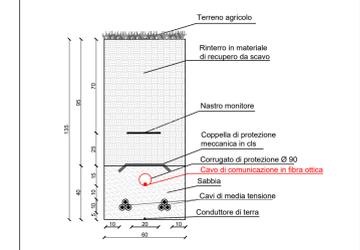

SEZIONE TIPO SU VIABILITA' ESISTENTE NON ASFALTATA

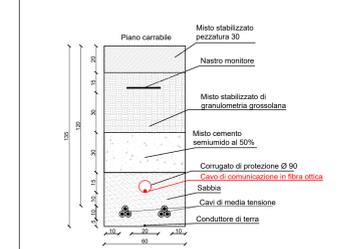

**CITTA' DI CASTELLUCCIO DEI SAURI**  
 prov. di Foggia  
 REGIONE PUGLIA

**Impianto Agrivoltaico "Tamariceto"**  
 della potenza di 54,473 MW in DC

**PROGETTO DEFINITIVO**

COMITENTE:  
**axpo** URBA - I 130117 S.R.L.  
 Via G. Giulini, 2  
 20123 Milano (MI)  
 email: PEC: urba130117@legalmail.it

PROGETTAZIONE:  
**TEKNE** SOCIETA' DI INGEGNERIA  
 TENE di  
 Via Vincenzo Gibelli, 11 - 70132 ANDRIA  
 Tel: +39 0883 337714 - 552341 - Fax: +39 0883 532915  
 www.pozzobene.it - email: comit@pozze.it

PROGETTISTA:  
 Dott. Ing. Renato Pertuso  
 (Direttore Tecnico)

LEGALE RAPPRESENTANTE:  
 Dott. Renato Mansi

**PD** PROGETTO DEFINITIVO

**PLANIMETRIA IMPIANTI DI COMUNICAZIONE**

Tavola: **AR04.2\_MIMIT**  
 File name: **AR04.2\_MIMIT**

Data 1° emissione: **Febbraio 2024**

Redatto: **g.pertuso** Verificato: **g.pertuso** Approvato: **g.pertuso** Scala: **1:5000** Protocollo Tecnico: **TKA695**