



EXT 36kV A CABINA DI CONSEGNA

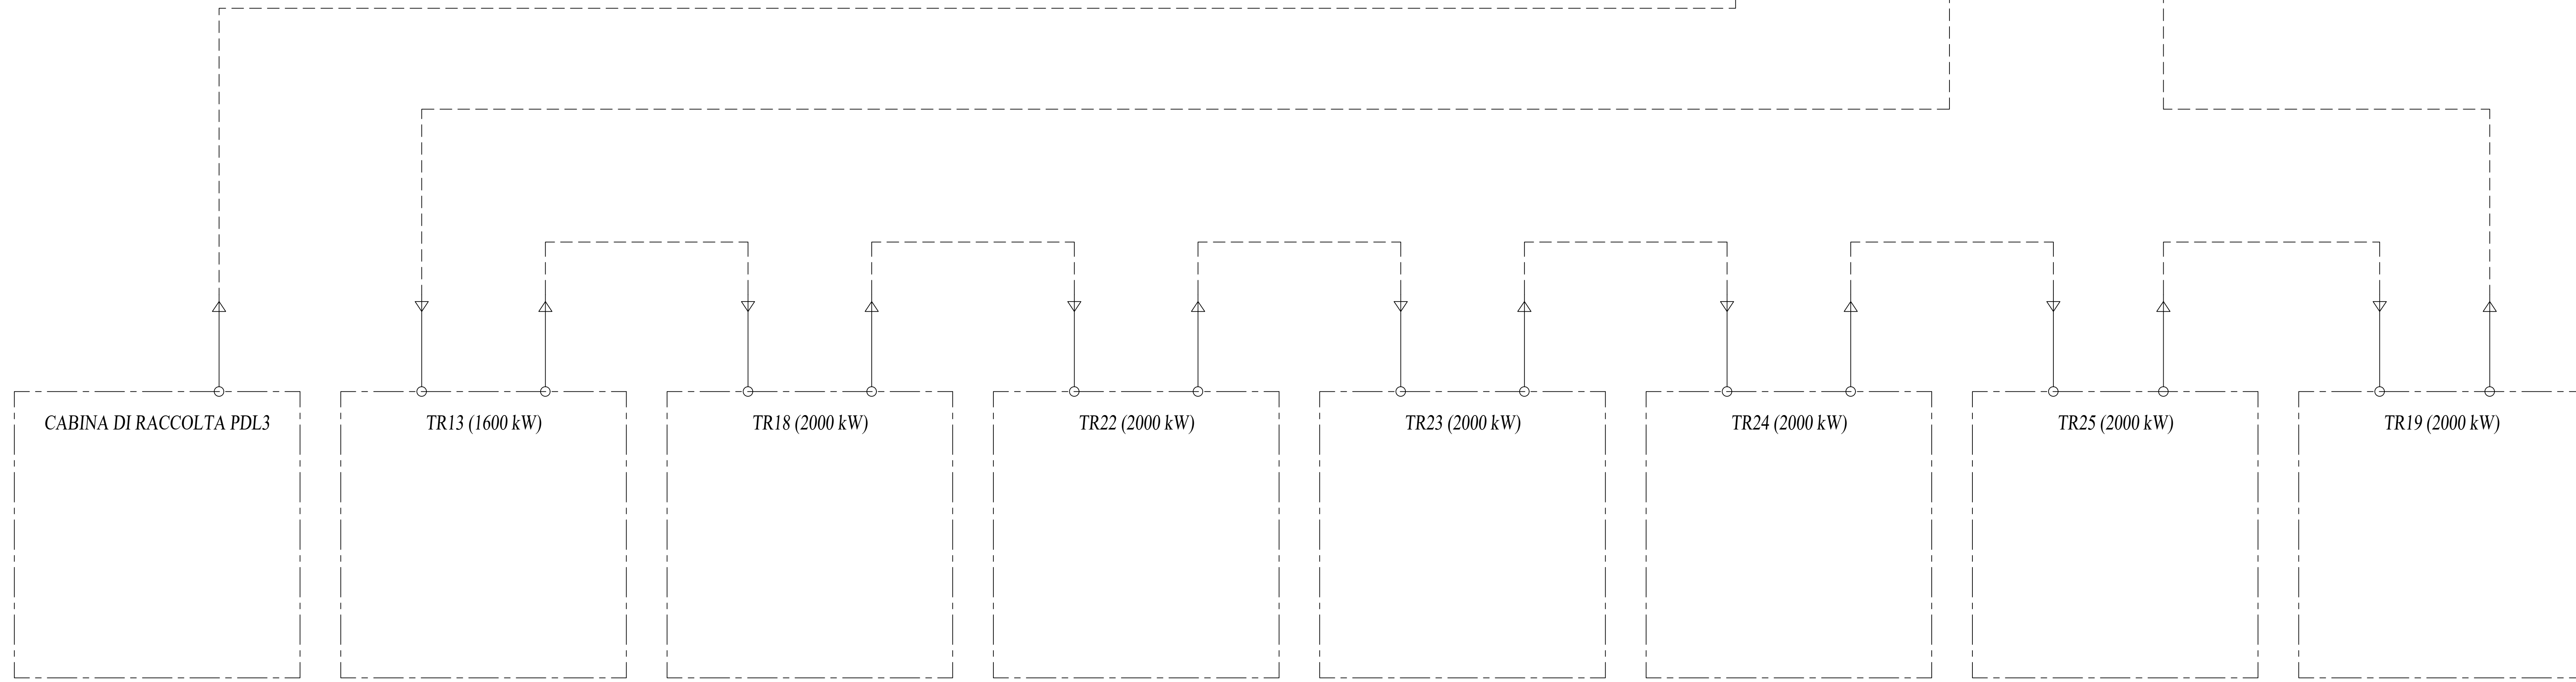

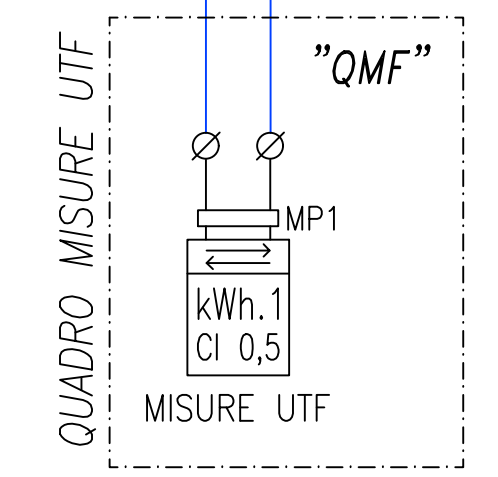

**CITTA' DI CASTELLUCCIO DEI SAURI**  
 prov. di Foggia  
 REGIONE PUGLIA

**Impianto Agrivoltaico "Tamariceto"**  
 della potenza di 54,473 MW in DC

**PROGETTO DEFINITIVO**

---

COMMITTENTE:  
**axpo** URBA - I 130117 S.R.L.  
 Via G. Galvani, 2  
 01123 Milano (MI)  
 email PEC: urba130117@legalmail.it

---

PROGETTAZIONE:  
**TEKNE** SOCIETA' DI INGEGNERIA  
 TEKNE srl  
 Via Venezia, 11 - 70123 ANDRIA  
 Tel: +39 0883 52374 - 52381 Fax: +39 0883 52375  
 www.progettare.it - e-mail: info@progettare.it

---

PROGETTISTA:  
 Dott. Ing. Renato Perusio  
 (Chimica - Tecnico)

LEGALE RAPPRESENTANTE:  
 Dott. Renato Marini




---

<b>PD</b>	<b>SCHEMA UNIFILARE GENERALE</b>	<b>IE02.A</b>
Data 1° emissione: <b>Febbraio 2024</b> Redatto: G. PISANI Verificato: G. PERUSIO Approvato: R. PERUSIO Scala: - Protocollo Tekne:		File name: Tamariceto\IE02\generale\IE02.A

TKA695