
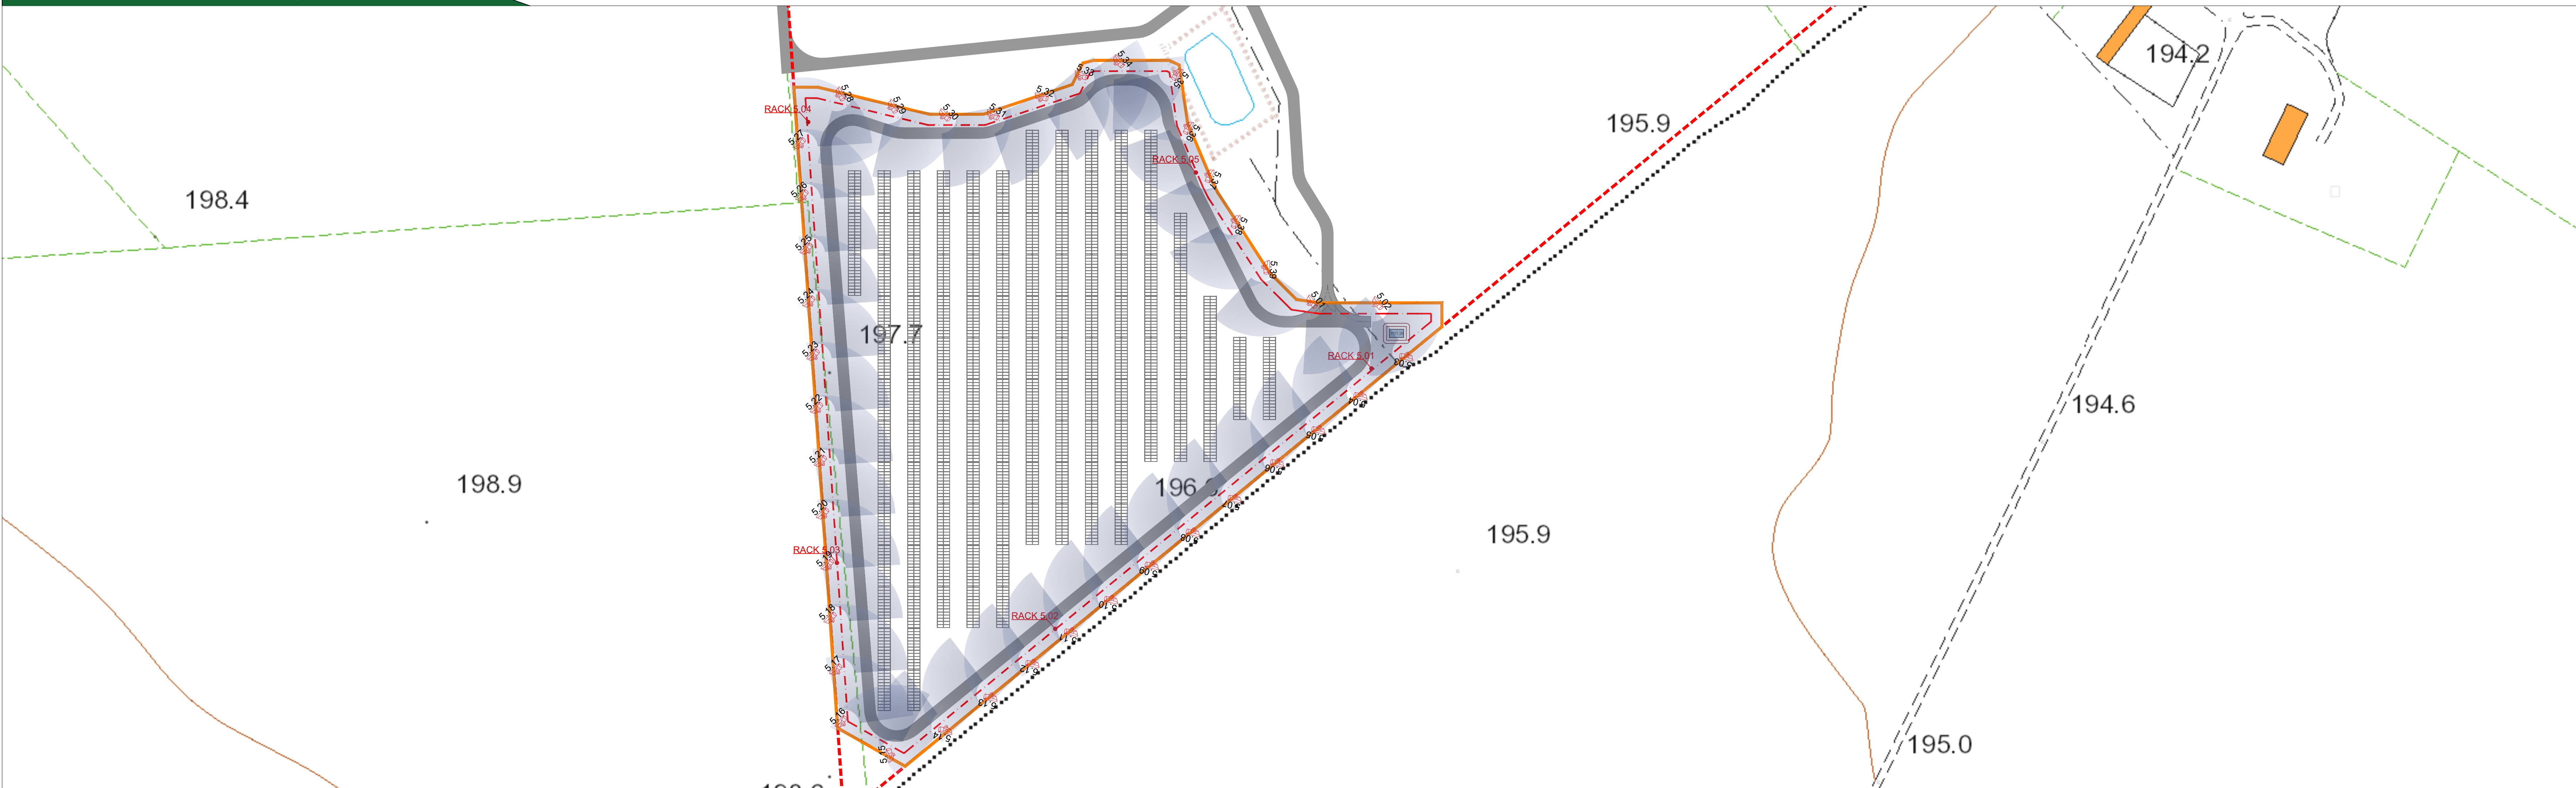


**Legenda generale**

- Perimetro catastale dell'impianto a realizzarsi
- Recinzione perimetrale dell'impianto a realizzarsi
- Viabilità di servizio
- Strutture fotovoltaiche da 54 moduli fotovoltaici da 605W bifacciali ciascuna, installate con sistema tracker monoassiale
- Cabina locali tecnici per servizi ausiliari
- Cabina di campo con trasformatore
- Cabina di raccolta
- 1.XX - 3.XX - 4.XX - Telecamera IP termica tipo BULLET, POE
- 2.XX - Telecamera tipo DOME, POE
- RACK,N Rack per collegamento telecamere

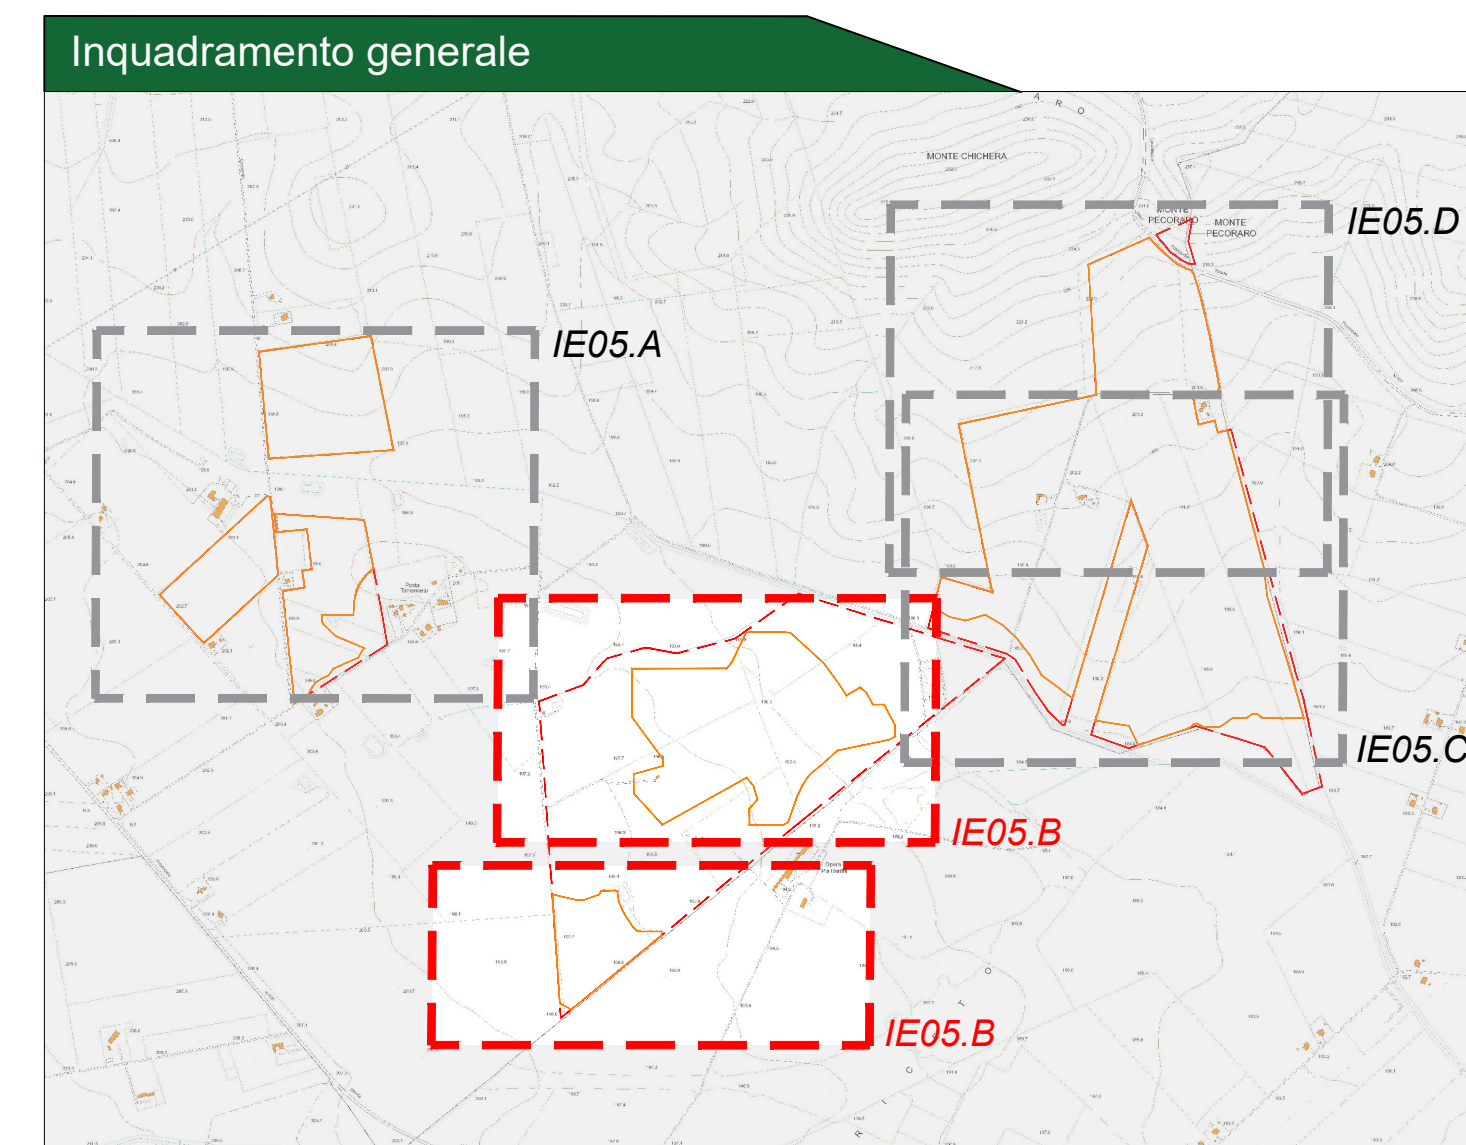

**CITTA' DI CASTELLUCCIO DEI SAURI**  
 prov. di Foggia  
 REGIONE PUGLIA

**Impianto Agrivoltaico "Tamariceto"**  
 della potenza di 54,473 MW in DC

**PROGETTO DEFINITIVO**

COMMITTENTE: **axpo** URBA - I 130117 S.R.L.  
 Via G. Galvani, 2  
 01123 Milano (MI)  
 email PEC: urba130117@legalmail.it

PROGETTAZIONE: **TEKNE** SOCIETA' DI INGEGNERIA  
 TEKNE s.p.a.  
 Via Veneto Street, 11 - 70123 ANDRIA  
 Tel: +39 0883 523714 - 523741 - Fax: +39 0883 523715  
 www.progettare.it - e-mail: info@progettare.it

PROGETTISTA: **TEKNE** SOCIETA' DI INGEGNERIA  
 Dott. Ing. Renato Perluco  
 (Chimico - Tecnico)

LEGALE RAPPRESENTANTE:  
 Dott. Renato Mansi

<b>PD</b> PROGETTO DEFINITIVO	<b>LAYOUT IMPIANTO ANTINTRUSIONE E VIDEOSORVEGLIANZA</b>			Tavolo: <b>IE05.B</b>
	Data 1° emissione: <b>Febbraio 2024</b>			File name: _____
	Redatto: <b>G. PISANI</b>	Verificato: <b>G. PERUSSO</b>	Approvato: <b>A. PERUSSO</b>	Scala: _____
	Protocollo Tekne: _____			TKA695