



**STUDIO INGEGNERIA ELETTRICA**  
 MEZZINA 001 Ing. Antonio  
 Via T. Solis 1201 71016 San Severo (FG)  
 Tel. 0882.228072 | Fax. 0882.243851  
 e-mail: info@studionezzina.net

**STUDIO FALCONE Ingegneria**  
 Ing. Antonio Falcone  
 Tel. 0884.534278 | Fax. 0884.534279  
 E-Mail: antonio.falcone@studiofalcone.eu


**NOSTOI s.r.l.**  
 Dott.ssa Maria Grazia Liseno  
 Tel. 0972.081250 | Fax. 0972.83054  
 E-Mail: mgliseno@nostoi.it

**VEGA sas**  
 Ing. Giuseppe Vercellotti  
 Tel. 0884.534278 | Fax. 0884.534279  
 E-Mail: ing.vega@studiofalcone.eu

**PROGETTO DEFINITIVO PER IL RIFACIMENTO DI UN PARCO EOLICO DELLA POTENZA COMPLESSIVA DI 59,4MW COSTITUITO DA N°9 AEROGENERATORI TIPO SG155 DA 6,6MW SITO NEL COMUNE DI MINERVINO MURGE(BAT), NONCHÉ DELLE OPERE CONNESSE E DELLE INFRASTRUTTURE INDISPENSABILI ALLA COSTRUZIONE E ALL'ESERCIZIO DELL'IMPIANTO.**

Nome Edizione:	LCLPL2_PL1_Piinto di fondazione	Foglio:	VIA_02_Tavole progetto definitivo
Descrizione Edizione:	Piinto di fondazione		
00	Gennaio 2024	Emissione per progetto definitivo	Studio Mezzina TAJW Italia S.r.l. Edison Rinnovabili S.p.A.
Rev:	Data	Oggetto della revisione	Elaborazione Verifica Approvazione
Scale:	-		
Formato:	A4	Codice progetto AU	LCLPL2

**PIANTA ARCHITETTONICA OPERE FONDALI**  
 Scala 1:50

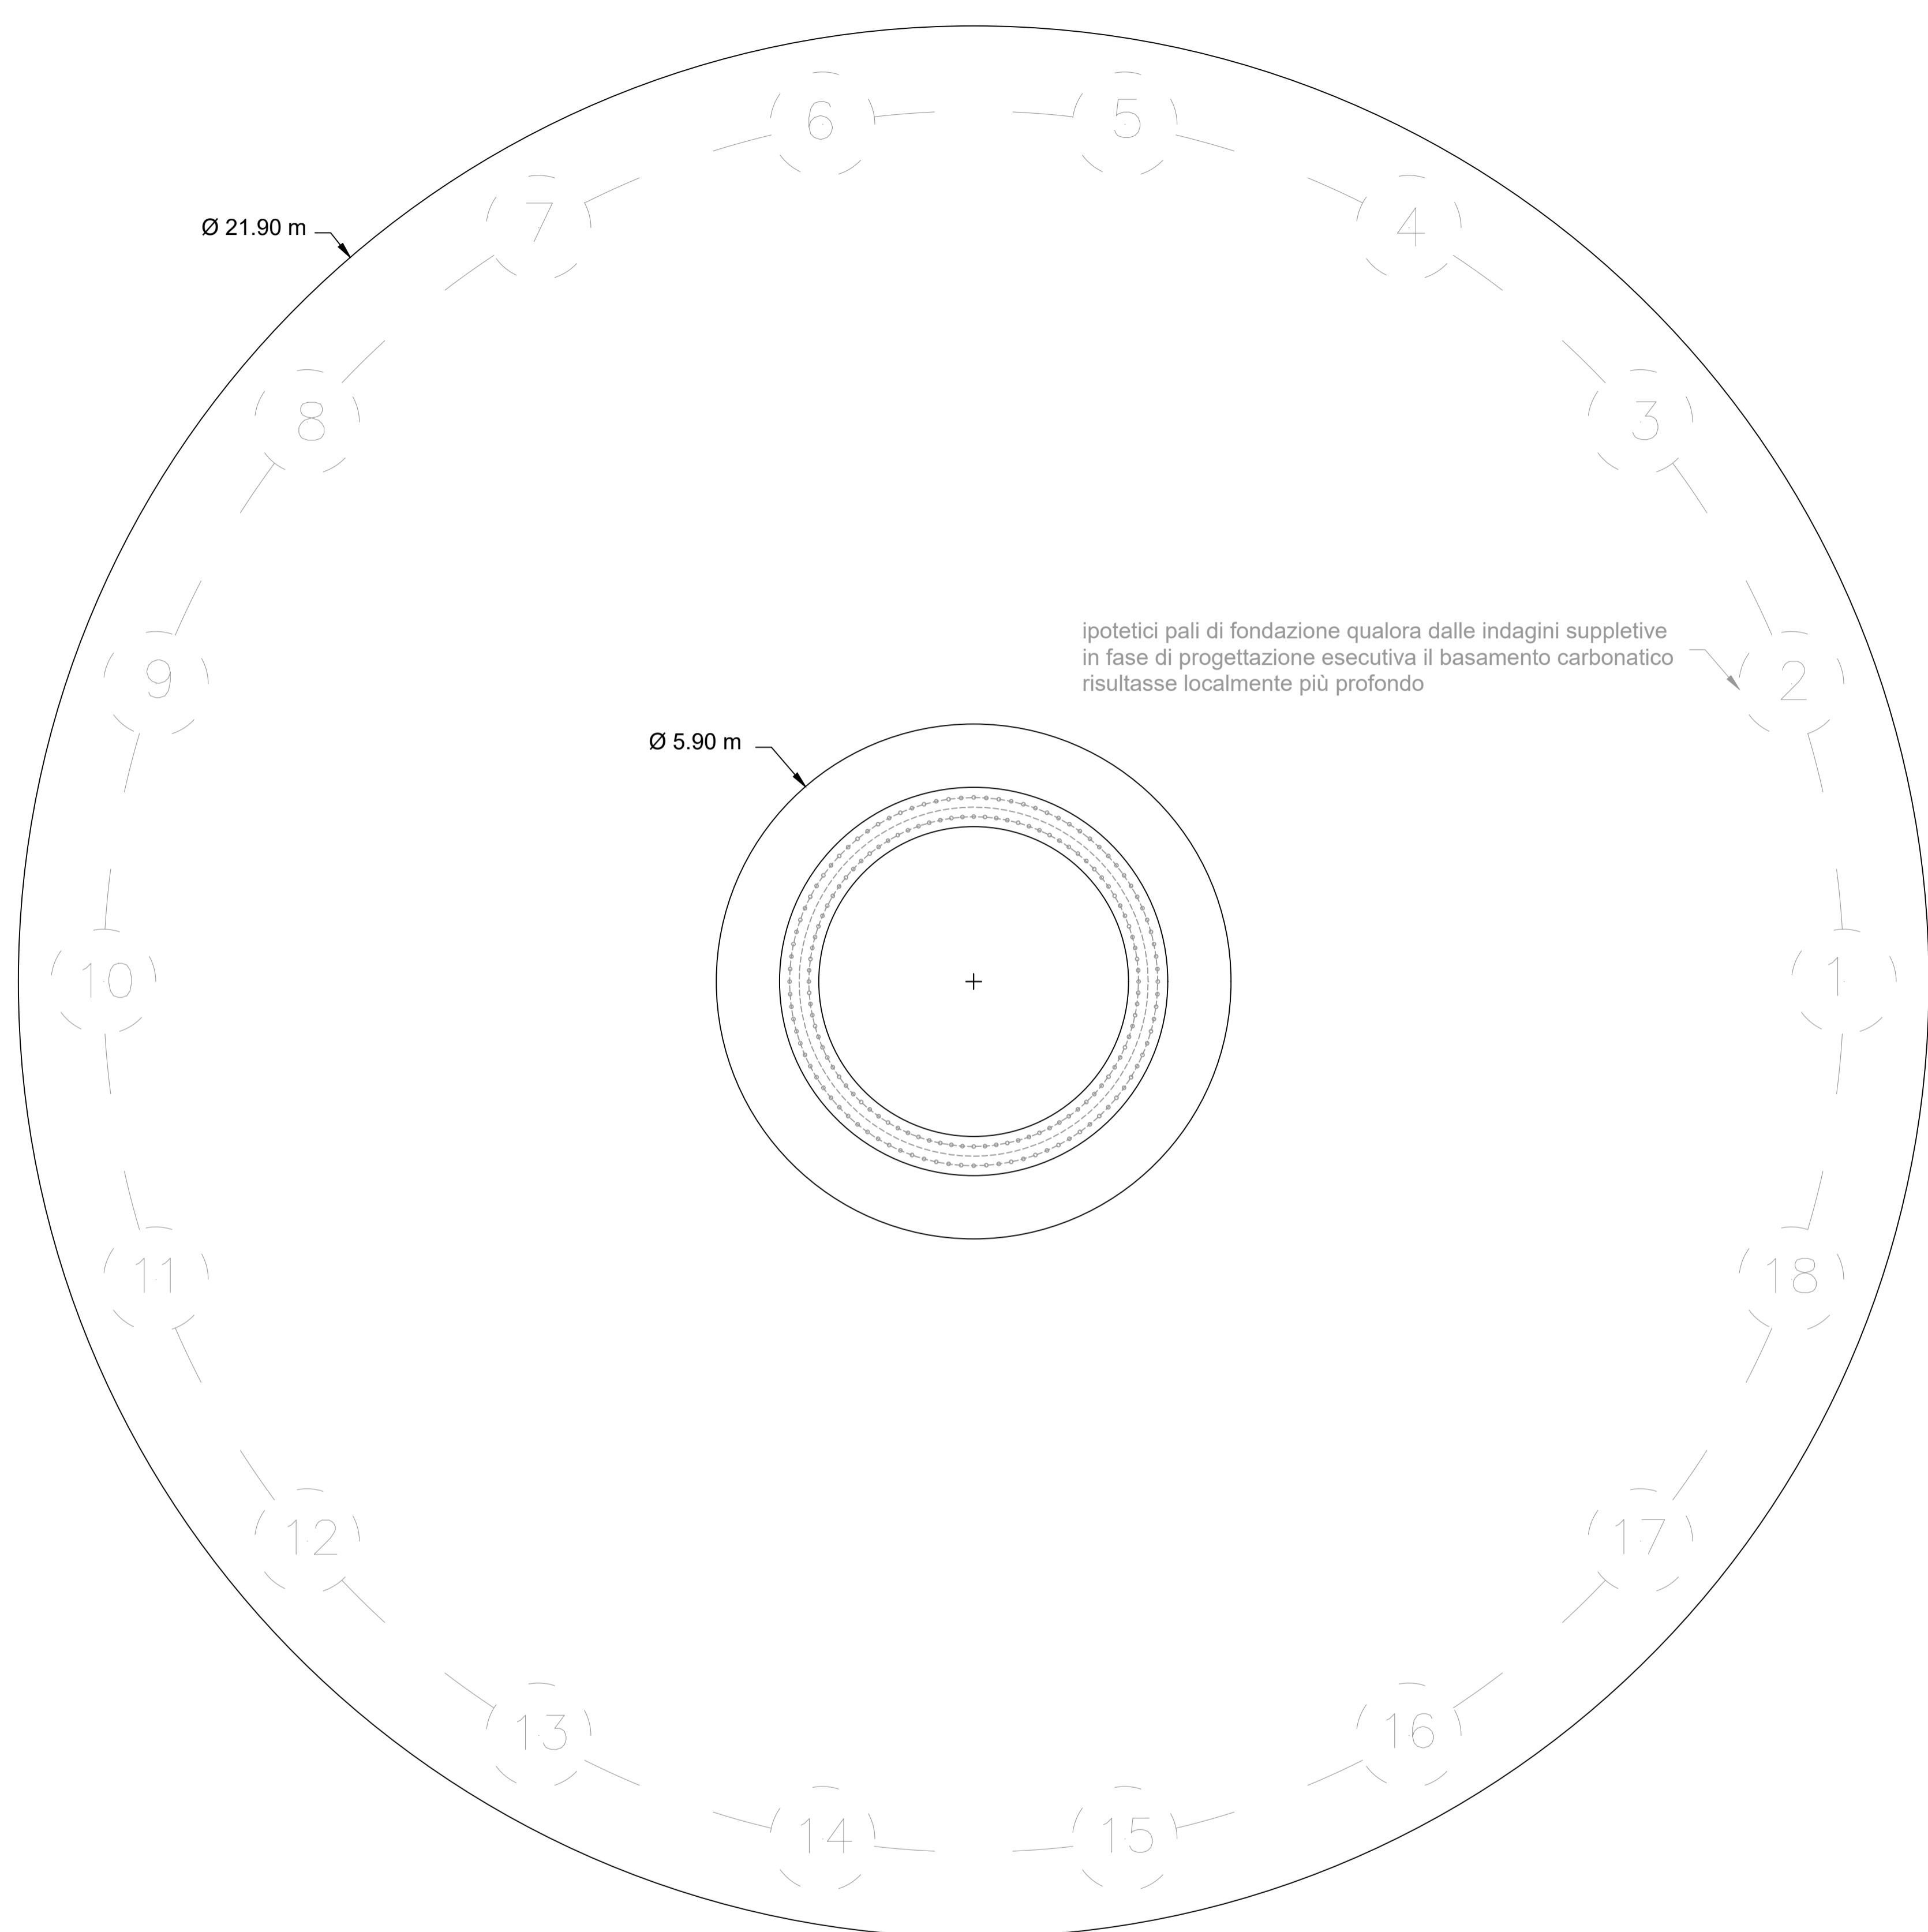

**SEZIONE ARCHITETTONICA OPERE FONDALI**  
 Scala 1:50

