



Aerogeneratore	WGS84 / UTM 32N - E	WGS84 / UTM 32N - N	H (m s..l.m.)	Altezza Massima della Torre	Quota massima da l.m.
T01	583989	4571560	91	230.0	321.0
T02	584660	4571512	84	230.0	314.0
T03	585949	4572046	82	230.0	312.0
T04	584224	4572626	80	230.0	310.0
T05	586025	4572725	81	230.0	311.0
T06	584625	4572189	88	230.0	318.0
T07	584849	4573356	70	230.0	300.0
T08	586037	4573603	70	230.0	300.0
T09	583668	4573240	78	230.0	308.0
T10	584474	4573789	60	230.0	290.0
T11	585206	4574285	66	230.0	296.0

Aerogeneratore	WGS84 / UTM 32N - E	WGS84 / UTM 32N - N	H (m s..l.m.)	Altezza Massima della Torre	Quota massima da l.m.
T12	585777	4574108	68	230.0	298.0
T13	582315	4574465	66	230.0	296.0
T14	584358	4574751	50	230.0	280.0
T15	585085	4575300	56	230.0	286.0
T16	583242	4575546	43	230.0	273.0
T17	583822	4576336	45	230.0	275.0
T18	583190	4576344	39	230.0	269.0

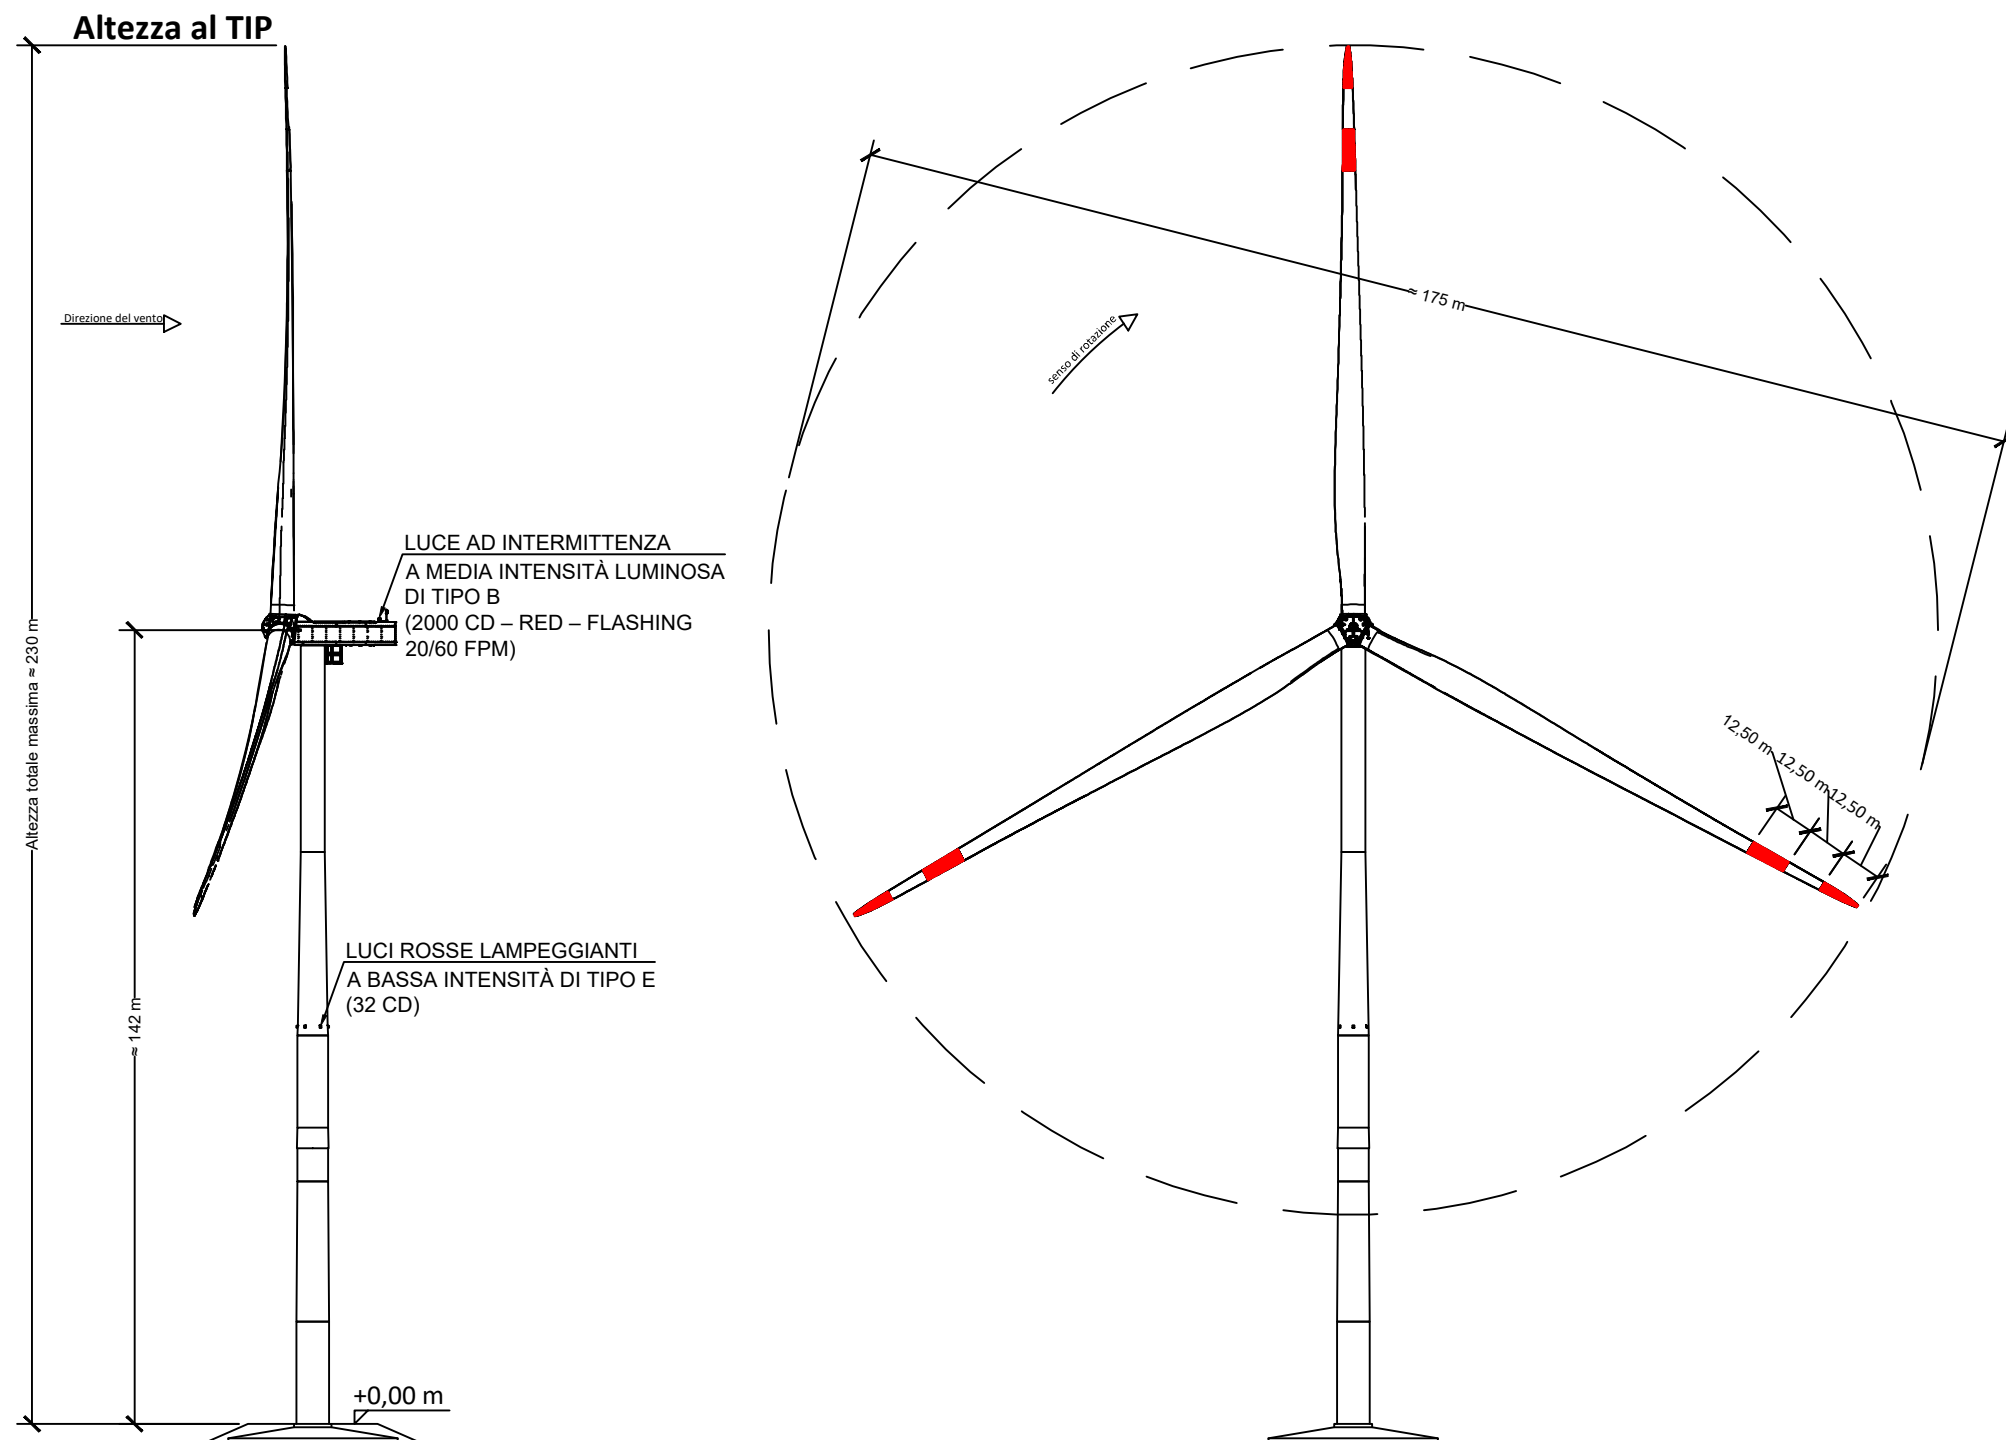

REGIONE PUGLIA
Provincia di BT
(Barletta - Andria - Trani)
 TRINITAPOLI, SAN FERDINANDO DI PUGLIA

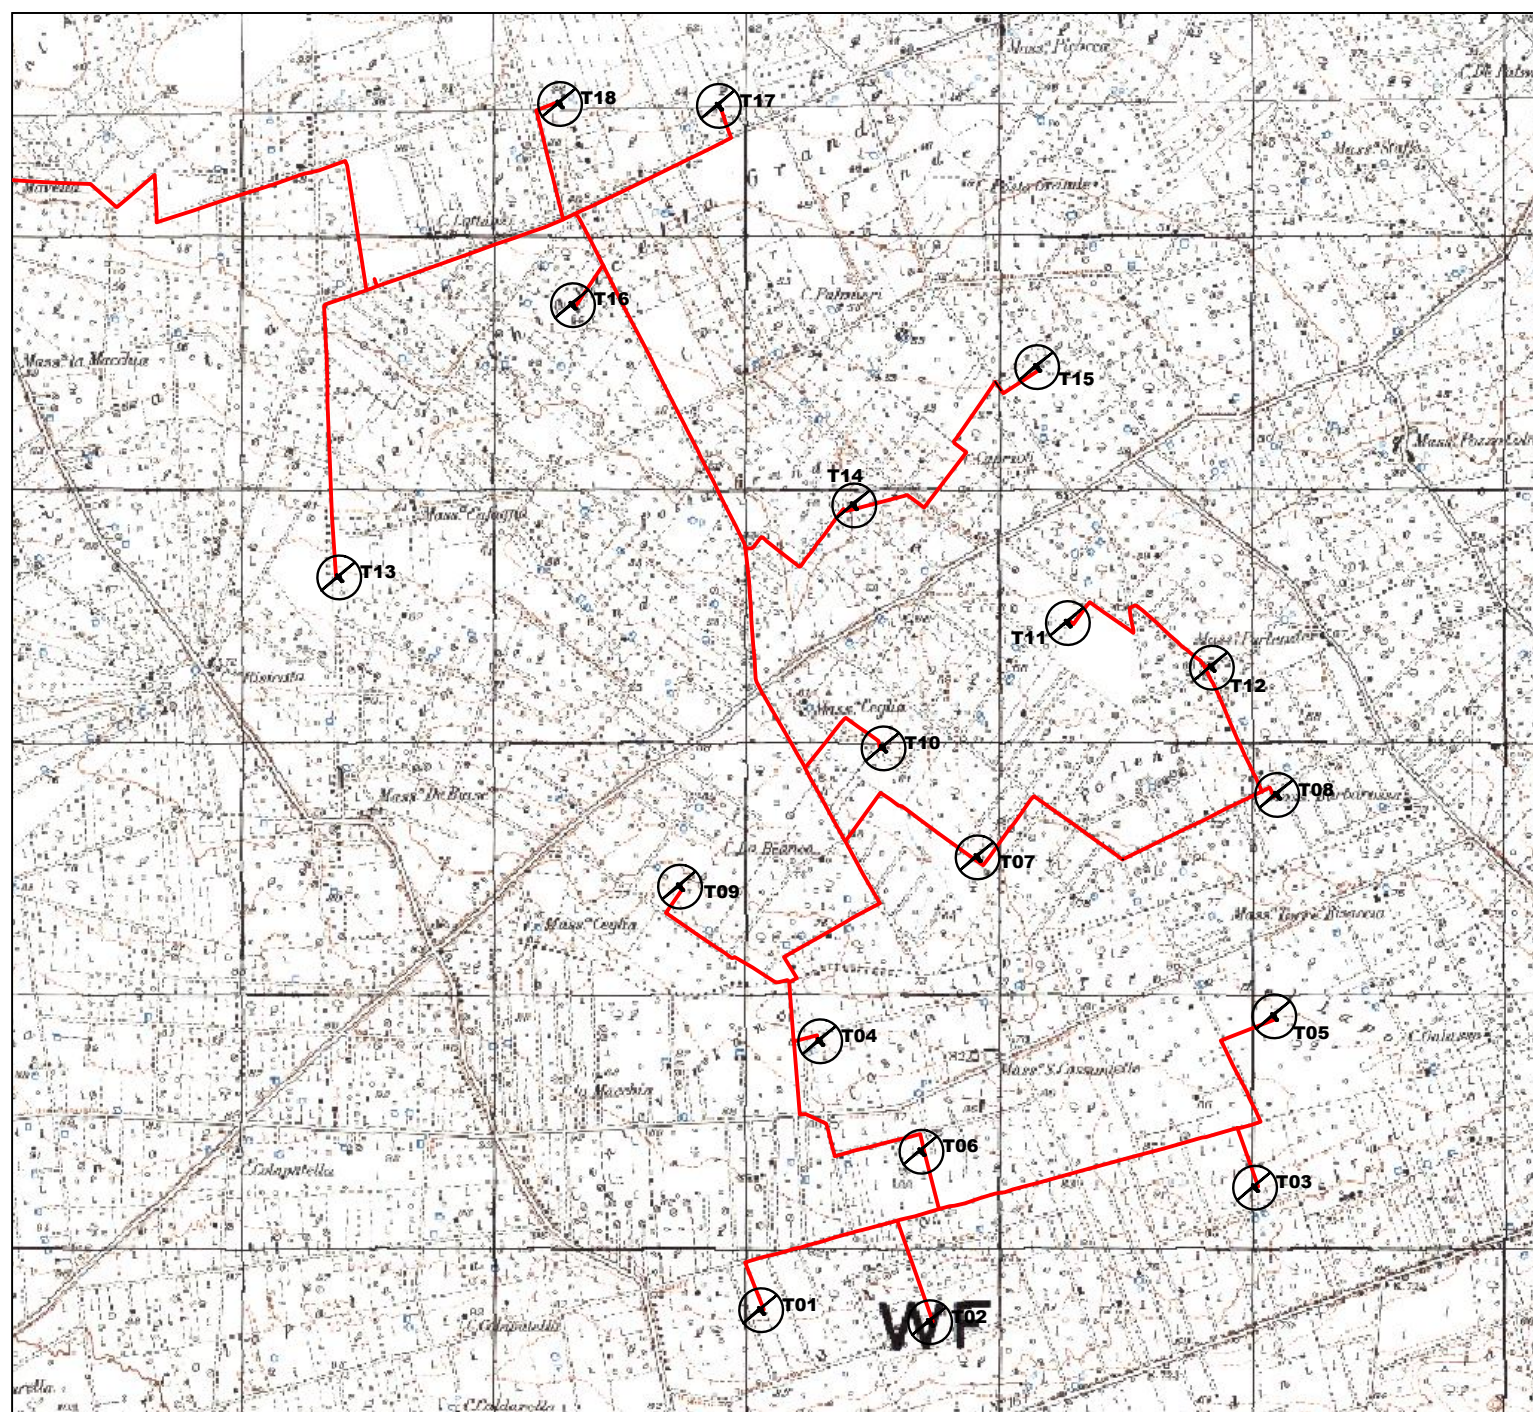

OGGETTO PROGETTO PER LA COSTRUZIONE ED ESERCIZIO DI UN PARCO EOLICO DELLA POTENZA DI 129,6 MW E RELATIVE OPERE DI CONNESSIONE NEI COMUNI DI TRINITAPOLI (BT), SAN FERDINANDO DI PUGLIA (BT) E CERIGNOLA (FG)

PROponente **Aer Soléir** **GREEN ENERGY 2 S.R.L.**
 Corso Europa 13, 20122 Milano (MI)
 C.F./P.IVA: 12767800969
 email/PEC: green.energy2.srl@legalmail.it

Sviluppo **VALLEVERDE ENERGIA** **VALLEVERDE ENERGIA S.R.L.**
 Via Foggia 174, 85025 Melfi (PZ)
 C.F./P.IVA: 02118870761
 email: info@valleverde-energia.it
 PEC: valleverde.energia@pec.it

Codice Commessa PHEEDRA: 24_06_EO_TNV
INGEGNERIA PHEEDRA S.r.l. Via Lago di Nemi, 90
 74121 - Taranto
 Tel. 099.7722302 - Fax 099.9870285
 e-mail: info@pheedra.it
 web: www.pheedra.it
 Direttore Tecnico Ing. Angelo Micolucci
ORDINE INGEGNERI PROVINCIA TARANTO
 Sezione A
 Dott. Ing. MICOLUCCI Angelo
 n° 1851
 Settore: Civile Ambientale Industriale Informazione

01	MAGGIO 2024	PRIMA EMISSIONE	MS	AM	VS
REV	DATA	ATTIVITA'	REDATTO	VERIFICATO	APROVATO

OGGETTO DELL'ELABORATO Segnalazione degli aerogeneratori per la sicurezza del volo a bassa quota e avifauna

FORMATO	SCALA	CODICE DOCUMENTO					NOME FILE	FOGLI
A3+	-	SOC.	DISC.	TIPO DOC.	PROG.	REV.	TNV-AMB-TAV-049_00	1
		TNV	AMB	TAV	049	00		