



Peridot Solar
GREEN ENERGY SOLUTIONS



Progettazione definitiva finalizzata all'autorizzazione di una centrale di energia rinnovabile e delle relative opere di connessione denominata "Sperlinga", costituita da un impianto agrivoltaico di potenza complessiva pari a 50,112 MW [DC] e potenza in immissione pari a 37,75128 MW [AC]. La centrale sarà realizzata in C.da Serravalle nel comune di Chiaromonte Gulfi (RG) – Sicilia

ITALCONSULT

ITALCONSULT S.p.A.
Via di Villa Ricotti 20
00161 Roma

Resp. integrazione tra le prestazioni specialistiche:
Ing. Giovanni Mondello

Project Manager:
Ing. Gabriele De Rulli

Aspetti Autorizzativi:
Ing. Alessandro Artuso



STUDIO ALTIERI S.p.A.
Via Colleoni 56-58
36016 Thiene, Italia

Aspetti Ambientali:
Ing. Laura Dalla Valle

Resp. parte impiantistica:
Ing. Umberto Lisa

Archeologo:
Dott.sa Elisabetta Tramontana

Committente: Peridot Solar Italy s.r.l.
Dott. Andrea Urzi

Agronomo:
Dott. Salvatore Puleri

Geologo:
Dott. Carlo Cibella

Acustica:
Ing. Alessandro Infantino



TITOLO DOCUMENTO:

IMPIANTI ELETTRICI


SCALA: Varie

SCHEMA SUDDIVISIONE STRINGHE CON PARTICOLARI CABINA - ZONA NORD


CODICE:

C451	SP	D	EL	2002	r00
Commissa	Sito	Fase	Disciplina	Numero	Revisione

Revisione	Data	Motivo	Redatto	Controllato	Approvato
00	15.05.2024	EMISSIONE	G.C.	U.L.	U.L.

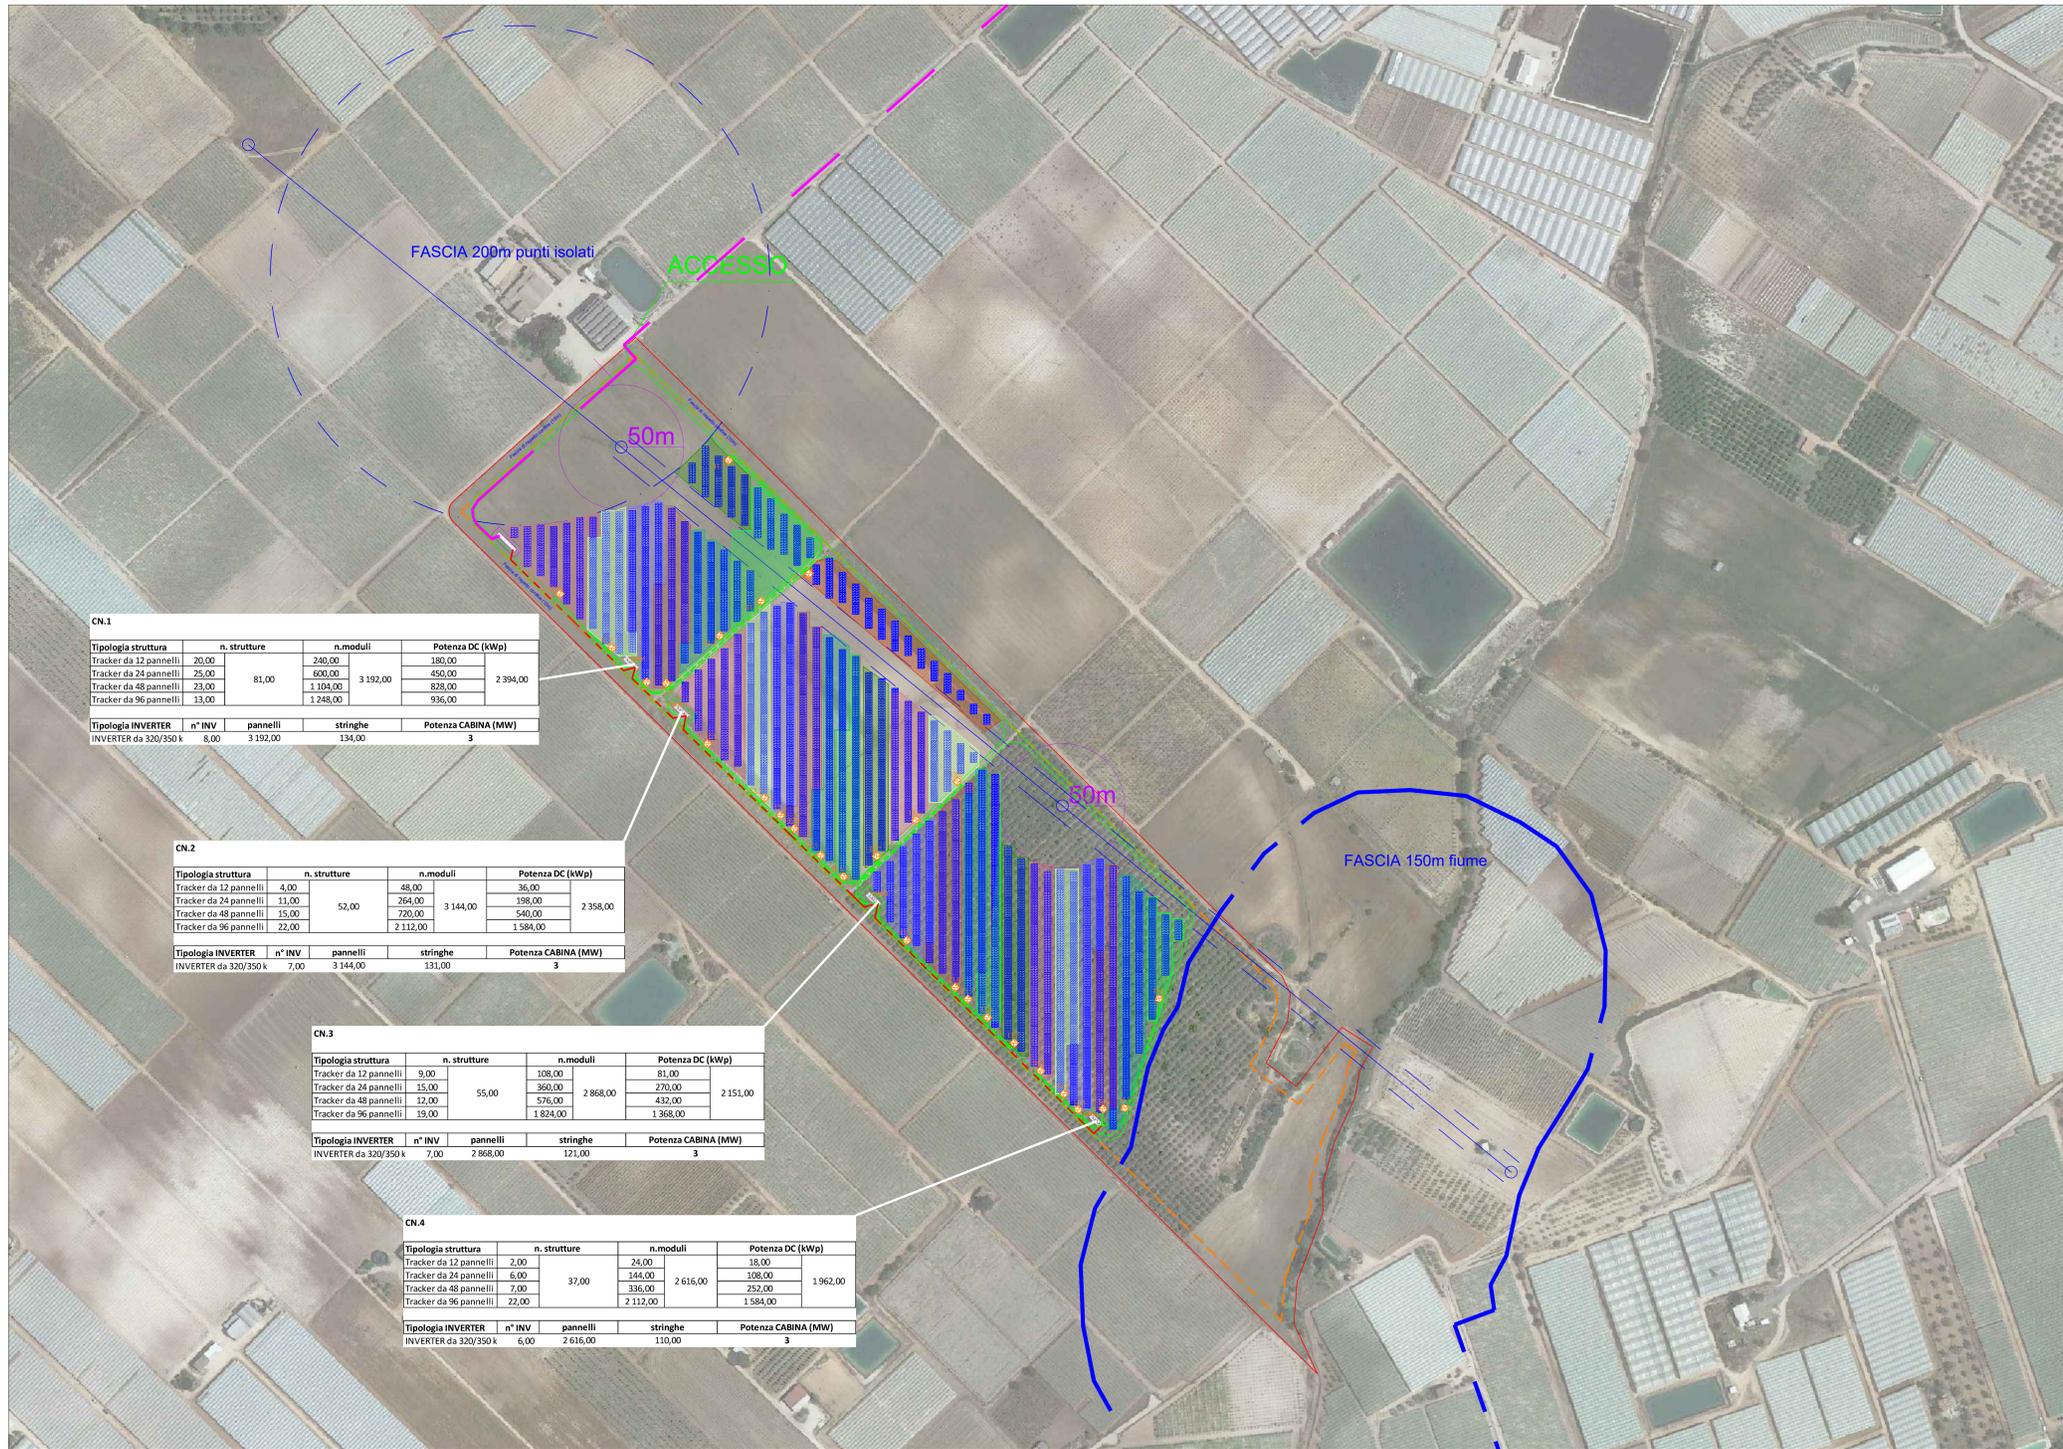

Keyplan planimetria

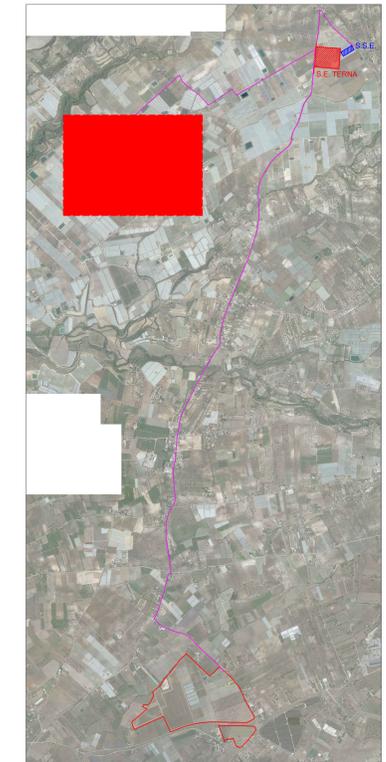

Progettazione definitiva finalizzata all'autorizzazione di una centrale di energia rinnovabile e delle relative opere di connessione denominata "Sperlinga", costituita da un impianto agrivoltaico di potenza complessiva pari a 50,112 MW [DC] e potenza in immissione pari a 37,75128 MW [AC]. La centrale sarà realizzata in C.da Serravalle nel comune di Chiaromonte Gulfi (RG) - Sicilia

ITALCONSULT
 Ing. Gabriele De Rulli
 Aspetti Autorizzativi:
 Ing. Alessandro Artuso


STUDIO ALTIERI
 STUDIO ALTIERI S.p.A.
 Dott.ssa Elisabetta Tramontana

Committente: Peridot Solar Italy s.r.l.
 Dott. Andrea Urzi
 Acustica: Ing. Alessandro Infantino

TITOLO DOCUMENTO: IMPIANTI ELETTRICI
 SCHEMA SUDDIVISIONE STRINGHE CON PARTICOLARI CABINA - ZONA NORD


Cabine di raccolta - (20x3) Scala 1:10

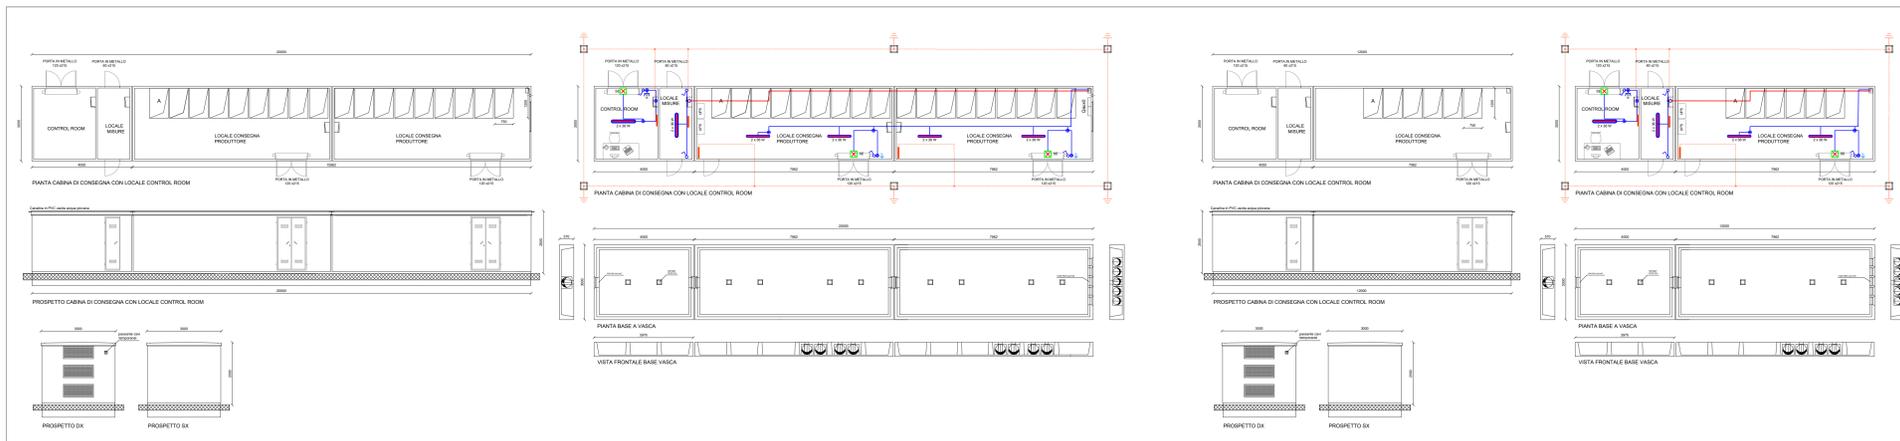

Cabina MT (12X3) - Scala 1:10

