



Peridot Solar
GREEN ENERGY SOLUTIONS

Progettazione definitiva finalizzata all'autorizzazione di una centrale di energia rinnovabile e delle relative opere di connessione denominata "Sperlinga", costituita da un impianto agrivoltaico di potenza complessiva pari a 50,112 MW [DC] e potenza in immissione pari a 37,75128 MW [AC]. La centrale sarà realizzata in C.da Serravalle nel comune di Chiaromonte Gulfi (RG) – Sicilia

ITALCONSULT

ITALCONSULT S.p.A.
Via di Villa Ricotti 20
00161 Roma

Resp. integrazione tra le prestazioni specialistiche:
Ing. Giovanni Mondello

Project Manager:
Ing. Gabriele De Rulli

Aspetti Autorizzativi:
Ing. Alessandro Artuso



STUDIO ALTIERI S.p.A.
Via Colleoni 56-58
36016 Thiene, Italia

Aspetti Ambientali:
Ing. Laura Dalla Valle

Resp. parte impiantistica:
Ing. Umberto Lisa

Archeologo:
Dott.sa Elisabetta Tramontana

Committente: Peridot Solar Italy s.r.l.
Dott. Andrea Urzi

Agronomo:
Dott. Salvatore Puleri

Geologo:
Dott. Carlo Cibella

Acustica:
Ing. Alessandro Infantino



TITOLO DOCUMENTO:

IMPIANTI ELETTRICI


SCALA:

SCHEMA ELETTRICO UNIFILARE - IMPIANTO FV

CODICE:

Commissa Sito Fase Disciplina Numero Revisione

Revisione	Data	Motivo	Redatto	Controllato	Approvato
00	15.05.2024	EMISSIONE	G.C.	U.L.	U.L.

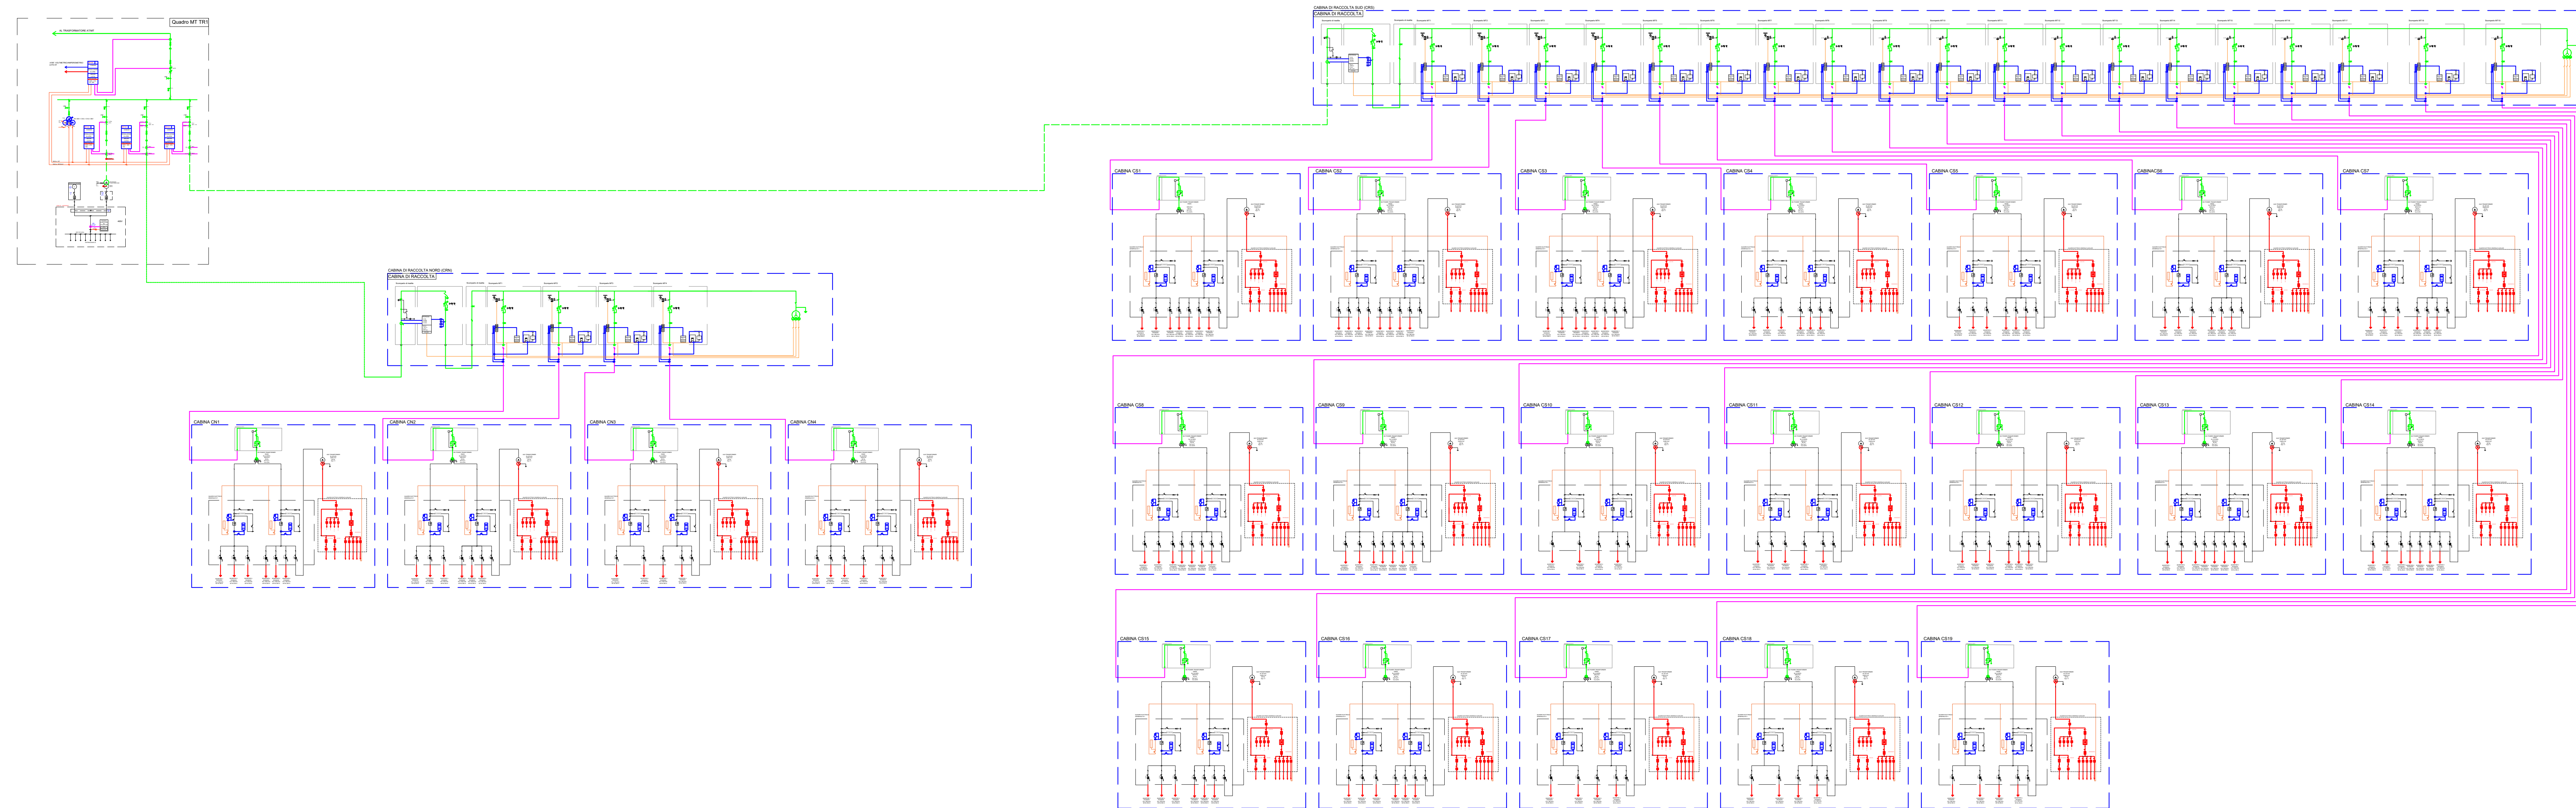

Progettazione definitiva finalizzata all'autorizzazione di una centrale di energia rinnovabile e delle relative opere di connessione denominata "Sperlinga", costituita da un impianto agrivoltaico di potenza complessiva pari a 50,112 MW [DC] e potenza in immissione pari a 37,75128 MW [AC]. La centrale sarà realizzata in C.da Serravalle nel comune di Chiaromonte Gulfi (RG) – Sicilia

ITALCONSULT
 ITALCONSULT S.p.A.
 Via di Villa Recotti 20
 00151 Roma

STUDIO ALTIERI
 STUDIO ALTIERI S.p.A.
 Via Cotronei 96-98
 36016 Thiene, Italia

Responsabile integrazione tra le prestazioni specialistiche:
 Ing. Giovanni Mondello

Project Manager:
 Ing. Gabriele De Rulli

Aspetti Autorizzativi:
 Ing. Alessandro Artuso

Aspetti Ambientali:
 Ing. Laura Dalla Valle

Resp. parte impiantistica:
 Ing. Umberto Lisa

Archeologo:
 Dott.ssa Elisabetta Tramontana

Committente: Peridot Solar Italy s.r.l.
 Dott. Andrea Urzi

Agronomo:
 Dott. Salvatore Puleri

Geologo:
 Dott. Carlo Cibella

Acustica:
 Ing. Alessandro Infantino



TITOLO DOCUMENTO: IMPIANTI ELETTRICI
 SCHEMA ELETTRICO UNIFILARE - IMPIANTO FV

CODICE: C451 SP D EL 2003 r00
Commissa Sito Fase Disciplina Numero Revisione

Revisione	Data	Motivo	Redatto	Controllato	Approvato
00	15.05.2024	EMISSIONE	G.C.	U.L.	U.L.