


STAZIONE DI TRASFORMAZIONE
30/150 kV

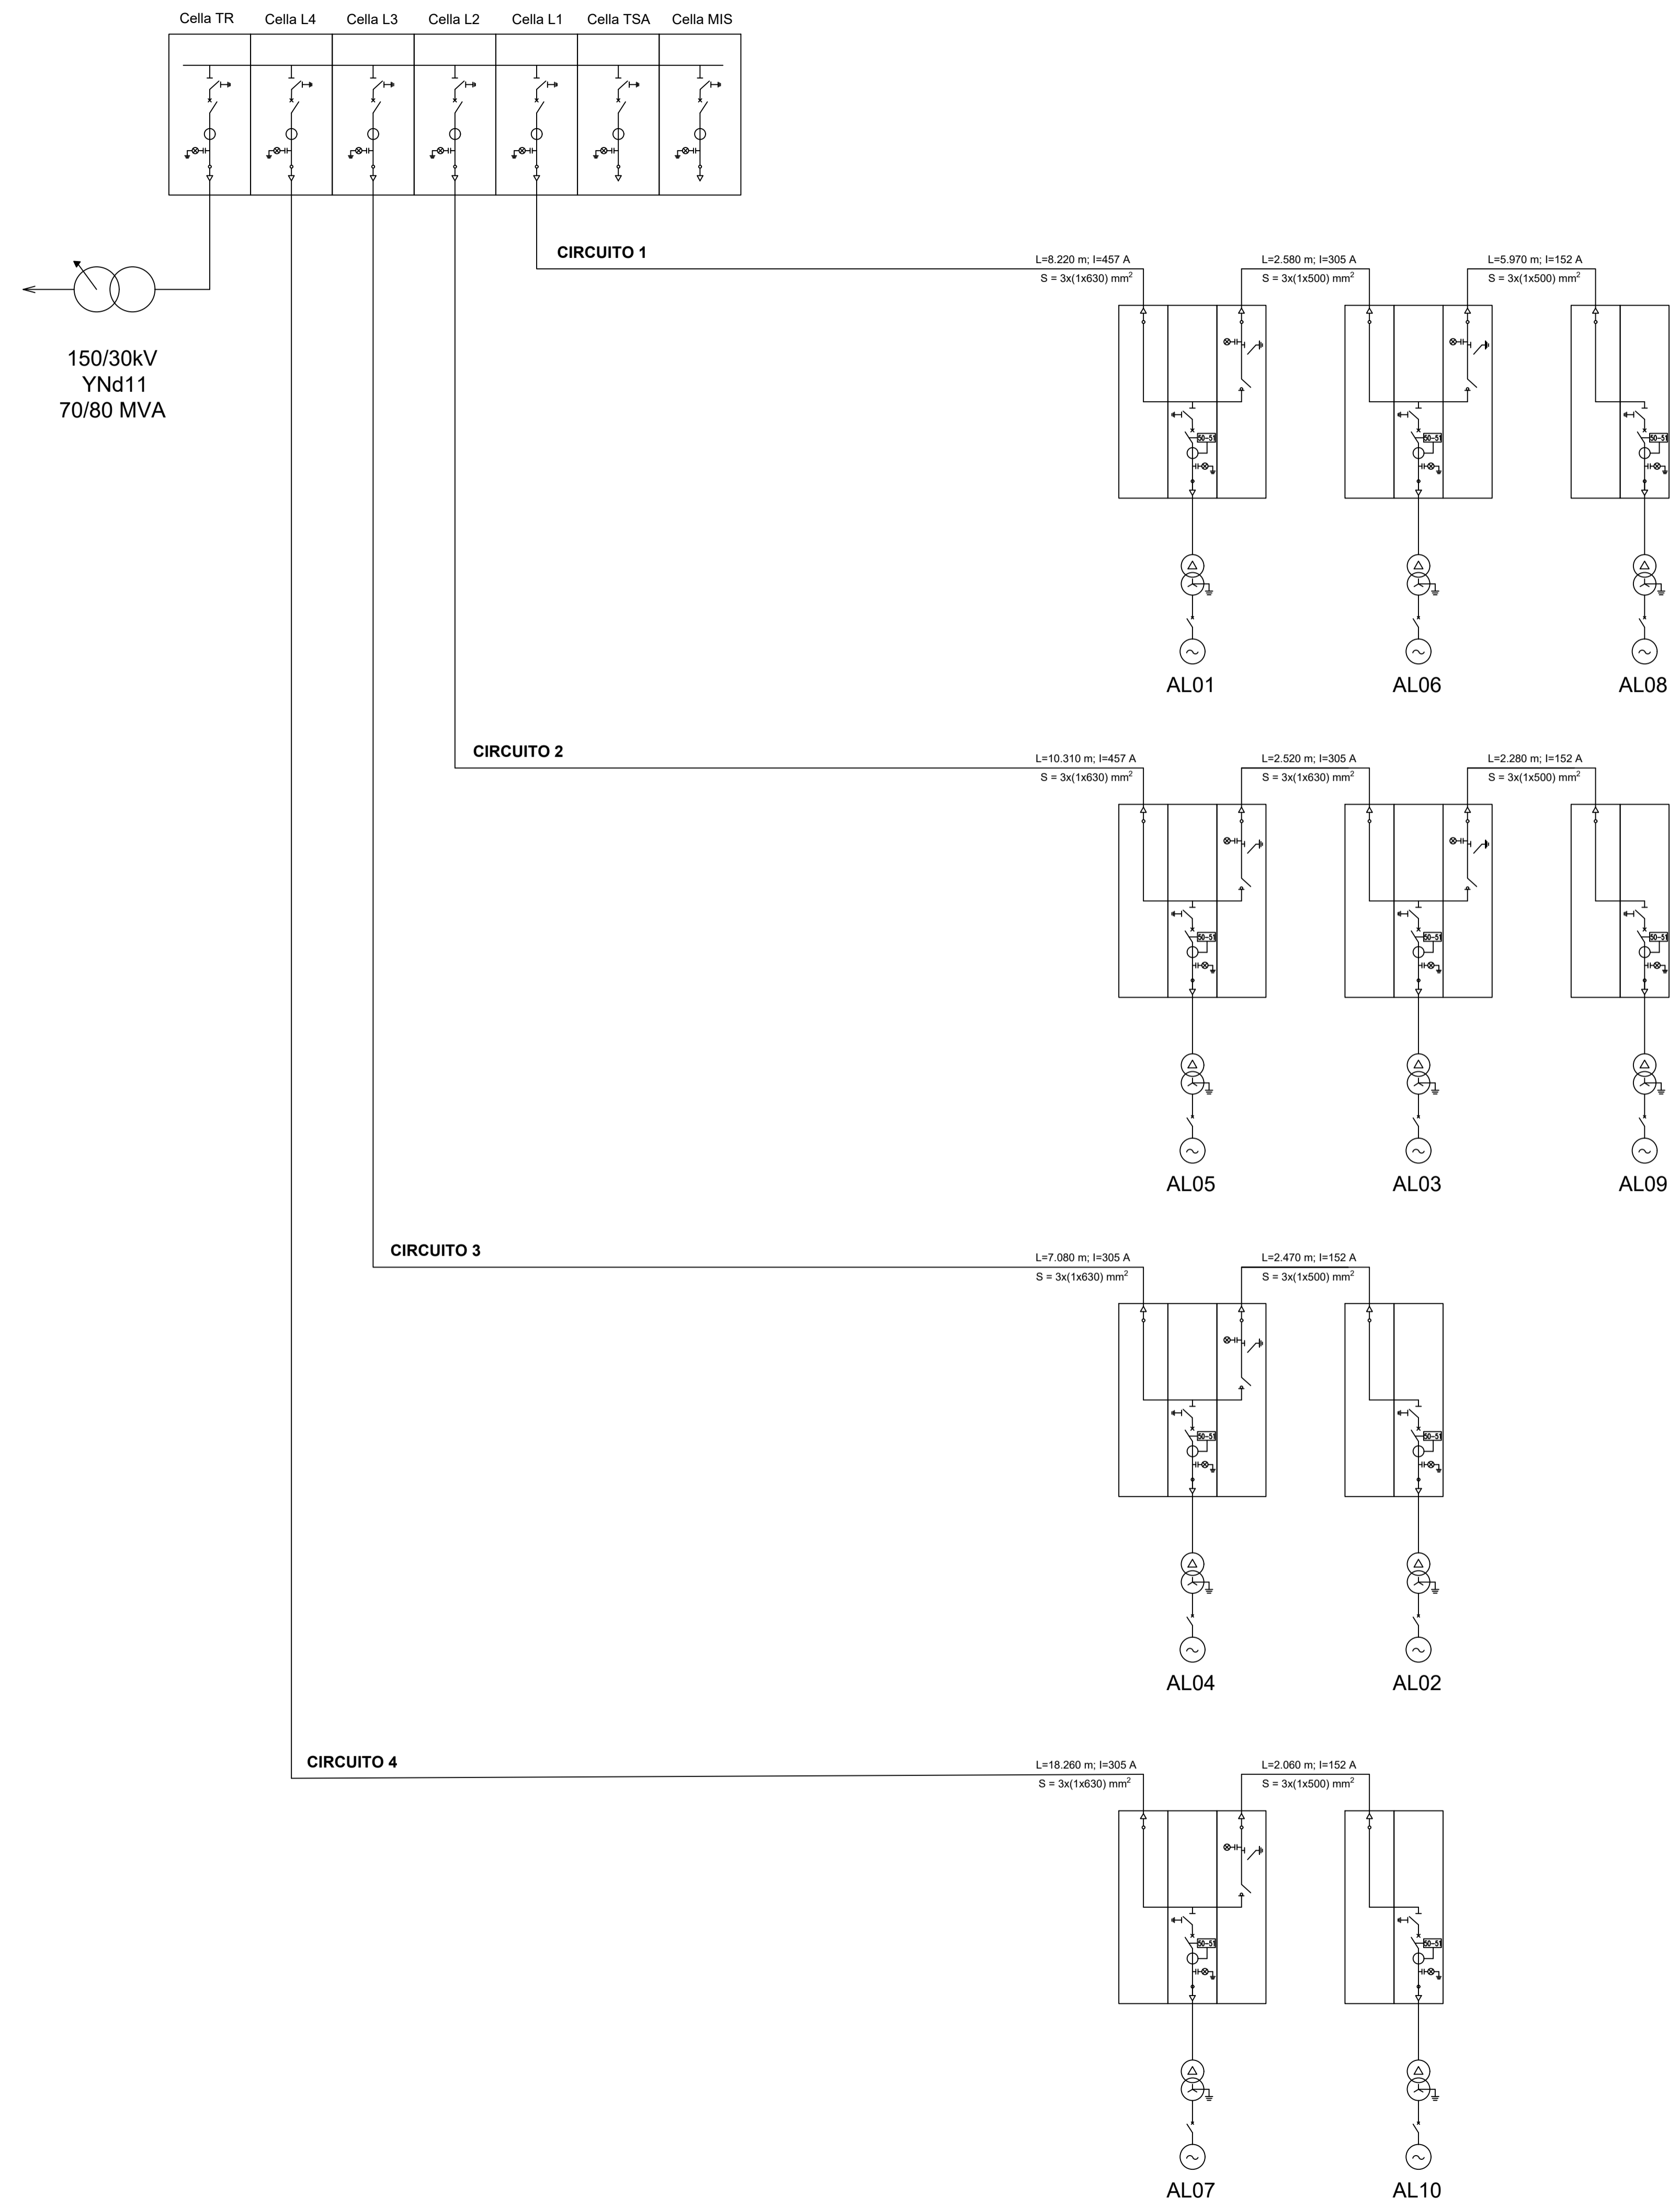

Committente: ALTA WIND S.R.L.
Piazza Europa, 14
87100 Cosenza (CS) - Italy
Tel. centralino + 39 0984 408606

Documento: **PROGETTO DEFINITIVO**


Titolo del Progetto: **PARCO EOLICO "ALTAMURA"**

Elaborato: **Schema Unifilare rete MT**

PROGETTO	DISCIPLINA	AMBITO	TIPO ELABORATO	PROGRESSIVO	SCALA
E_ALT	E	EG	DC	02	Varie

NOME FILE: E-ALT-E-EG-DC-02_Schema Unifilare rete MT

Progettazione: Ing. Raffaele Ciotola



Rev.	Data Revisione	Descrizione Revisione	Redatto	Controllato	Approvato
00	APRILE 2024	PRIMA EMISSIONE	GEMSA	GEMSA	