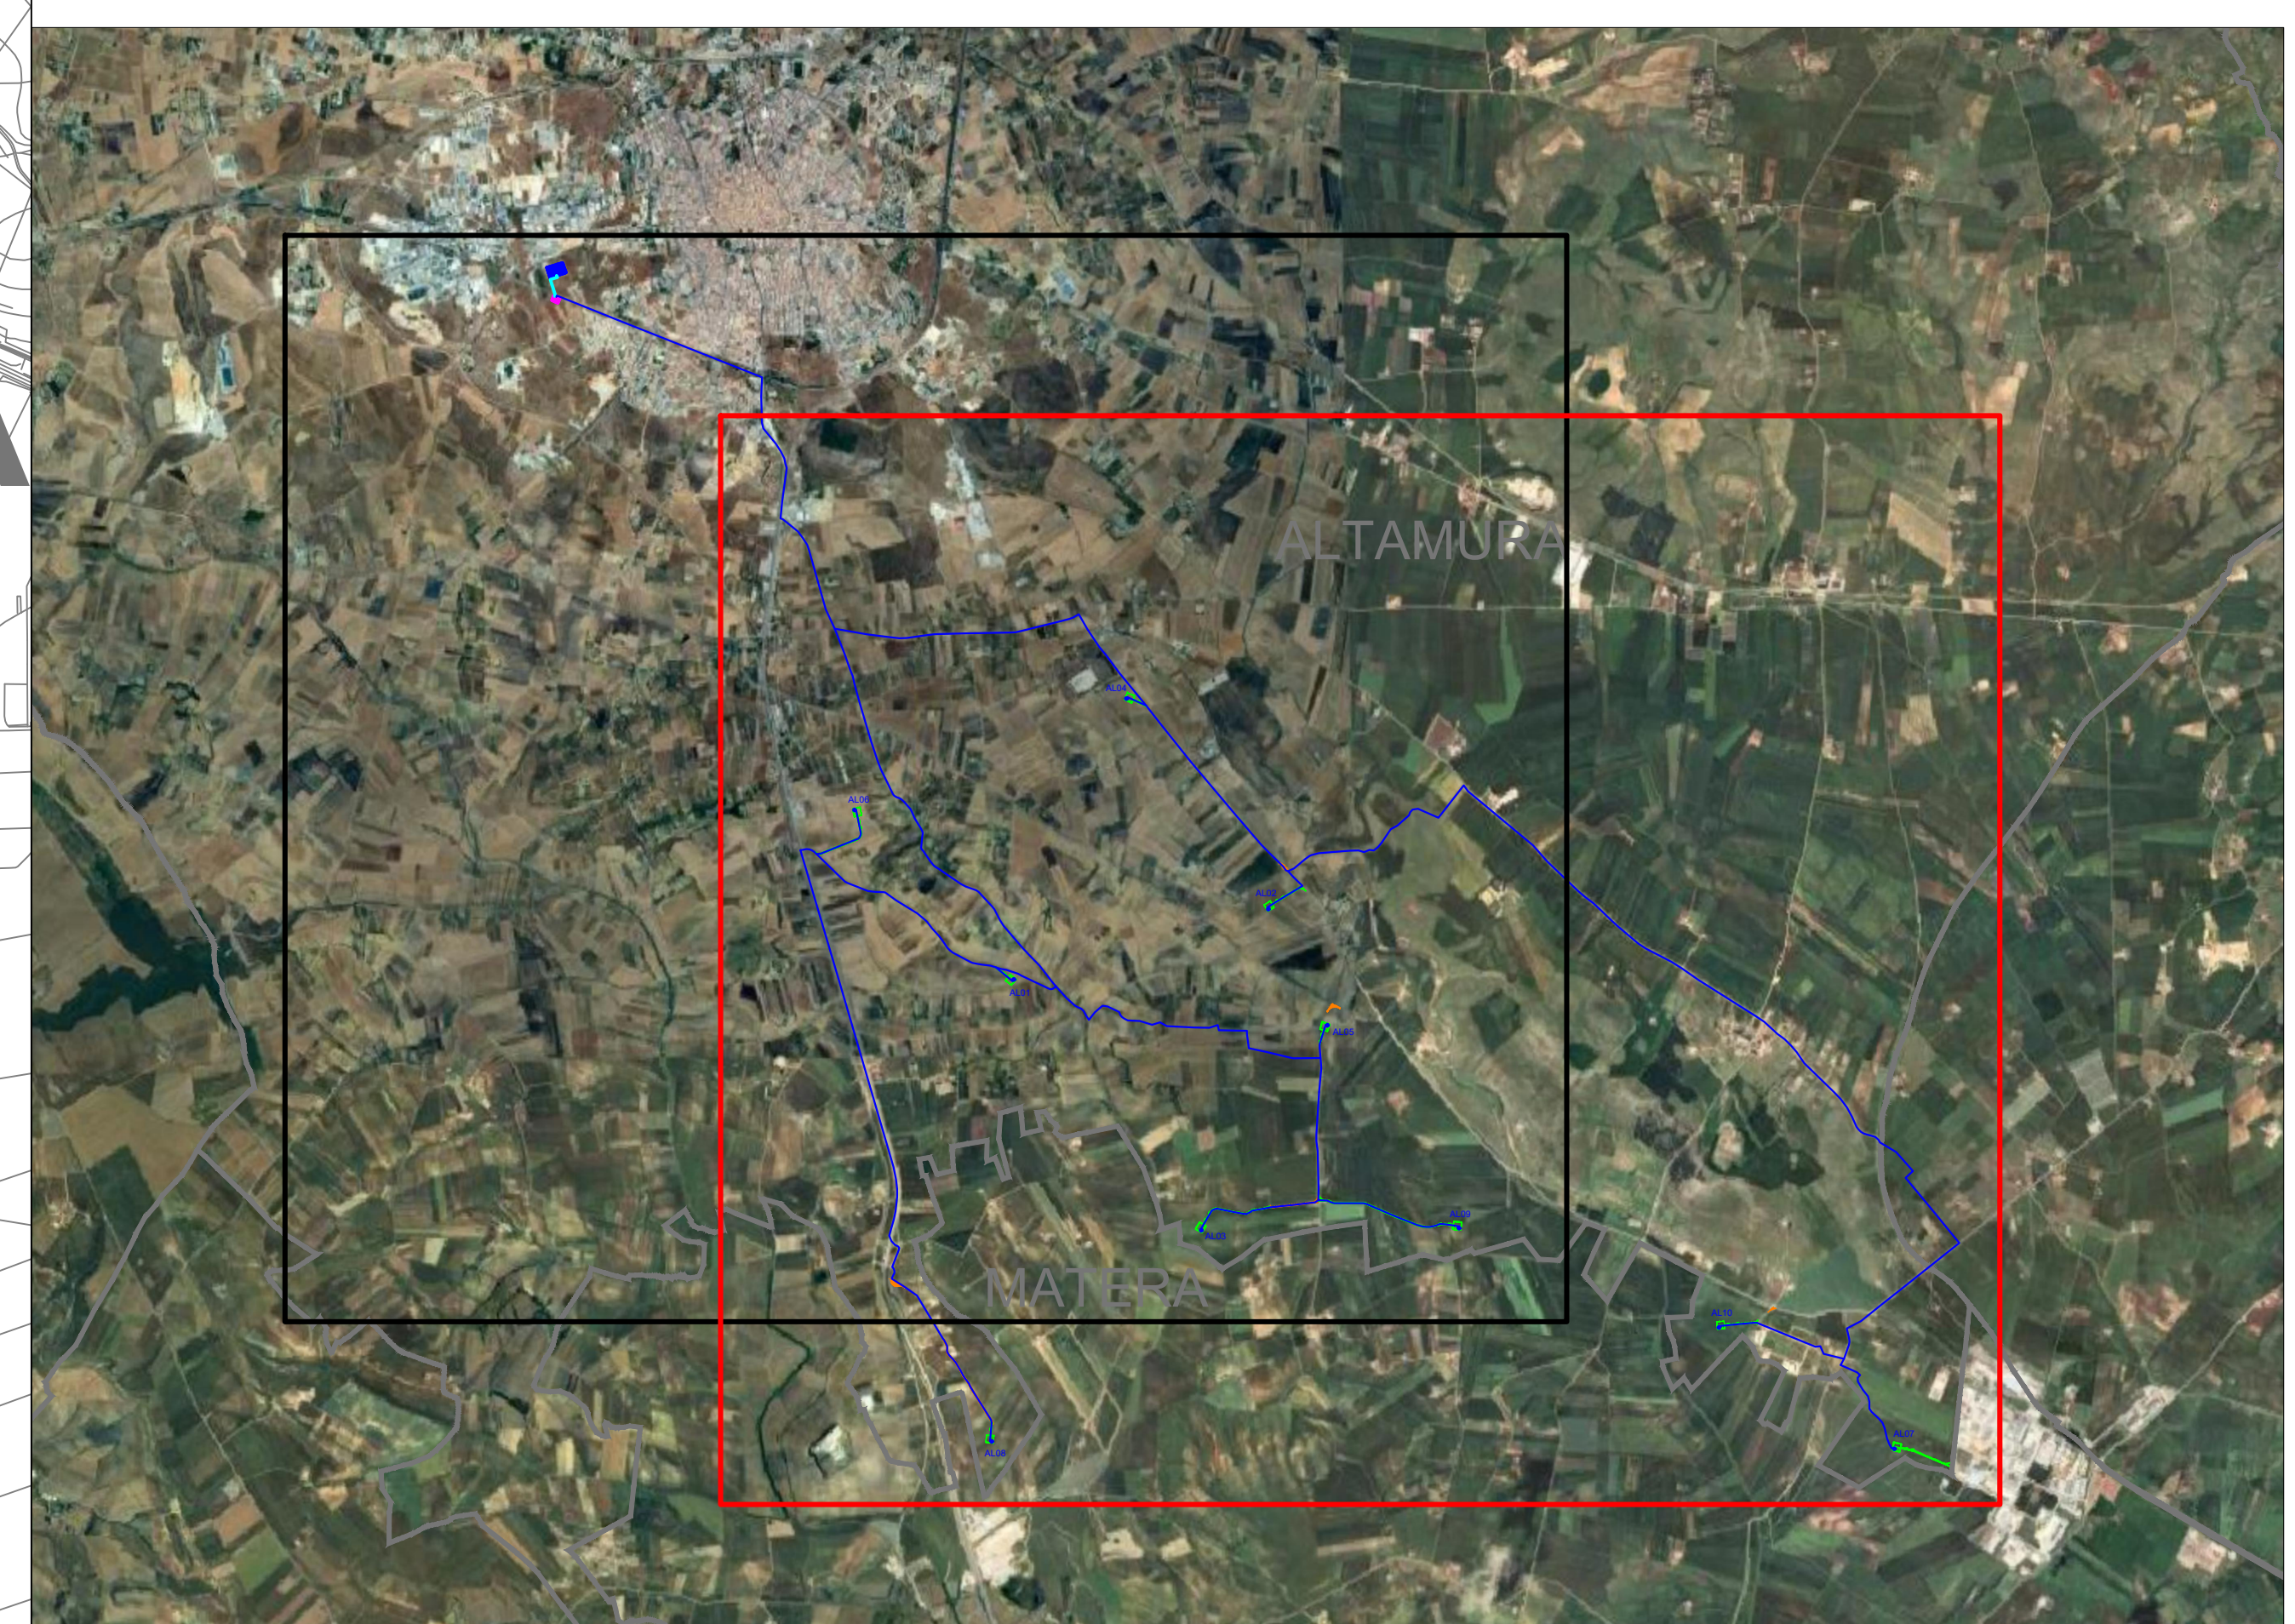



ALTAMURA

MATERA



LEGENDA

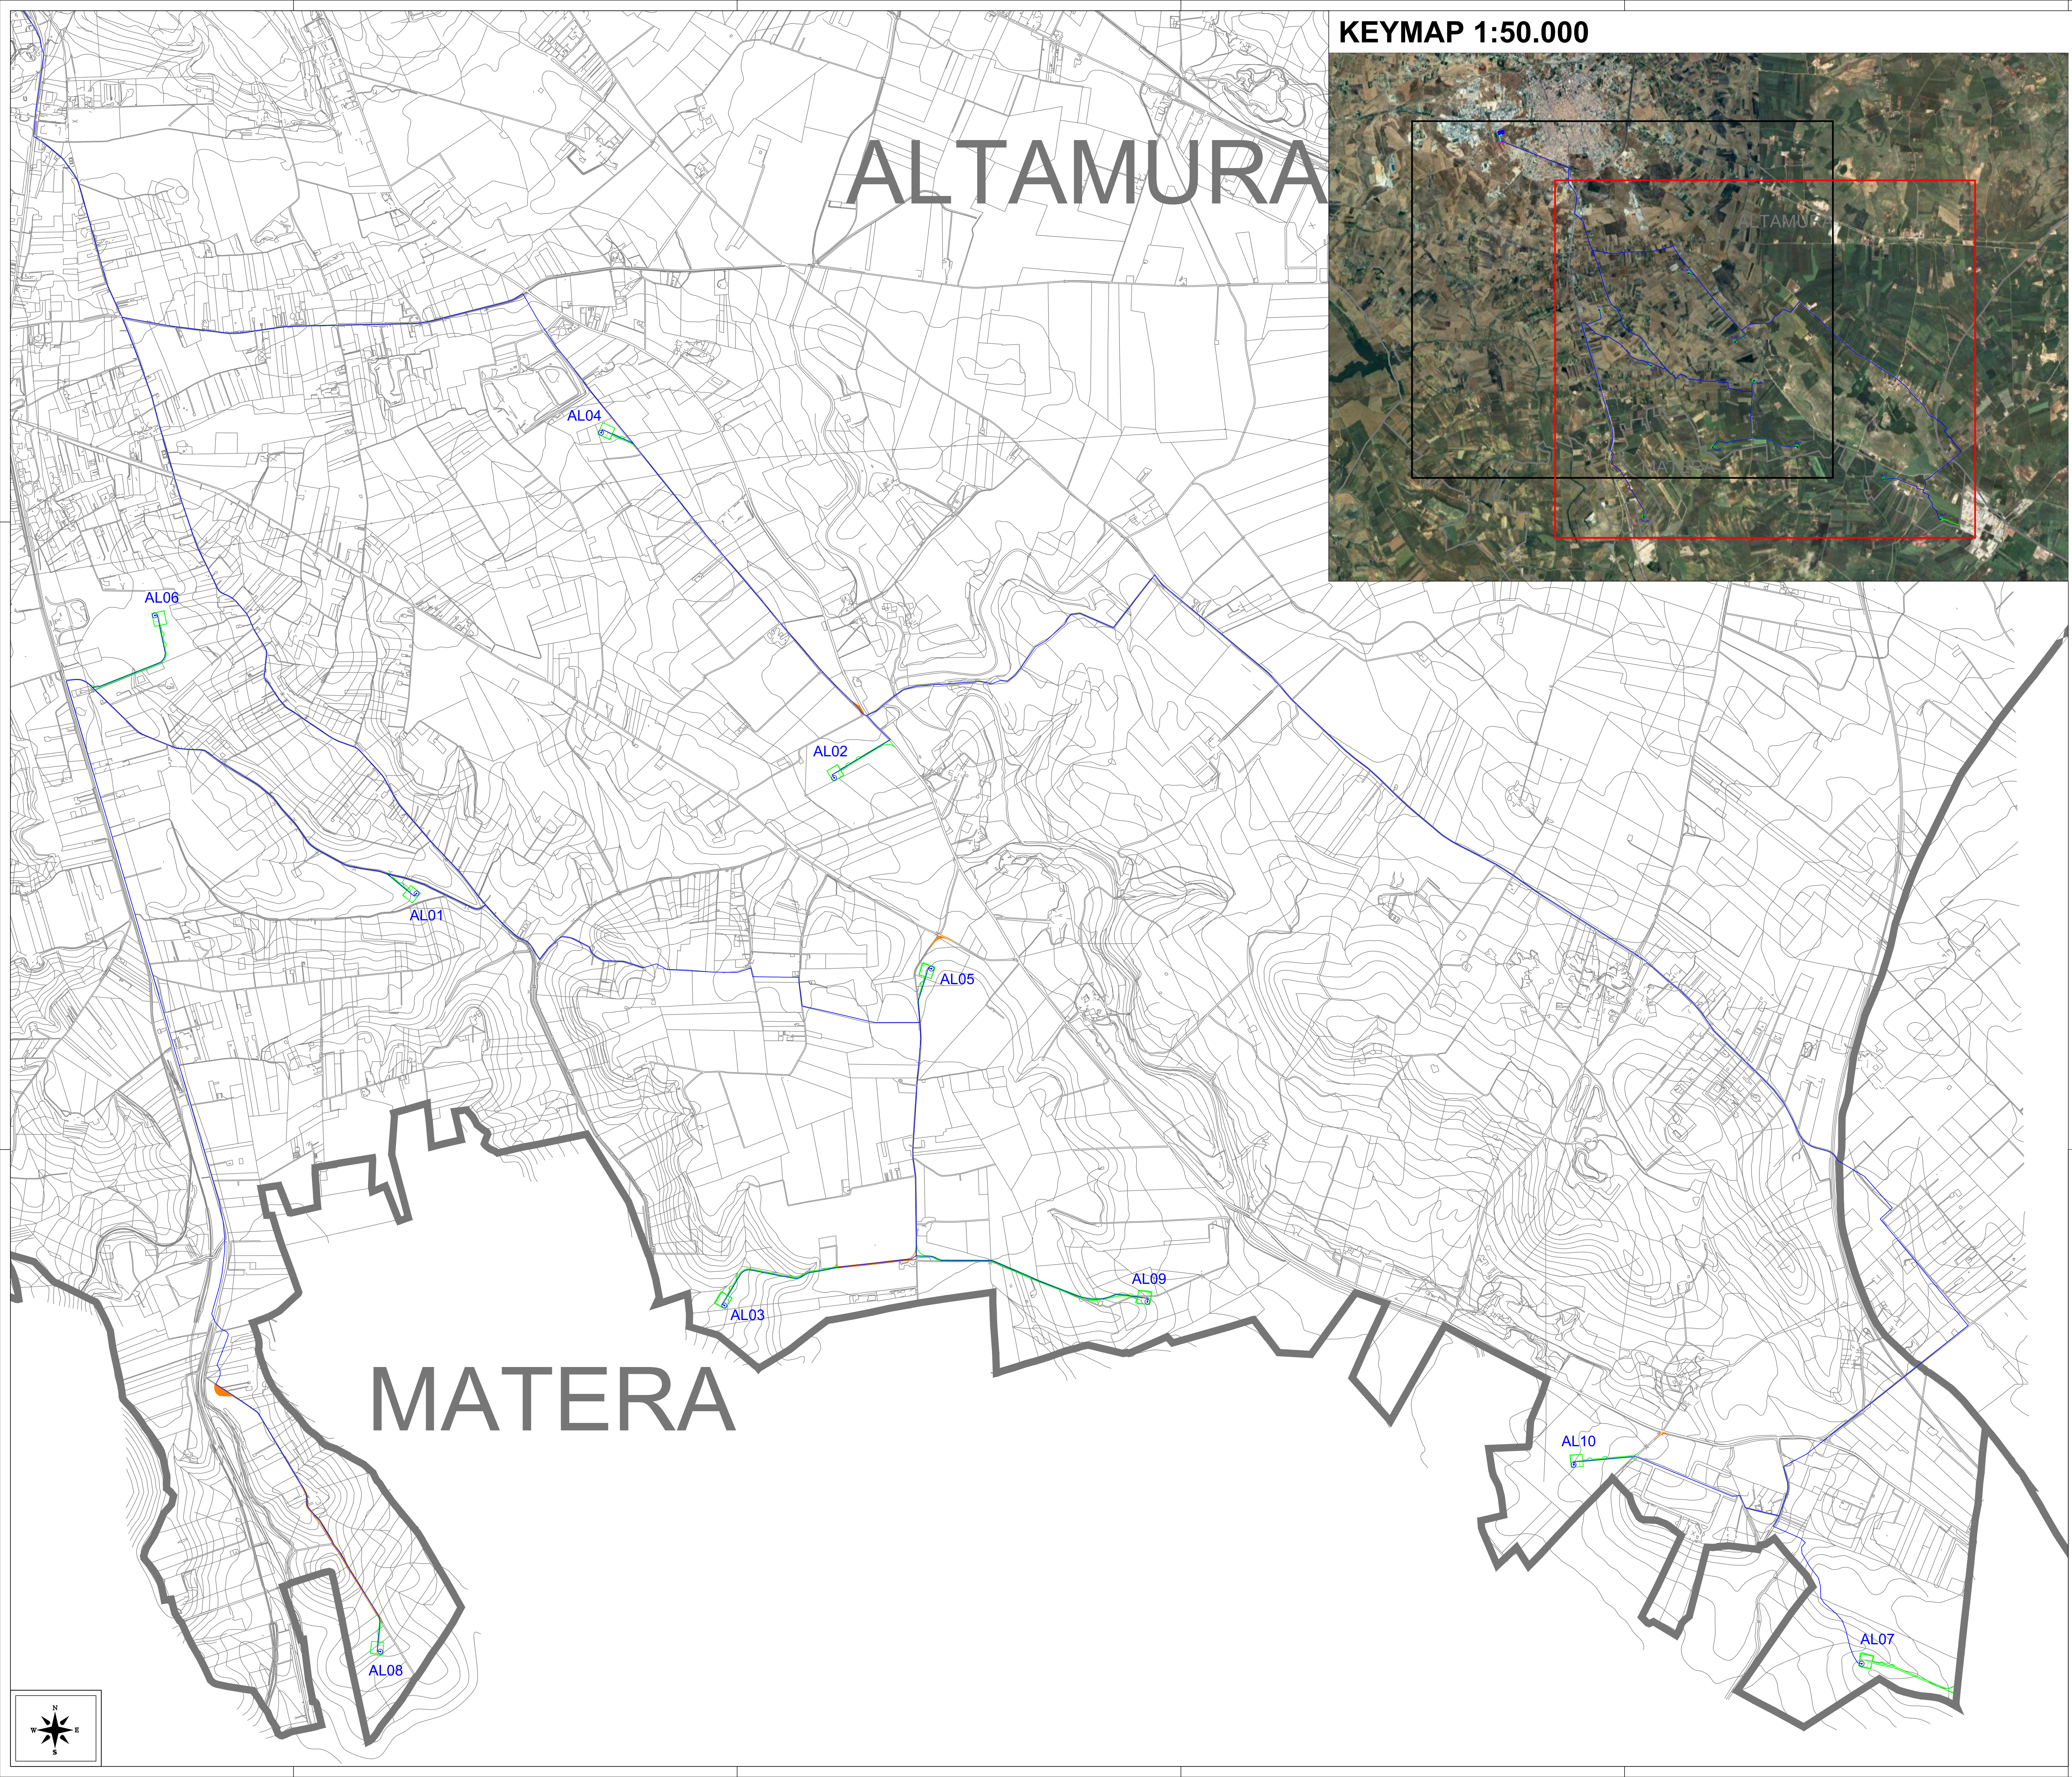- ALnn Posizione Aerogeneratore
- Confini Comunali
- Viabilità di nuova realizzazione e piazzola di montaggio
- Adeguamenti viabilità esistente
- Interventi puntuali viabilità esistente
- Cavidotto
- Cabina Primaria
- Area SET



Regione Puglia

Provincia di Bari

Comitente: ALTA WIND S.R.L.
 Piazza Europa, 14
 87100 Cassano (CS) - Italy
 Tel. centralino +39 0984 408608

Documento: **PROGETTO DEFINITIVO**

Titolo del Progetto: **PARCO EOLICO "ALTAMURA"**

Elaborato: **Tracciato di rete su CTR**


PROGETTO	DISCIPLINA	AMBITO	TIPO ELABORATO	PROGRESSIVO	SCALA
E_ALT	E	EG	PG	01	1:10.000


Nome File: **E-ALT-E-EG-PG-01_Tracciato_di_rete_su_CTR**







Progettazione: **Ing. Raffaele Ciotta**

Rev.	Data Revisione	Descrizione Revisione	Redatto	Controllato	Approvato
00	MAGGIO 2024	PRIMA EMISSIONE	ES	GEMSA PRO	ALTA WIND

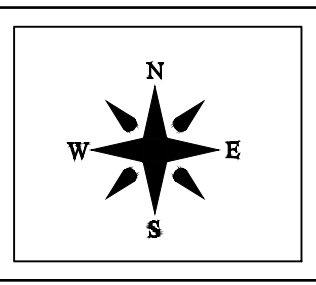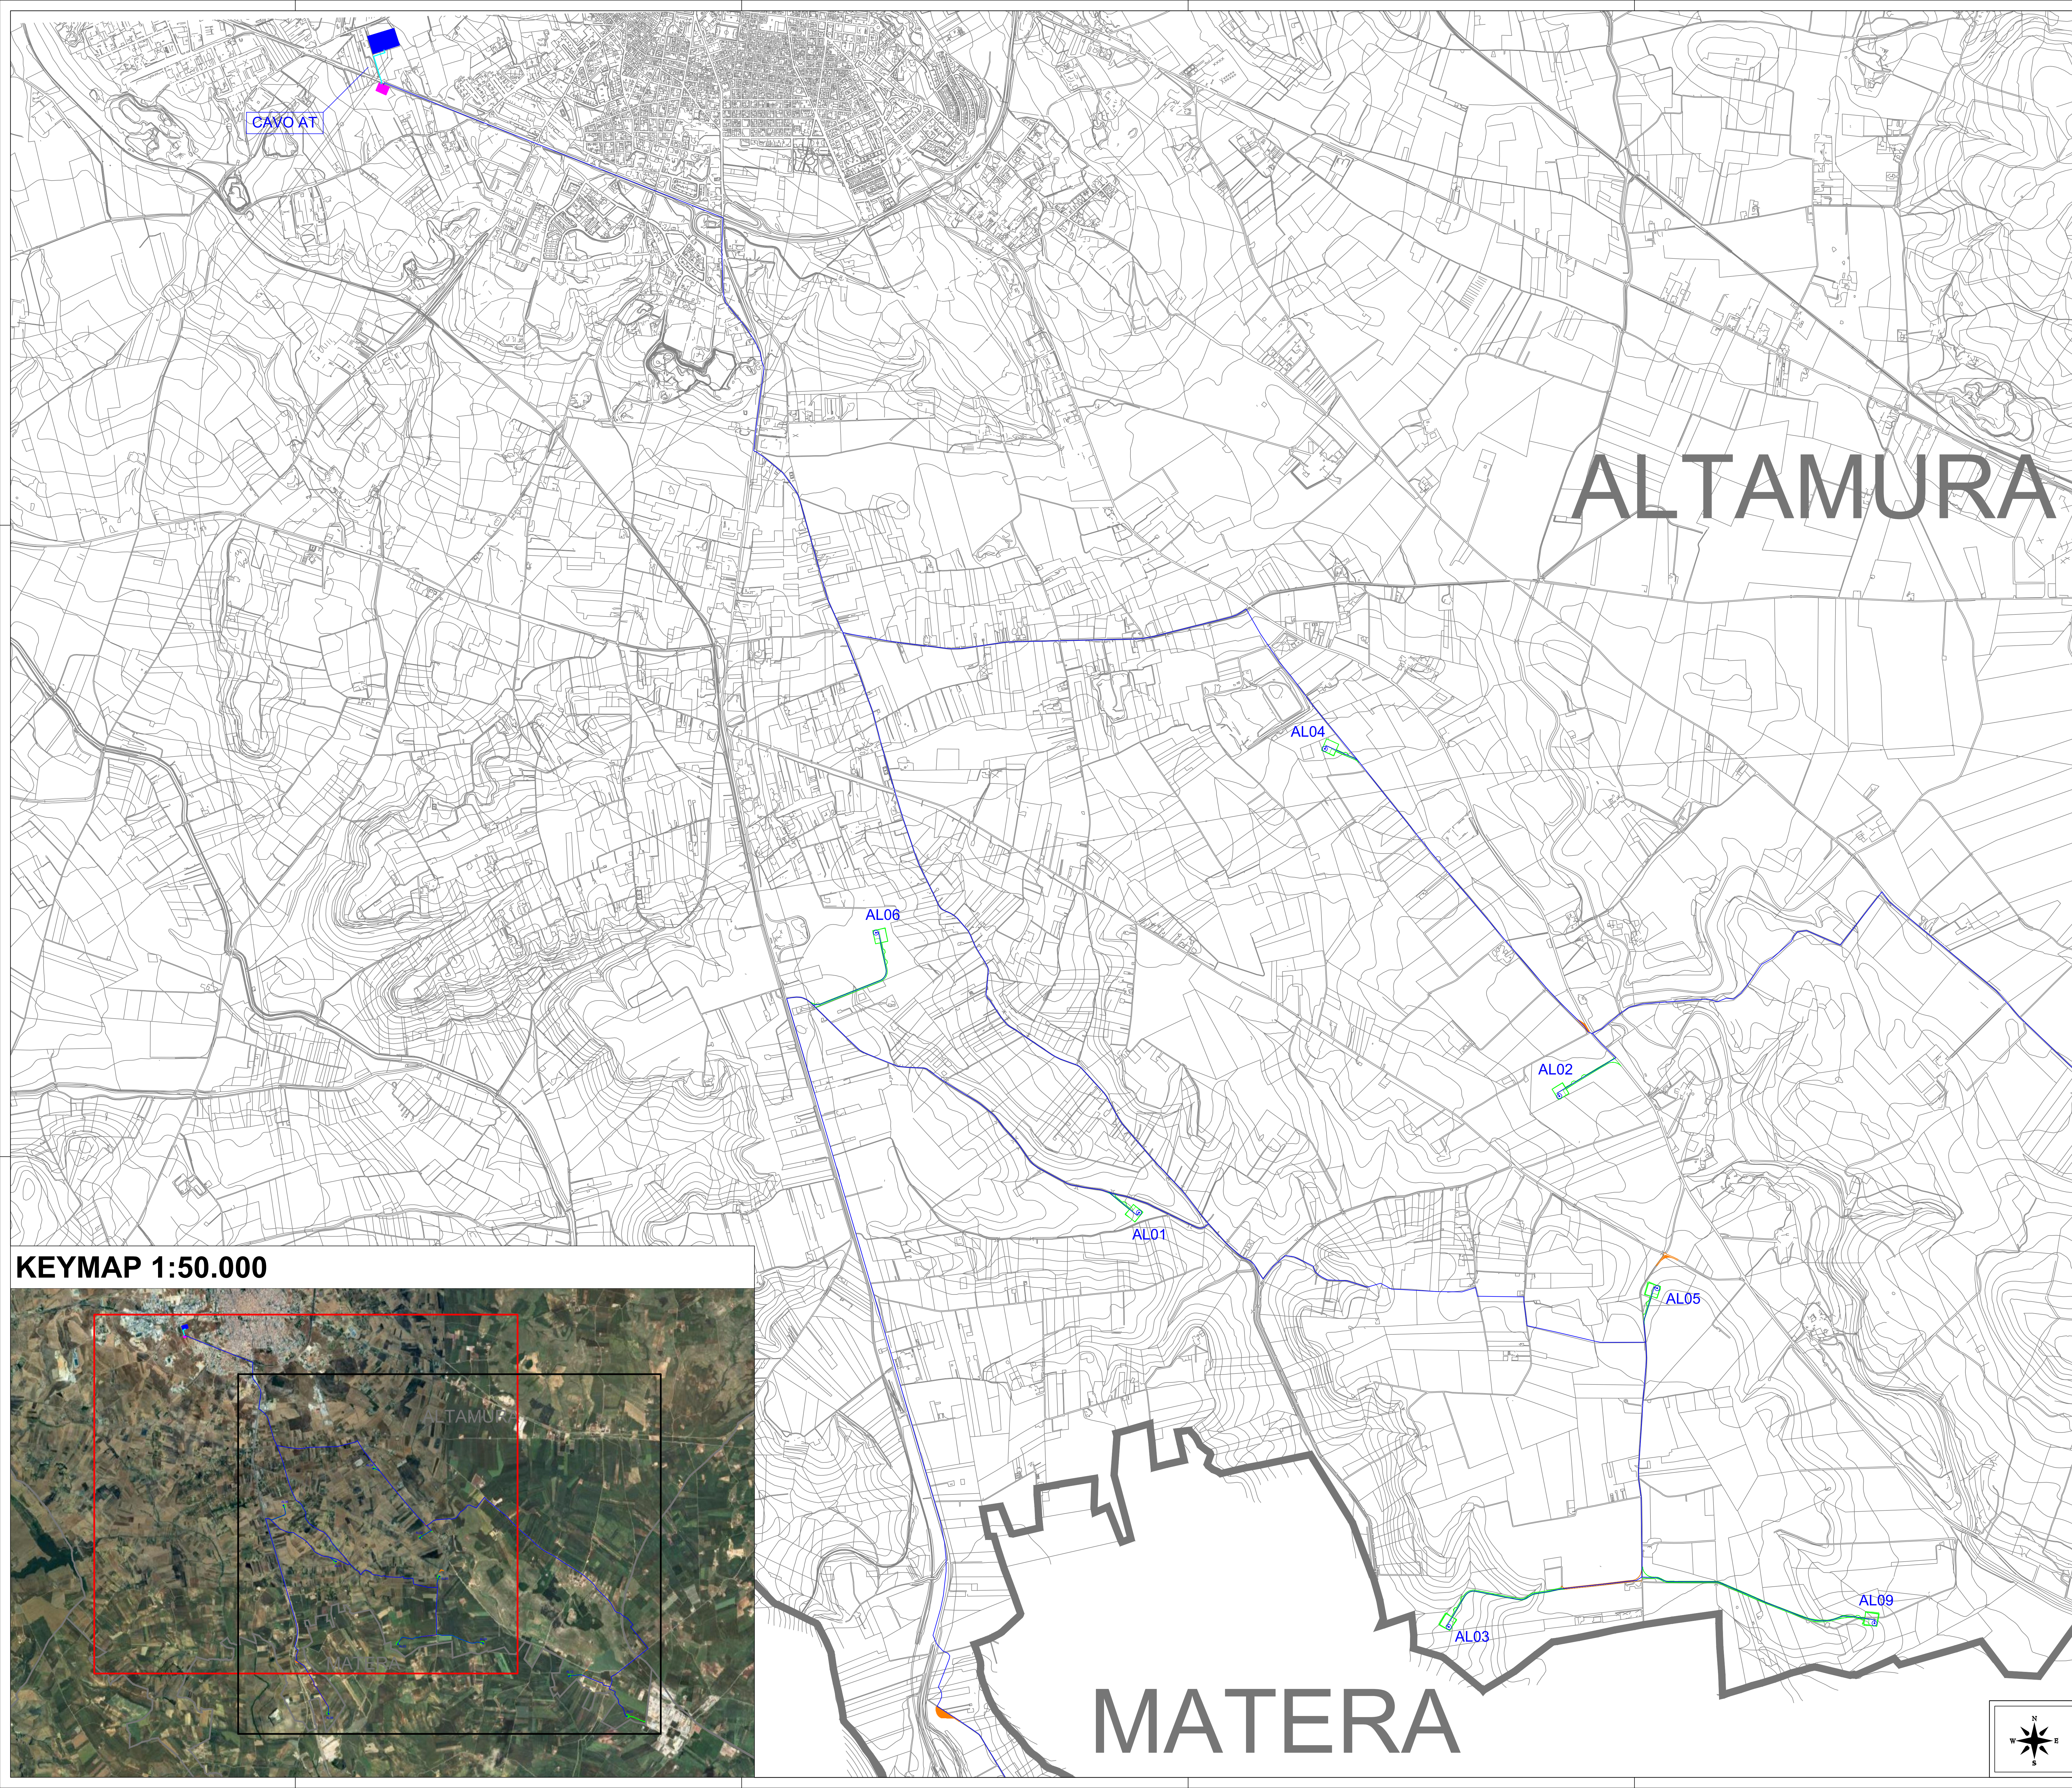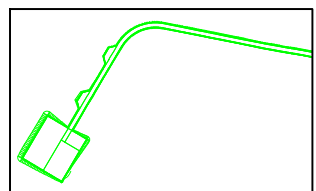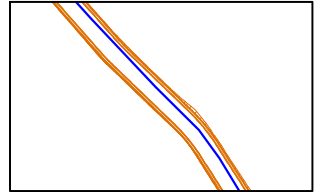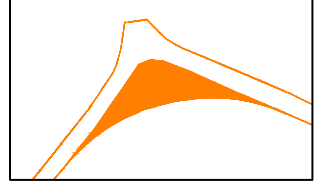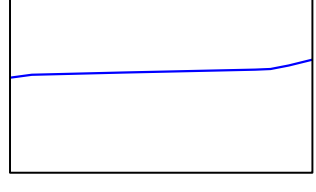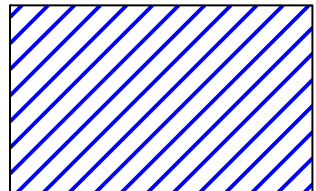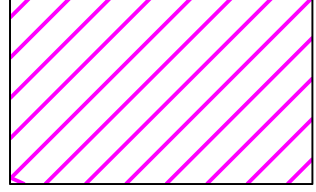CODICE PRATICA: TAI4HV3





- LEGENDA**
- ALnn ● Posizione Aero generatore
 - Confini Comunali
 -  Viabilità di nuova realizzazione e piazzola di montaggio
 -  Adeguamenti viabilità esistente
 -  Interventi puntuali viabilità esistente
 -  Cavidotto
 -  Cabina Primaria
 -  Area SET

KEYMAP 1:50.000

