



Key-Map 1:100.000

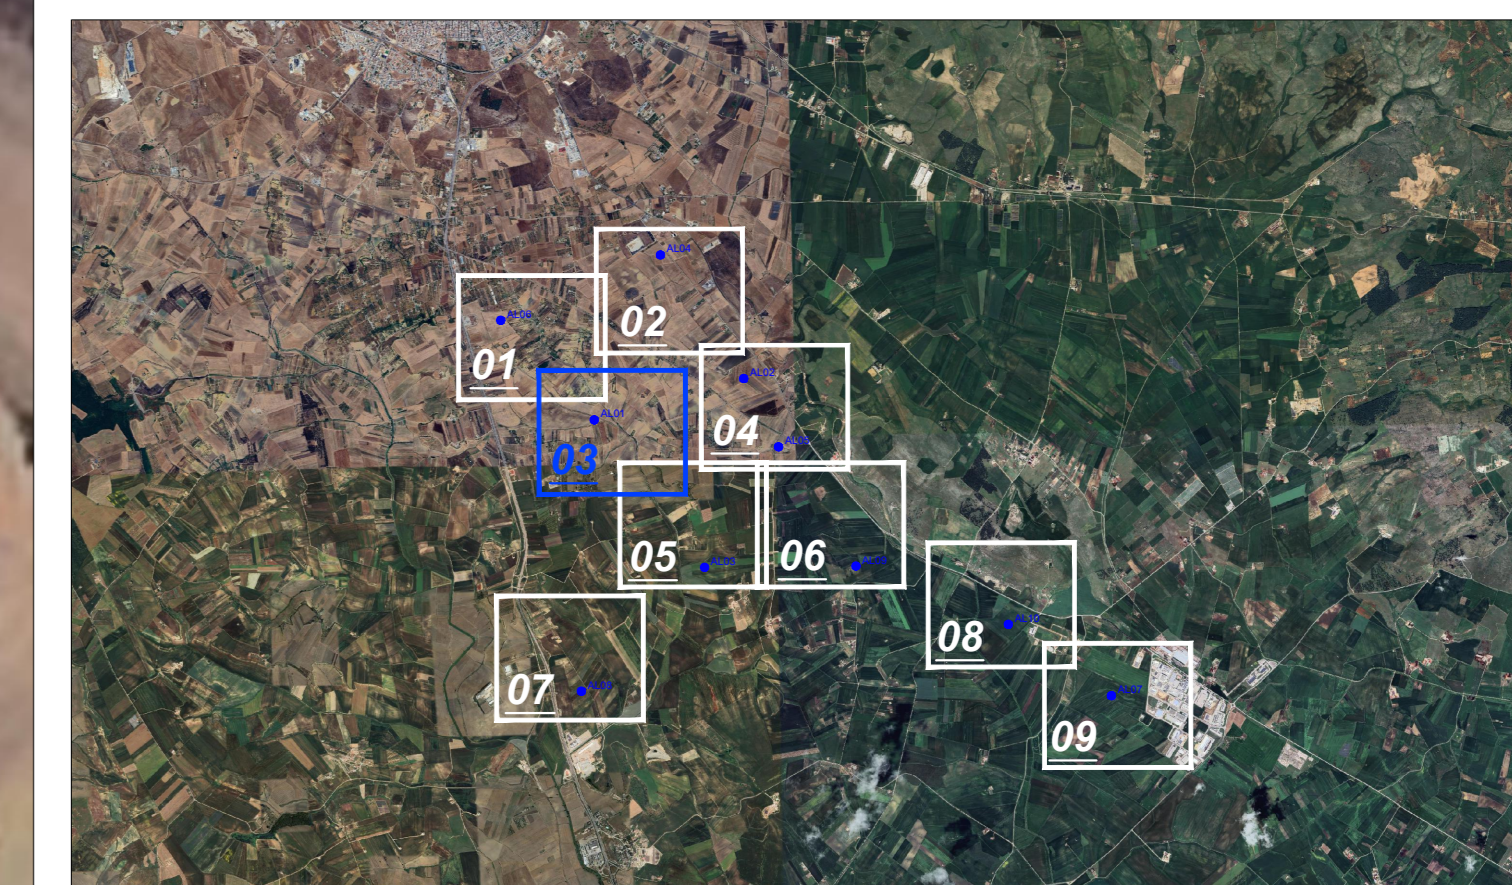


Legenda

- Posizione Aerogeneratori
- ALxx Identificativo Aerogeneratore
- Punto battuto e relativa quota terreno
- Curve di livello intervallo 2,00 mt.
- Curve di livello intervallo 10,00 mt.
- Strada esistente
- Fosso esistente

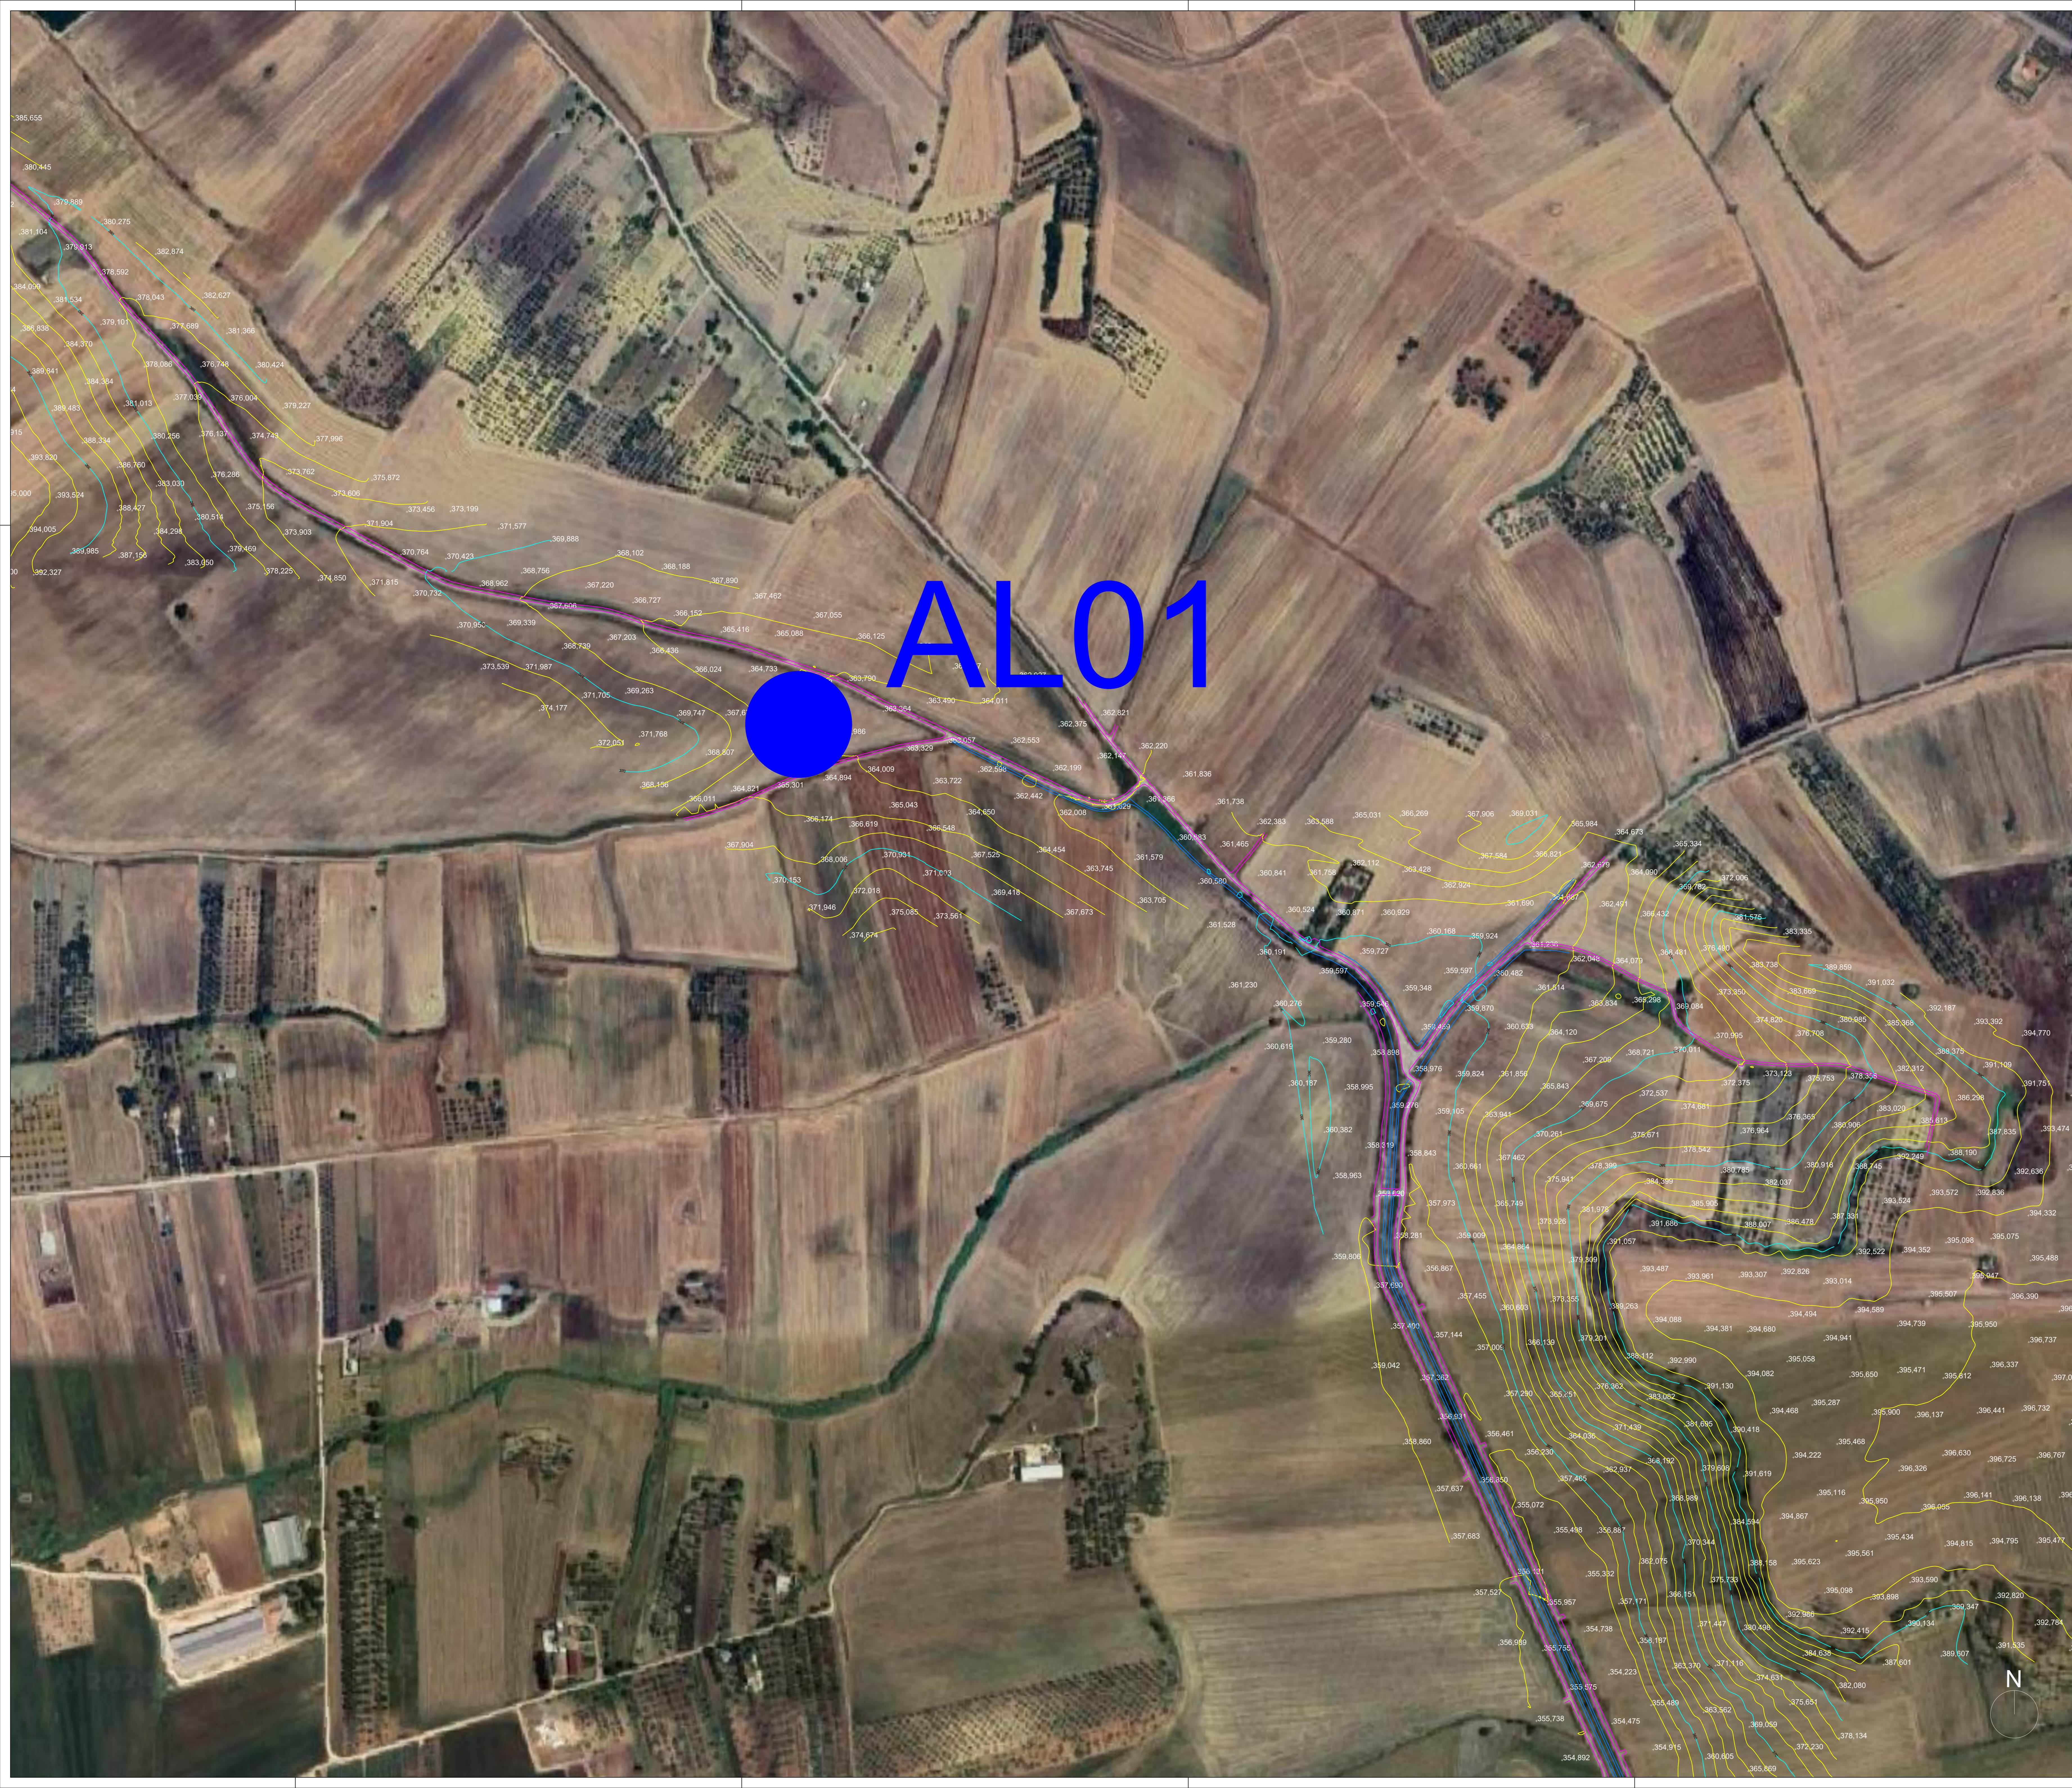



Regione Puglia



Provincia di Bari

Comittente: ALTA WIND S.R.L.
Piazza Europa, 14
87100 Cosenza (CS) - Italy
Tel. centralino +39 0984 408608

Documento: **PROGETTO DEFINITIVO**


Titolo del Progetto: **PARCO EOLICO "ALTAMURA"**

Elaborato: **Rilievo Topografico - Tav. 03**

PROGETTO	DISCIPLINA	AMBITO	TIPO ELABORATO	PROGRESSIVO	SCALA
E_ALT	P	CP	PR	03	1:2000

Nome File: E-ALT-P-CP-PR-03_Rilievo Topografico - Tav 03

Progettazione:



Ing. Saverio Pagliuso

Ing. Mario Francesco Perri

Ing. Giorgio Salatino

Rev.	Data Revisione	Descrizione Revisione	Redatto	Controllato	Approvato
00	MAGGIO 2024	PRIMA EMISSIONE	ES	GEMSA PRO	ALTA WIND