


INTERVENTO 01



INTERVENTO 02

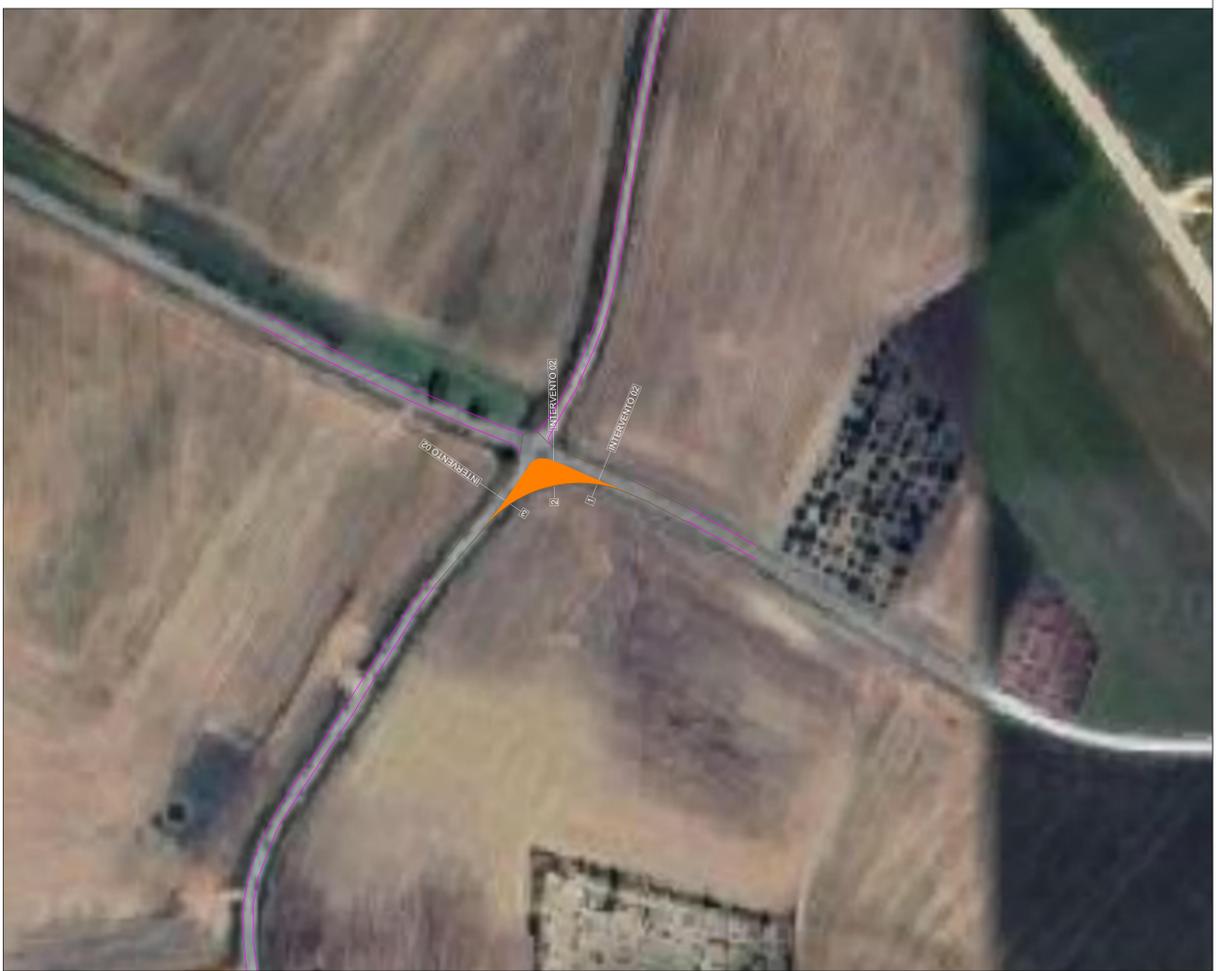

Key-Map 1:50.000




Legenda

- Strade Esistenti
- Canali Esistenti

INTERVENTO 03



INTERVENTO 04

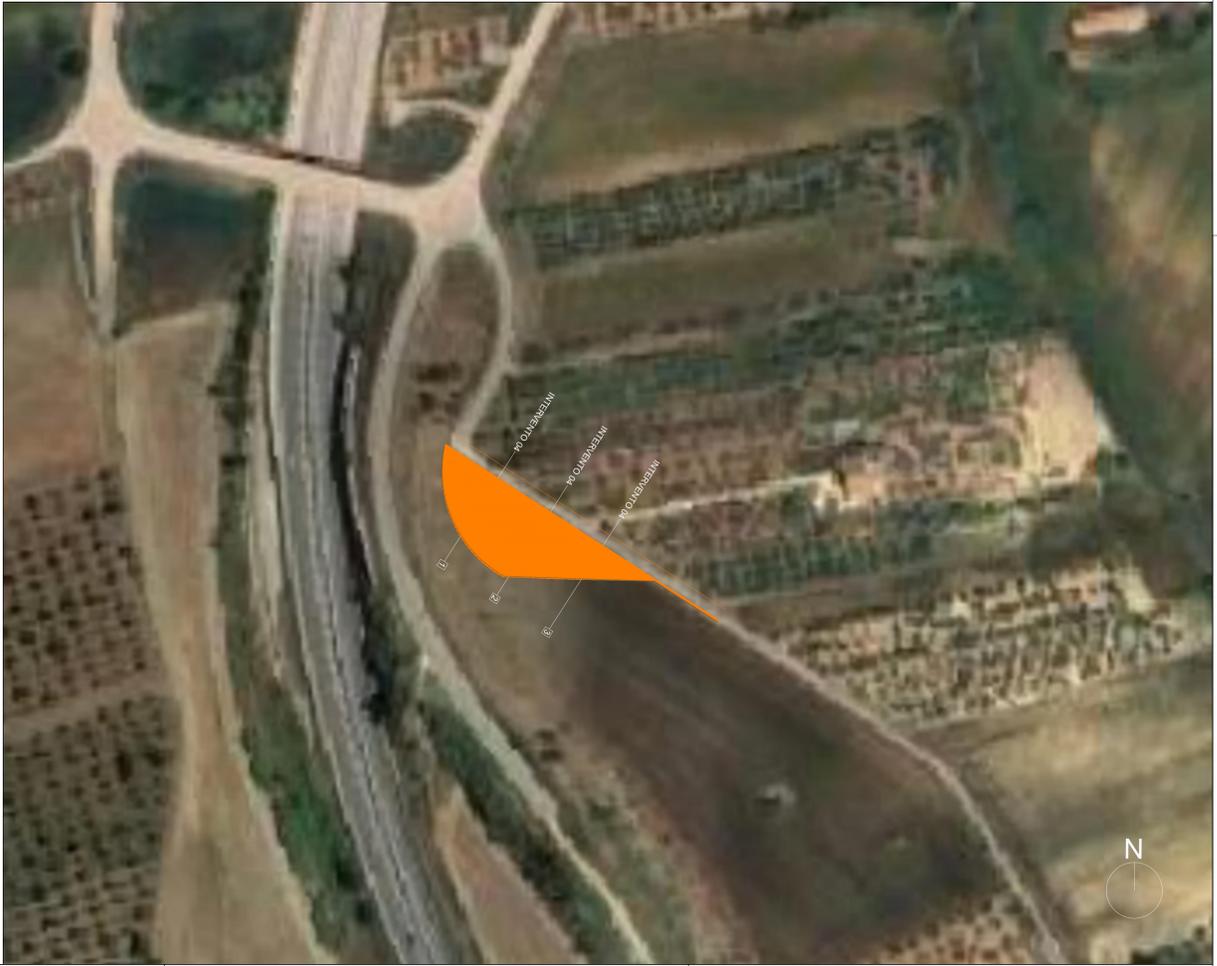

					
Comitato: ALTA WIND S.R.L. Piazza Europa, 14 87100 Cosenza (CS) - Italy Tel. centralino +39 0984 408608					
Documento: PROGETTO DEFINITIVO					
Titolo del Progetto: PARCO EOLICO "ALTAMURA"					
Elaborato: Planimetria Particolareggiata Interventi Puntuali Viabilità					
Elaborato:	COMPLETAMENTO TAI4HV3				
PROGETTO	DISCIPLINA	AMBITO	TIPO ELABORATO	PROGRESSIVO	SCALA
E_ALT	P	IN	PP	01	1:1000
NOME FILE: E-ALT-P-VB-PP-01_Planimetria Particolareggiata Interventi Puntuali Viabilità					
Progettazione: Ing. Saverio Pagliuso  Ing. Mario Francesco Perri Ing. Giorgio Salatino					
Rev:	Data Revisione	Descrizione Revisione	Redatto	Controllato	Approvato
00	MAGGIO 2024	PRIMA EMISSIONE	ES	GEMSA PRO	ALTA WIND