




PIANTA PILASTRI  
SCALA 1:200

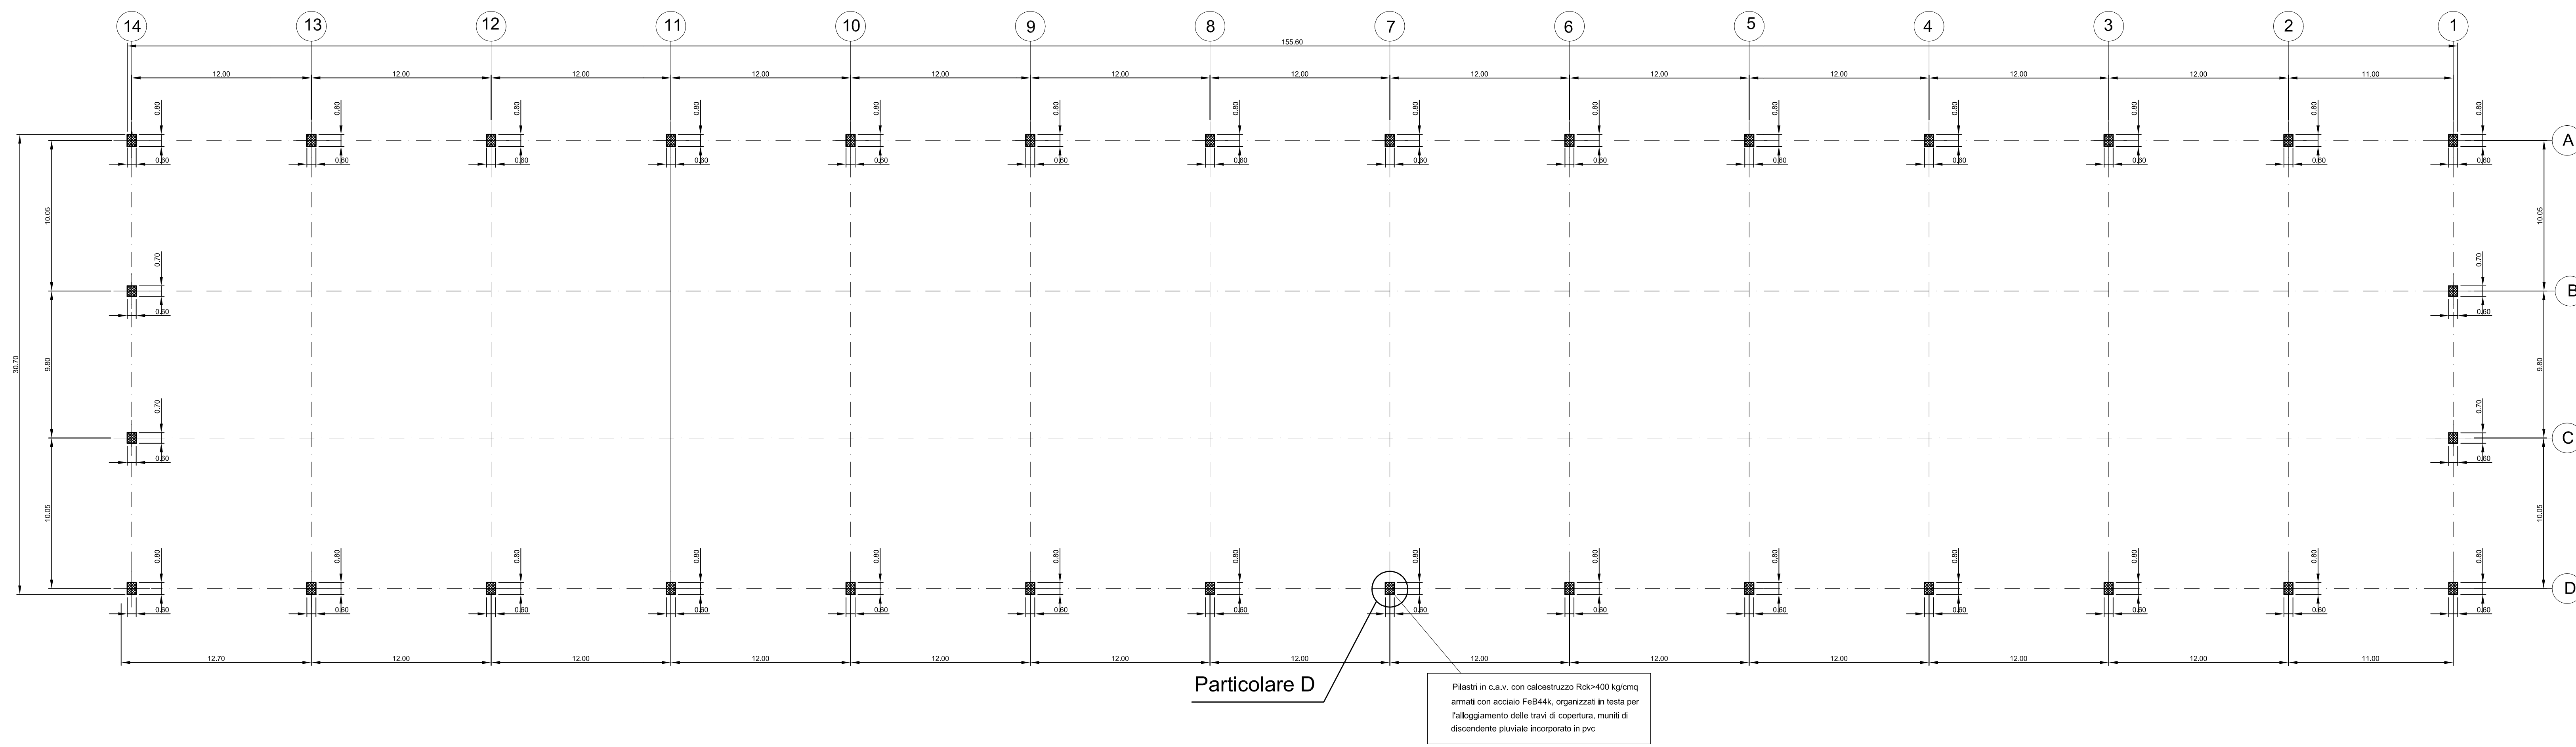




SEZIONE TRASVERSALE W-W  
SCALA 1:200

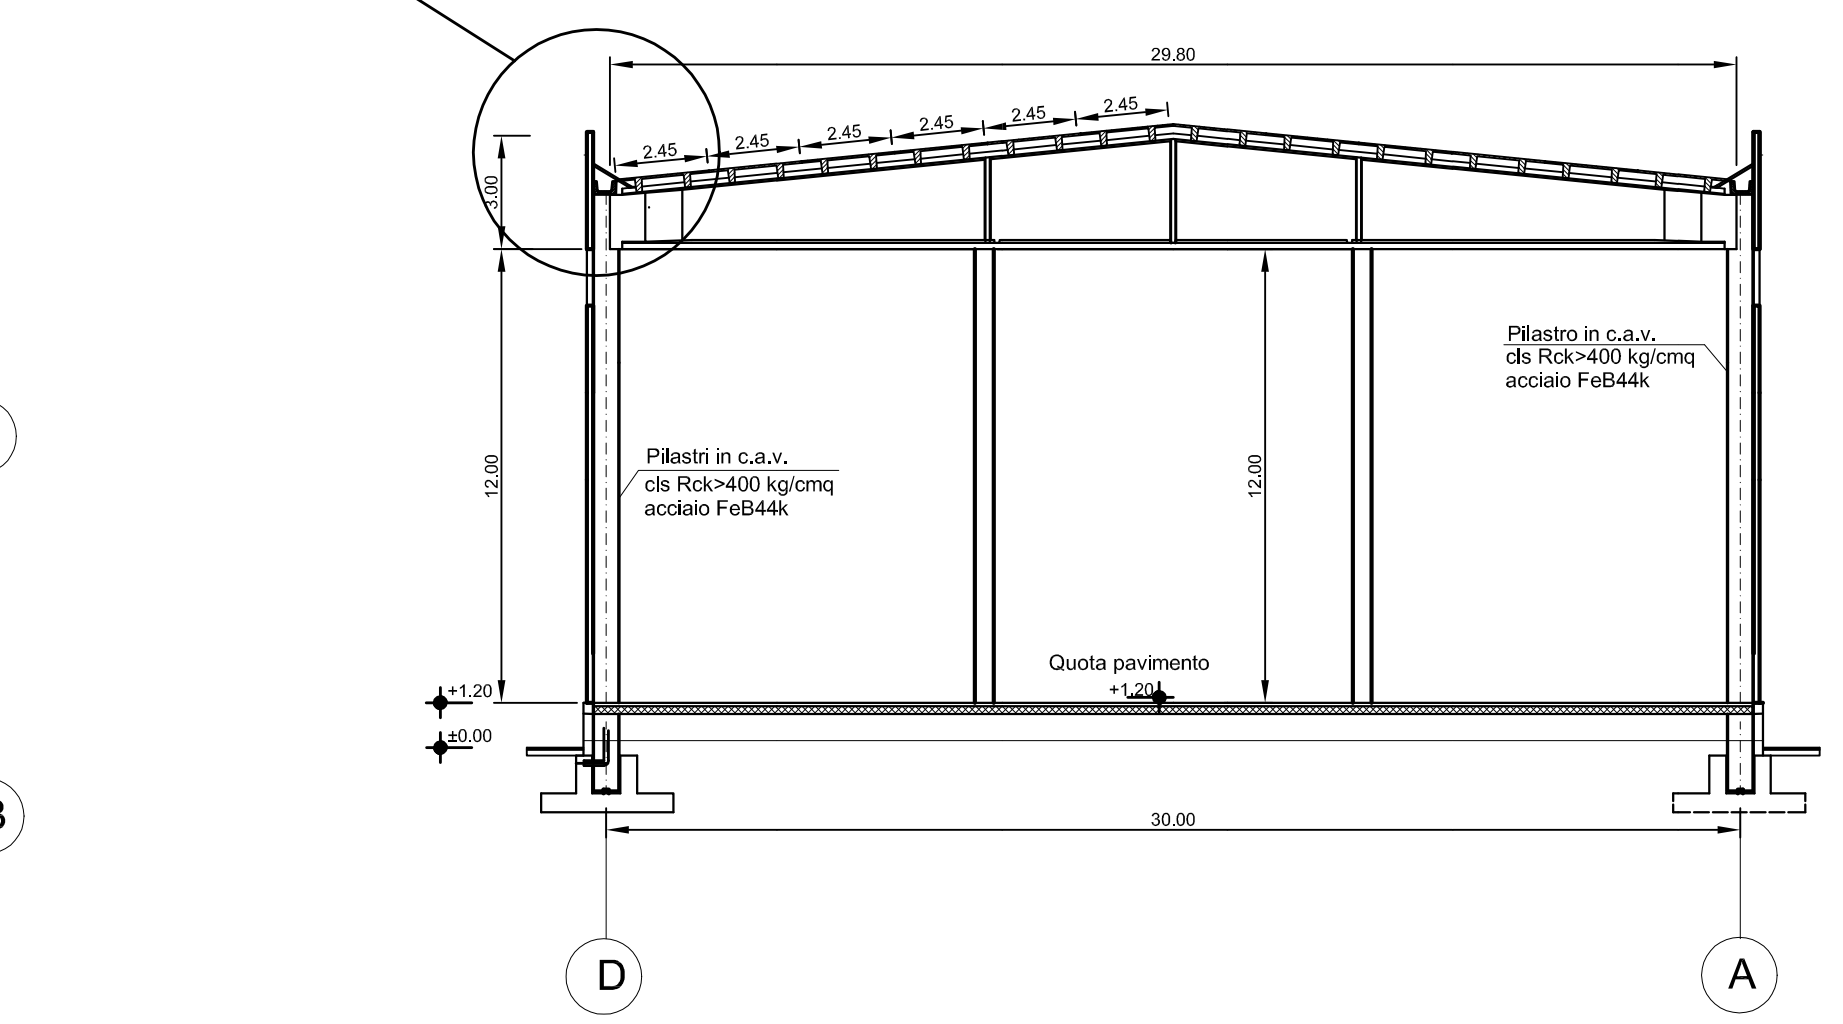

PIANTA ELEMENTI DI COPERTURA  
SCALA 1:200

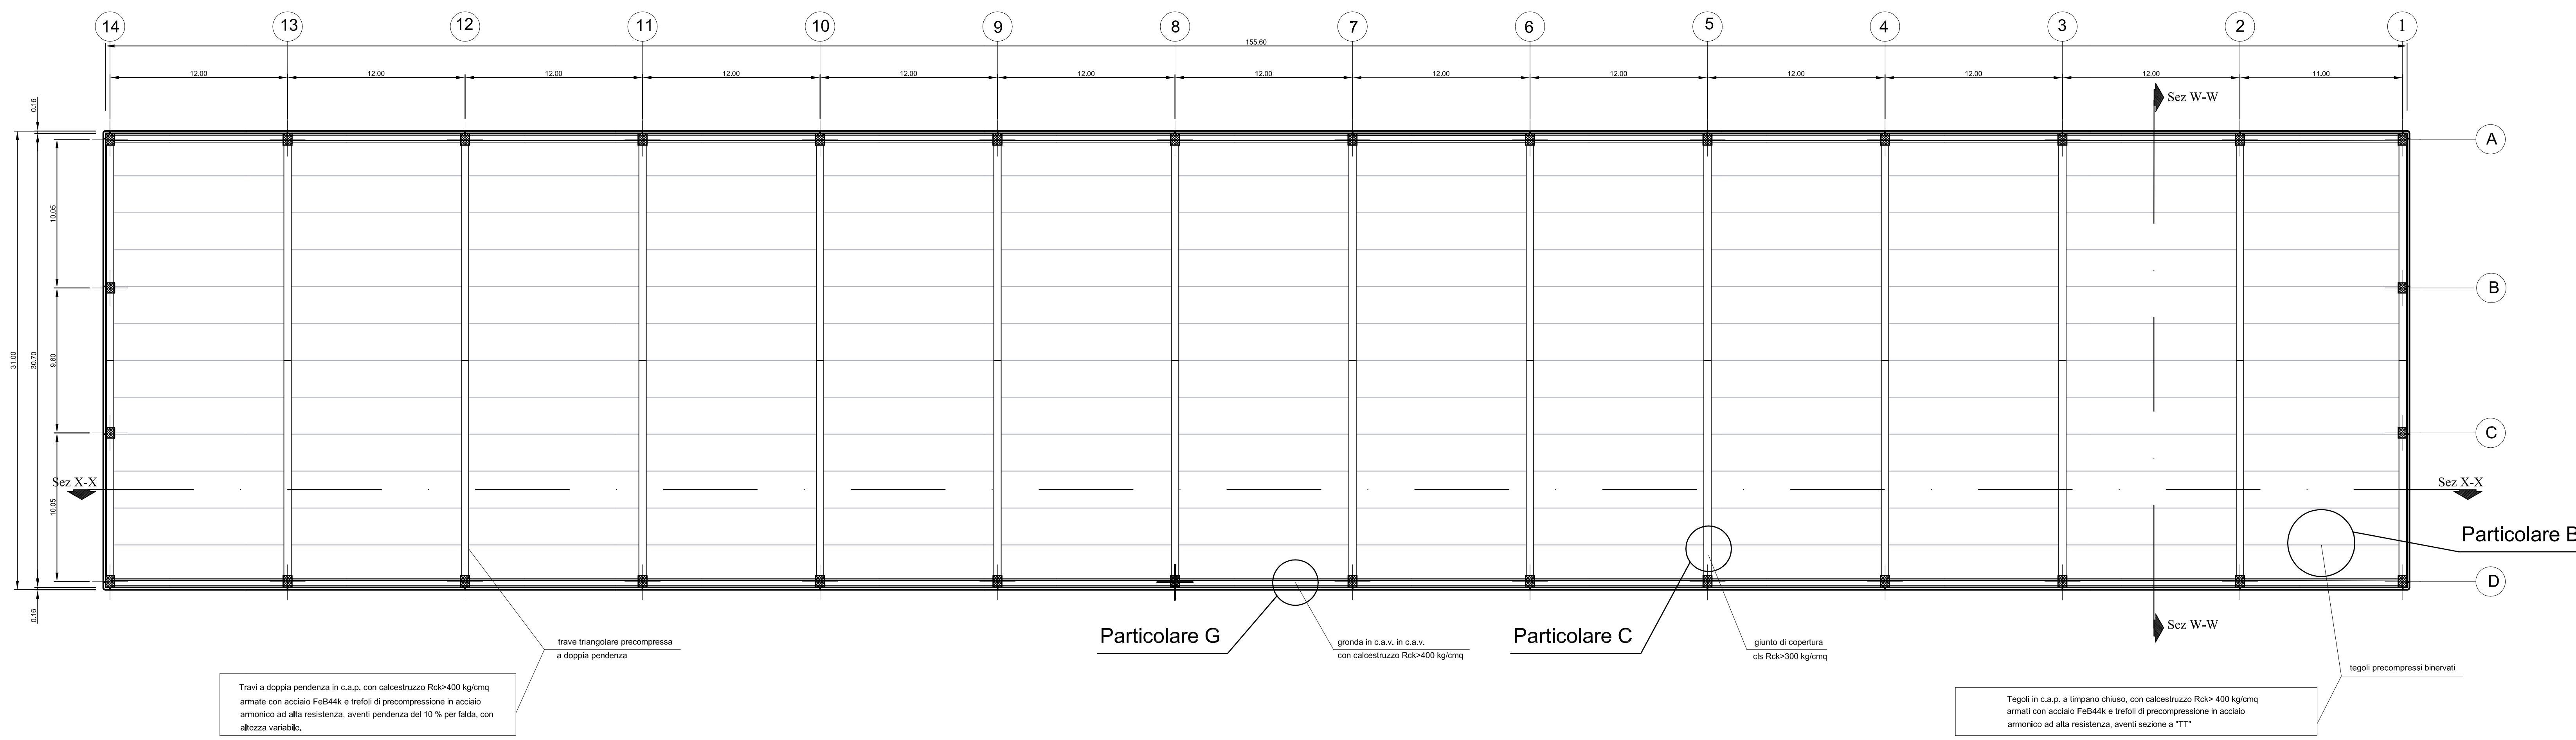

SEZIONE LONGITUDINALE X-X  
SCALA 1:200

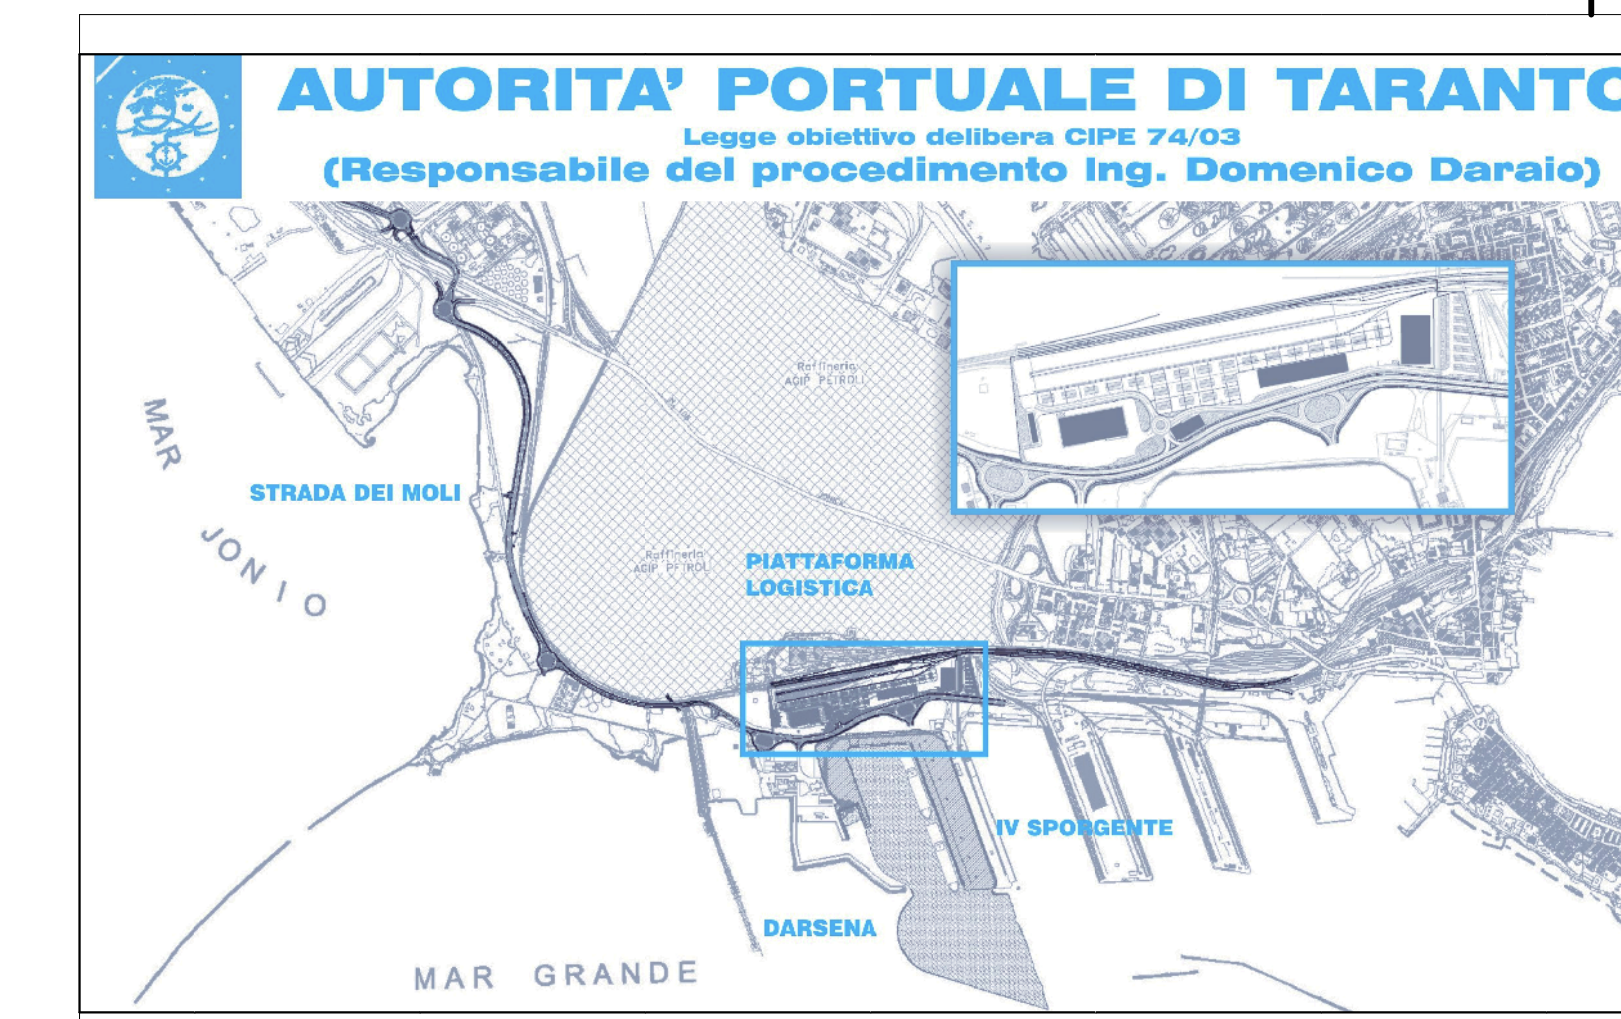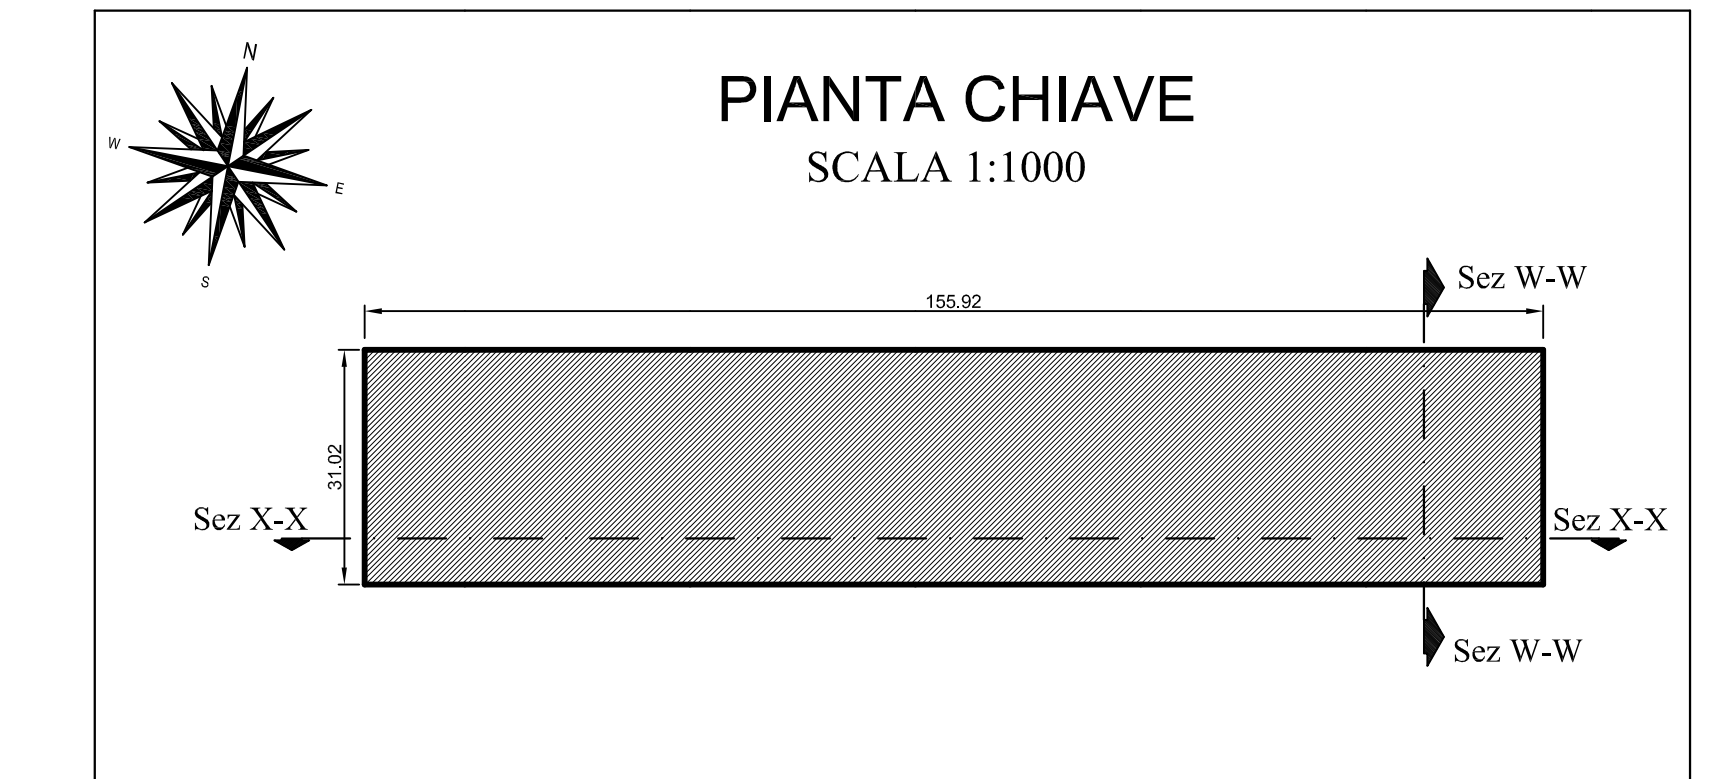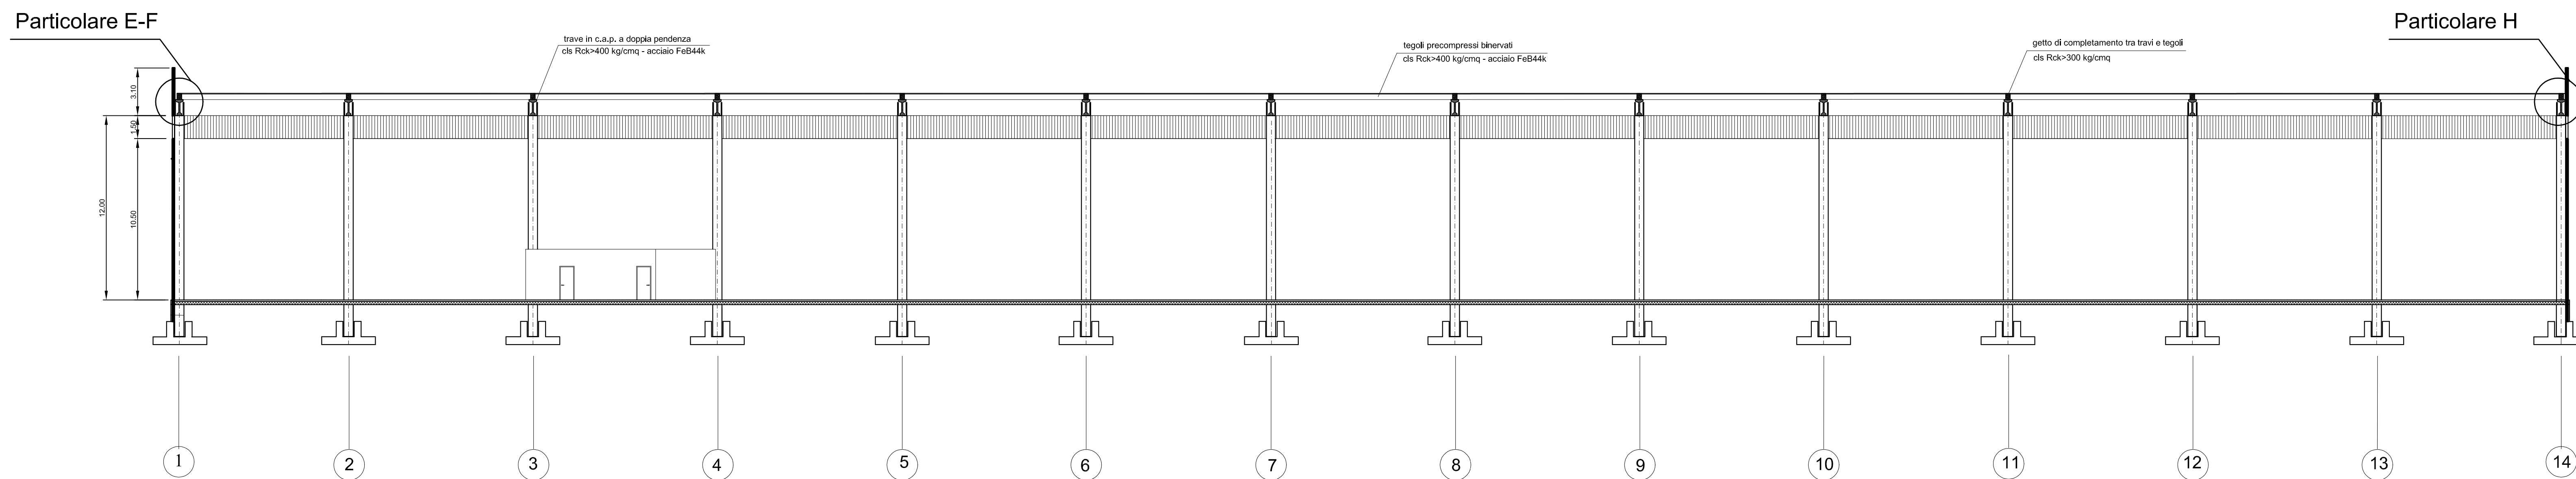

01	29-09-2008	Prima ordinazione	L. Fusto	A. Pizzica	G. Gioia
redazione		descrizione redazione	disegnato	verificato	approvato
SOCIETA' DI PROGETTO:		AUTORITA' PORTUALE TARANTO			
TARANTO LOGISTICA S.p.A.		AUTORITA' PORTUALE TARANTO			
Progetto:		PIASTRA PORTUALE DI TARANTO			
Consulenti Progettati:		Usciretti: 123-700 E, U, C, G, S, 3.2.2.			
progettati e ambientati:		PROGETTO DEFINITIVO PIATTAFORMA LOGISTICA DEPOSITO A TEMPERATURA AMBIENTE SCHEMA STRUTTURE PREFABBRICATE			