





N	476.200
Sv	879.804
Ang	89.5932
Tan	476.153

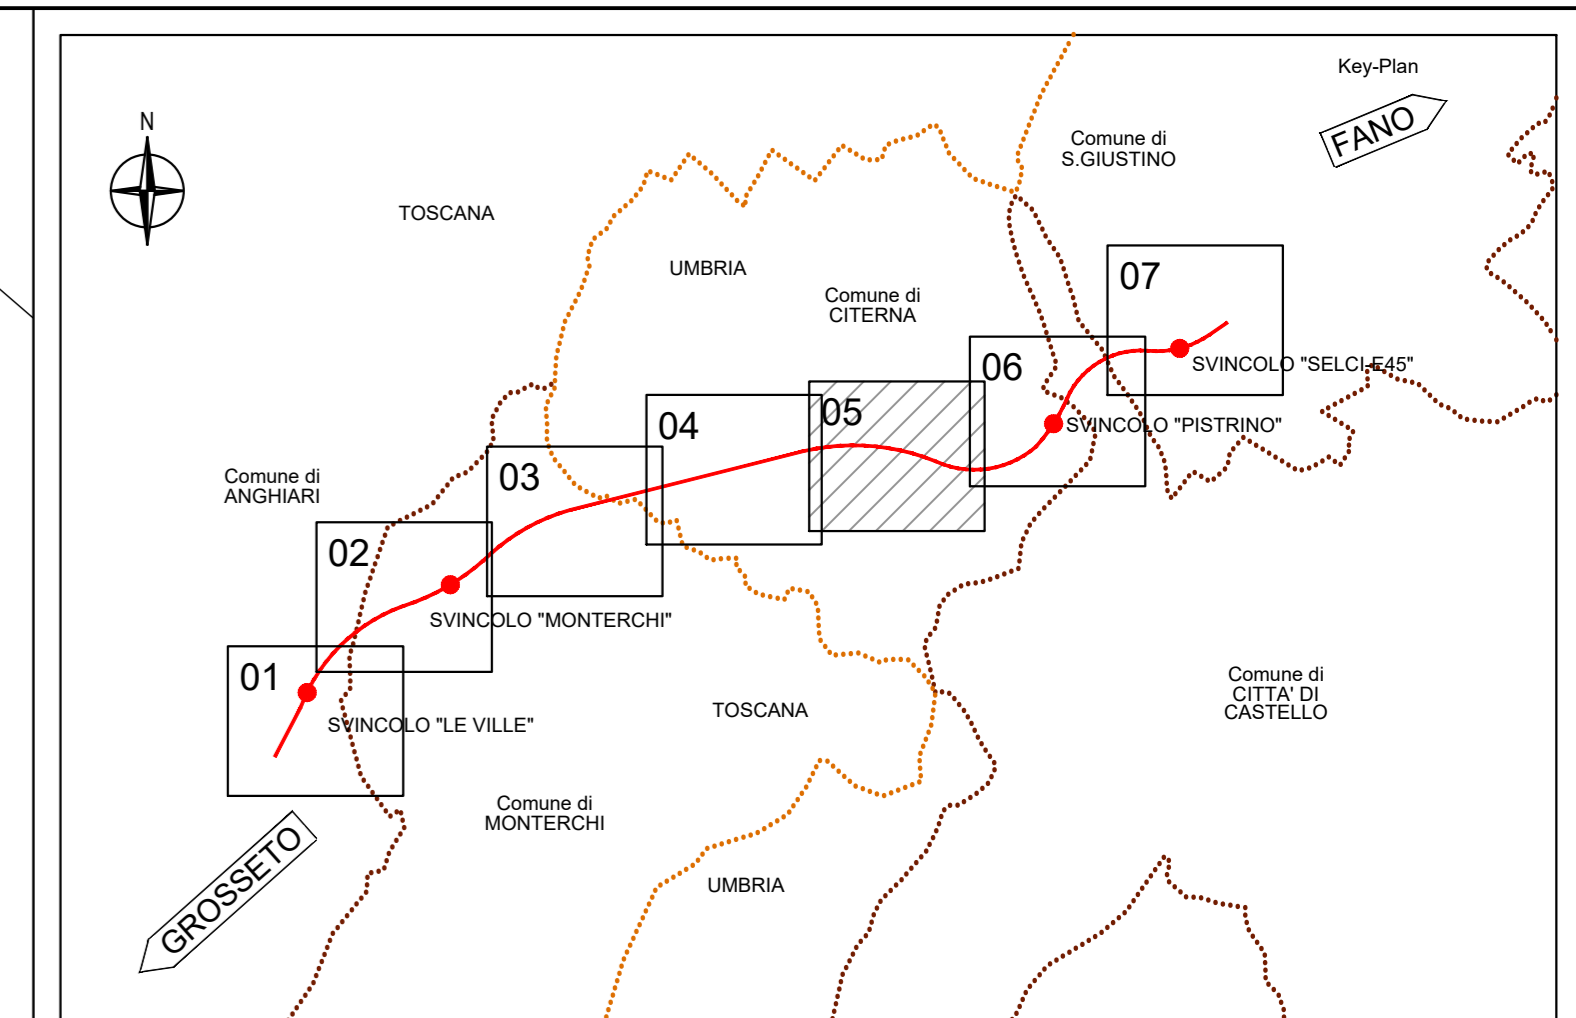

GROSSETO

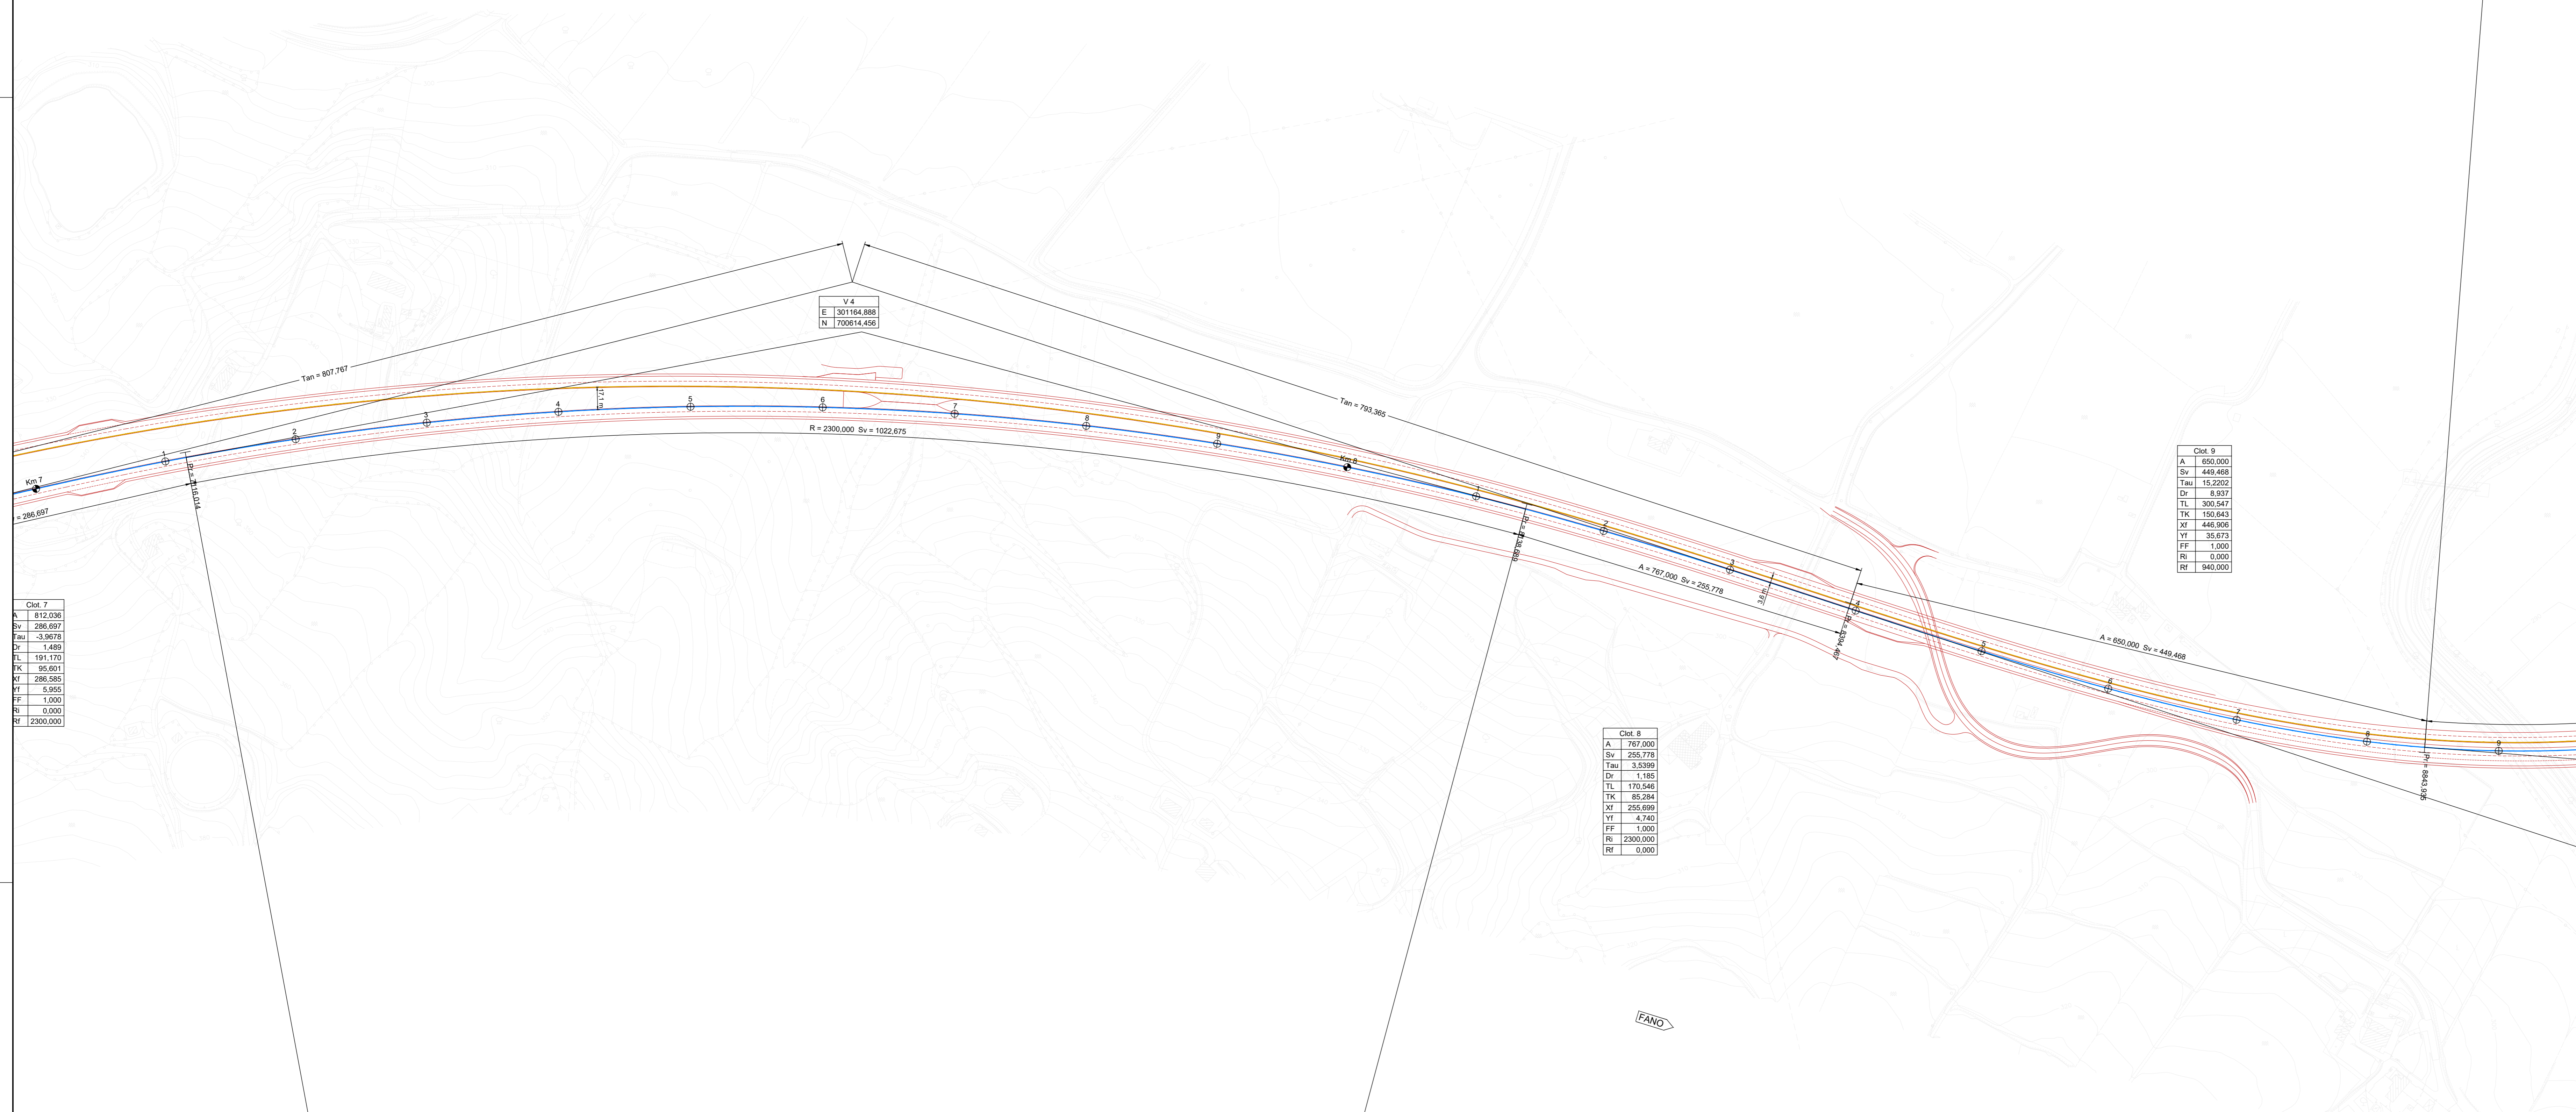

Ckt. 7	
A	812.036
Sv	286.697
Tan	-3.9878
N	1.489
TL	181.170
TK	95.501
XT	286.985
YT	5.955
FF	1.000
RI	0.000
RF	2300.000

Ckt. 9	
A	650.000
Sv	449.468
Tan	15.2202
Df	8.937
TL	300.547
TK	150.643
XT	446.936
YT	35.673
FF	1.000
RI	0.000
RF	940.000

Ckt. 8	
A	787.000
Sv	255.178
Tan	3.5329
Df	1.165
TL	170.546
TK	85.284
XT	255.059
YT	4.740
FF	1.000
RI	2300.000
RF	0.000

Rac. 4	
Co. E	301081.233
Co. N	686200.436
R	2300.000
Df	1020.675
Ang	25.3567
Tan	519.632

REGIONE : UMBRIA
 PROVINCIA : PERUGIA
 COMUNE : CITERNA

Sanas
GRUPPO FS ITALIANE
Direzione Progettazione e Realizzazione Lavori

SGC Grosseto Fano (E78).
 Tratto Nodo di Arezzo (S. Zeno) - Selci Lama (E45).
 Adeguamento a 4 corsie del tratto Le Ville - Selci Lama (E45).
 Lotto 7.

PROGETTO DEFINITIVO PG 364

ANAS - DIREZIONE PROGETTAZIONE E REALIZZAZIONE LAVORI

IL GEOLOGO Dott. Geol. Salvatore Marino Ordine dei geologi della Regione Lazio n. 1069 COORDINATORE PER LA SICUREZZA IN FASE DI PROGETTAZIONE Arch. Santo Salvatore Vermiglio Ordine Ingegneri Provincia di Reggio Calabria n. 1270 L'ARCHITETTO Dott.ssa Maria Grazia Liseno Ordine Ingegneri Provincia di Roma n. 15754 VISTO: IL RESP. DEL PROCEDIMENTO Ing. Michele Consumi VISTO: IL RESP. DEL PROGETTO Arch. Pininf. Marco Calozza	IL PROGETTISTA RESPONSABILE DELL'INTEGRAZIONE DELLE SPECIALISTICHE (DPR207/20 ART. 15 COMMA 2) Dott. Ing. GIORGIO GUIDUCCI Ordine Ingegneri Provincia di Roma n. 14035
--	--

PROGETTAZIONE ATI: (Mandatario) **GPINGEGNERIA**
 GESTIONE PROGETTI INGEGNERIA srl
 (Mandatario) **cooprogetti**
engeko
 (Mandatario) **INGEGNERIA**

Progetto Stradale
 Asse principale
 Direzione Fano - Planimetria di tracciamento
 Tav. 05 di 07

CODICE PROGETTO	NOME FILE	REVISIONE	SCALA
COMP. PROGETTO: DP LO702G D2110	NOME FILE: POOPS02TRAPT05C	REVISIONE: C	SCALA: 1:2000
D	ELAB. POPS02TRAPT05		
C	Revisione per Intr. ANAS Prot. CDG.U.0439522 23-05-2024	Giugno '24	Flume Signorelli Guiducci
B	Revisione per Intr. ANAS Prot. CDG.0393000 01-05-2024	Maggio '24	Flume Signorelli Guiducci
A	Emissione	Nov '23	Flume Signorelli Guiducci
REV.	DESCRIZIONE	DATA	REDATTO VERIFICATO APPROVATO