


CARREGGIATA DIR. FANO

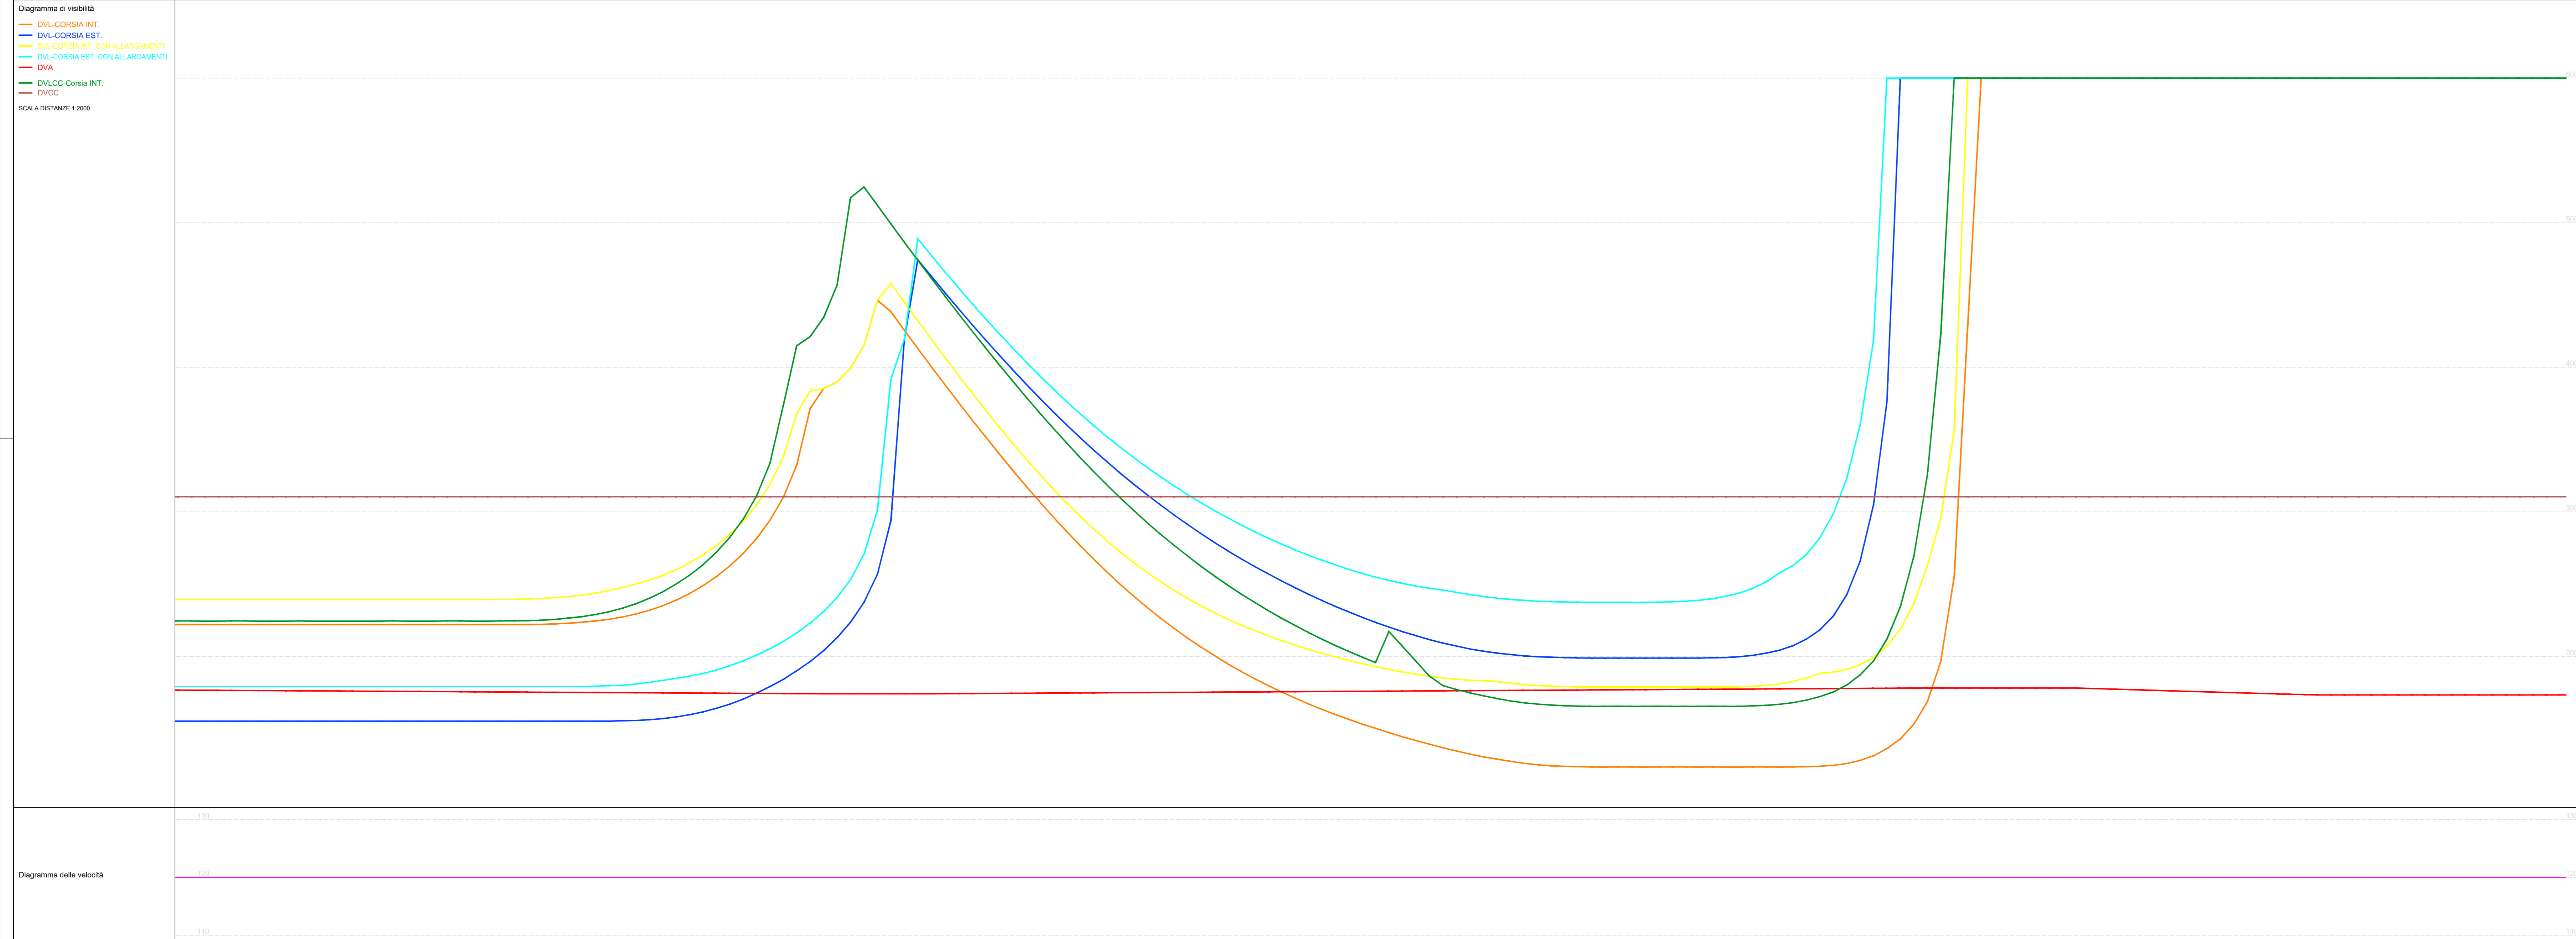

Progressive	DVL-CORSIA INT. (>)	DVL-CORSIA EST. (>)	DVL-CORSIA EST. con allarg. (>)	DVL-CORSIA INT. con allarg. (>)	DVA (>)	DVC (>)	DVL-CORSIA INT. DVA (>)	DVL-CORSIA EST. DVA (>)	DVL-CORSIA INT. con allargamenti DVA (>)	DVL-CORSIA EST. con allargamenti DVA (>)	DVCC - DVLC-Corsia INT. (>)	Ext	Int	Int	Ext
107	222.000	185.197	229.304	217.000	222.004	216.007									
108	19680.000	185.197	229.304	171.000	222.004	216.007									
109	19680.000	185.197	229.304	171.000	222.004	216.007									
110	19680.000	185.197	229.304	171.000	222.004	216.007									
111	19680.000	185.197	229.304	171.000	222.004	216.007									
112	19680.000	185.197	229.304	171.000	222.004	216.007									
113	19680.000	185.197	229.304	171.000	222.004	216.007									
114	19680.000	185.197	229.304	171.000	222.004	216.007									
115	19680.000	185.197	229.304	171.000	222.004	216.007									
116	19680.000	185.197	229.304	171.000	222.004	216.007									
117	19680.000	185.197	229.304	171.000	222.004	216.007									
118	19680.000	185.197	229.304	171.000	222.004	216.007									
119	19680.000	185.197	229.304	171.000	222.004	216.007									
120	19680.000	185.197	229.304	171.000	222.004	216.007									
121	19680.000	185.197	229.304	171.000	222.004	216.007									
122	19680.000	185.197	229.304	171.000	222.004	216.007									
123	19680.000	185.197	229.304	171.000	222.004	216.007									
124	19680.000	185.197	229.304	171.000	222.004	216.007									

Sanas
GRUPPO FS ITALIANE

Direzione Progettazione e Realizzazione Lavori

SGC Grosseto Fano (E78).
Tratto Nodo di Arezzo (S. Zeno) - Selci Lama (E45).
Adeguamento a 4 corsie del tratto Le Ville - Selci Lama (E45).
Lotto 7.

PROGETTO DEFINITIVO PG 364

ANAS - DIREZIONE PROGETTAZIONE E REALIZZAZIONE LAVORI

IL GEOLOGO
Dott. Geol. Salvatore Monno
Ordine dei geologi della Regione Lazio n. 1069

IL GEOMETRA
Ing. Massimo Signorini
Ordine Ingegneri Provincia di Roma n. A55111

COORDINATORE PER LA SICUREZZA IN FASE DI PROGETTAZIONE
Arch. Sesto Salvatore Vermiglio
Ordine Architetti Provincia di Reggio Calabria n. 1270

L'ARCHITETTO
Dott.ssa Maria Grazia Liseno
Studio MABACT n. 1646

IL RESPONSABILE DEL PROCEDIMENTO
Ing. Michele Consumi

IL RESPONSABILE DEL PROGETTO
Arch. Paolo Marco Calozza

PROGETTAZIONE ATI:
(Mandatari)
GI INGEGNERIA
GESTIONE PROGETTI INGEGNERIA srl

(Mandatari)
Ing. Moreno Panfilii
Ordine Ingegneri Provincia di Perugia n. A2857

(Mandatari)
Ing. Claudio Muller
Ordine Ingegneri Provincia di Roma n. 15754

(Mandatari)
Ing. Giovanni Sanofi
Ordine Ingegneri Provincia di RC n. A2895

Dott. Ing. GIORGIO GUIDUCCI
Ordine Ingegneri Provincia di Roma n. 14035

cooprogetti
engeko

PROGETTO DELL'INFRASTRUTTURA
Asse Principale
Diagrammi di velocità e visuale libera carreggiata direzione Fano
Tav. 07 di 07

CODICE PROGETTO	NOME FILE	REVISIONE	SCALA
DP LO702G D2110	POOPSO6TRADG07B	B	2000

COMP. PROGETTO	UN. ANO N.PROG.	CODICE ELAB.	PROGETTO	ELAB.	DATA	REDAITTO	VERIFICATO	APPROVATO
D								
C								
B	Emissione per Intr. ANAS Prot. CDG.0393000 01-05-2024	Marzo '24	Flume	Signorini	Guiducci			
A	Emissione	Marzo '24	Flume	Signorini	Guiducci			
REV.	DESCRIZIONE	DATA	REDAITTO	VERIFICATO	APPROVATO			