



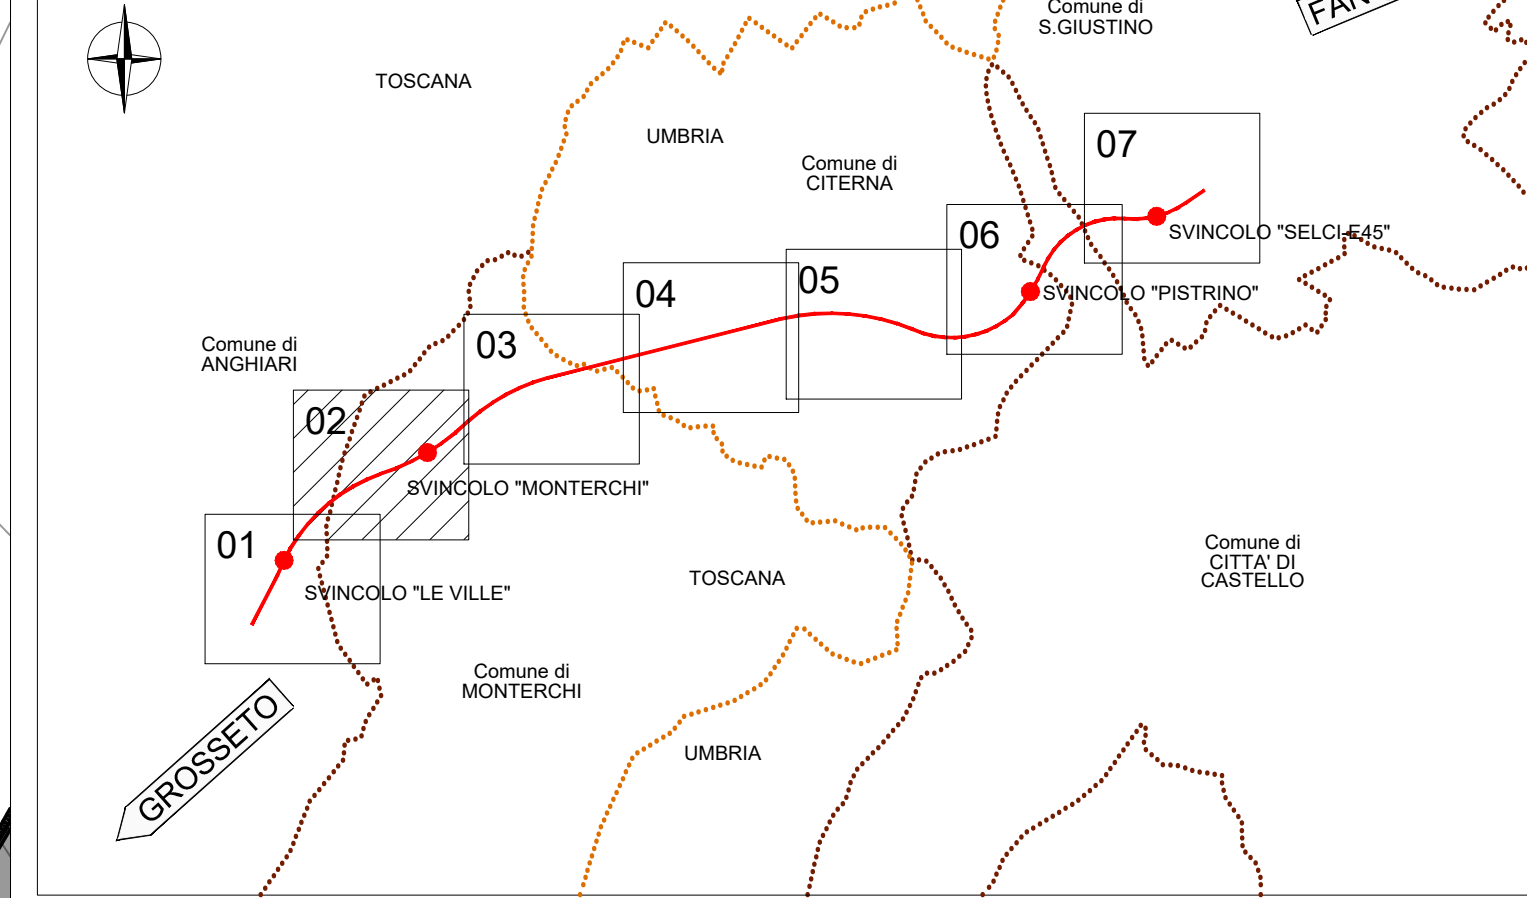

LEGENDA

- CANTIERI BASE - CB
- CANTIERI OPERATIVI - CO
- CANTIERI OPERATIVI - GELLERIE
- AREA TECNICA
- OPERE DA REALIZZARE NELLA FASE IN OGGETTO
- OPERE REALIZZATE NELLE FASE PRECEDENTI
- AREE TECNICHE OPERE D'ARTE MINORI E MAGGIORI
- AREE DI VARO
- PISTE DI CANTIERE
- VIABILITÀ PROVVISORIA
- VIABILITÀ LOCALI IN ESERCIZIO NELLA FASE IN OGGETTO
- POSSIBILI FASCE DI AREE TECNICHE

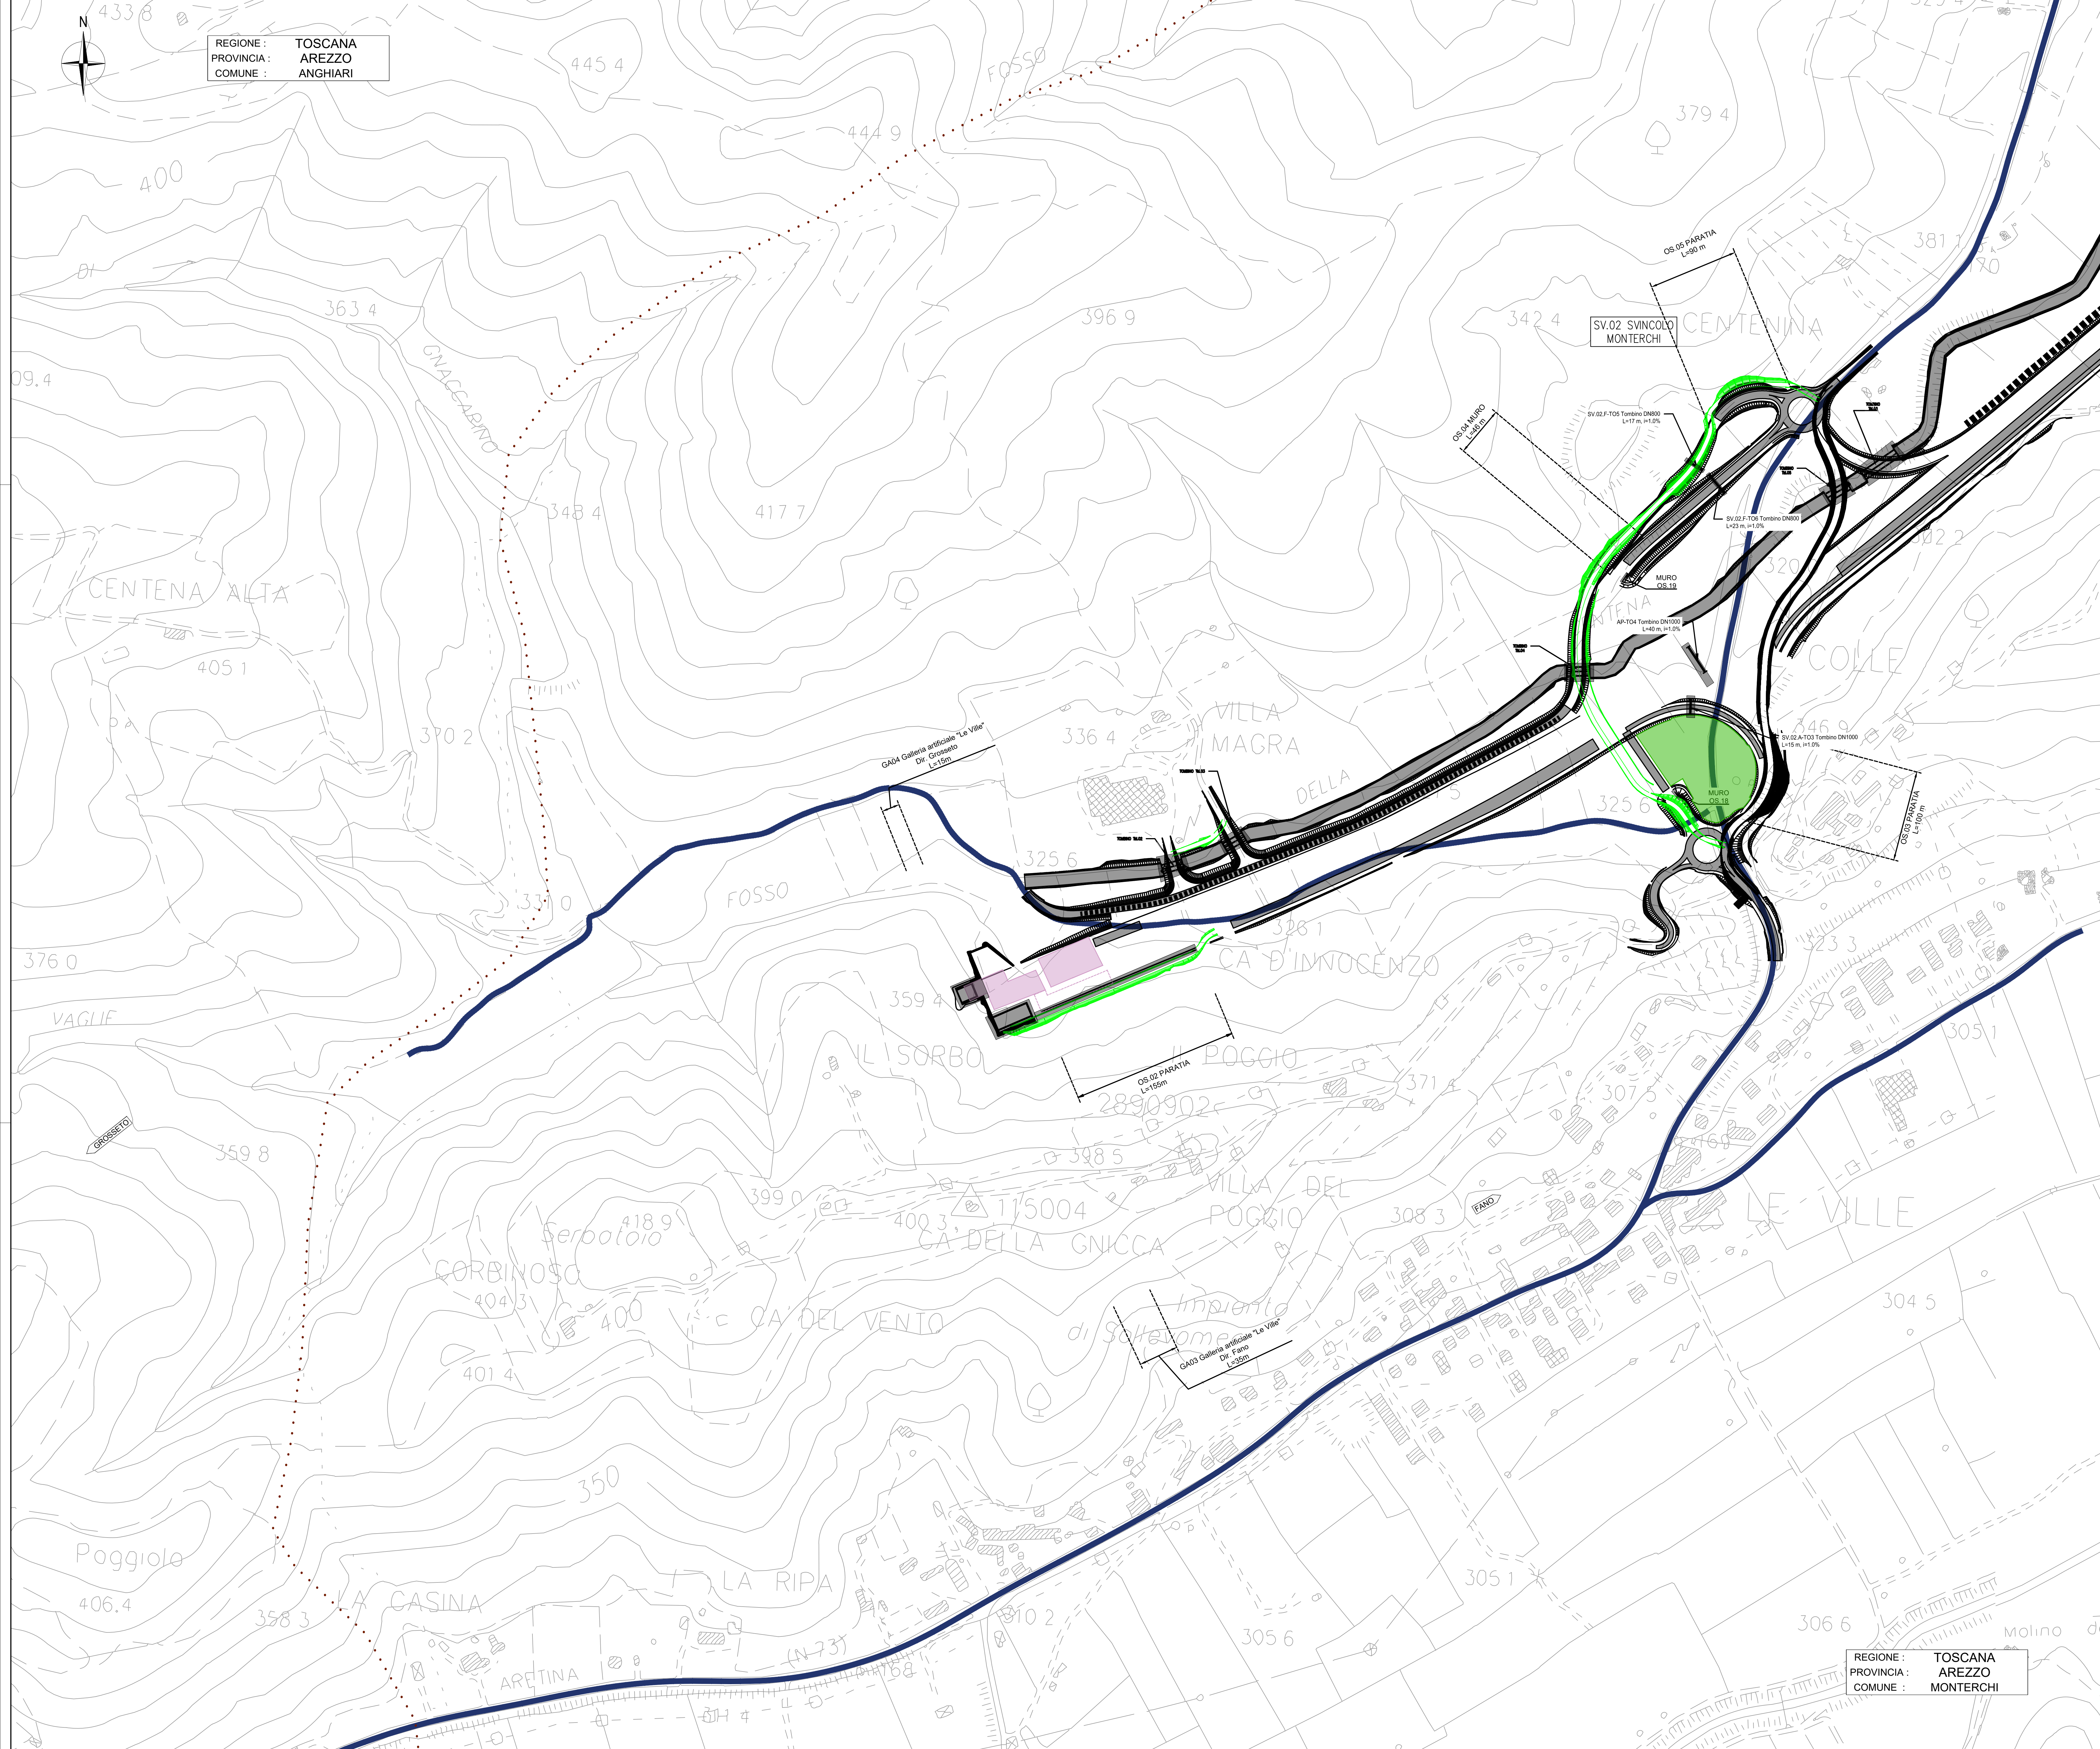

Direzione Progettazione e Realizzazione Lavori

SGC Grosseto Fano (E78).
Tratto Nodo di Arezzo (S. Zeno) - Selci Lama (E45).
Adeguamento a 4 corsie del tratto Le Ville - Selci Lama (E45).
Lotto 7.

PROGETTO DEFINITIVO **PG 364**

ANAS - DIREZIONE PROGETTAZIONE E REALIZZAZIONE LAVORI

IL GEOLOGO Dott. Geol. Salvatore Marino Ordine dei geologi della Regione Lazio n. 1069 COORDINATORE PER LA SICUREZZA IN FASE DI PROGETTAZIONE Arch. Santo Salvatore Vermiglio Ordine Architetti Provincia di Reggio Calabria n. 1270 L'ARCHEOLOGO Dott. ssa Maria Cristina Lenzi Elenco MIAC n. 1646 VISTO IL RESP. DEL PROCEDIMENTO Ing. Michele Consummi VISTO IL RESP. DEL PROGETTO Arch. Pianif. Marco Colazzo	1 PROGETTISTI SPECIALISTICI Ing. Ambrogio Signorelli Ordine Ingegneri Provincia di Roma n. A35111 COORDINATORE PER LA SICUREZZA IN FASE DI PROGETTAZIONE Arch. Santo Salvatore Vermiglio Ordine Architetti Provincia di Reggio Calabria n. 1270 IL PROGETTISTA RESPONSABILE DELL'INTEGRAZIONE DELLE SOSTANZE SPECIALISTICHE (DPR207/10 ART. 15 COMMA 1) Dott. Ing. GIORGIO GUIDUCCI Ordine Ingegneri Provincia di Roma n. 14035	PROGETTAZIONE ATI (Mandatari) GPI INGEGNERIA GESTIONE PROGETTI INGEGNERIA srl cooprogetti engeko IL PROGETTISTA RESPONSABILE DELL'INTEGRAZIONE DELLE SOSTANZE SPECIALISTICHE (DPR207/10 ART. 15 COMMA 1) Dott. Ing. GIORGIO GUIDUCCI Ordine Ingegneri Provincia di Roma n. 14035
--	---	--

CANTIERIZZAZIONE
Fasi costruttive
Planimetria di cantierizzazione Fase 1
Tav. 2 di 7

CODICE PROGETTO	NOME FILE	T00CA01CANPE09B	REVISIONE	SCALA
COMP. PROGETTO	ELAB.	PROG.		
DP	LO702G	D2110		
D				
C				
B	Revisione per rif. ANAS Prot. CDG LU 0439922 23-05-2024		Giugno '24	Suppl. Pianfil. Giubileo
A	Emissione		Marzo '24	Suppl. Pianfil. Giubileo
REV.	DESCRIZIONE	DATA	REDDATO	VERIFICATO APPROVATO