


REGIONE: TOSCANA
 PROVINCIA: AREZZO
 COMUNE: ANGIARI

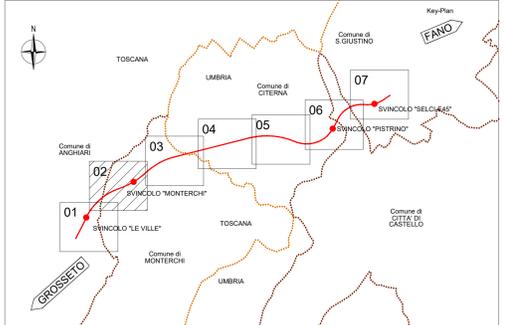

LEGENDA

- CANTIERI BASE - CB
- CANTIERI OPERATIVI - CO
- CANTIERI OPERATIVI - GALLERIE
- AREA TECNICA
- OPERE DA REALIZZARE NELLA FASE IN OGGETTO
- OPERE REALIZZATE NELLE FASE PRECEDENTI
- AREE TECNICHE OPERE D'ARTE MINORI E MAGGIORI
- AREE DI VARO
- PISTE DI CANTIERE
- VIABILITÀ PROVVISORIE
- VIABILITÀ LOCALI IN ESERCIZIO NELLA FASE IN OGGETTO
- POSSIBILI FASCE DI AREE TECNICHE

Sanas
 GRUPPO FS ITALIANE

Direzione Progettazione e Realizzazione Lavori

**SGC Grosseto Fano (E78).
 Tratto Nodo di Arezzo (S. Zeno) - Selci Lama (E45).
 Adeguamento a 4 corsie del tratto Le Ville - Selci Lama (E45).
 Lotto 7.**

PROGETTO DEFINITIVO PG 364

ANAS - DIREZIONE PROGETTAZIONE E REALIZZAZIONE LAVORI

<p>IL GEOLOGO Dott. Geol. Salvatore Morino Ordine dei geologi della Regione Lazio n. 1069</p> <p>COORDINATORE PER LA SICUREZZA IN FASE DI PROGETTAZIONE Arch. Santo Salvatore Vermiglio Ordine Architetti Provincia di Reggio Calabria n. 1270</p> <p>L'ARCHEOLOGO Dott.ssa Maria Grazia Liseno Ordine IMABAC n. 1646</p> <p>VISTO: IL RESO DEL PROCEDIMENTO Ing. Michele Consummi</p> <p>VISTO: IL RESO DEL PROGETTO Arch. Pirella Marco Calozza</p>	<p>I PROGETTISTI SPECIALISTICI Ing. Ambrogio Signorelli Ordine Ingegneri Provincia di Roma n. A55111</p> <p>COORDINATORE PER LA SICUREZZA IN FASE DI PROGETTAZIONE Arch. Santo Salvatore Vermiglio Ordine Architetti Provincia di Reggio Calabria n. 1270</p> <p>PROGETTISTI SPECIALISTICI Ing. Giovanni Saraci Ordine Ingegneri Provincia di RC n. A2895</p> <p>ING. GIUSEPPE RESTA Arch. Pirella Marco Calozza</p>	<p>PROGETTAZIONE ATI: (Mandatario) GP INGENNERIA GESTIONE PROGETTI INGEGNERIA s.r.l.</p> <p>(Mandatario) coopprogetti</p> <p>(Mandatario) engeko</p> <p>(Mandatario) ANAS</p> <p>IL PROGETTISTA RESPONSABILE DELL'INTEGRAZIONE DELLE SPECIALISTICHE (DPR/207/20 ART. 15 COMMA 2°) Dott. Ing. GIORGIO GUIDUCCI Ordine Ingegneri Provincia di Roma n. 14035</p>
--	---	---

REGIONE: TOSCANA
 PROVINCIA: AREZZO
 COMUNE: MONTERCHI

CANTIERIZZAZIONE

Fasi costruttive
 Planimetria di cantierizzazione Fase 2
 Tav. 2 di 7

CODICE PROGETTO	NOME FILE	TUOCCA01CANPE16B	REVISIONE	SCALA
COMP. PROGETTO	UV. ANNO N.PROG.			
DP LO702G D2110				
D				
C				
B	Revisione per istr. ANAS Prot. CDG U/0436522 23-05-2024		Giugno '24	Suppl. Parifi Guiducci
A	Emissione		Marzo '24	Suppl. Parifi Guiducci
REV. DESCRIZIONE			DATA	REDATTO VERIFICATO APPROVATO