



REGIONE : TOSCANA
 PROVINCIA : AREZZO
 COMUNE : ANGIARI

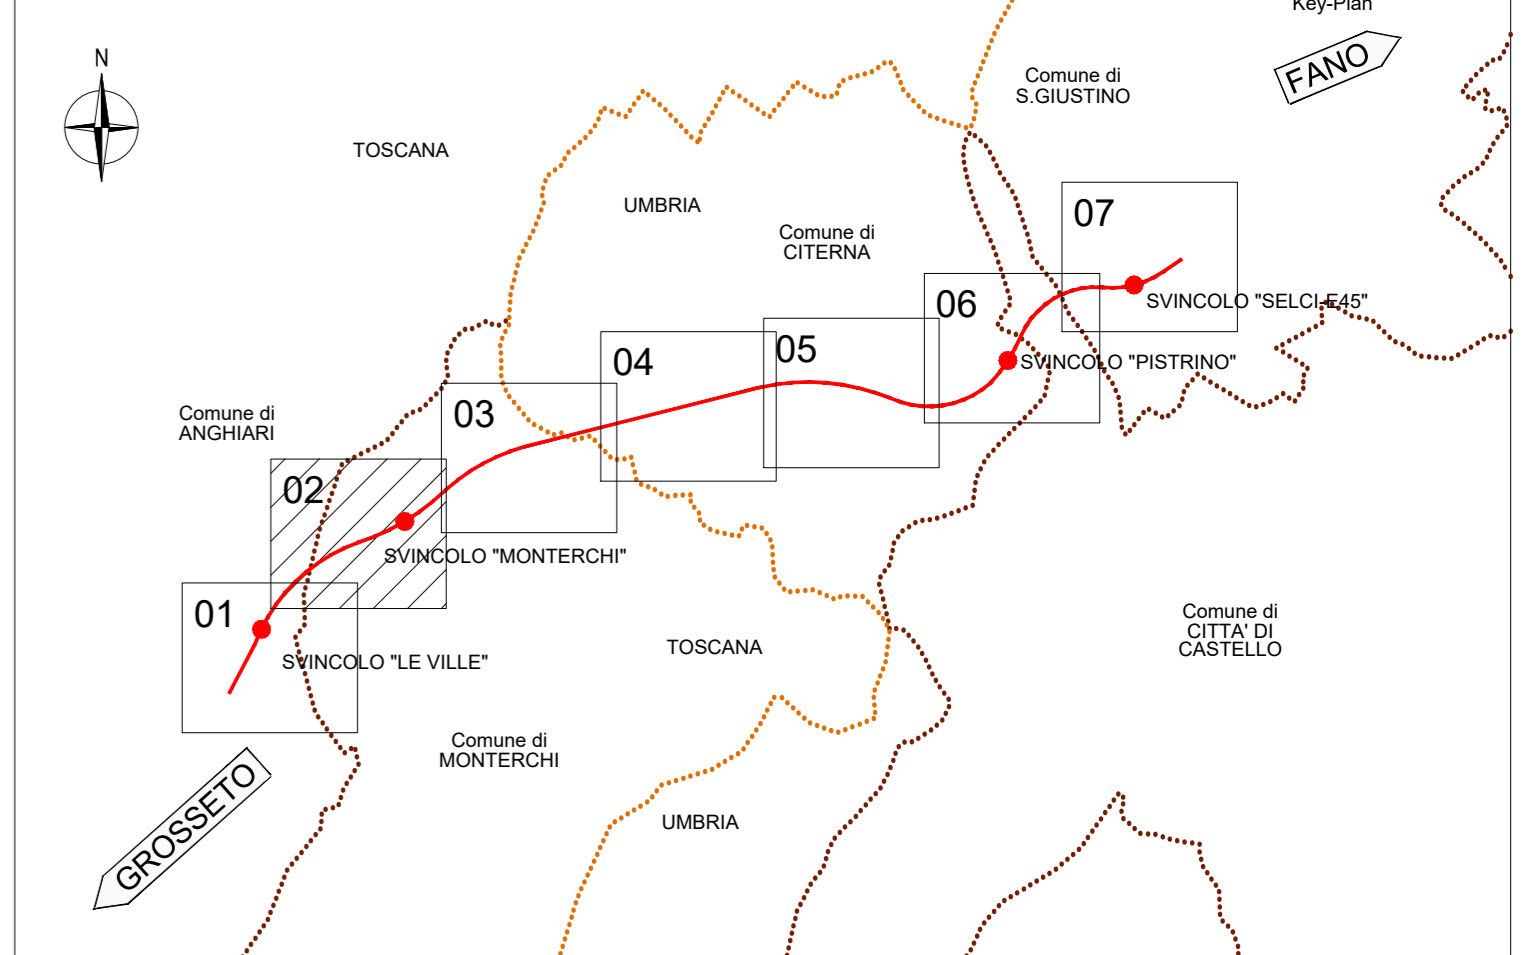

LEGENDA

- CANTIERI BASE - CB
- CANTIERI OPERATIVI - CO
- CANTIERI OPERATIVI - GALLERIE
- AREA TECNICA
- OPERE DA REALIZZARE NELLA FASE IN OGGETTO
- OPERE REALIZZATE NELLE FASE PRECEDENTI
- AREE TECNICHE OPERE D'ARTE MINORI E MAGGIORI
- AREE DI VARO
- PISTE DI CANTIERE
- VIABILITÀ PROVVISORIE
- VIABILITÀ LOCALI IN ESERCIZIO NELLA FASE IN OGGETTO
- POSSIBILI FASCE DI AREE TECNICHE

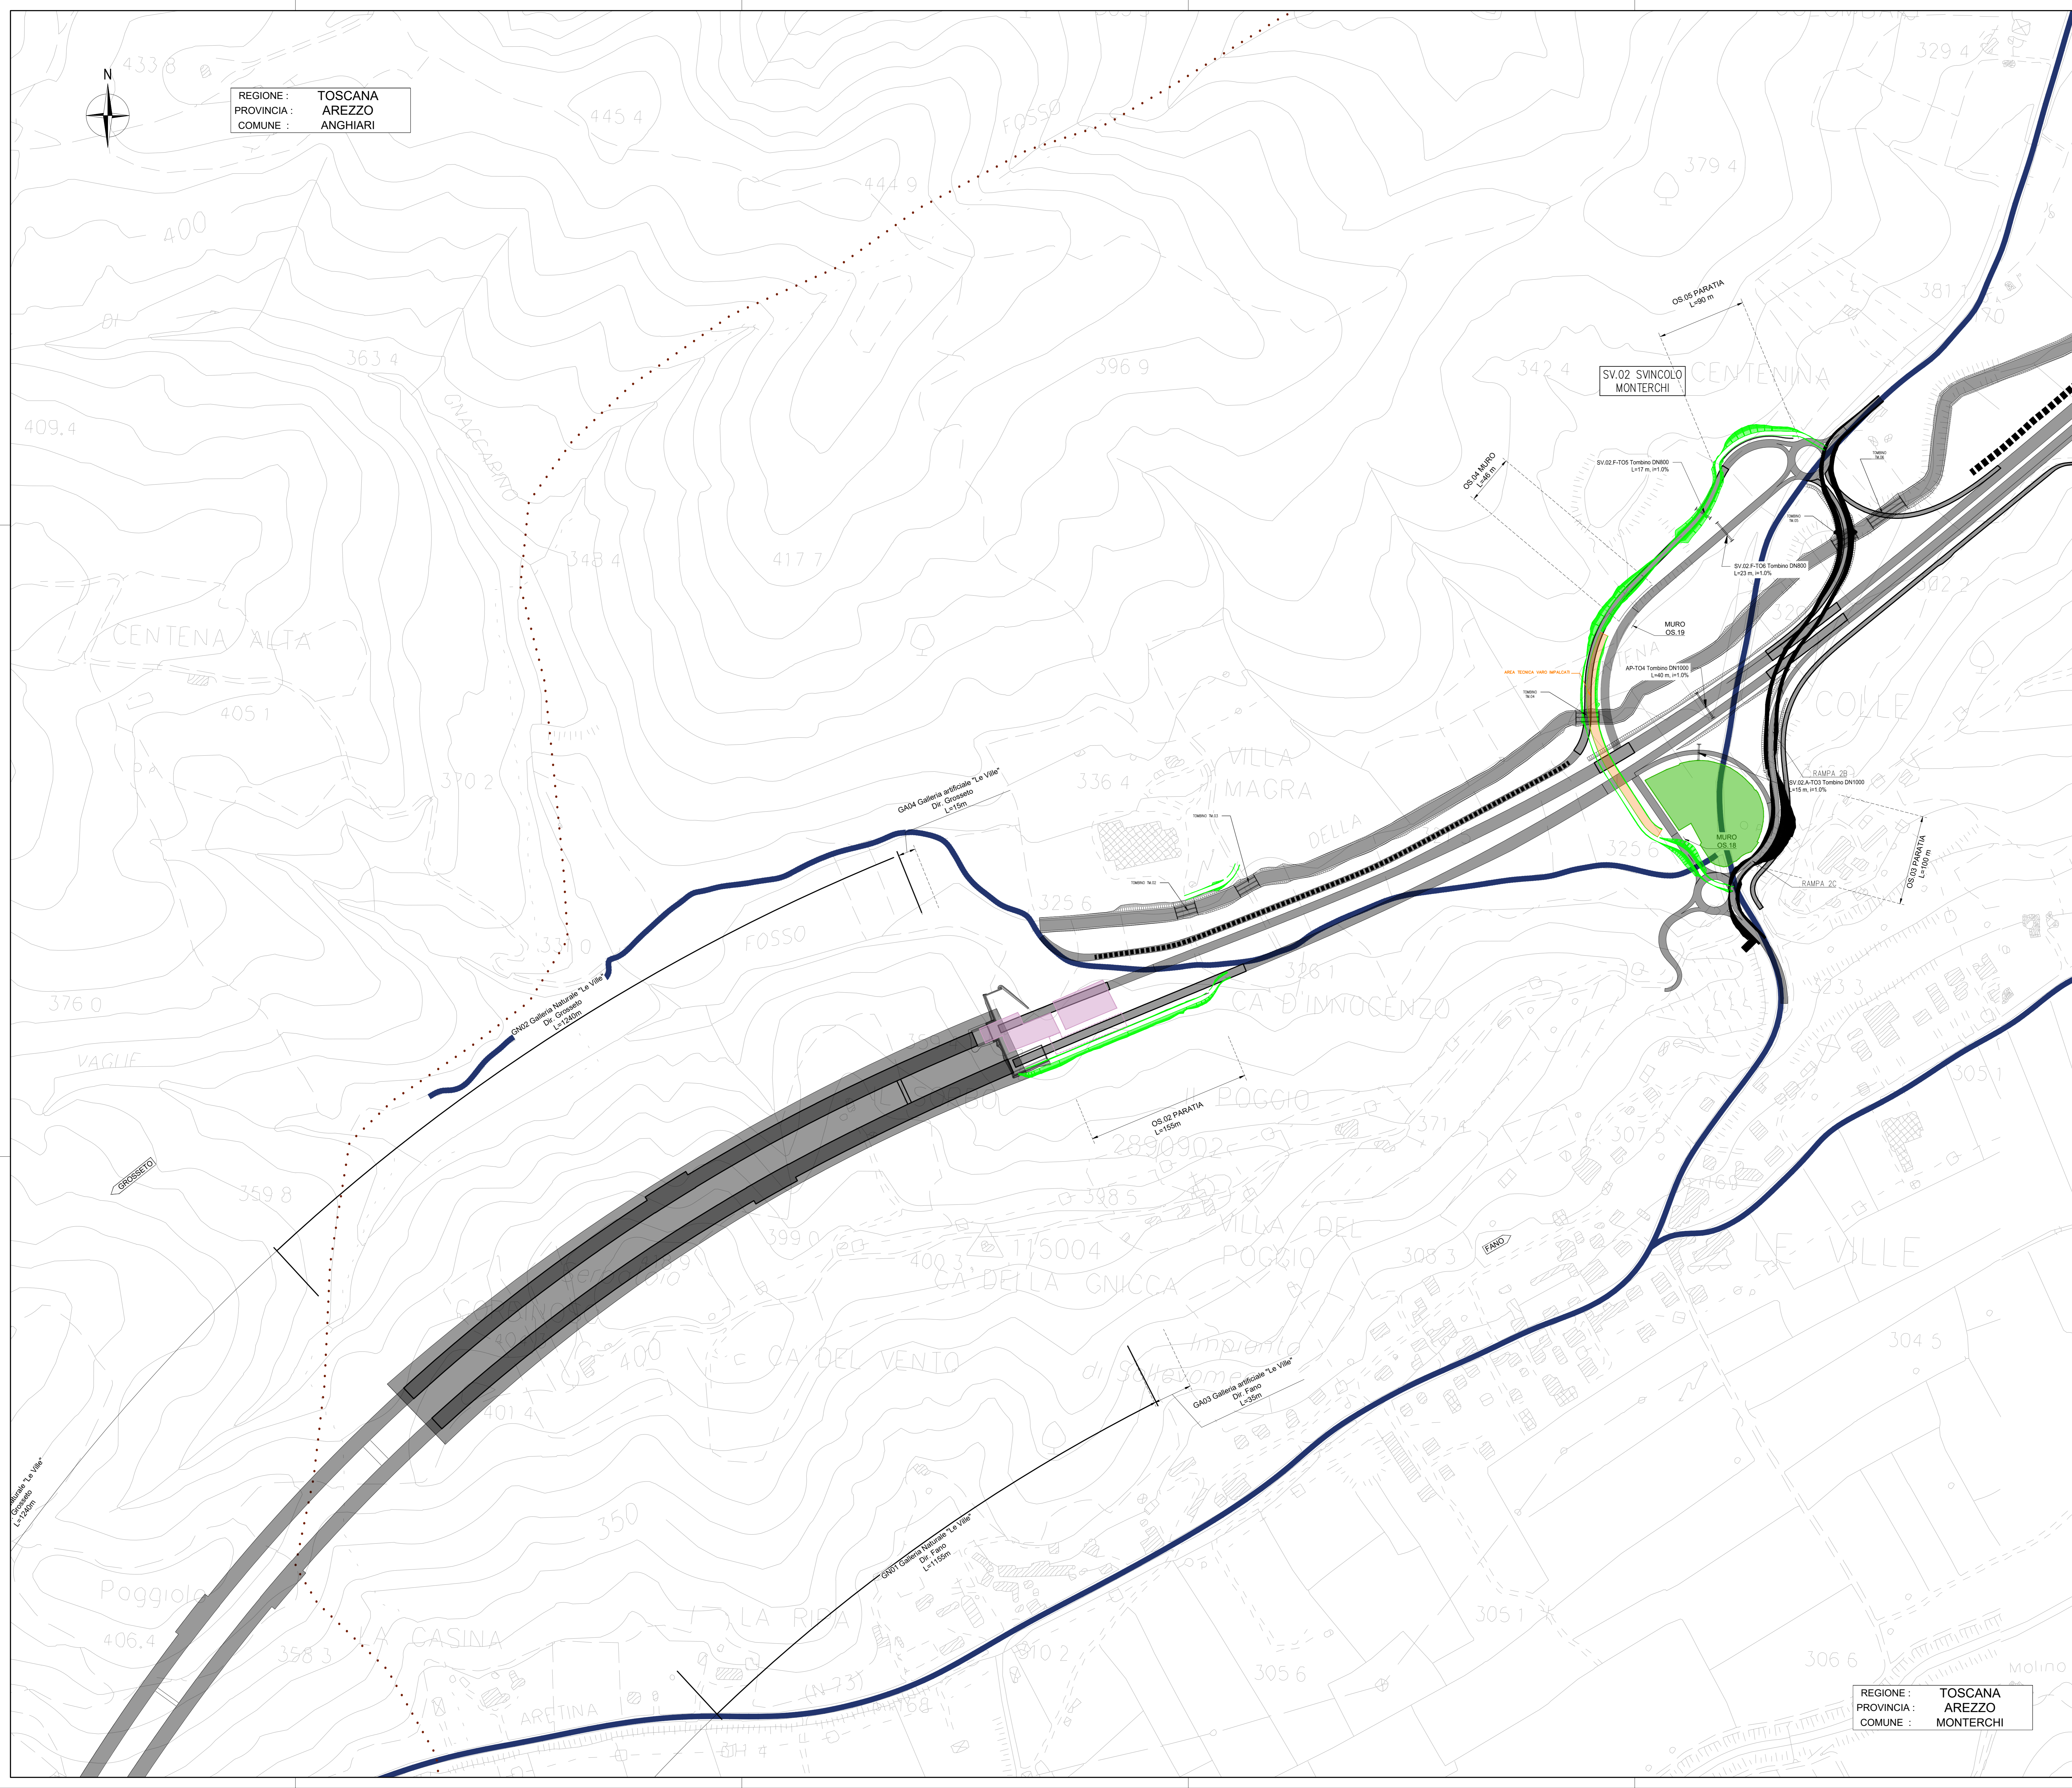

REGIONE : TOSCANA
 PROVINCIA : AREZZO
 COMUNE : MONTERCHI

Sanas
 GRUPPO FS ITALIANE

Direzione Progettazione e Realizzazione Lavori

**SGC Grosseto Fano (E78).
 Tratto Nodo di Arezzo (S. Zeno) - Selci Lama (E45).
 Adeguamento a 4 corsie del tratto Le Ville - Selci Lama (E45).
 Lotto 7.**

PROGETTO DEFINITIVO PG 364

ANAS - DIREZIONE PROGETTAZIONE E REALIZZAZIONE LAVORI

IL GEOLOGO Dott. Geol. Salvatore Morino Ordine del geologo della Regione Lazio n. 1069	I PROGETTISTI SPECIALISTICI Ing. Ambrogio Signorelli Ordine Ingegneri n. A55111 (Mandatario)	PROGETTAZIONE ATI: GP INGENNERIA GESTIONE PROGETTI INGEGNERIA s.r.l.
COORDINATORE PER LA SICUREZZA IN FASE DI PROGETTAZIONE Arch. Santo Salvatore Vermiglio Ordine Architetti Provincia di Reggio Calabria n. 1270	SECONDA A Arch. Paolo Panfilì Ordine Architetti Provincia di Reggio Calabria n. A2857	coopprogetti engeko
L'ARCHEOLOGO Dott.ssa Maria Grazia Liseno Stenco IMACI n. 1646	ING. GIOVANNI SAROLI Ordine Ingegneri Provincia di Roma n. 15754	AIM Società di Ingegneria e Architettura
VISTO: IL RESP. DEL PROCEDIMENTO Ing. Michele Consummi	ING. GIUSEPPE RESTO Ordine Ingegneri Provincia di Roma n. A2895	IL PROGETTISTA RESPONSABILE DELL'INTEGRAZIONE DELLE SCELTE SPECIALISTICHE (DPR/207/20 ART. 15 COMMA 2) Dott. Ing. GIORGIO GUIDUCCI Ordine Ingegneri Provincia di Roma n. 14035
VISTO: IL RESP. DEL PROGETTO Arch. Panfil. Marco Calozza	ING. GIUSEPPE RESTO Ordine Ingegneri Provincia di Roma n. 20629	

CANTIERIZZAZIONE
 Fasi costruttive
 Planimetria di cantierizzazione Fase 3
 Tav. 2 di 7

CODICE PROGETTO	NOME FILE	TUOCCA01CANPE23B	REVISIONE	SCALA
COMP. PROGETTO DP LO702G D2110	ELAB. T00CA01CANPE23		B	1:2.000
D				
C				
B	Revisione per str. ANAS Prot. CDG U/0439522-23-05-2024	Giugno '24	Supp.	Panfil. Guiducci
A	Emissione	Marzo '24	Supp.	Panfil. Guiducci
REV.	DESCRIZIONE	DATA	REDATTO	VERIFICATO