


REGIONE : UMBRIA
 PROVINCIA : PERUGIA
 COMUNE : CITERNA

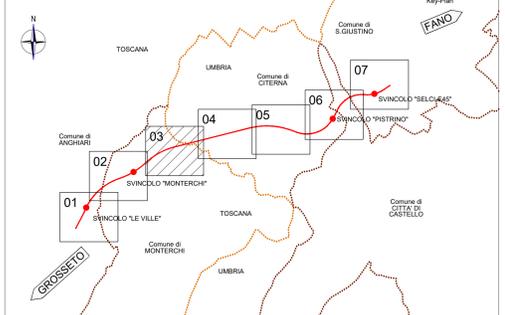

LEGENDA

- CANTIERI BASE - CB
- CANTIERI OPERATIVI - CO
- CANTIERI OPERATIVI - GALLERIE
- AREA TECNICA
- OPERE DA REALIZZARE NELLA FASE IN OGGETTO
- OPERE REALIZZATE NELLE FASE PRECEDENTI
- AREE TECNICHE OPERE D'ARTE MINORI E MAGGIORI
- AREE DI VARO
- PISTE DI CANTIERE
- VIABILITÀ PROVVISORIE
- VIABILITÀ LOCALI IN ESERCIZIO NELLA FASE IN OGGETTO
- POSSIBILI FASCE DI AREE TECNICHE

REGIONE : TOSCANA
 PROVINCIA : AREZZO
 COMUNE : MONTERCHI

Sanas
 GRUPPO FS ITALIANE
 Direzione Progettazione e Realizzazione Lavori

**SGC Grosseto Fano (E78).
 Tratto Nodo di Arezzo (S. Zeno) - Selci Lama (E45).
 Adeguamento a 4 corsie del tratto Le Ville - Selci Lama (E45).
 Lotto 7.**

PROGETTO DEFINITIVO PG 364

ANAS - DIREZIONE PROGETTAZIONE E REALIZZAZIONE LAVORI

| | | |
|--|--|---|
| IL GEOLOGO Dott. Geol. Salvatore Morino Ordine dei geologi della Regione Lazio n. 1069 | I PROGETTISTI SPECIALISTICI Ing. Ambrogio Signorilli Ordine Ingegneri Provincia di Roma n. A55111 (Mandatario) | PROGETTAZIONE ATI: GP INGENNERIA GESTIONE PROGETTI INGEGNERIA s.r.l. (Mandatario) |
| COORDINATORE PER LA SICUREZZA IN FASE DI PROGETTAZIONE Arch. Santo Salvatore Virmiglio Ordine Architetti Provincia di Reggio Calabria n. 1270 | PROGETTAZIONE Arch. Santo Salvatore Virmiglio Ordine Architetti Provincia di Reggio Calabria n. 1270 MORENO PANFILI Ordine Ingegneri Provincia di Roma n. A2857 (Mandatario) | cooprogetti engeko (Mandatario) |
| L'ARCHITETTO Dott. ssa Maria Grazia Liseno Ordine Architetti Provincia di Roma n. 12446 | PROGETTAZIONE Ing. Giovanni Sarof Ordine Ingegneri Provincia di Roma n. A2895 (Mandatario) | IL PROGETTISTA RESPONSABILE DELL'INTEGRAZIONE DELLE SCELTE SPECIALISTICHE (DPR 207/2010 ART. 15 COMM. 1) Dott. Ing. GIORGIO GUIDUCI Ordine Ingegneri Provincia di Roma n. 14035 (Mandatario) |
| VEDI: IL RESO DEL PROCEDIMENTO Ing. Michele Consummi | VEDI: IL RESO DEL PROCEDIMENTO Ing. Giuseppe Resto Ordine Ingegneri Provincia di Roma n. 20629 | VEDI: IL RESO DEL PROCEDIMENTO Arch. Panfilo Marco Calzavara |

CANTIERIZZAZIONE
 Fasi costruttive
 Planimetria di cantierizzazione Fase 4
 Tav. 3 di 7

| CODICE PROGETTO | NOME FILE | T00CA01CANPE31B | REVISIONE | SCALA |
|------------------|------------------|-----------------|------------|------------------|
| COMP. PROGETTO | LV. ANNO N.PROG. | | | |
| DP LO702G D2110 | | | | |
| CODICE ELAB. | T00CA01CANPE31 | | B | 1:2.000 |
| D | | | | |
| C | | | | |
| B | | | | |
| A | Emissione | Marzo '24 | Supp. | Panfili Guiducci |
| REV. DESCRIZIONE | DATA | REDATTO | VERIFICATO | APPROVATO |