



PIANTA SUPERIORE  
Scala 1:75

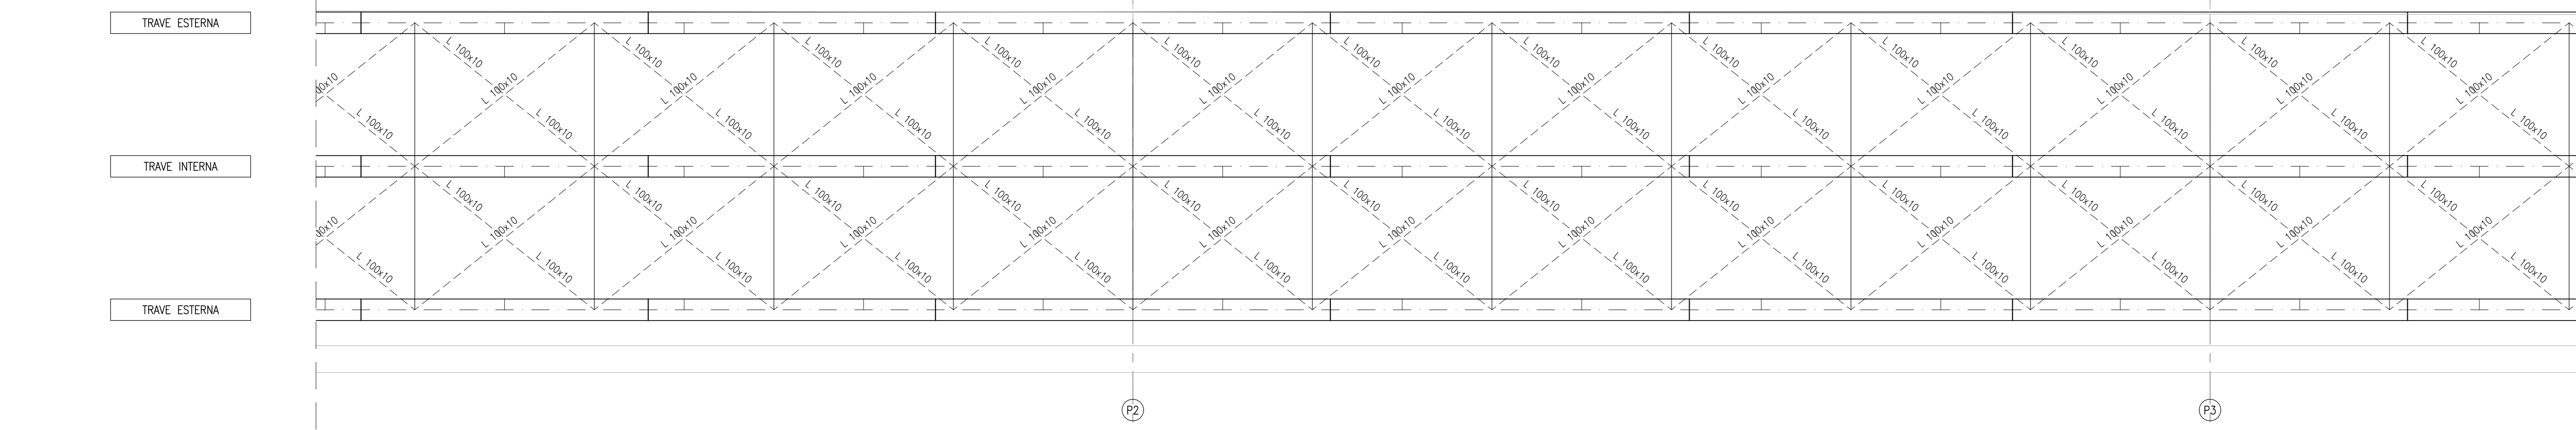

PIANTA INFERIORE  
Scala 1:75

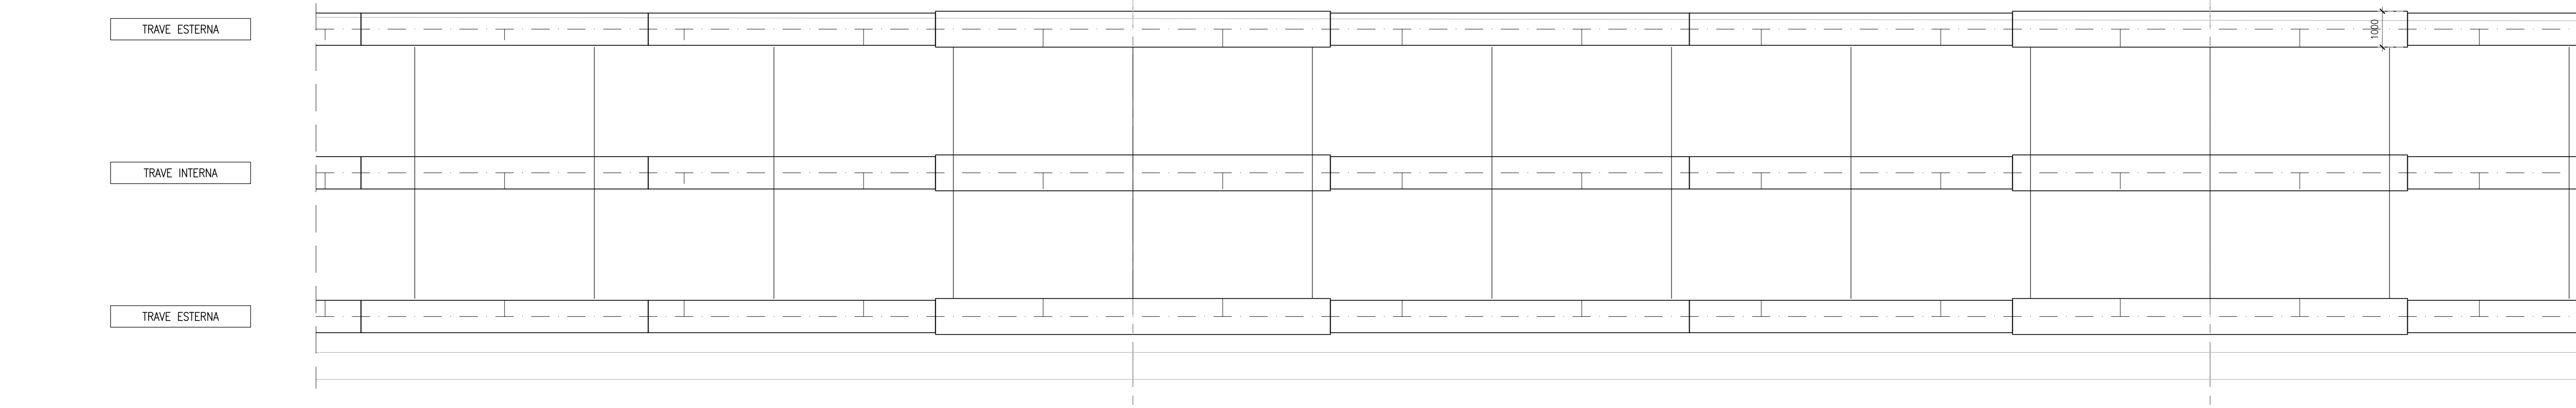

**Sanas**  
GRUPPO FS ITALIANE

**Direzione Progettazione e Realizzazione Lavori**

**SGC Grosseto Fano (E78).  
Tratto Nodo di Arezzo (S. Zeno) - Selci Lama (E45).  
Adeguamento a 4 corsie del tratto Le Ville - Selci Lama (E45).  
Lotto 7.**

**PROGETTO DEFINITIVO** PG 364

ANAS - DIREZIONE PROGETTAZIONE E REALIZZAZIONE LAVORI

IL GEOLOGO Dott. Geol. Salvatore Morino Ordine dei geologi della Regione Lazio n. 1069	I PROGETTISTI SPECIALISTICI Ing. Ambrogio Signorelli Ordine Ingegneri Provincia di Roma n. A55111	PROGETTAZIONE ATI: (Mandatario)
COORDINATORE PER LA SICUREZZA IN FASE DI PROGETTAZIONE Arch. Sesto Salvatore Vermiglio Ordine Architetti Provincia di Reggio Calabria n. 1270	Ing. Moreno Panfilì Ordine Ingegneri Provincia di Perugia n. A2857	(Mandatario)
L'ARCHEOLOGO Dott.ssa Maria Grazia Liseno Stato IMBACT n. 1546	Ing. Stefano Müller Ordine Ingegneri Provincia di Roma n. 15754	(Mandatario)
VISTO: IL RESP. DEL PROCEDIMENTO Ing. Michele Consumi	Ing. Giuseppe Resto Pratica di RC n. A2895	
VISTO: IL RESP. DEL PROGETTO Arch. Panfilì, Marco Calzavara	Ing. Giuseppe Resto Ordine Ingegneri Provincia di Roma n. 20629	Dott. Ing. GIORGIO GIUDICCI Ordine Ingegneri Provincia di Roma n. 14035

**GP INGENNERIA**  
GESTIONE PROGETTI INGENNERIA s.r.l.

**cooprogetti**  
**engeko**

**IL PROGETTISTA RESPONSABILE DELL'INTEGRAZIONE DELLE SCELTE STRUTTURALI SPECIALISTICHE (OPPC/207/10 ART. 15 COMMA 2)**

**OPERE D'ARTE MINORI - Cavalcavia**  
CV.03 - Cavalcavia su VS.02 - SP.42  
Carpenteria metallica - Assieme  
Tav. 2 di 3

CODICE PROGETTO	NOME FILE	REVISIONE	SCALA
COMP. PROGETTO	UV. ANNO N.PROG.		
DP LO702G D2110	TOOCV03STRCP09A	A	1:75
REV. DESCRIZIONE	DATA	REDATTO	VERIFICATO
A	Emissione per Istr. ANAS Prot. CDG.U.0439522 23-05-2024	Giugno '24	Rovere Muller Guiducci