


SEZIONE LONGITUDINALE
SCALA 1:200

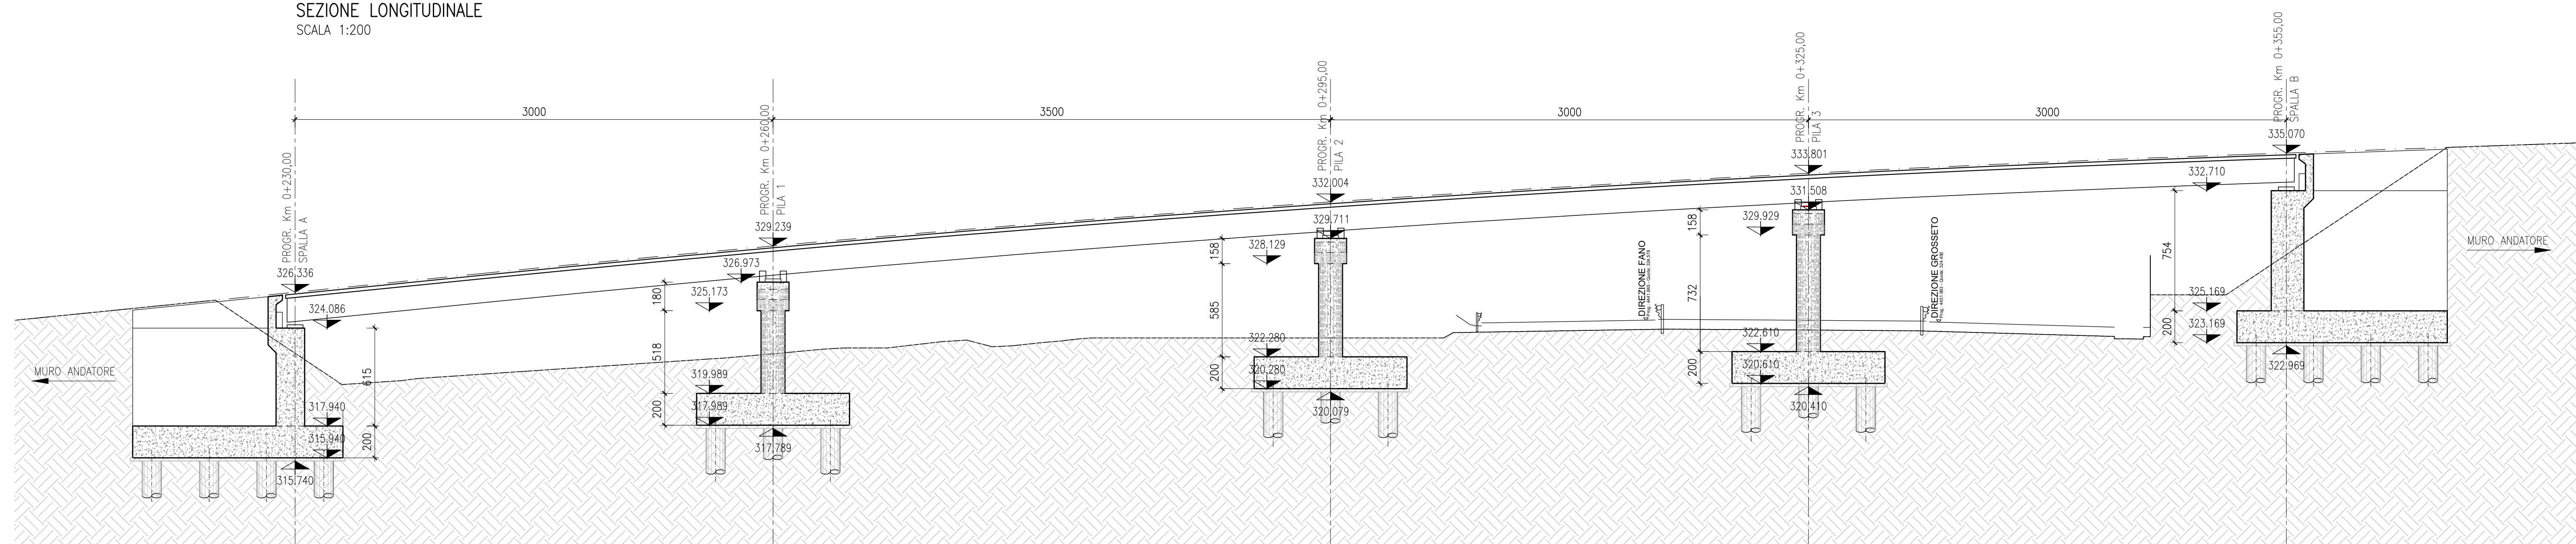

Sanas
GRUPPO FS ITALIANE
DIREZIONE Progettazione e Realizzazione Lavori

SGC Grosseto Fano (E78).
Tratto Nodo di Arezzo (S. Zeno) - Selci Lama (E45).
Adeguamento a 4 corsie del tratto Le Ville - Selci Lama (E45).
Lotto 7.

PROGETTO DEFINITIVO PG 364

ANAS - DIREZIONE PROGETTAZIONE E REALIZZAZIONE LAVORI

<p>IL GEOLOGO Dott. Geol. Salvatore Marino Ordine dei geologi della Regione Lazio n. 1069</p> <p>COORDINATORE PER LA SICUREZZA IN FASE DI PROGETTAZIONE Arch. Sesto Salvatore Virmiglio Ordine Architetti Provincia di Reggio Calabria n. 1270</p> <p>L'ARCHEOLOGO Dott.ssa Maria Grazia Liseno Ordine IMABCI n. 1446</p> <p>ISTIT. IL RESP. DEL PROCEDIMENTO Ing. Michele Consumi</p> <p>ISTIT. IL RESP. DEL PROGETTO Arch. Pianif. Marco Calaza</p>	<p>I PROGETTISTI SPECIALISTICI Ing. Ambrogio Signorelli Ordine Ingegneri Provincia di Roma n. A55111</p> <p>Ing. Moreno Paffili Ordine Ingegneri Provincia di Perugia n. A2857</p> <p>Ing. Stefano Müller Ordine Ingegneri Provincia di Roma n. 15754</p> <p>Ing. Marco Sarnoi Ordine Ingegneri Provincia di RC n. A2895</p> <p>Ing. Giuseppe Resto Ordine Ingegneri Provincia di Roma n. 20629</p>	<p>PROGETTAZIONE ATI: (Mandatario)</p> <p>GP INGEGNERIA GESTIONE PROGETTI INGEGNERIA s.r.l.</p> <p>(Mandatario)</p> <p>cooprogetti engeko</p> <p>(Mandatario)</p> <p>IL PROGETTISTA RESPONSABILE DELL'INTEGRAZIONE DELLE SCELTE SPECIALISTICHE (DPR 207/20 ART. 15 COMMA 2) Dott. Ing. GIORGIO GIUDICCI Ordine Ingegneri Provincia di Roma n. 14035</p>
---	---	---

OPERE D'ARTE MINORI - Cavalcavia
CV.03 - Cavalcavia su VS.02 - SP.42
Pianta fondazione e sezione longitudinale

CODICE PROGETTO	NOME FILE	T00CV03STRDIO1A	REVISIONE	SCALA
COMP. PROGETTO	UV. ANNO N.PROG.			
DP LO702G D2110	CODICE ELAB.	T00CV03STRDIO1	A	VARIE
D				
C				
B				
A	Emissione per Istr. ANAS ProL. CDG.U.0439522 23-05-2024 Giugno '24	Rovere	Müller	Guiducci
REV.	DESCRIZIONE	DATA	REDATTO	VERIFICATO
				APPROVATO