



Pianta Scavi - CV03 - Scala 1:200

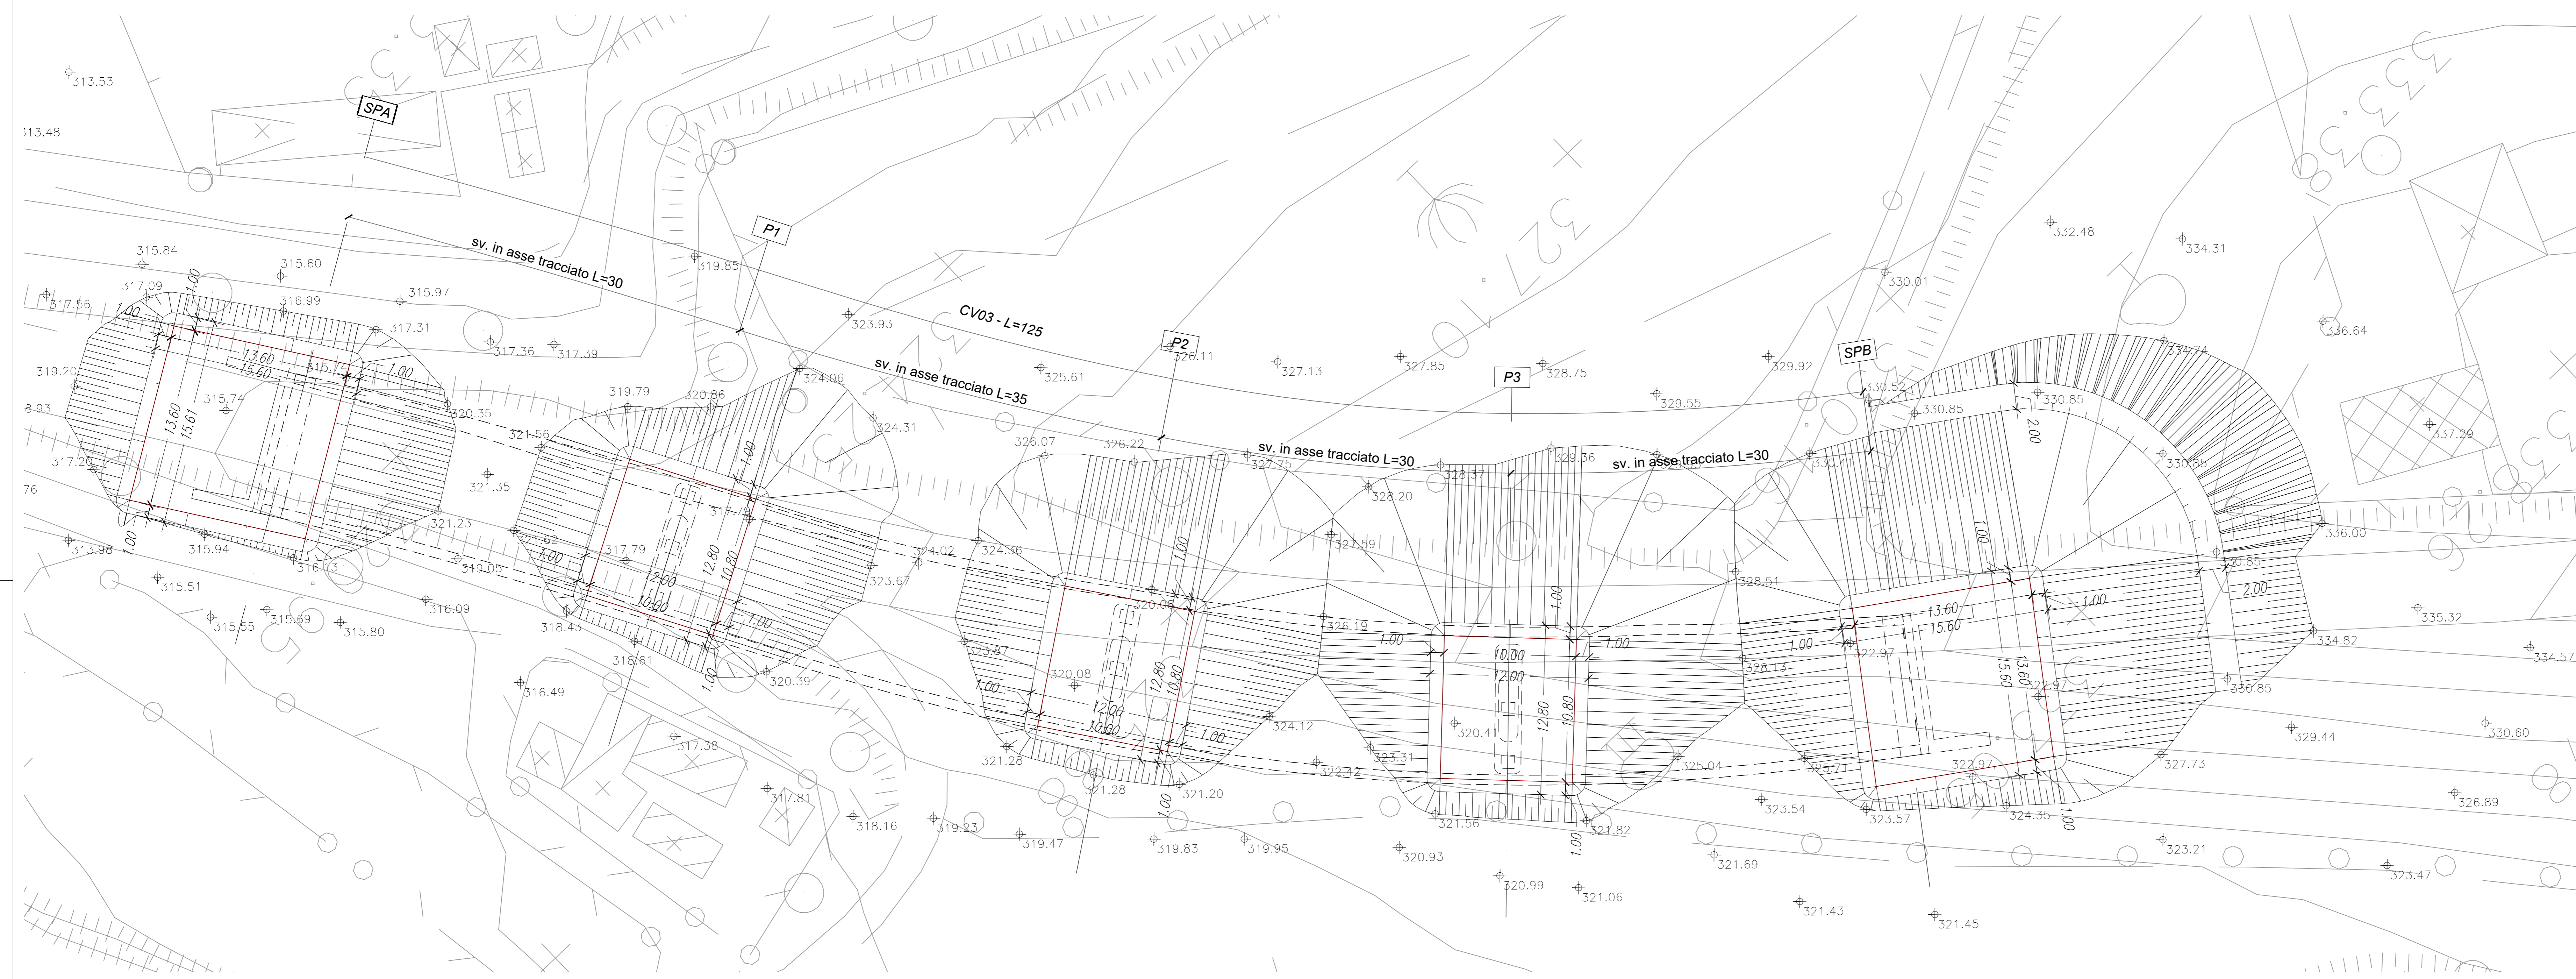

Profilo Longitudinale CV03 - Scala 1:200

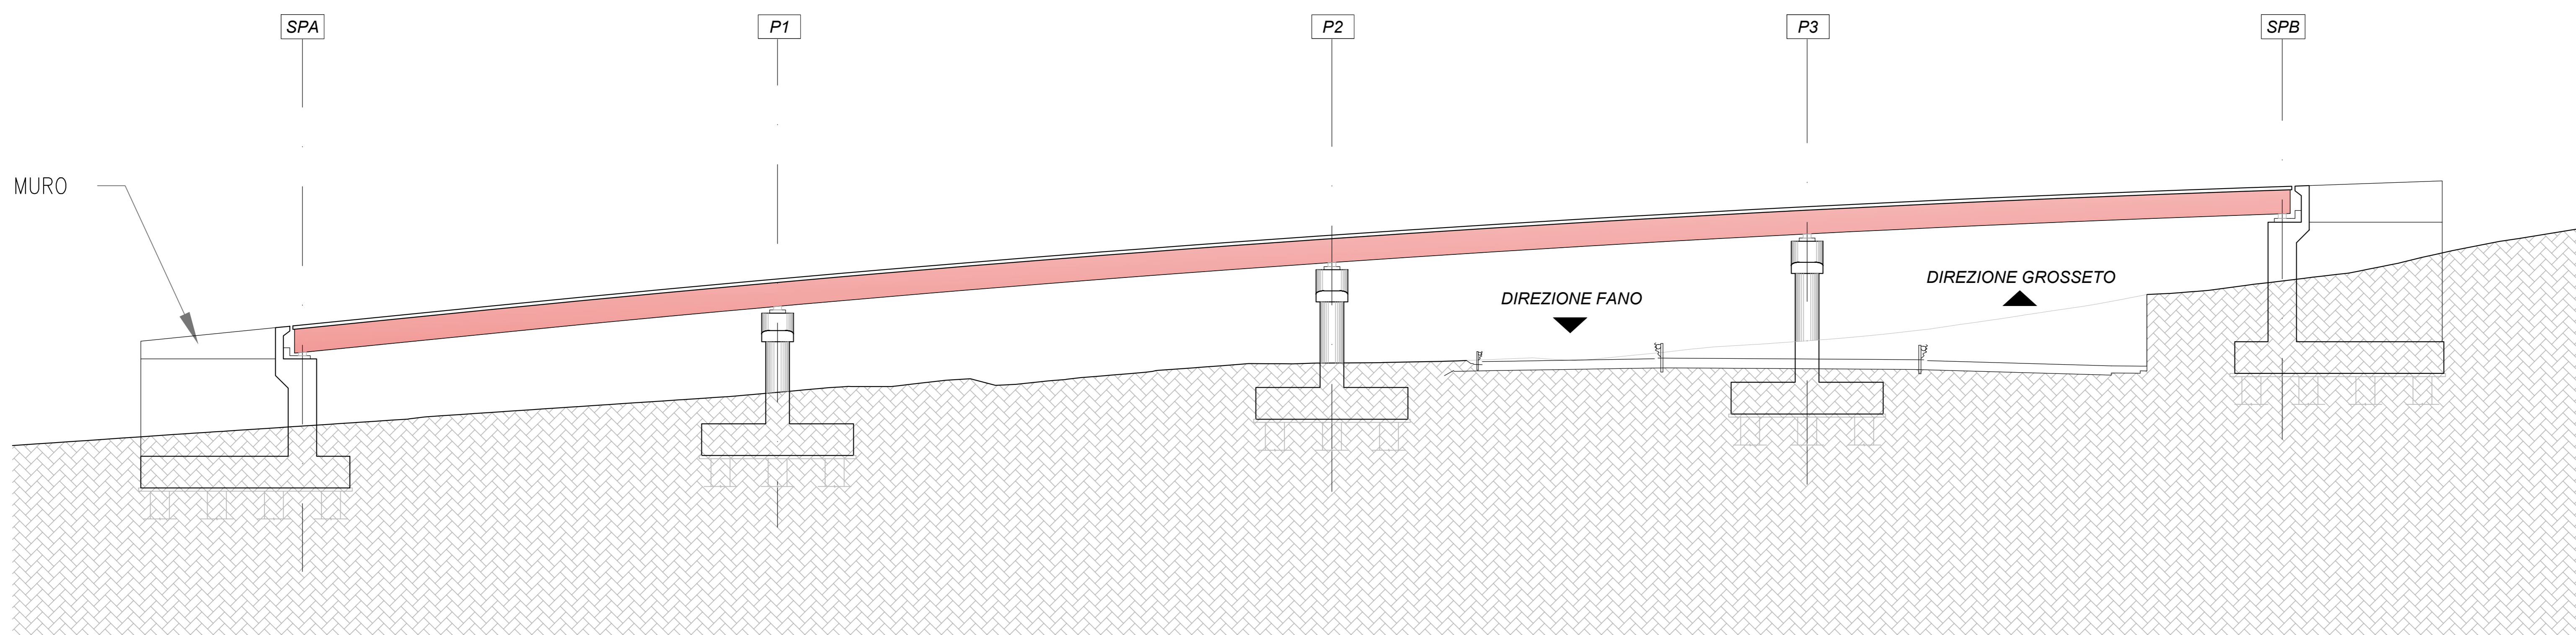

NOTA:  
Durante lo scavo e l'esecuzione delle fondazioni è previsto l'uso di WELL-POINT finalizzati all'abbassamento della falda al disotto del piano di scavo stesso.

| Sommaro Scavi e Riporti CV03 |            |            |            |
|------------------------------|------------|------------|------------|
| Nome                         | Area       | Scavi      | Riporti    |
| Vol.Scavo_Spalla A           | 448.11 mq  | 1188.79 mc | 0.00 mc    |
| Vol.Scavo_Pila 1             | 478.38 mq  | 1307.72 mc | 0.00 mc    |
| Vol.Scavo_Pila 2             | 580.02 mq  | 1603.10 mc | 0.00 mc    |
| Vol.Scavo_Pila 3             | 750.47 mq  | 2821.93 mc | 0.00 mc    |
| Vol.Scavo_Spalla B           | 1232.10 mq | 5317.52 mc | 0.00 mc    |
| Vol.Ritombamento_Spalla A    | 448.11 mq  | 0.00 mc    | 408.25 mc  |
| Vol.Ritombamento_Pila 1      | 478.37 mq  | 0.00 mc    | 743.07 mc  |
| Vol.Ritombamento_Pila 2      | 579.83 mq  | 0.00 mc    | 1257.99 mc |
| Vol.Ritombamento_Pila 3      | 750.46 mq  | 0.00 mc    | 1947.18 mc |
| Vol.Ritombamento_Spalla B    | 1232.10 mq | 0.00 mc    | 3349.91 mc |

NOTA: SOTTRARRE DAI VOLUMI DI RITOMBAMENTO I MC DELLE FONDAZIONI

**Sanas**  
GRUPPO FS ITALIANE  
Direzione Progettazione e Realizzazione Lavori

SGC Grosseto Fano (E78).  
Tratto Nodo di Arezzo (S. Zeno) - Selci Lama (E45).  
Adeguamento a 4 corsie del tratto Le Ville - Selci Lama (E45).  
Lotto 7.

PROGETTO DEFINITIVO PG 364

ANAS - DIREZIONE PROGETTAZIONE E REALIZZAZIONE LAVORI

|   |   |  |
|---|---|--|
| IL GEOLOGO<br>Dott. Geol. Salvatore Morino<br>Ordine dei geologi della Regione Lazio n. 1069  | PROGETTISTI SPECIALISTICI (Mandatari)<br>Ing. Ambrogio Signorelli<br>Ordine Ingegneri Provincia di Roma n. A55111 | PROGETTAZIONE ATI:<br><b>GPINGEGNERIA</b><br>GESTIONE PROGETTI INGEGNERIA s.r.l. (Mandatari) |
| COORDINATORE PER LA SICUREZZA IN FASE DI PROGETTAZIONE<br>Arch. Santo Salvatore Vermiglio<br>Ordine Architetti Provincia di Reggio Calabria n. 1270 | Ing. Moreno Panfilì<br>Ordine Ingegneri Provincia di Perugia n. A2857   | (Mandatari)  |
| L'ARCHITETTO<br>Dott.ssa Maria Grazia Liseno<br>Ordine Architetti Provincia di Roma n. 15754  | Ing. Stefano Müller<br>Ordine Ingegneri Provincia di Roma n. 15754  | (Mandatari)  |
| VISTO: IL RESP. DEL PROCEDIMENTO<br>Ing. Michele Consumi  | Ing. Giuseppe Resto<br>Ordine Ingegneri Provincia di Roma n. 20629  | Dott. Ing. GIORGIO GUIDUCCI<br>Ordine Ingegneri Provincia di Roma n. 14035                   |

IL PROGETTISTA RESPONSABILE DELL'INTEGRAZIONE DELLE SCELTE SPECIALISTICHE (OPROV/20 ART 15 COMMA 2)  
Dott. Ing. GIORGIO GUIDUCCI  
Ordine Ingegneri Provincia di Roma n. 14035

OPERE D'ARTE MINORI - Cavalcavia  
CV.03 - Cavalcavia su VS.02 - SP.42  
Pianta scavi

| CODICE PROGETTO                   | NOME FILE   | REVISIONE  | SCALA                  |
|-----------------------------------|---|------------|------------------------|
| COMP. PROGETTO<br>DP LO702G D2110 | TOOCV03STRDQ2B  |            |                        |
| ELAB. ELAB. T00C03STRDQ2B         |   | B          | 1:200                  |
| D                                 |   |            |                        |
| C                                 |   |            |                        |
| B                                 | Revisione per Intr. ANAS Prot. CDG.U.0439522 23-05-2024 | Giugno '24 | Rovere Müller Guiducci |
| A                                 | Emissione   | Marzo '24  | Rovere Müller Guiducci |
| REV. DESCRIZIONE                  | DATA  | REDATTO    | VERIFICATO APPROVATO   |