


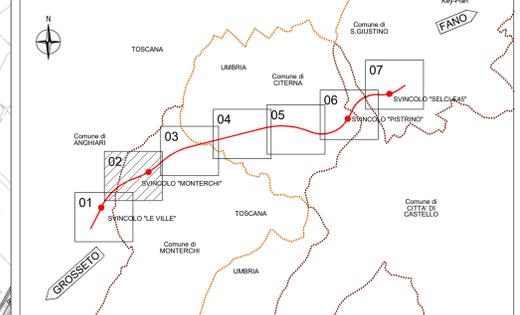

REGIONE : TOSCANA  
 PROVINCIA : AREZZO  
 COMUNE : ANGIARI



TM.01		
Lunghezza [m]	Area sezione spalle (mq)	V [mc]
10.50	7.00	73.500

TM.02		
Lunghezza [m]	Area sezione spalle (mq)	V [mc]
8.30	11.50	95.450

TM.03		
Lunghezza [m]	Area sezione spalle (mq)	V [mc]
4.30	10.50	45.150

TM.04		
Lunghezza [m]	Area sezione spalle (mq)	V [mc]
4.50	6.500	29.250


TM.05		
Lunghezza [m]	Area sezione spalle (mq)	V [mc]
9.70	29.000	281.300

PAV03		
Area [m2]	H [m]	V [mc]
1856	0.60	1113.60

PAV04		
Area [m2]	H [m]	V [mc]
6133	0.60	3679.80

ED01		
Area [m2]	H [m]	V [mc]
17.50	4.00	70.000

REGIONE : TOSCANA  
 PROVINCIA : AREZZO  
 COMUNE : MONTERCHI

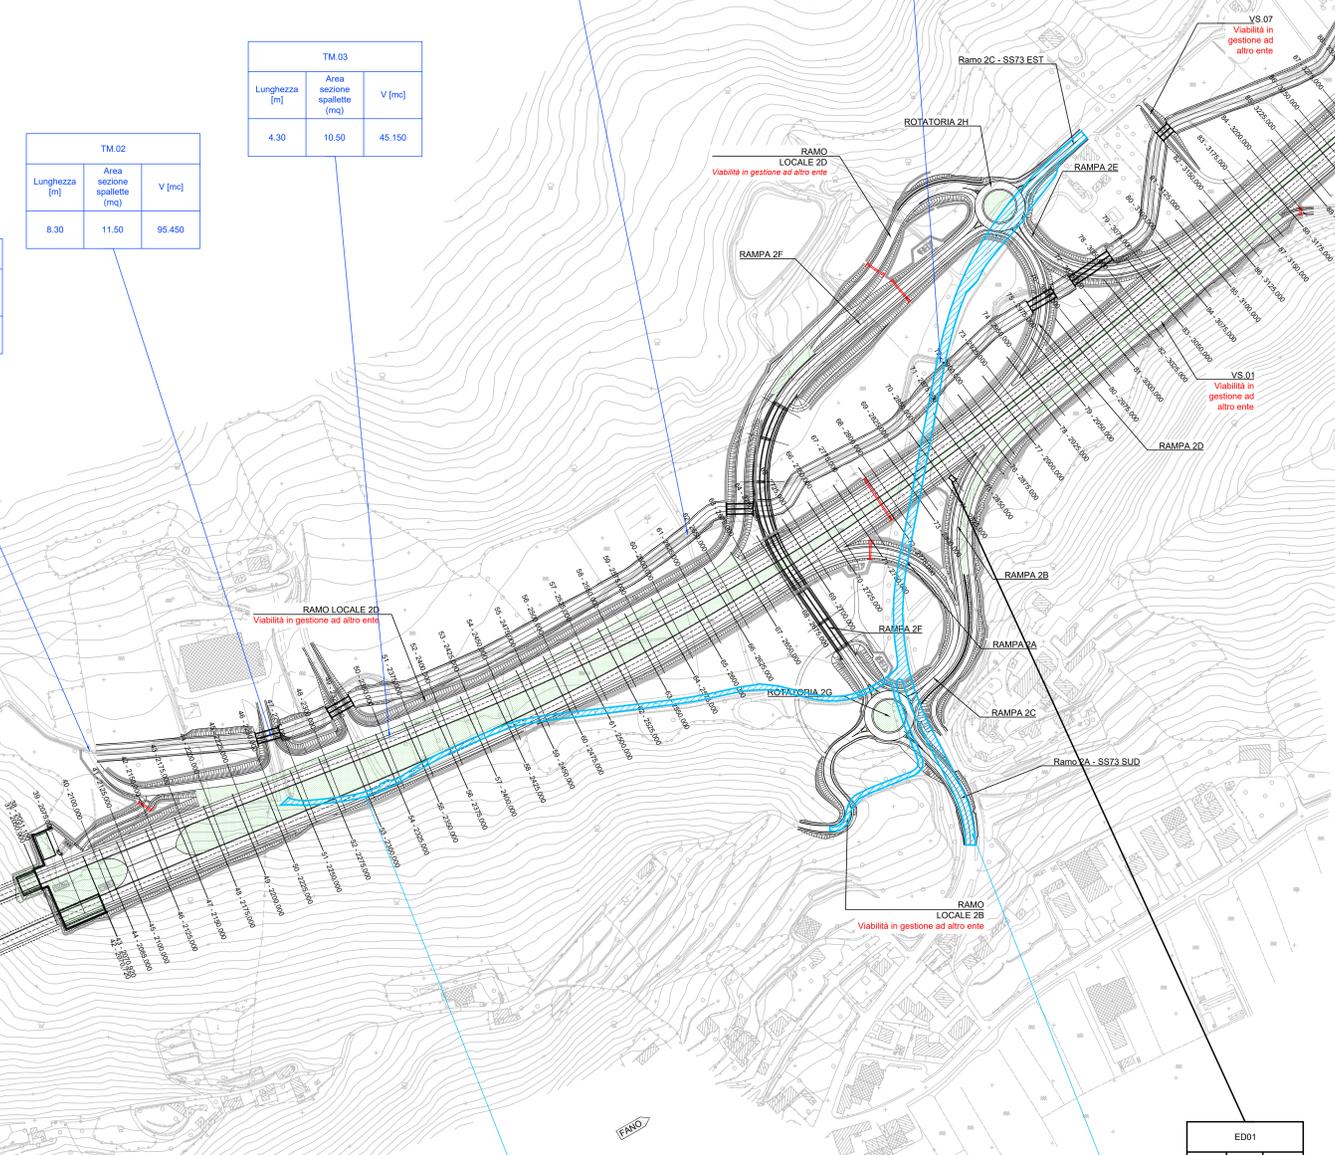

**Sanas**  
GRUPPO FS ITALIANE  
Direzione Progettazione e Realizzazione Lavori

SGC Grosseto Fano (E78).  
 Tratto Nodo di Arezzo (S. Zeno) - Selci Lama (E45).  
 Adeguamento a 4 corsie del tratto Le Ville - Selci Lama (E45).  
 Lotto 7.

PROGETTO DEFINITIVO PG 364

ANAS - DIREZIONE PROGETTAZIONE E REALIZZAZIONE LAVORI

IL GEOLOGO Dott. Geol. Salvatore Morino Ordine dei geologi della Regione Lazio n. 1069	IL CATASTRALISTA Ing. Giovanni Signorelli Ordine degli Ingegneri Provincia di Roma n. A55111	PROGETTAZIONE ATI: (Mandatario) <b>GIPI INGEGNERIA</b> GESTIONE PROGETTI INGEGNERIA s.r.l.
COORDINATORE PER LA SICUREZZA IN FASE DI PROGETTAZIONE Arch. Santo Salvatore Virmiglio Ordine Architetti Provincia di Reggio Calabria n. 1270	Ing. Moreno Panfilì Ordine Ingegneri Provincia di Perugia n. A2857	(Mandatario) <b>coopprogetti</b> <b>engeko</b>
L'ARCHEOLOGO Dott.ssa Maria Grazia Liseno (Decreto MIACAT n. 1646)	Ing. Claudio Müller Ordine Ingegneri Provincia di Roma n. 15754	(Mandatario) <b>INGENIERIA</b>
VISTO: IL RESP. DEL PROCEDIMENTO Ing. Michele Consumi	Ing. Giovanni Saraci Ordine Ingegneri Provincia di RC n. A2895	IL PROGETTISTA RESPONSABILE DELL'INTEGRAZIONE DELLE SCELTE SPECIALISTICHE (DPR/207/20 ART. 15 COMMA 2) Dott. Ing. GIORGIO GUIDUCCI Ordine Ingegneri Provincia di Roma n. 14055
VISTO: IL RESP. DEL PROGETTO Arch. Panfil. Marco Calzavara	Ing. Giuseppe Resto Ordine Ingegneri Provincia di Roma n. 20629	

Progetto Stradale  
 Demolizioni  
 Planimetria di Progetto  
 Tav. 02 di 07

CODICE PROGETTO	NOME FILE	REVISIONE	SCALA
COMP. PROGETTO DP LO702G D2110	TOODED0TRAPP02B	B	1:2000

REV.	DESCRIZIONE	DATA	REDATTO	VERIFICATO	APPROVATO
D					
C					
B	Revisione per Intr. ANAS Prot. CDG.U.0439522 23-05-2024	Giugno '24	Flume	Signorelli	Guiducci
A	Emissione	Marzo '24	Flume	Signorelli	Guiducci