



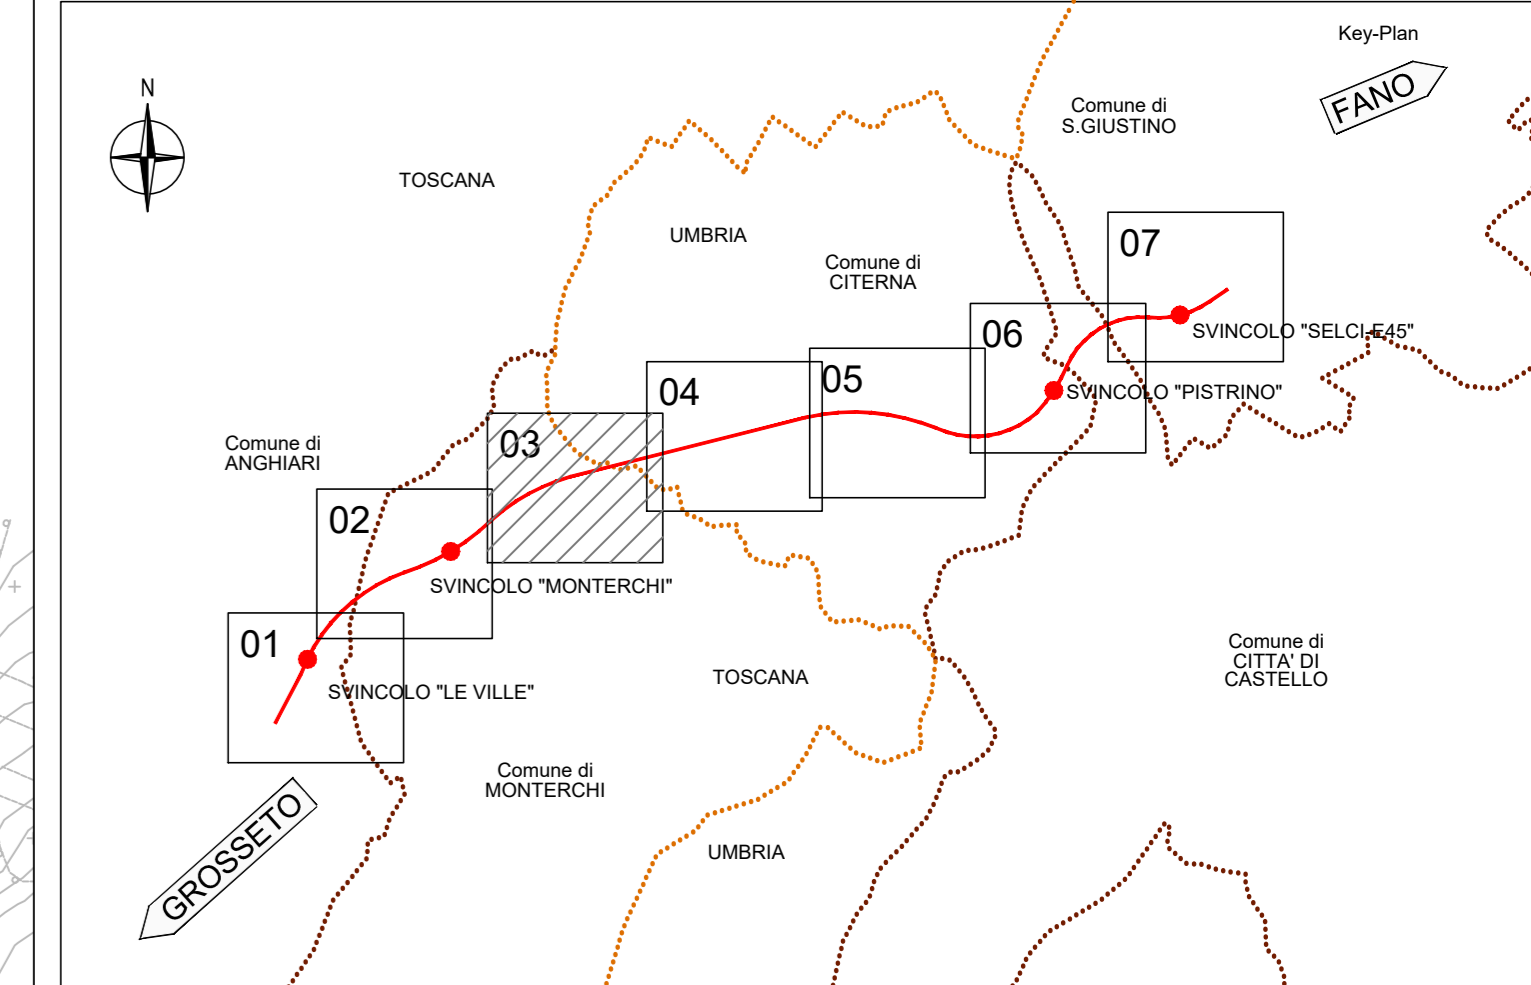

REGIONE : UMBRIA  
 PROVINCIA : PERUGIA  
 COMUNE : CITERNA

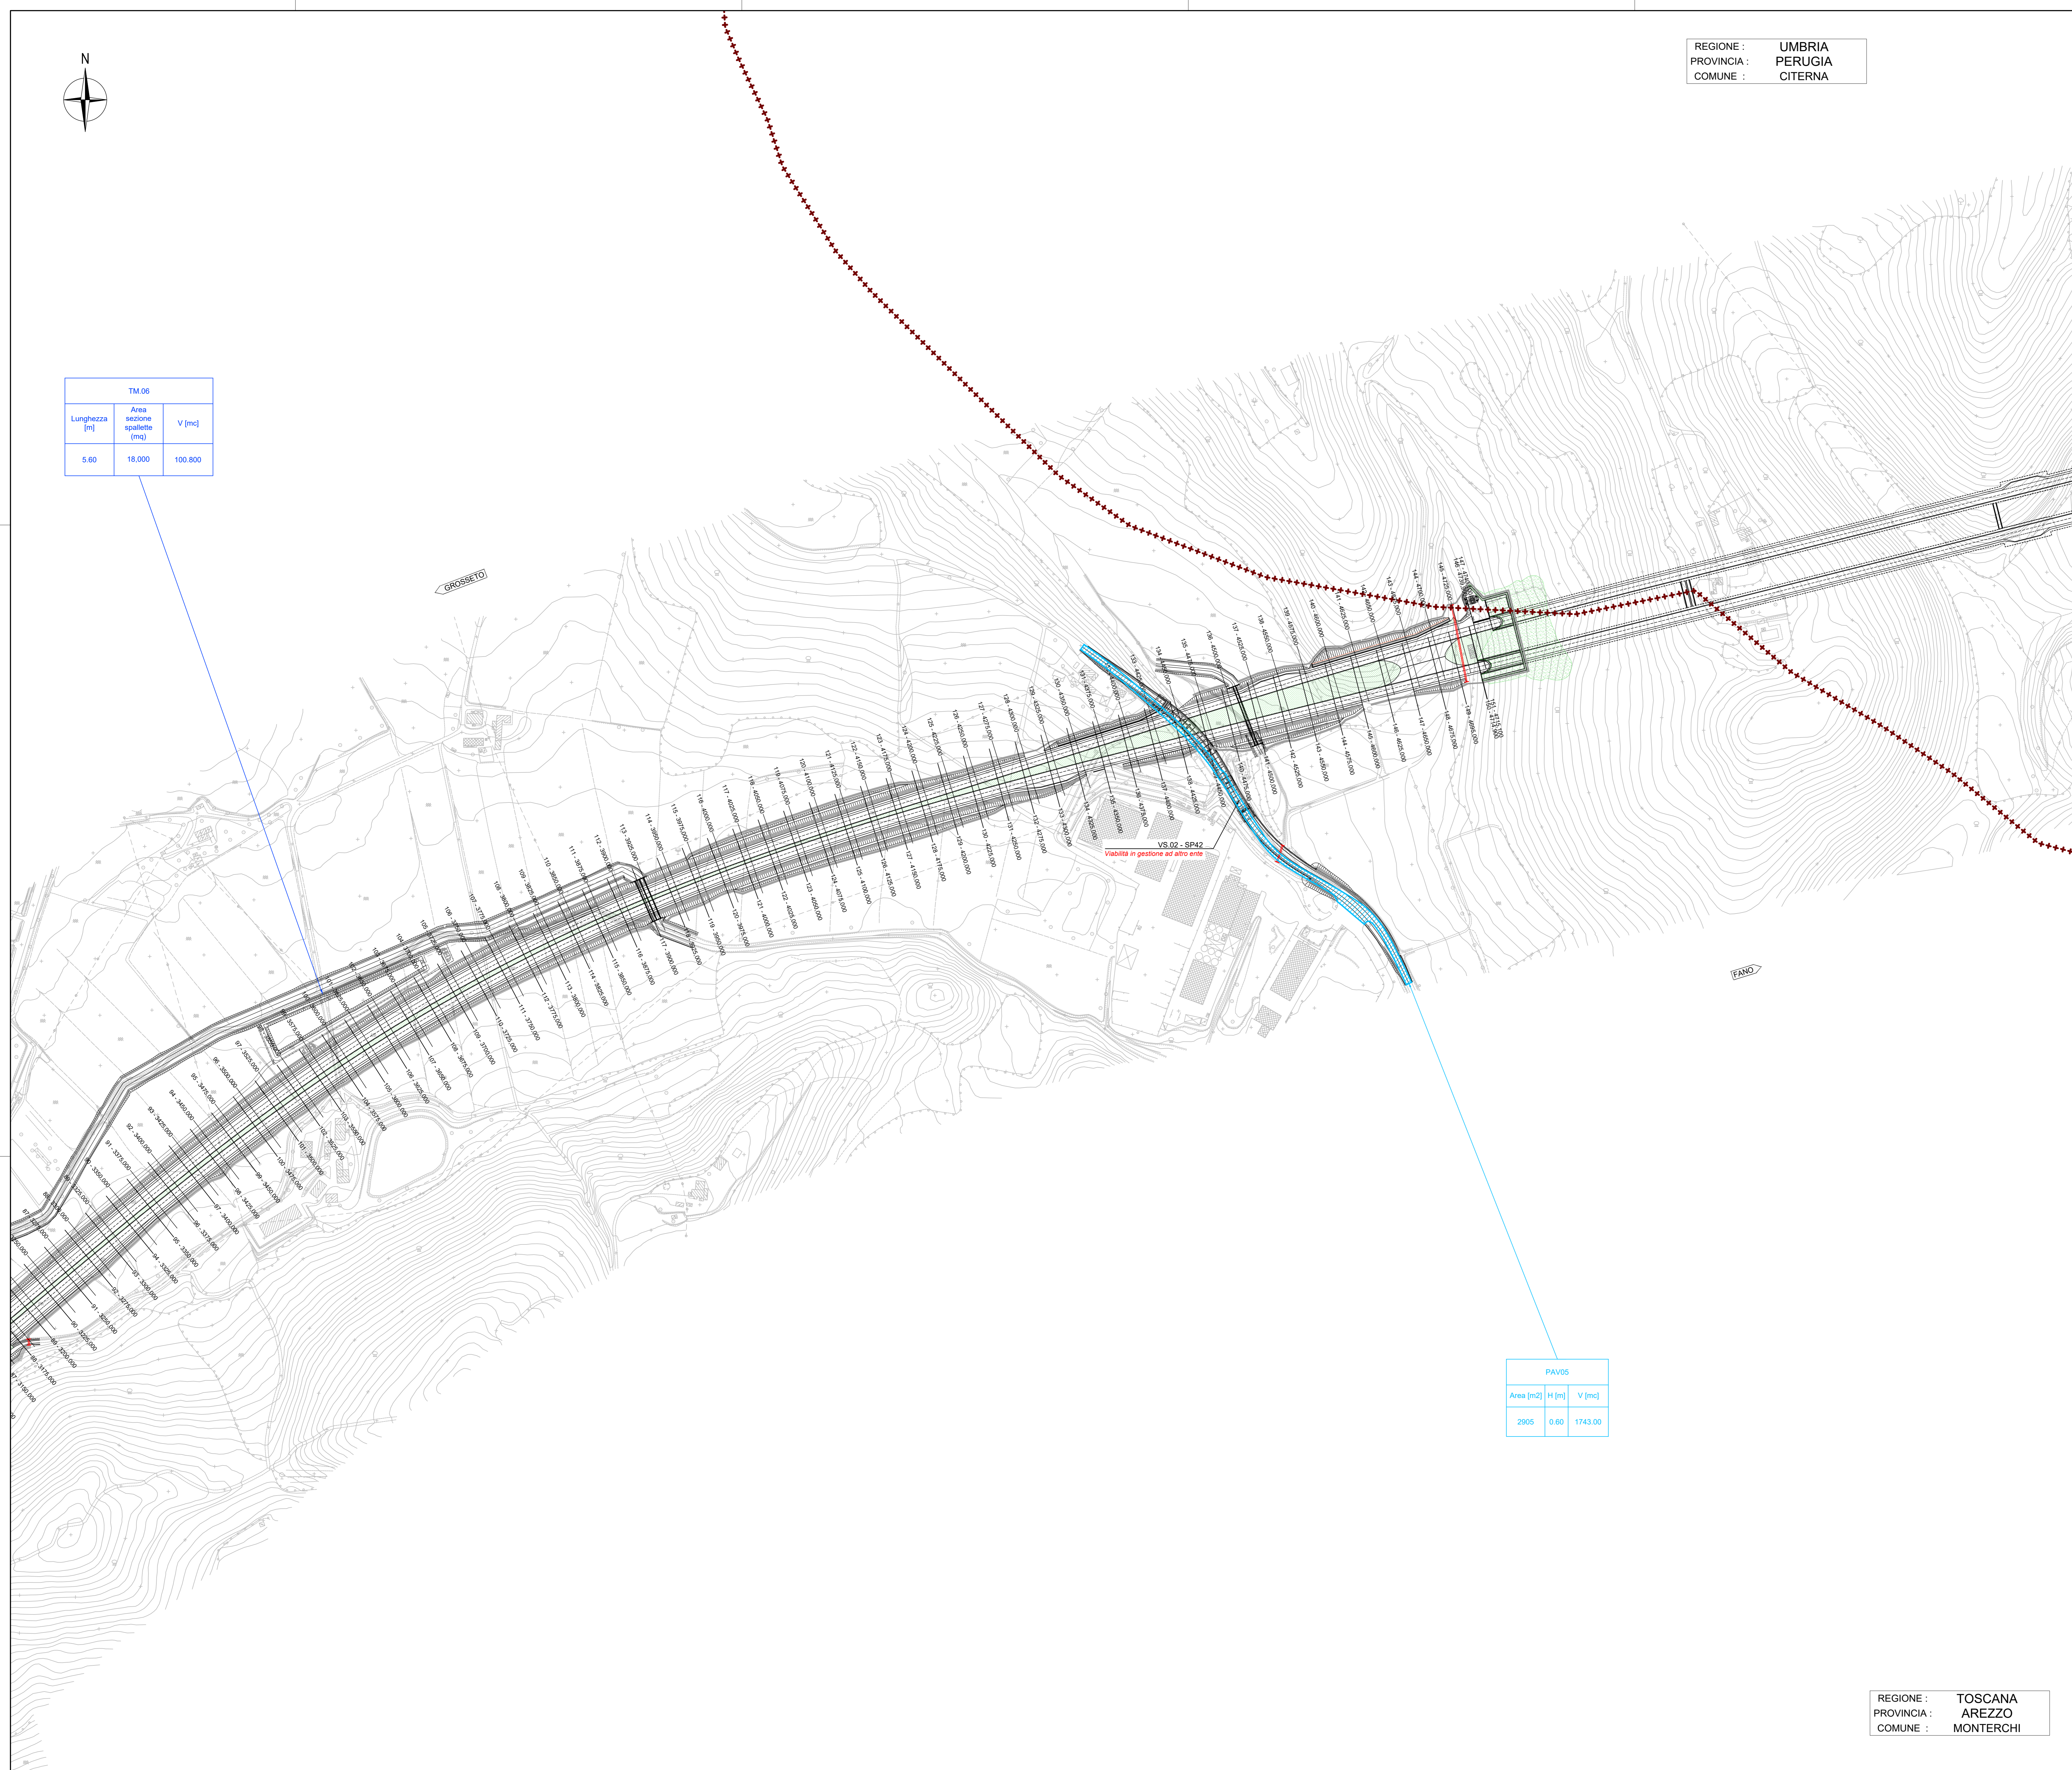

TM.05		
Lunghezza [m]	Area sezione spallette (mq)	V [mc]
5.60	18.000	100.800



PAV05		
Area [m2]	H [m]	V [mc]
2805	0.60	1743.00

REGIONE : TOSCANA  
 PROVINCIA : AREZZO  
 COMUNE : MONTERCHI

**Sanas**  
GRUPPO FS ITALIANE  
Direzione Progettazione e Realizzazione Lavori

SGC Grosseto Fano (E78).  
 Tratto Nodo di Arezzo (S. Zeno) - Selci Lama (E45).  
 Adeguamento a 4 corsie del tratto Le Ville - Selci Lama (E45).  
 Lotto 7.

PROGETTO DEFINITIVO PG 364

ANAS - DIREZIONE PROGETTAZIONE E REALIZZAZIONE LAVORI

IL GEOLOGO Dott. Geol. Salvatore Morino Ordine dei geologi della Regione Lazio n. 1069	INGEGNERI Ing. Giovanni Saroli Ordine Ingegneri Provincia di RC n. A2895	PROGETTAZIONE ATI: (Mandatario) <b>GP INGENNERIA</b> GESTIONE PROGETTI INGEGNERIA s.r.l. (Mandatante)
COORDINATORE PER LA SICUREZZA IN FASE DI PROGETTAZIONE Arch. Santo Salvatore Virmiglio Ordine Architetti Provincia di Reggio Calabria n. 1270	Ing. Moreno Paffili Ordine Ingegneri Provincia di Perugia n. A2857 (Mandatante)	<b>cooprogetti</b> <b>engeko</b> DIREZIONE REGIONALE PER IL TERRITORIO E L'AMBIENTE
L'ARCHEOLOGO Dott.ssa Maria Grazia Liseno Ordine MIBACT n. 1646	Ing. Claudio Muller Ordine Ingegneri Provincia di Roma n. 15754 (Mandatante)	IL PROGETTISTA RESPONSABILE DELL'INTEGRAZIONE DELLE STRUTTURE SPECIALISTICHE (DPR207/2011 ART 15 COMMA 2) Dott. Ing. GIORGIO GUIDUCCI Ordine Ingegneri Provincia di Roma n. 14035
VISTO: IL RESP. DEL PROCEDIMENTO Ing. Michele Consumi	Ing. Giuseppe Resto Ordine Ingegneri Provincia di Roma n. 20629	
VISTO: IL RESP. DEL PROGETTO Arch. Pininf. Marco Calozza		

Progetto Stradale  
 Demolizioni  
 Planimetria di Progetto  
 Tav. 03 di 07

CODICE PROGETTO	NOME FILE	TOODEOTRAPP03B	REVISIONE	SCALA
COMP. PROGETTO	LV. ANNO N.PROG.			
DP LO702G D2110	CODICE ELAB.	T000E000TRAPP03	B	1:2000
D				
C				
B	Revisione per Intr. ANAS Prot. CDG.U.0439522 23-05-2024	Giugno '24	Flume	Signorelli Guiducci
A	Emissione	Marzo '24	Flume	Signorelli Guiducci
REV.	DESCRIZIONE	DATA	REDATTO	VERIFICATO
				APPROVATO