



GA01-02-03 - SEZIONE CORRENTE
SCALA 1:50

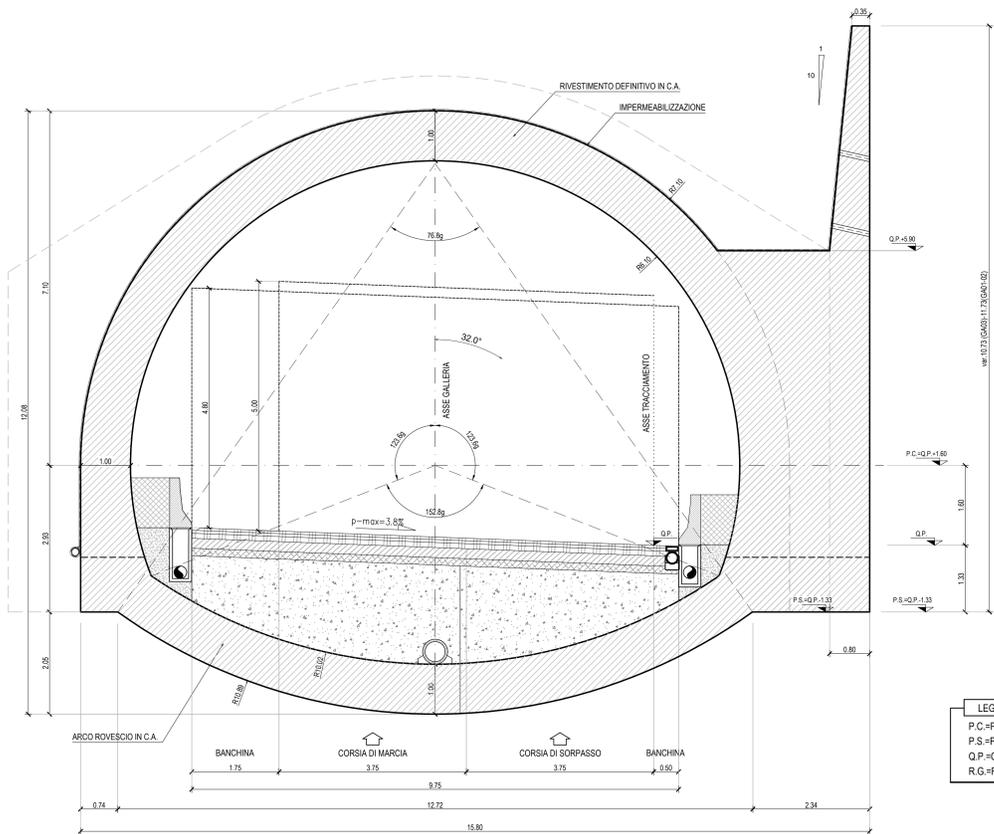


LEGENDA ACRONIMI
P.C.=PIANO DEI CENTRI
P.S.=PIANO DI SCAVO
Q.P.=QUOTA PROGETTO
R.G.=RIPRESA DI GETTO

GA01-02-03 - MURO FRONTALE
SCALA 1:50

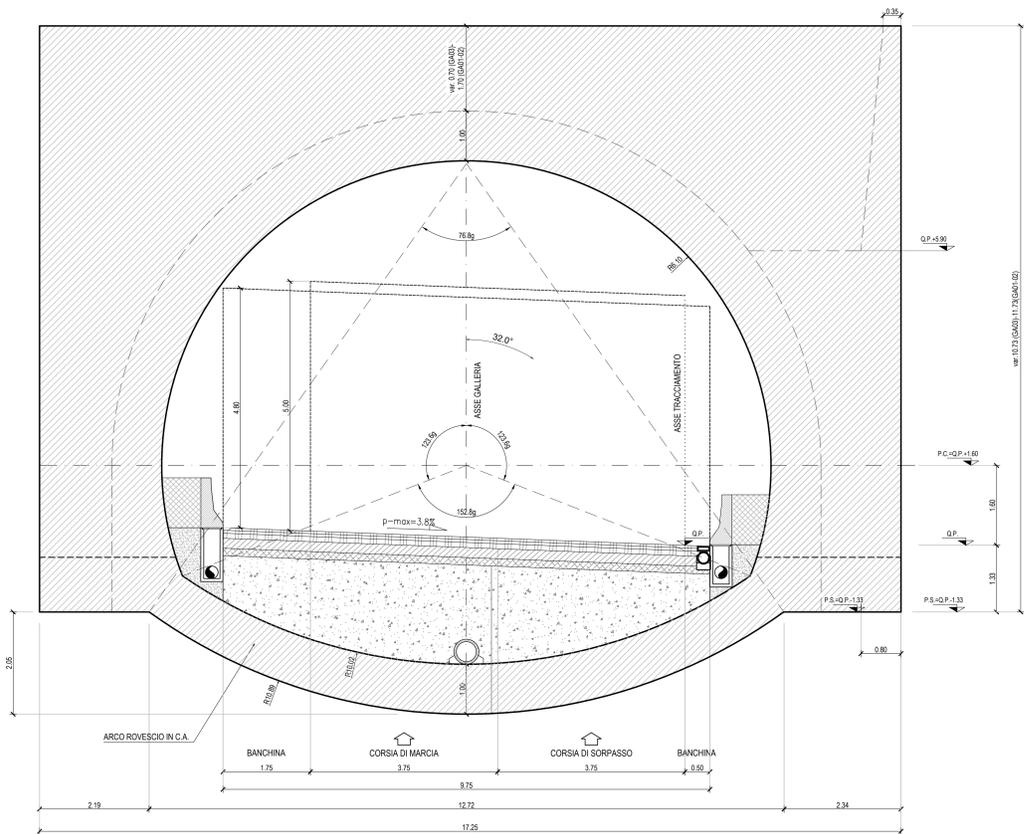


GA04 - SEZIONE CORRENTE
SCALA 1:50

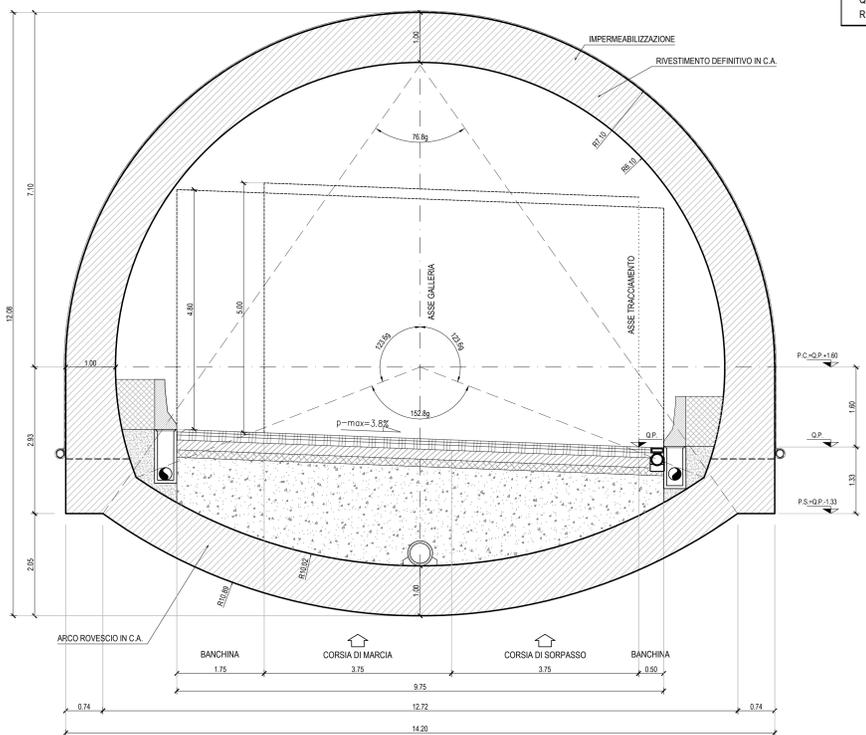

LEGENDA ACRONIMI
P.C.=PIANO DEI CENTRI
P.S.=PIANO DI SCAVO
Q.P.=QUOTA PROGETTO
R.G.=RIPRESA DI GETTO

GA04 - MURO FRONTALE
SCALA 1:50

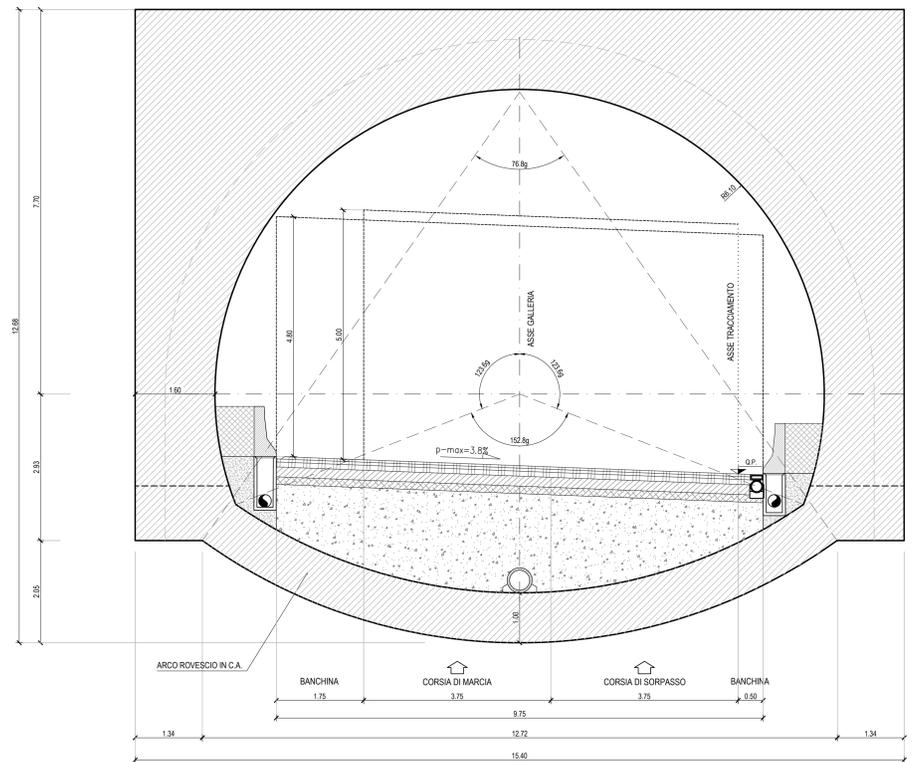

VOLUMI CLS
GA04-sezione corrente
L=15.0m
Murette e arco rovescio: 15.3 mc/m

VOLUMI CALCESTRUZZO	
GA01-02-03 - sezione corrente	GA04 - sezione corrente
Murette e arco rovescio: 18.5 mc/m	Murette e arco rovescio: 15.3 mc/m
Piedritti e calotta: 37.8 mc/m	Piedritti e calotta: 25.1 mc/m
GA01-02-03 - muro frontale	GA04 - muro frontale
Murette e arco rovescio: 20.8 mc	Murette e arco rovescio: 17.2 mc
Elevazione: 103.0 mc	Elevazione: 68.0 mc

SVILUPPI CARPENTERIE	
SEZIONI CORRENTI	
GA01:	L = 21.3m
GA02:	L = 22.0m
GA03:	L = 33.7m
GA04:	L = 15.0m
MURI FRONTALI: L = 1.0m	

Sanas
GRUPPO FS ITALIANE
Direzione Progettazione e Realizzazione Lavori

SGC Grosseto Fano (E78).
Tratto Nodo di Arezzo (S. Zeno) - Selci Lama (E45).
Adeguamento a 4 corsie del tratto Le Ville - Selci Lama (E45).
Lotto 7.

PROGETTO DEFINITIVO PG 364

ANAS - DIREZIONE PROGETTAZIONE E REALIZZAZIONE LAVORI

IL GEOLOGO Dott. Geol. Salvatore Monno Ordine dei geologi della Regione Lazio n. 1069	IL GEOMETRA Ing. Giovanni Saponi Ordine Ingegneri Provincia di Roma n. 15754	PROGETTAZIONE ATI: (Mandatari) GP INGENNERIA GESTIONE PROGETTI INGEGNERIA s.r.l.
COORDINATORE PER LA SICUREZZA IN FASE DI PROGETTAZIONE Arch. Santo Salvatore Virmiglio Ordine Architetti Provincia di Reggio Calabria n. 1270	Ing. Claudio Müller Ordine Ingegneri Provincia di Perugia n. A2057	(Mandante) cooprogetti engeko
L'ARCHITETTO Dott. ssa Maria Grazia Liseno Studio MARCHI n. 1646	Ing. Giovanni Saponi Ordine Ingegneri Provincia di RC n. A2895	(Mandante) INGENNERIA
VISTO: IL RESP. DEL PROCEDIMENTO Ing. Michele Consumi	Ing. Giuseppe Resto Ordine Ingegneri Provincia di Roma n. 20629	IL PROGETTISTA RESPONSABILE DELL'INTEGRAZIONE DELLE SCELTE SPECIALISTICHE (DPR/207/20 ART. 15 COMMA 2) Dott. Ing. GIORGIO GIUDICCI Ordine Ingegneri Provincia di Roma n. 14055
VISTO: IL RESP. DEL PROGETTO Arch. Pininf. Marco Calozza		

OPERE D'ARTE MAGGIORI
Galleria Artificiale - Elaborati generali
Galleria Le Ville - Carpenteria Galleria Artificiale

CODICE PROGETTO	NOME FILE	REVISIONE	SCALA
COMP. PROGETTO DP LO702G D2110	TOOGA00STCP01A		1:50
ELAB. ELAB.	T00G0A000STCP01	A	

REV.	DESCRIZIONE	DATA	REDATTO	VERIFICATO	APPROVATO
A	Emissione per istr. ANAS Prot. CDG.U.0439522 23-05-2024	Giugno '24	A. Amoruso	A. Signorelli	G. Giudicci