


IMBOCCO OVEST - GALLERIA "LE VILLE"
Scala 1:200

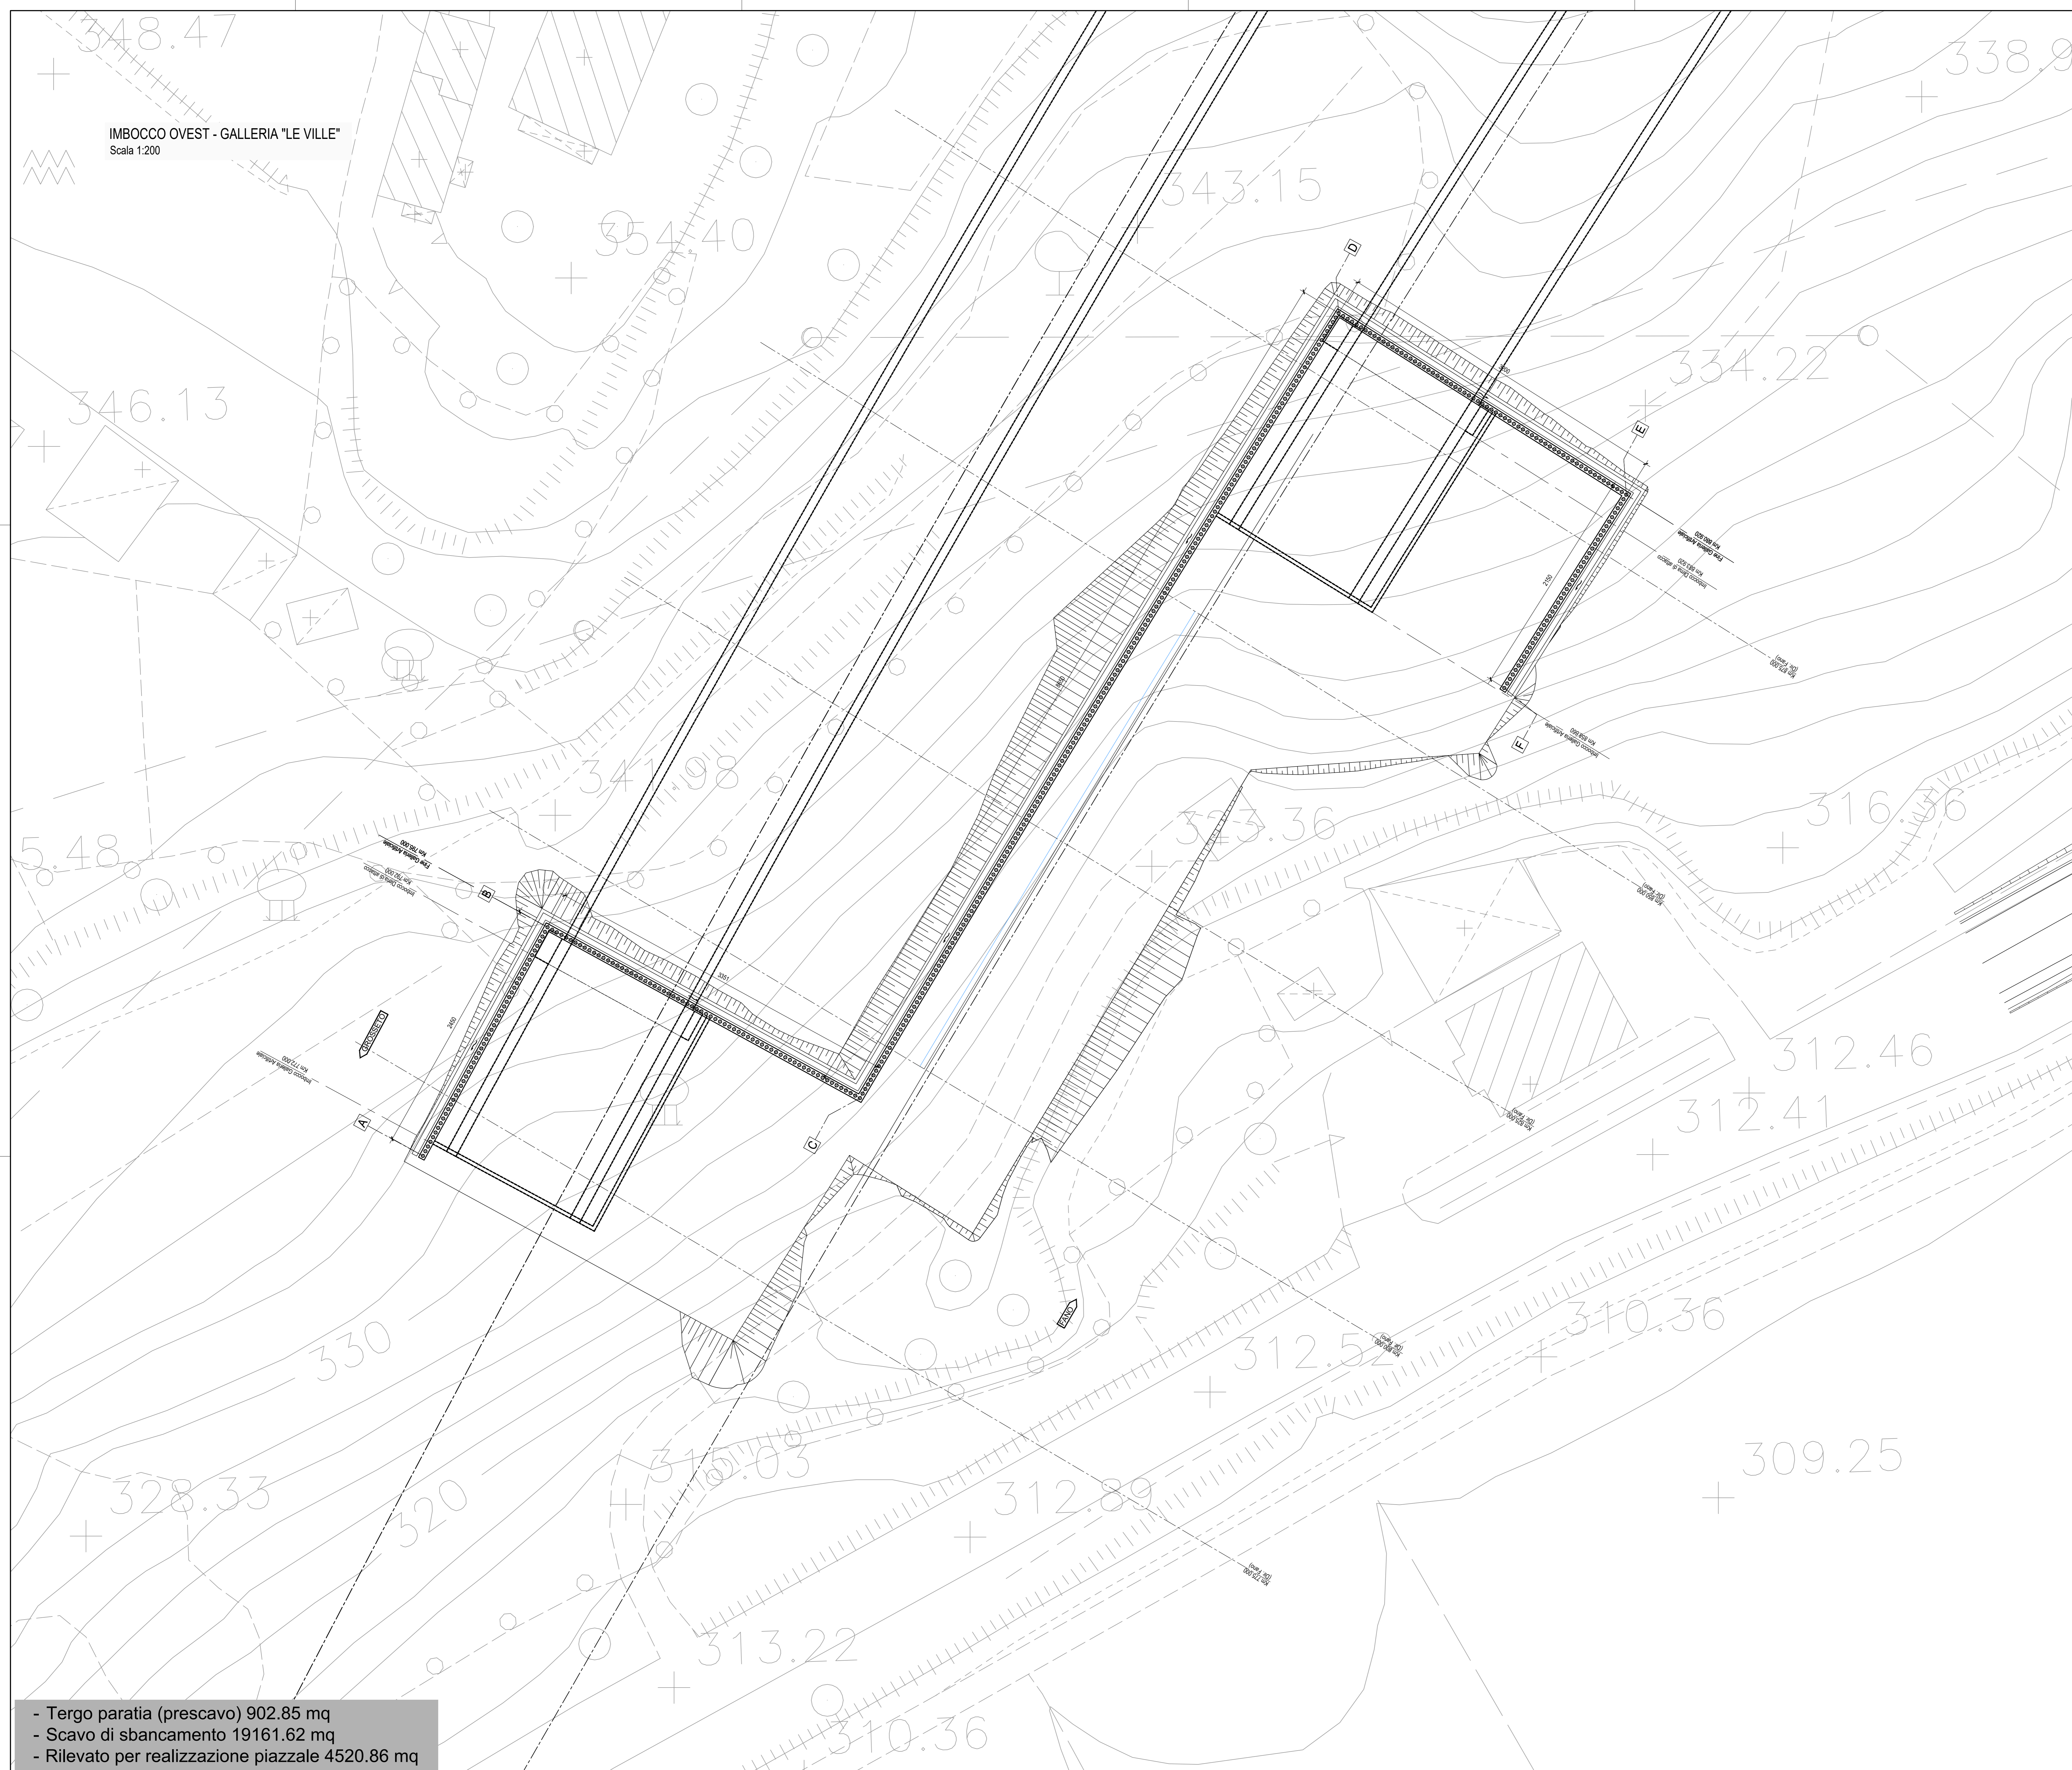

- Tergo paratia (prescavo) 902.85 mq
- Scavo di sbancamento 19161.62 mq
- Rilevato per realizzazione piazzale 4520.86 mq



DIREZIONE Progettazione e Realizzazione Lavori

**SGC Grosseto Fano (E78).
Tratto Nodo di Arezzo (S. Zeno) - Selci Lama (E45).
Adeguamento a 4 corsie del tratto Le Ville - Selci Lama (E45).
Lotto 7.**

PROGETTO DEFINITIVO PG 364

ANAS - DIREZIONE PROGETTAZIONE E REALIZZAZIONE LAVORI

<p>IL GEOLOGO Dott. Geol. Salvatore Morino Ordine dei geologi della Regione Lazio n. 1069</p> <p>COORDINATORE PER LA SICUREZZA IN FASE DI PROGETTAZIONE Arch. Santo Salvatore Virmiglio Ordine Architetti Provincia di Reggio Calabria n. 1270</p> <p>L'ARCHEOLOGO Dott.ssa Maria Grazia Liseno Ordine IMBACI n. 1646</p> <p>VEDI: IL RESP. DEL PROCEDIMENTO Ing. Michele Consummi</p> <p>VEDI: IL RESP. DEL PROGETTO Arch. Pininf. Marco Calzavara</p>	<p>INGEGNERI Ing. Moreno Paffili Ordine Ingegneri Provincia di Perugia n. A2857</p> <p>Ing. Claudio Muller Ordine Ingegneri Provincia di Roma n. 15754</p> <p>Ing. Giovanni Saraci Ordine Ingegneri Provincia di RC n. A2895</p> <p>Ing. Giuseppe Resto Ordine Ingegneri Provincia di Roma n. 20629</p>	<p>PROGETTAZIONE ATI: (Mandatario) GP INGENNERIA GESTIONE PROGETTI INGEGNERIA s.r.l.</p> <p>cooprogetti engeko</p> <p>IL PROGETTISTA RESPONSABILE DELL'INTEGRAZIONE DELLE SPECIALISTICHE (DPR207/2010 ART 15 COMMA 2): Dott. Ing. GIORGIO GUIDUCCI Ordine Ingegneri Provincia di Roma n. 14035</p>
--	--	---

OPERE D'ARTE MAGGIORI
Galleria Artificiale - Imbocco ovest galleria Le Ville - Dir. Fano
Planimetria fase costruttiva

CODICE PROGETTO	NOME FILE	REVISIONE	SCALA
COMP. PROGETTO DP LO702G D2110	TOOGA010STPE01A		
	CODICE ELAB. T00G0A010STPE01	A	1:200

REV.	DESCRIZIONE	DATA	REDATTO	VERIFICATO	APPROVATO
A	Emissione per Istr. ANAS Prot. CDG.U.0439522 23-05-2024	Giugno '24	Amoruso	Signorelli	Guiducci