


IMBOCCO OVEST - GALLERIA "LE VILLE" - DIR. FANO
Scala 1:200

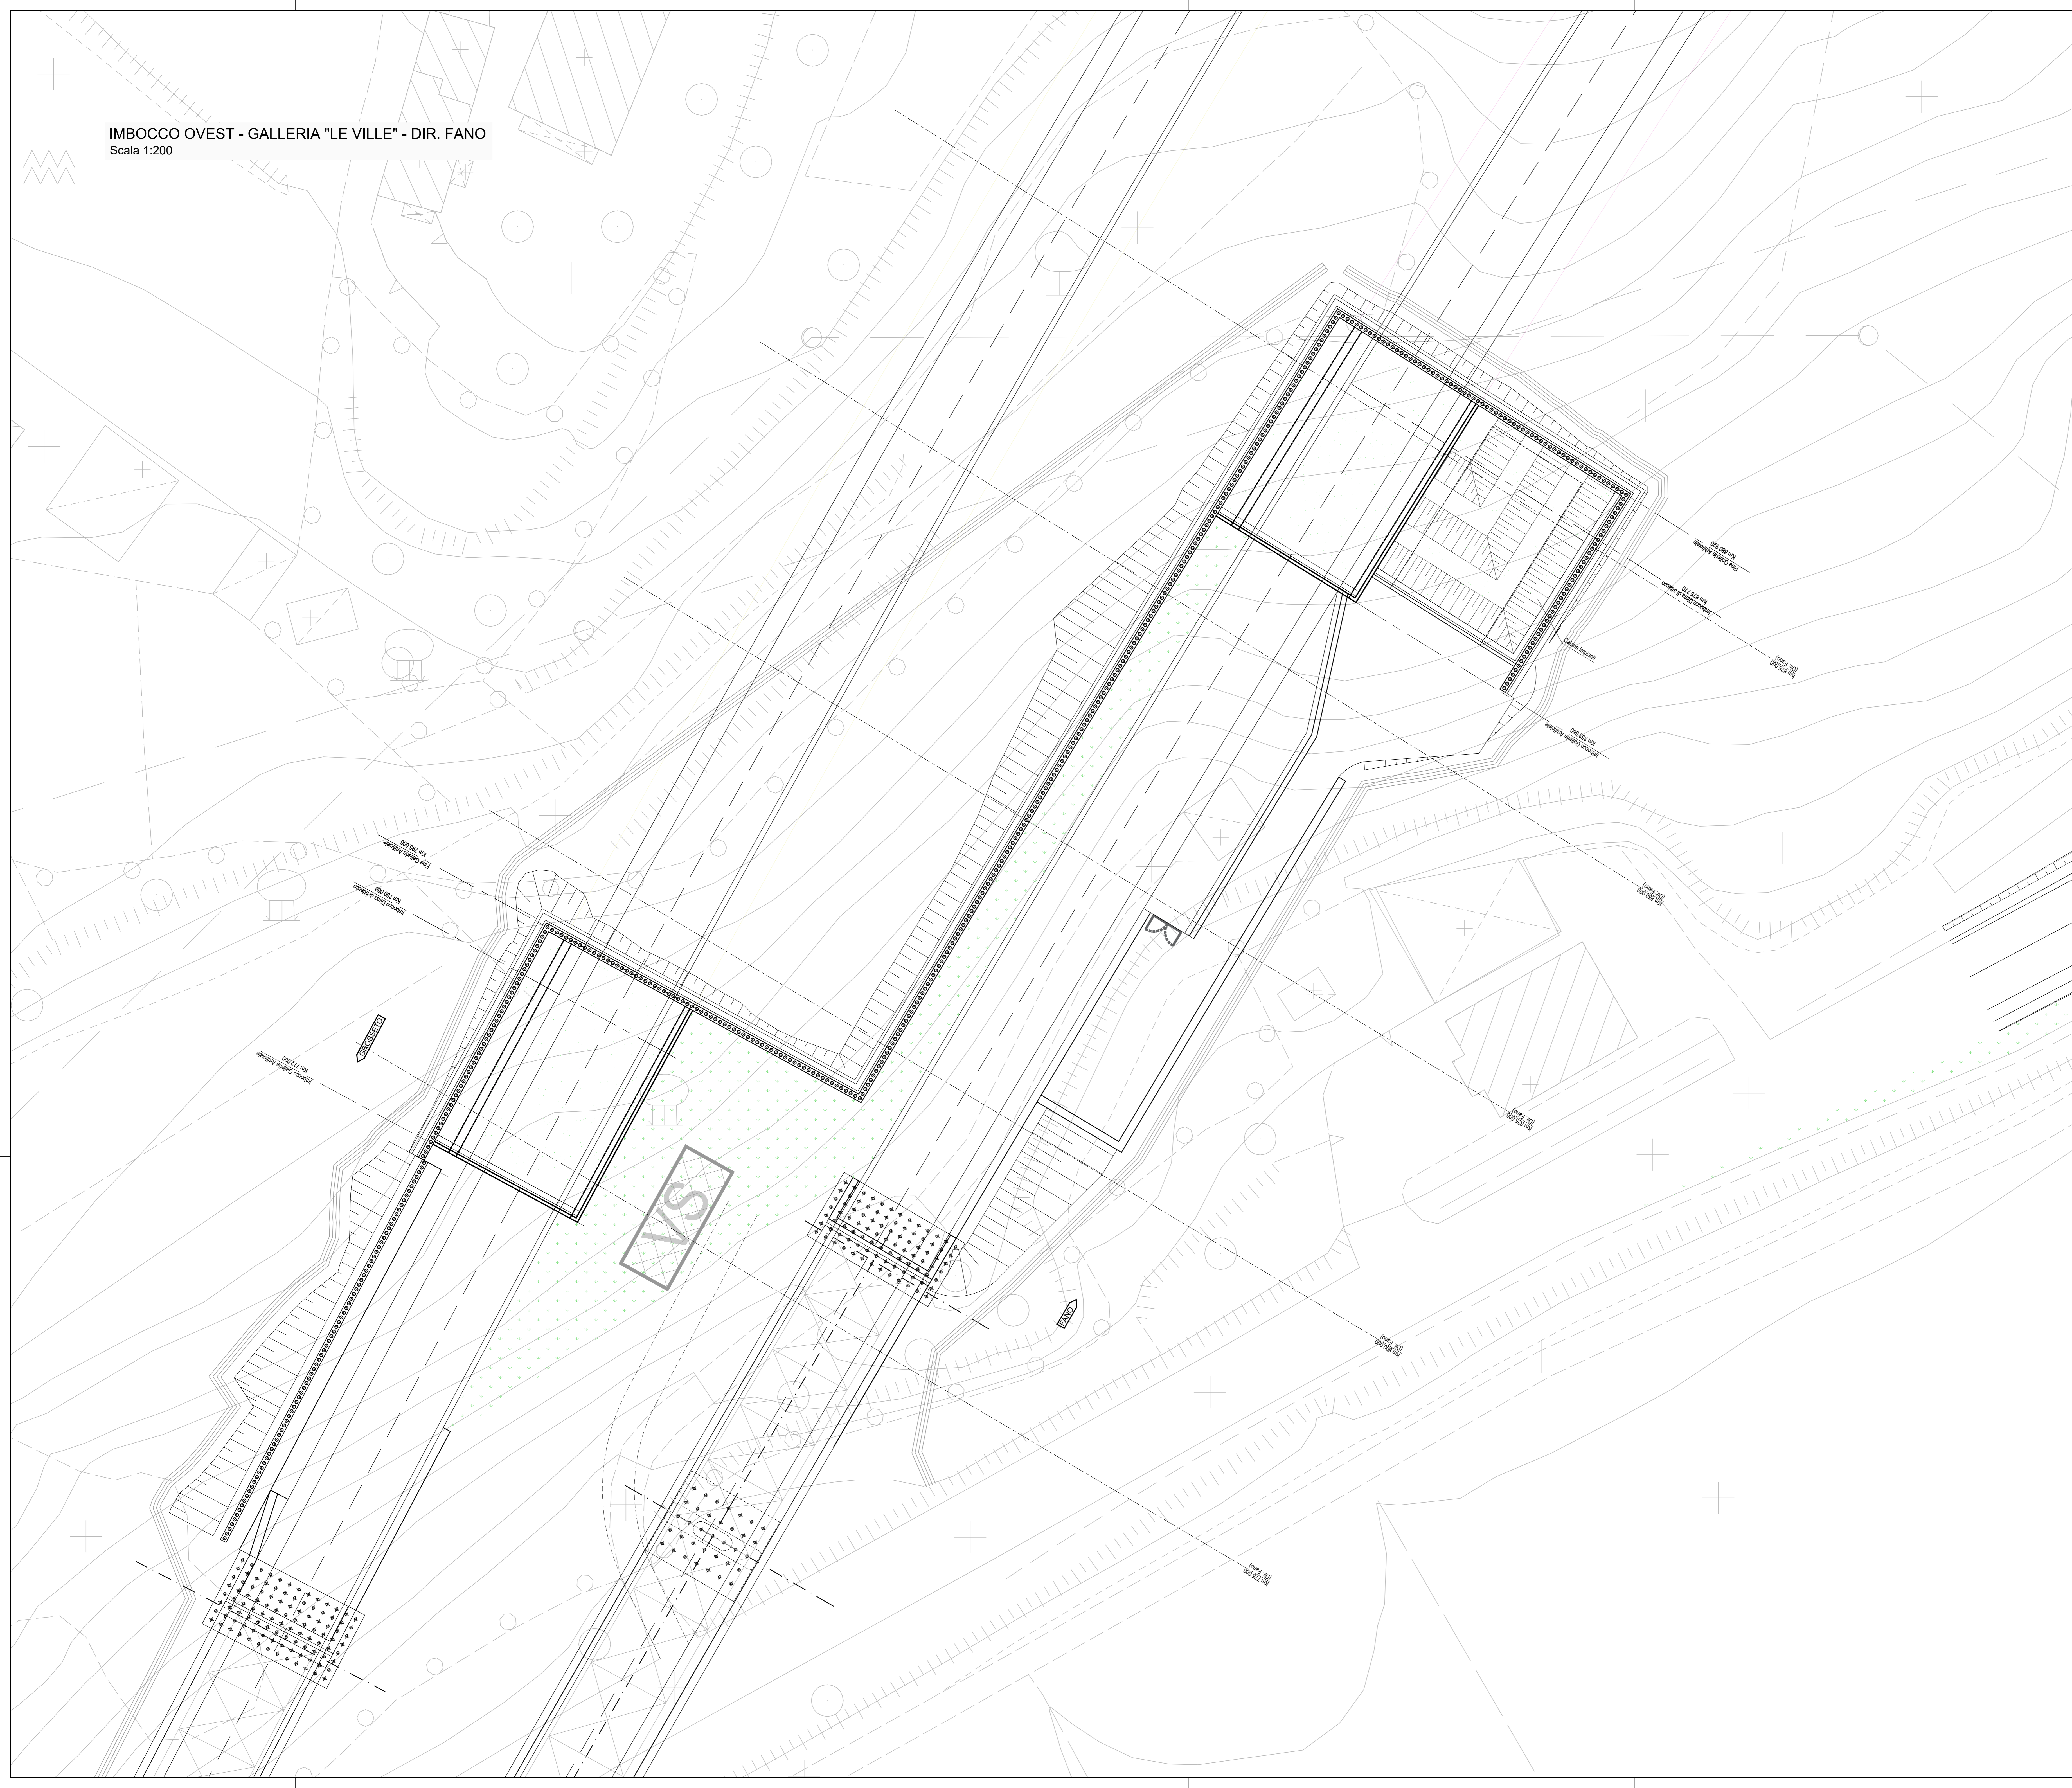



Direzione Progettazione e Realizzazione Lavori

**SGC Grosseto Fano (E78).
Tratto Nodo di Arezzo (S. Zeno) - Selci Lama (E45).
Adeguamento a 4 corsie del tratto Le Ville - Selci Lama (E45).
Lotto 7.**

PROGETTO DEFINITIVO	PG 364
ANAS - DIREZIONE PROGETTAZIONE E REALIZZAZIONE LAVORI	
IL GEOLOGO Dott. Geol. Salvatore Morino Ordine dei geologi della Regione Lazio n. 1069	PROGETTAZIONE AT: (Mandatario)
COORDINATORE PER LA SICUREZZA IN FASE DI PROGETTAZIONE Arch. Santo Salvatore Vermiglio Ordine Architetti Provincia di Reggio Calabria n. 1270	Dott. Ing. GIORGIO GUIDUCCI Ordine Ingegneri Provincia di Roma n. 14035
L'ARCHEOLOGO Dott.ssa Maria Grazia Liseno (Dato IMBACT n. 1646)	Dott. Ing. GIORGIO GUIDUCCI Ordine Ingegneri Provincia di Roma n. 14035
VISTO: IL RESP. DEL PROCEDIMENTO Ing. Michele Consummi	Dott. Ing. GIORGIO GUIDUCCI Ordine Ingegneri Provincia di Roma n. 14035
VISTO: IL RESP. DEL PROGETTO Arch. Pini/Marco Calzavara	Dott. Ing. GIORGIO GUIDUCCI Ordine Ingegneri Provincia di Roma n. 14035




OPERE D'ARTE MAGGIORI
Galleria Artificiale - Imbocco ovest galleria Le Ville - Dir. Fano
Planimetria fase finale

COMP. PROGETTO	LV. ANNO N. PROG.	NOME FILE	TOOGA010STPE02A	REVISIONE	SCALA
DP	LO702G	D21110	COOGE	T00G0A010STPE02	A
D					1:200
C					
B					
A	Emissione per Istr. ANAS Prot. CDG.U.0439522 23-05-2024	Giugno '24	Amoruso	Signorelli	Guiducci
REV.	DESCRIZIONE	DATA	REDATTO	VERIFICATO	APPROVATO