




PROFILO GA07 - DIR. FANO

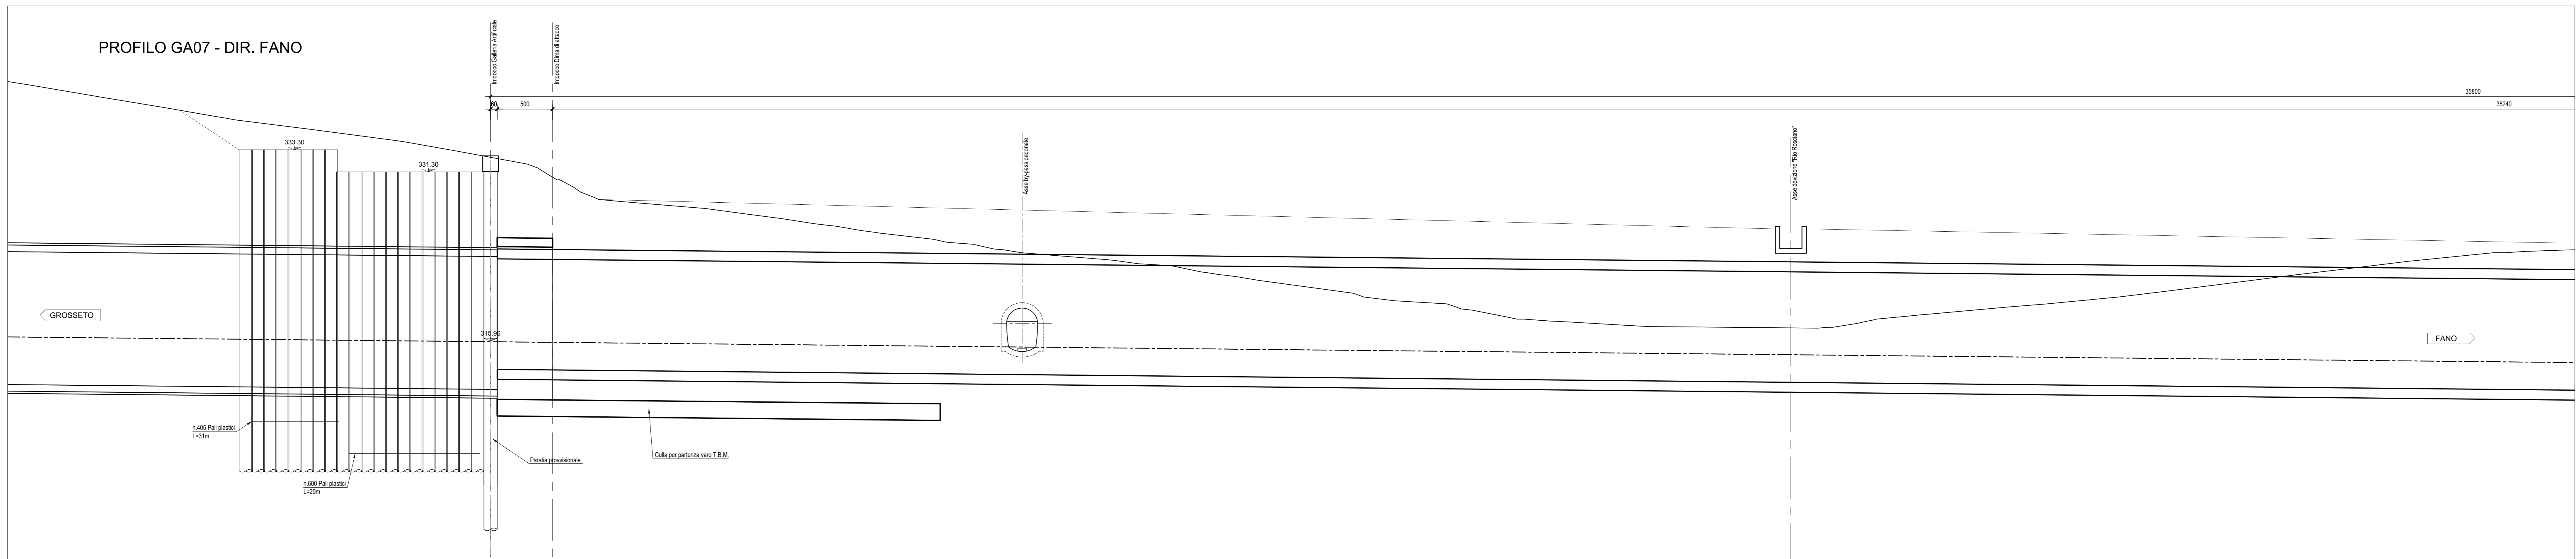

PROFILO GA07 - DIR. FANO

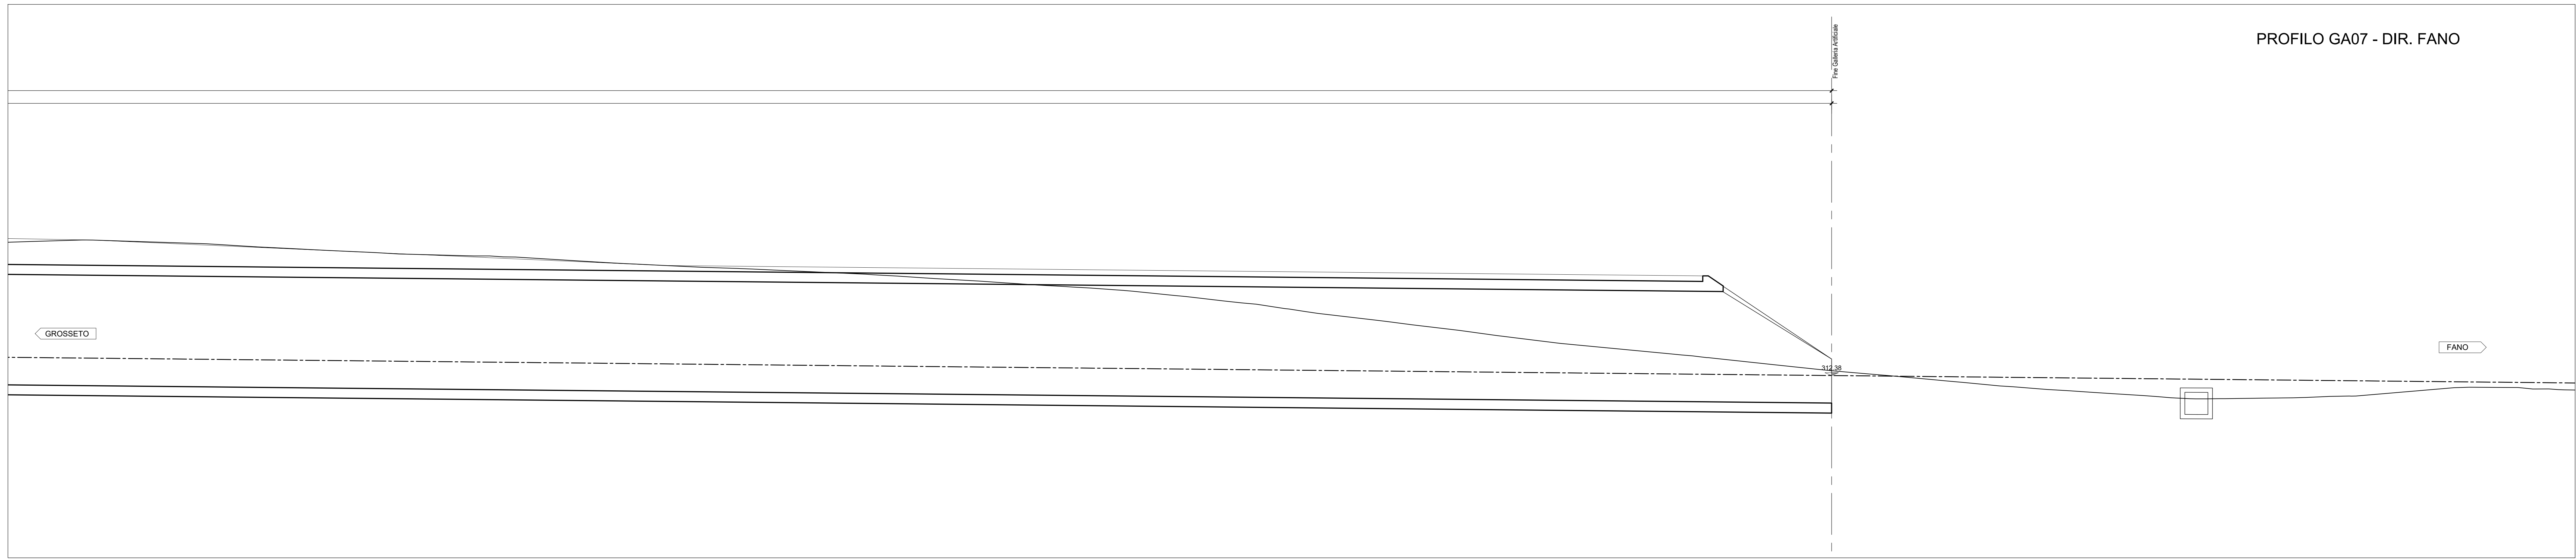

PROFILO GA05 - DIR. FANO

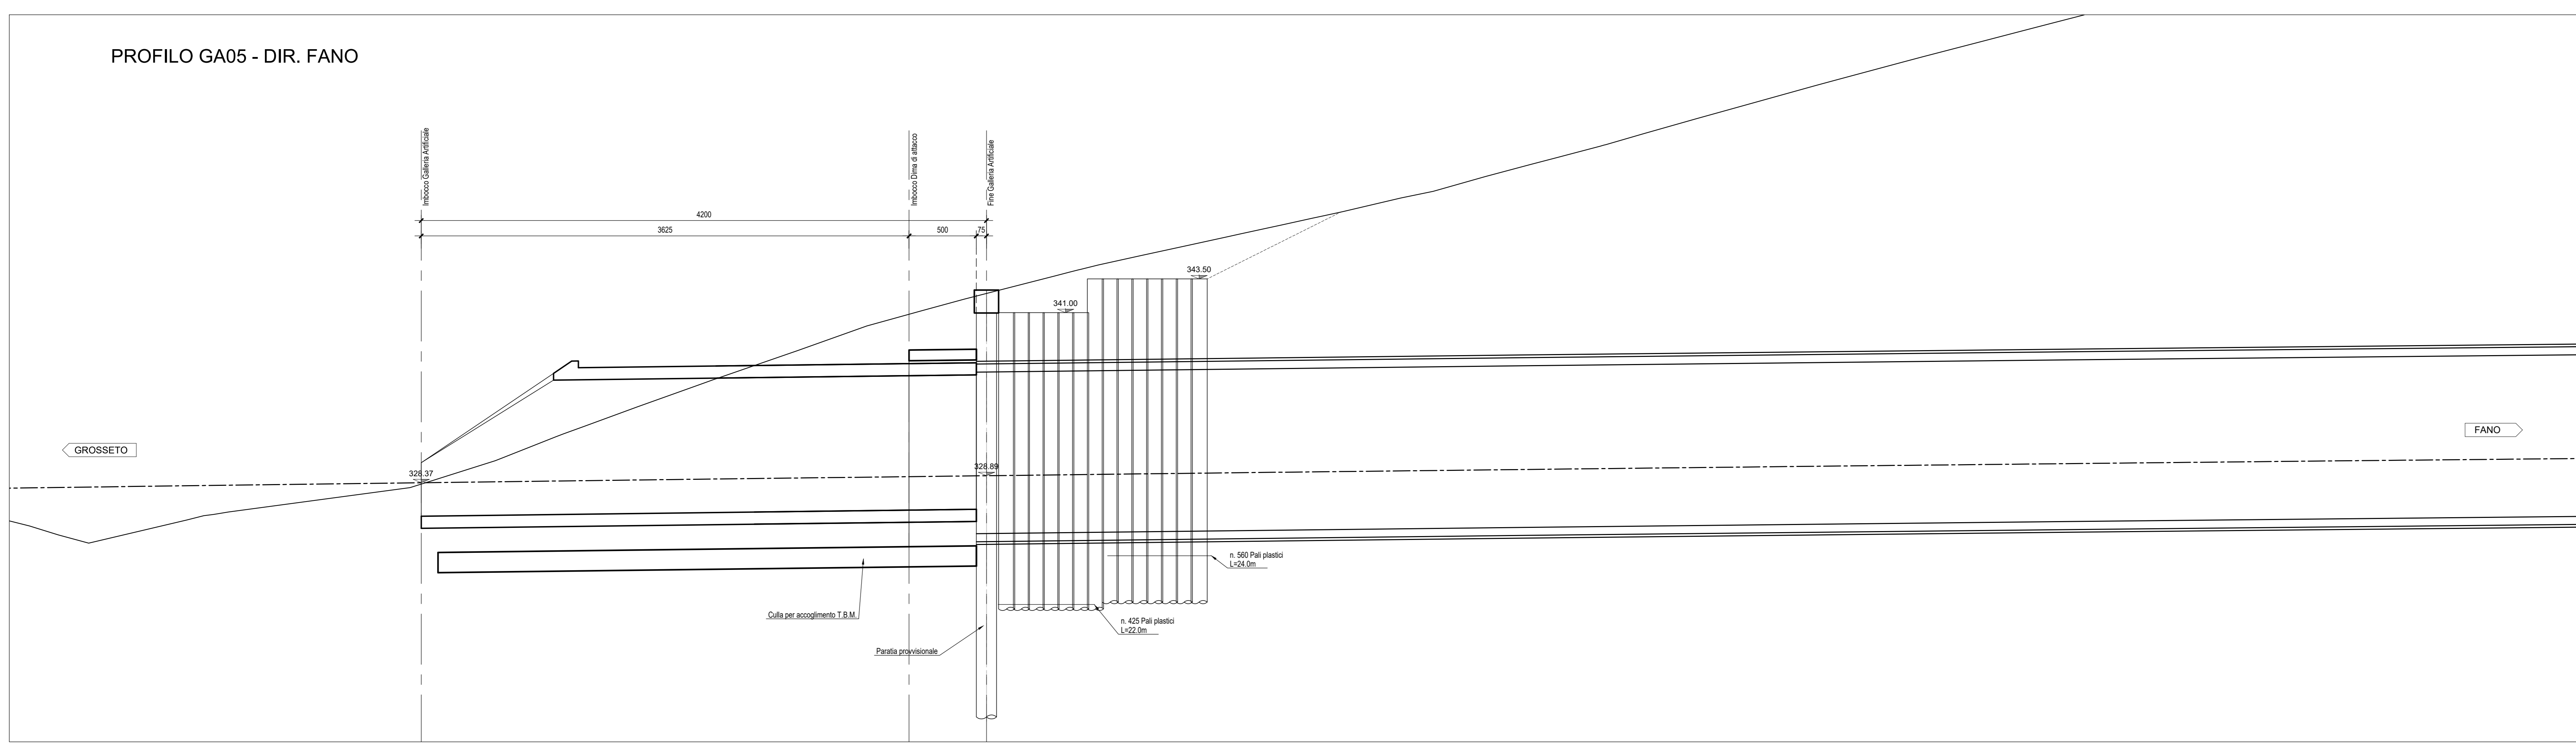



Direzione Progettazione e Realizzazione Lavori

**SGC Grosseto Fano (E78).
Tratto Nodo di Arezzo (S. Zeno) - Selci Lama (E45).
Adeguamento a 4 corsie del tratto Le Ville - Selci Lama (E45).
Lotto 7.**

PROGETTO DEFINITIVO PG 364

ANAS - DIREZIONE PROGETTAZIONE E REALIZZAZIONE LAVORI

<p>IL GEOLOGO Dott. Geol. Salvatore Morino Ordine dei geologi della Regione Lazio n. 1069</p> <p>COORDINATORE PER LA SICUREZZA IN FASE DI PROGETTAZIONE Arch. Santo Salvatore Vermiglio Ordine Architetti Provincia di Reggio Calabria n. 1270</p> <p>L'ARCHEOLOGO Dott.ssa Maria Grazia Liseno Elenco MIABACT n. 1446</p> <p>VISTO: IL RESP. DEL PROCEDIMENTO Ing. Michele Consummi</p> <p>VISTO: IL RESP. DEL PROGETTO Arch. Panof. Marco Calzosa</p>	<p>PROGETTAZIONE ATTI: Ing. Giovanni Signorelli Ordine Ingegneri Provincia di Roma n. A55111 (Mandatario)</p> <p>Ing. Moreno Panfili Ordine Ingegneri Provincia di Perugia n. A2857 (Mandatario)</p> <p>Ing. Claudio Muller Ordine Ingegneri Provincia di Roma n. 15754 (Mandatario)</p> <p>Ing. Giovanni Sarof Ordine Ingegneri Provincia di RC n. A2895</p> <p>Ing. Giuseppe Resta Ordine Ingegneri Provincia di Roma n. 20629</p>	<p>PROGETTAZIONE ATTI: (Mandatario)</p> <p>GP INGENNERIA GESTIONE PROGETTI INGEGNERIA s.r.l.</p> <p>coopprogetti engeko</p> <p>IL PROGETTISTA RESPONSABILE DELL'INTEGRAZIONE DELLE SCELTE STRUTTURALI SPECIALISTICHE (DPR/207/20 ART 15 COMMA 2) Dott. Ing. GIORGIO GIUDICCI Ordine Ingegneri Provincia di Roma n. 14055</p>
--	---	---

OPERE D'ARTE MAGGIORI
Galleria Artificiale - Imbocco ovest galleria Citerna - Dir. Fano
Profilo longitudinale

CODICE PROGETTO	NOME FILE	REVISIONE	SCALA
COMP. PROGETTO	LV. ANNO N.PROG.		
DP LO702G D2110	TOOGA050STFP01A	A	1:200
D			
C			
B			
A	Emisione per Istr. ANAS Prot. CDG.U.0439522 23-05-2024	Giugno '24	Mouro
REV.	DESCRIZIONE	DATA	REDAITTO VERIFICATO APPROVATO