




PROFILO GA07 - DIR. FANO

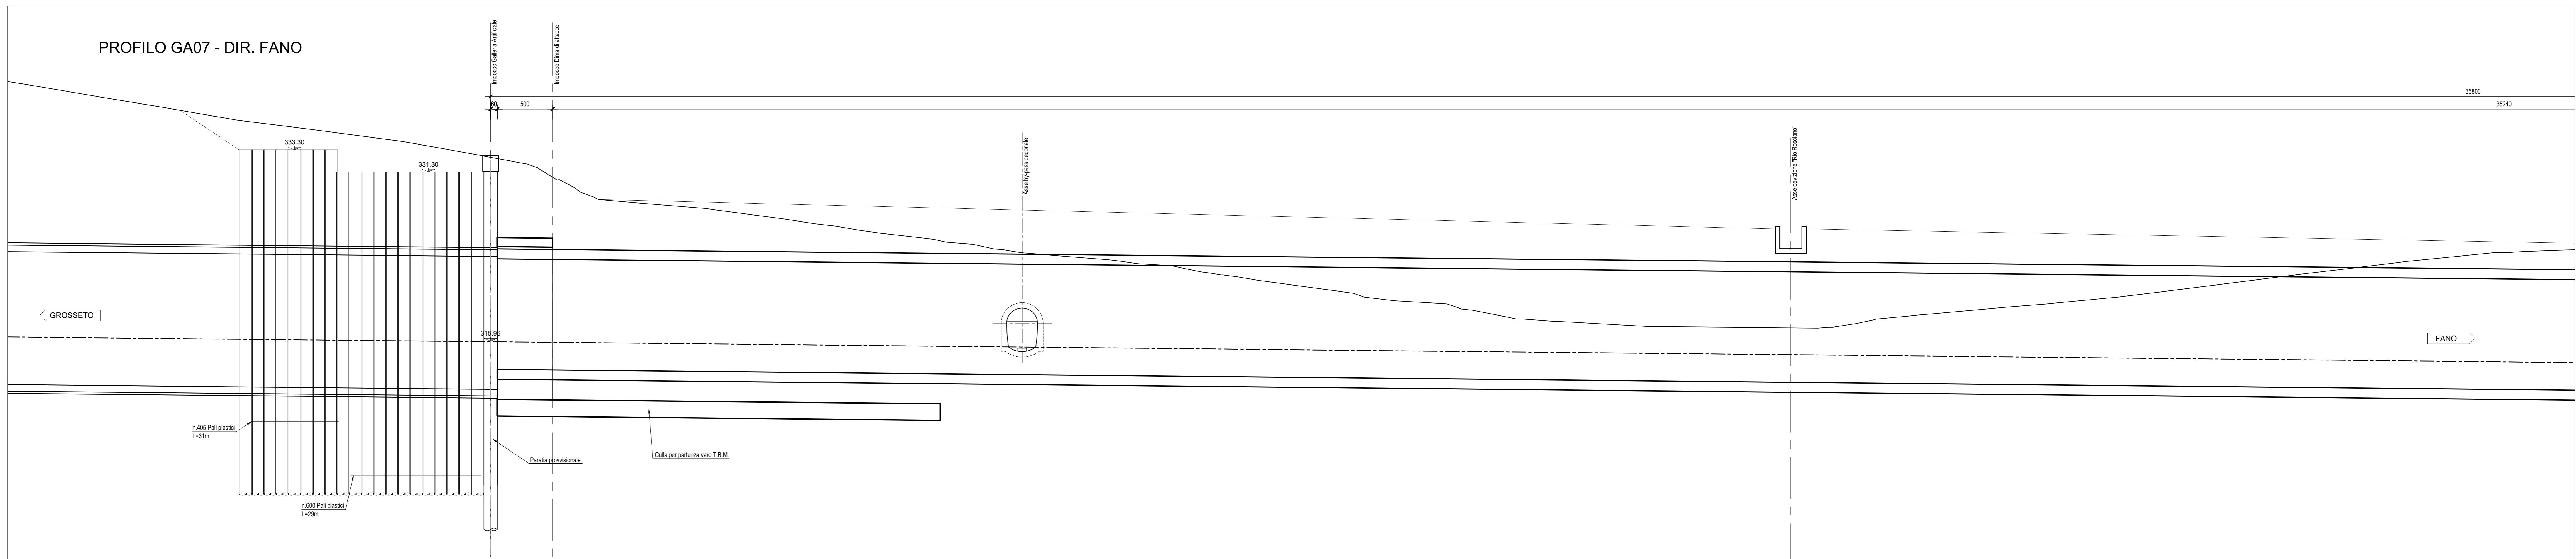

PROFILO GA07 - DIR. FANO

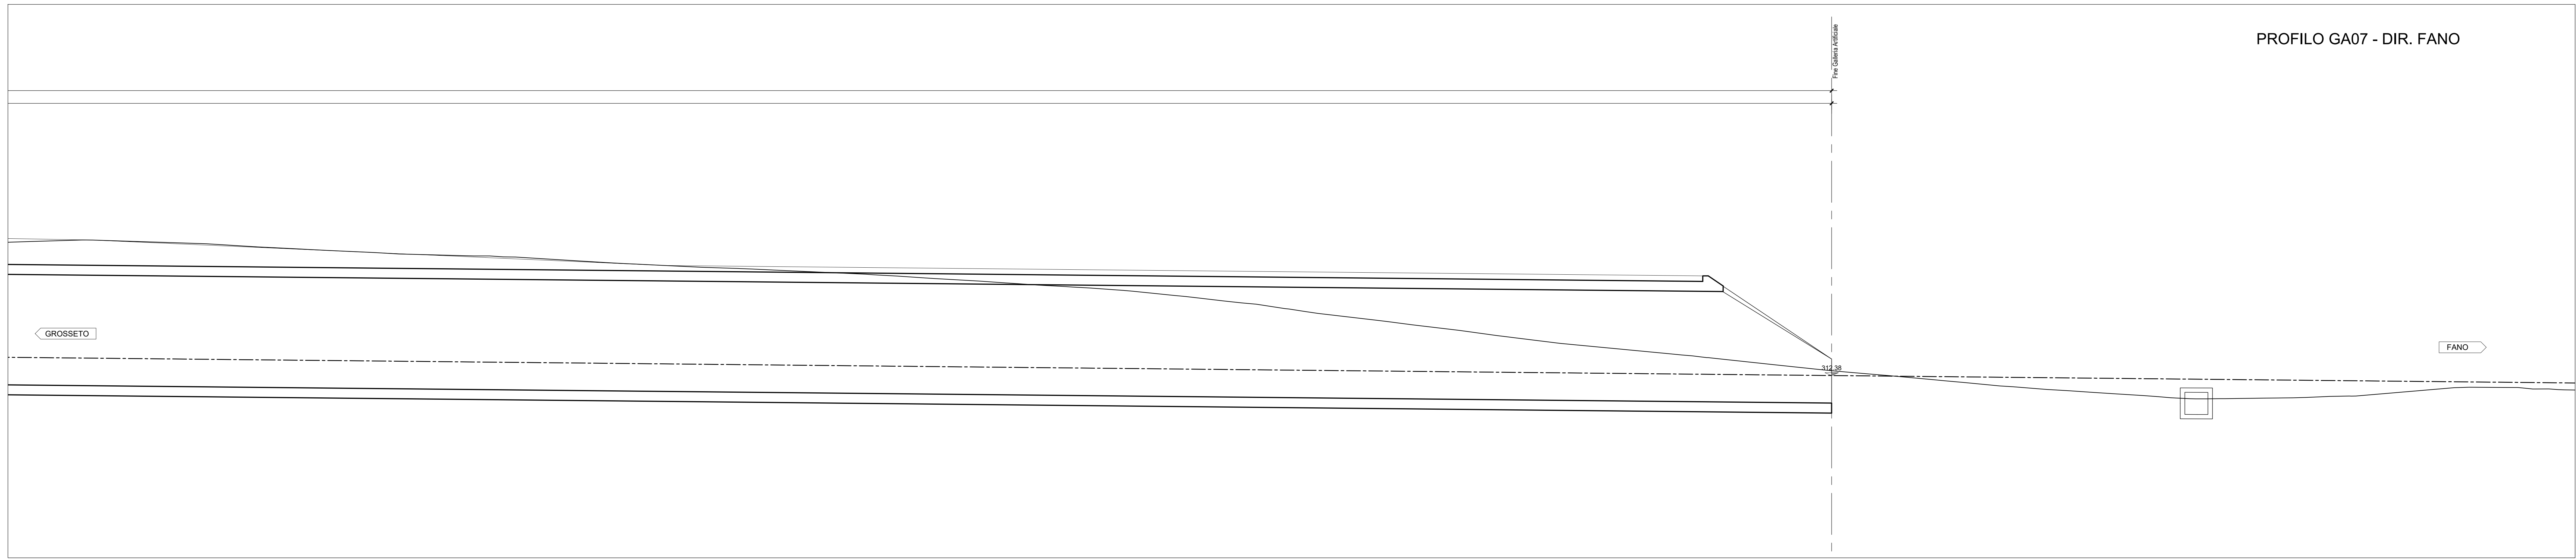

PROFILO GA05 - DIR. FANO

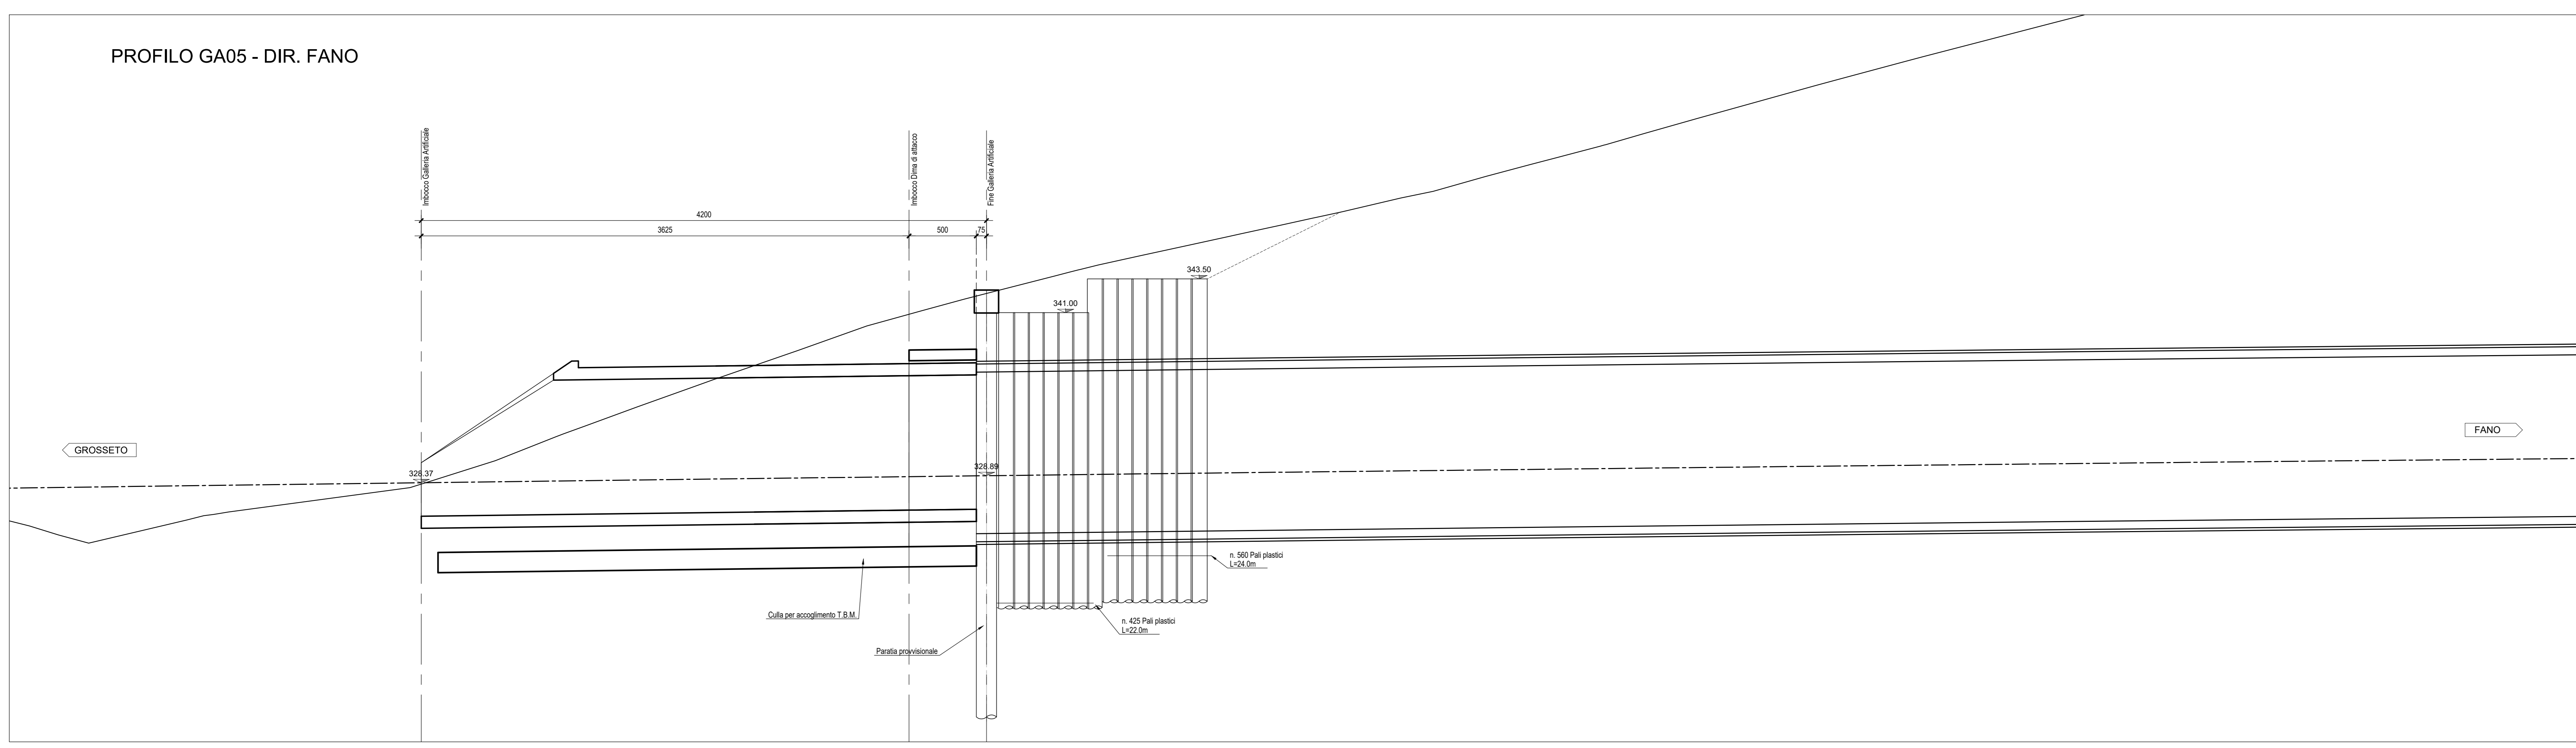

Sanas
GRUPPO FS ITALIANE
Direzione Progettazione e Realizzazione Lavori

SGC Grosseto Fano (E78).
Tratto Nodo di Arezzo (S. Zeno) - Selci Lama (E45).
Adeguamento a 4 corsie del tratto Le Ville - Selci Lama (E45).
Lotto 7.

PROGETTO DEFINITIVO PG 364

ANAS - DIREZIONE PROGETTAZIONE E REALIZZAZIONE LAVORI

IL GEOLOGO Dott. Geol. Salvatore Morino Ordine dei geologi della Regione Lazio n. 1069	IL COORDINATORE PER LA SICUREZZA IN FASE DI PROGETTAZIONE Arch. Sante Salvatore Vermiglio Ordine Architetti Provincia di Reggio Calabria n. 1270	IL COORDINATORE PER LA SICUREZZA IN FASE DI PROGETTAZIONE Ing. Moreno Panfilì Ordine Ingegneri Provincia di Perugia n. A2827	PROGETTAZIONE ATI: (Mandatario) GP INGENNERIA GESTIONE PROGETTI INGEGNERIA s.r.l. (Mandatario)
L'ARCHEOLOGO Dott.ssa Maria Grazia Liseno Elenco MIABACT n. 1446	IL RESPONSABILE DEL PROCEDIMENTO Ing. Michele Consummi	IL RESPONSABILE DEL PROCEDIMENTO Ing. Giuseppe Resta	IL PROGETTISTA RESPONSABILE DELL'INTEGRAZIONE DELLE OPERE D'ARTE MAGGIORI SPECIALISTICHE (DPR/207/20 ART 15 COMMA 2) Dott. Ing. GIORGIO GIUDICCI Ordine Ingegneri Provincia di Roma n. 14035

OPERE D'ARTE MAGGIORI
Galleria Artificiale - Imbocco est galleria Citerno - Dir. Fano
Profilo longitudinale

CODICE PROGETTO	NOME FILE	REVISIONE	SCALA
COMP. PROGETTO	LV. ANNO N.PROG.		
DP LO702G D2110	CODICE ELAB. T00GA070STFP01A	A	1:200
D			
C			
B			
A	Emisione per Istr. ANAS Prot. CDG.U.0439522 23-05-2024	Giugno '24	Mouso Signorelli Guiducci
REV. DESCRIZIONE	DATA	REDATTO	VERIFICATO APPROVATO