


IMBOCCO EST - GALLERIA "CITERNA" - DIR. FANO  
Scala 1:200

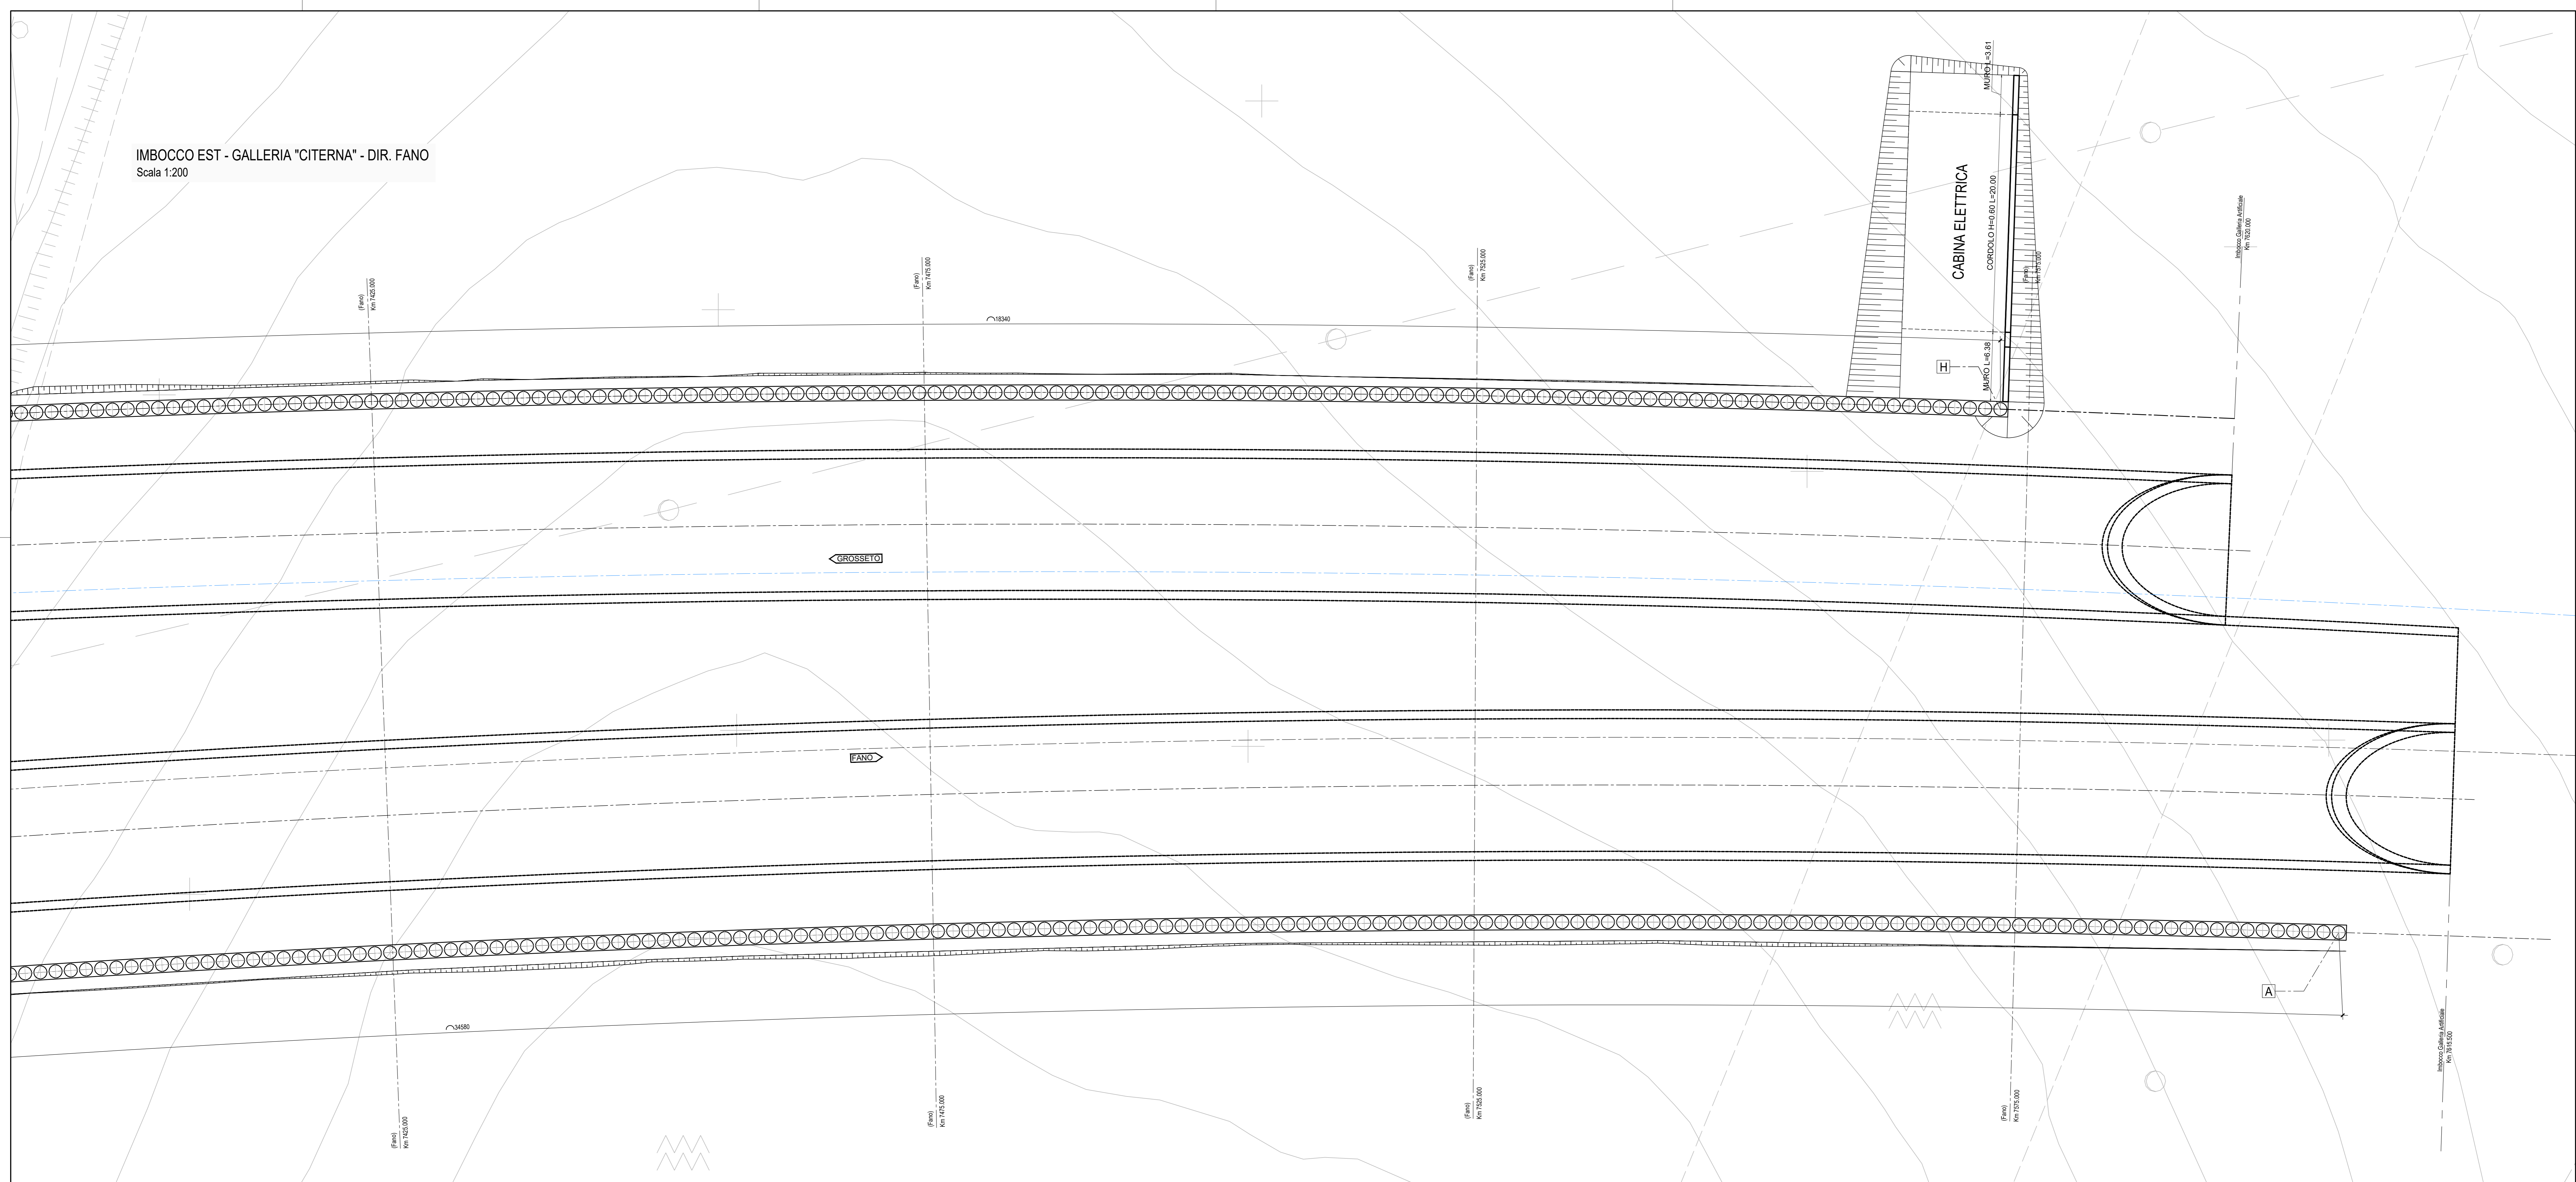

- Tergo paratia (prescavo) 234.50 mc
- Scavo di sbancamento 132139.71 mc
- Rilevato per realizzazione piazzale 724.16 mc
- Ritombamento 111300 mc



*Direzione Progettazione e Realizzazione Lavori*

**SGC Grosseto Fano (E78).  
Tratto Nodo di Arezzo (S. Zeno) - Selci Lama (E45).  
Adeguamento a 4 corsie del tratto Le Ville - Selci Lama (E45).  
Lotto 7.**

**PROGETTO DEFINITIVO**      PG 364

ANAS - DIREZIONE PROGETTAZIONE E REALIZZAZIONE LAVORI

<p><b>IL GEOLOGO</b> Dott. Geol. Salvatore Marino Ordine dei geologi della Regione Lazio n. 1069</p> <p><b>COORDINATORE PER LA SICUREZZA IN FASE DI PROGETTAZIONE</b> Arch. Santo Salvatore Vermiglio Ordine Architetti Provincia di Reggio Calabria n. 1270</p> <p><b>L'ARCHEOLOGO</b> Dott.ssa Maria Grazia Liseno Decreto MIUR n. 1646</p> <p><b>VISTO: IL RESP. DEL PROCEDIMENTO</b> Ing. Michele Consummi</p> <p><b>VISTO: IL RESP. DEL PROGETTO</b> Arch. Pininf. Marco Calzavara</p>	<p><b>PROGETTAZIONE ATTI:</b> Dott. Ing. G. Signorelli Ordine Ingegneri Provincia di Roma n. A55111 (Mandatario)</p> <p><b>Ing. Moreno Panfili</b> Ordine Ingegneri Provincia di Perugia n. A2857 (Mandatario)</p> <p><b>Ing. Claudio Muller</b> Ordine Ingegneri Provincia di Roma n. 15754 (Mandatario)</p> <p><b>Ing. Giovanni Saroli</b> Ordine Ingegneri Provincia di RC n. A2895</p> <p><b>Ing. Giuseppe Resta</b> Ordine Ingegneri Provincia di Roma n. 20629</p>	<p><b>PROGETTAZIONE ATTI:</b> Dott. Ing. G. Signorelli Ordine Ingegneri Provincia di Roma n. A55111 (Mandatario)</p> <p><b>cooprogetti</b> <b>engeko</b></p> <p><b>IL PROGETTISTA RESPONSABILE DELL'INTEGRAZIONE ATTI E REALIZZAZIONE SPECIALISTICHE (DPR/207/20 ART 15 COMMA 2):</b> Dott. Ing. GIORGIO GUIDUCCI Ordine Ingegneri Provincia di Roma n. 14035</p>
---	--	---

**OPERE D'ARTE MAGGIORI**  
Galleria Artificiale - Imbocco est galleria Citerna - Dir. Fano  
Planimetria fase costruttiva - Tav. 2 di 2

CODICE PROGETTO	NOME FILE	REVISIONE	SCALA
COMP. PROGETTO	LV. ANNO N.PROG.		
DP LO702G D2110	TOOGA070STPE02A	A	1:200
D	CODICE ELAB. T00G0A070STPE02		
C			
B			
A	Emissione per Istr. ANAS Prot. CDG.U.0439522 23-05-2024	Giugno '24	Mouso
REV.	DESCRIZIONE	DATA	REDDITO VERIFICATO APPROVATO
			Signorelli Guiducci