




PROFILO GA08 - DIR. GROSSETO

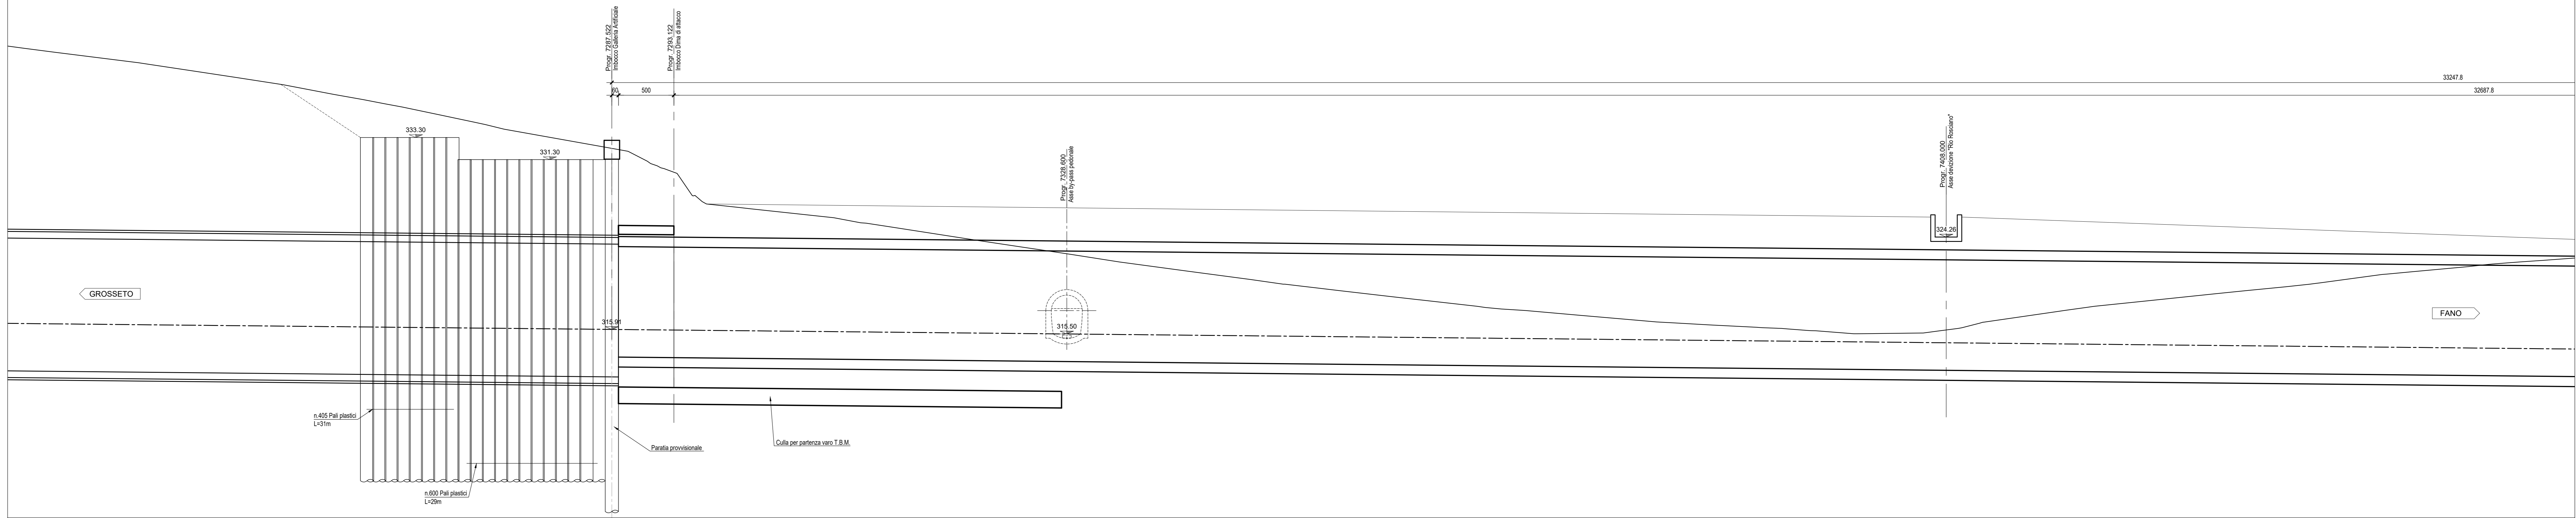

PROFILO GA08 - DIR. GROSSETO

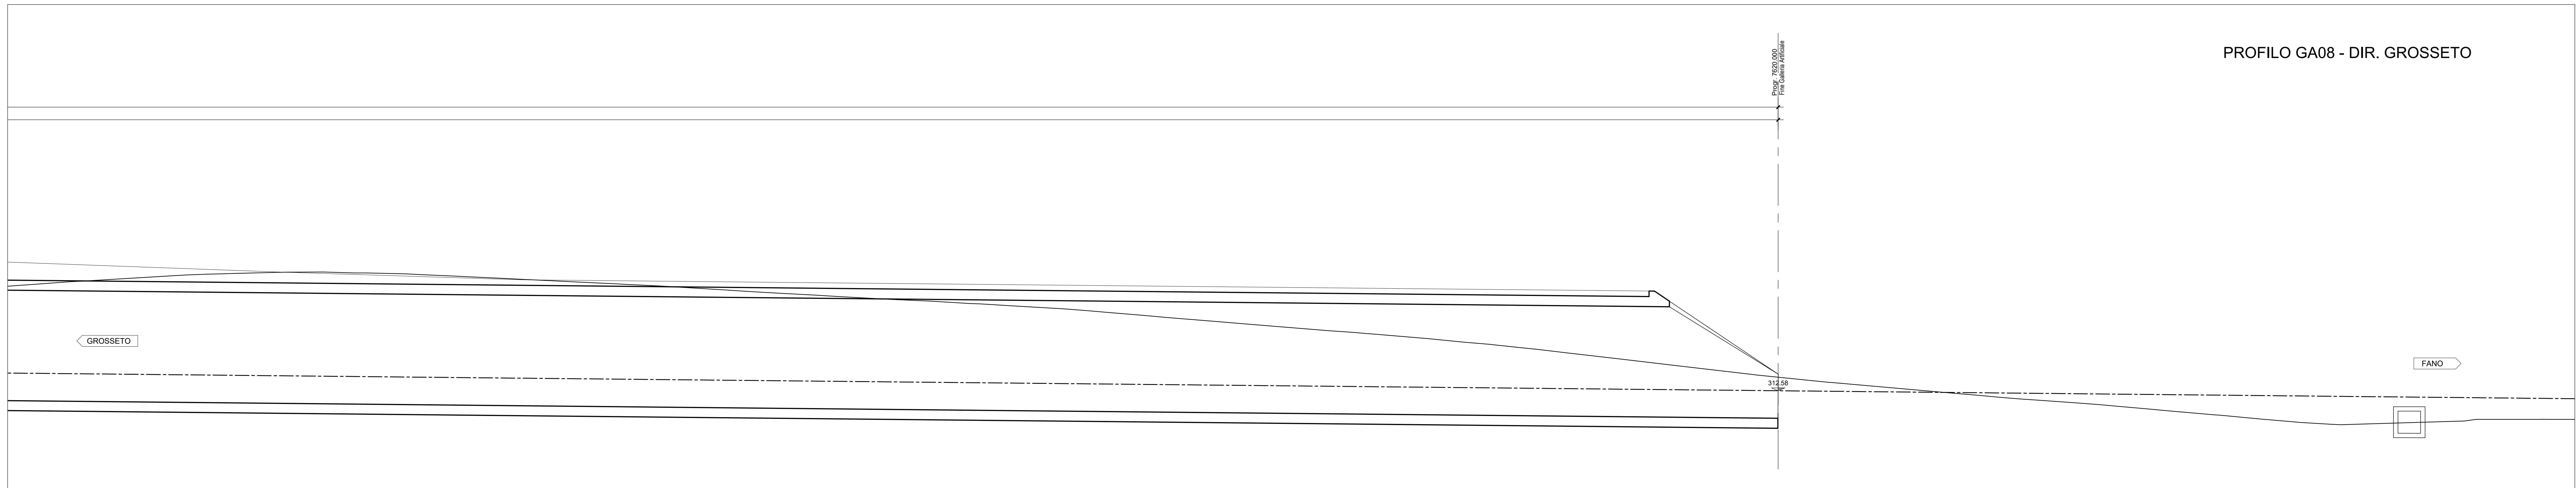

PROFILO GA06 - DIR. GROSSETO

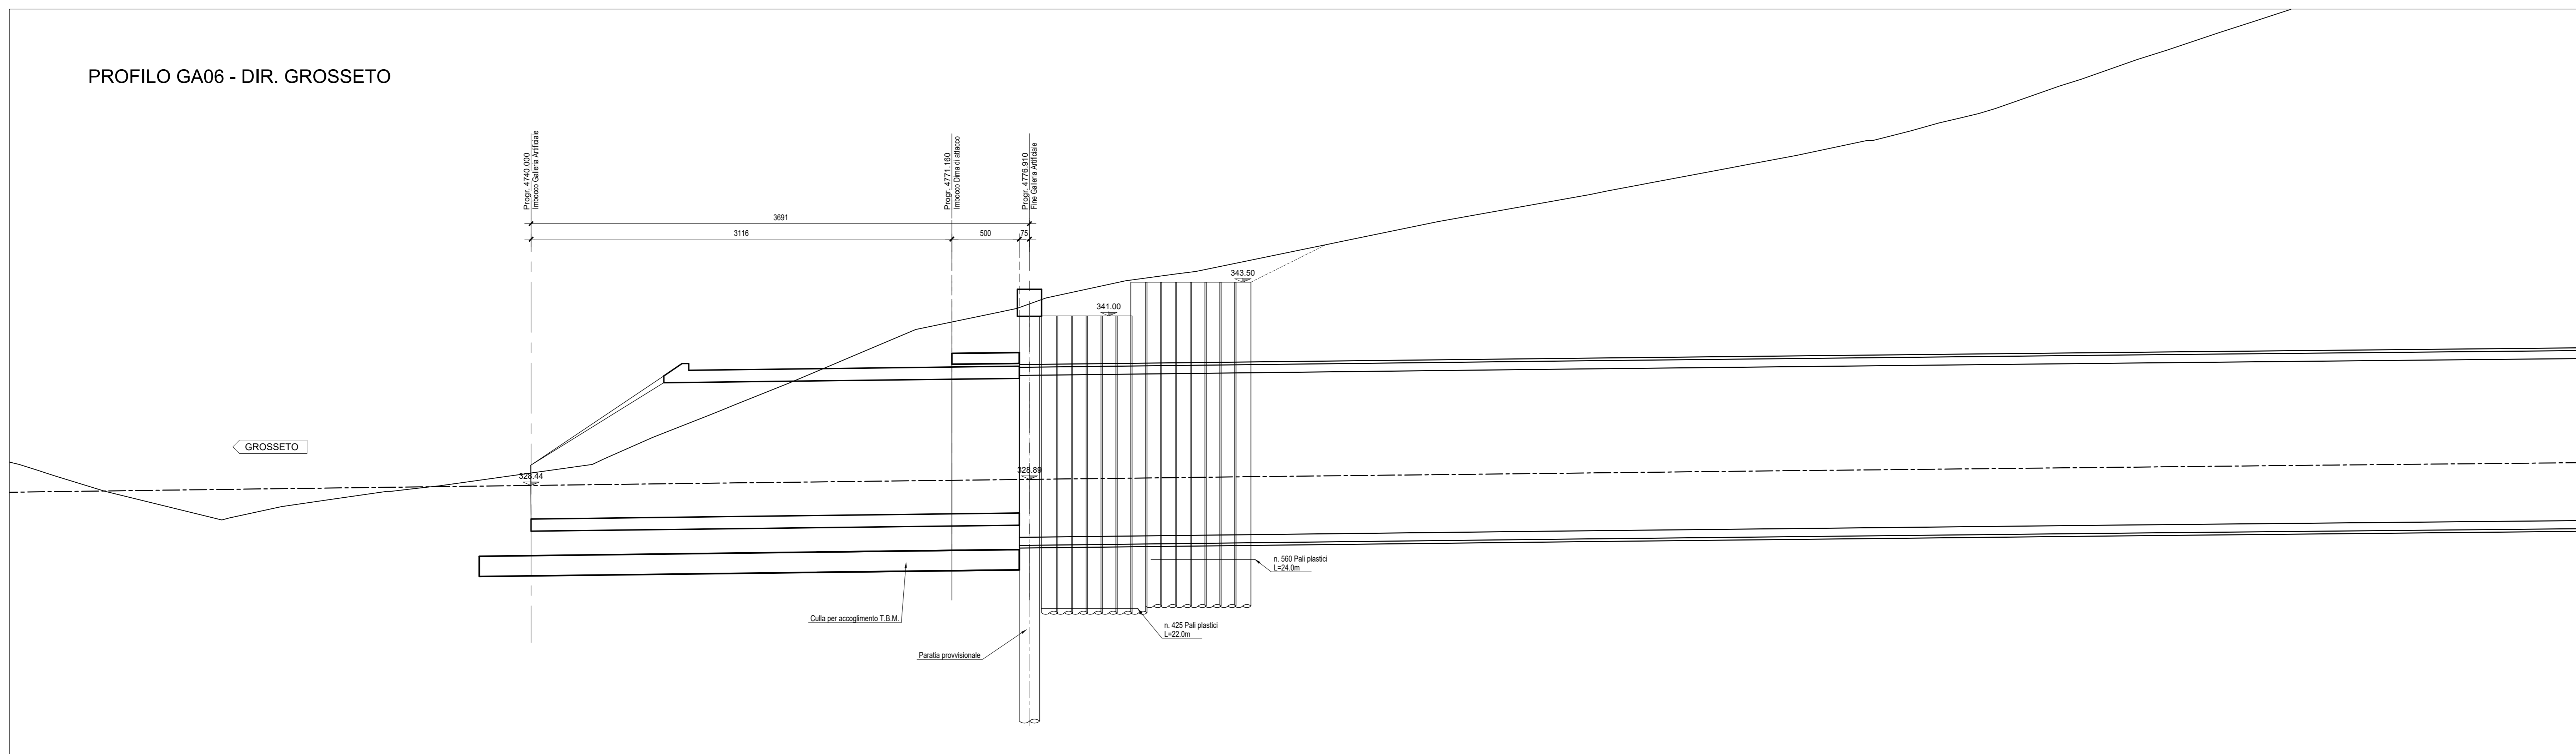

**Sanas**  
GRUPPO FS ITALIANE  
Direzione Progettazione e Realizzazione Lavori

SGC Grosseto Fano (E78).  
Tratto Nodo di Arezzo (S. Zeno) - Selci Lama (E45).  
Adeguamento a 4 corsie del tratto Le Ville - Selci Lama (E45).  
Lotto 7.

PROGETTO DEFINITIVO PG 364

ANAS - DIREZIONE PROGETTAZIONE E REALIZZAZIONE LAVORI

IL GEOLOGO: Dott. Geol. Salvatore Morino  
IL GEOMETRA: Ing. Giovanni Signorelli  
L'ARCHEOLOGO: Dott. ssa Maria Grazia Liseno  
VISTO IL RESP. DEL PROCEDIMENTO: Ing. Michele Consummi  
VISTO IL RESP. DEL PROGETTO: Arch. Paoletta Maria Calzavara

PROGETTAZIONE ATI: (Mandatario)  
PROGETTAZIONE ATI: (Mandatario)  
PROGETTAZIONE ATI: (Mandatario)

COORDINATORE PER LA SICUREZZA IN FASE DI PROGETTAZIONE: Ing. Moreno Pappalardo  
Arch. Santo Salvatore Vermiglio  
L'ARCHEOLOGO: Dott. ssa Maria Grazia Liseno  
VISTO IL RESP. DEL PROCEDIMENTO: Ing. Michele Consummi  
VISTO IL RESP. DEL PROGETTO: Arch. Paoletta Maria Calzavara

OPERE D'ARTE MAGGIORI  
Galleria Artificiale - Imbocco est galleria Citerna - Dir. Grosseto  
Profilo Longitudinale

CODICE PROGETTO	NOME FILE	REVISIONE	SCALA
COMP. PROGETTO: DP LO702G D2110	TOOGAD80STFP01A	A	1:200
CODICE ELAB.:	T00G0A080SIFP01		
D			
C			
B			
A	Emisione per Istr. ANAS Prot. CDG.U.0439522 23-05-2024	Giugno '24	Mouso
REV. DESCRIZIONE	DATA	REDATTO	VERIFICATO