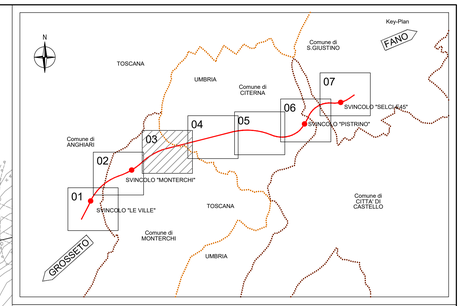

Legenda indagini disponibili

Campagna indagini - Progetto Definitivo

- BHn_Piez — Sondaggio geognostico attrezzato con tubo piezometrico
- BHn_DH — Sondaggio geognostico attrezzato con tubo per esecuzione prove DH
- BHn_Incl — Sondaggio geognostico attrezzato con tubo inclinometrico
- Pzn — Pozzetto geotecnico
- SRn — Stesa sismica a rifrazione (Vp e Vs)
- SRIn — Stesa sismica ibrida
- TOMOn / ERTn — Stesa sismica a rifrazione accoppiata a tomografia elettrica
- Maswn — Stesa sismica MASW
- HVSRn — Sismica passiva
- SGn — Stazione geomeccanica-strutturale

Campagna indagini 2010-2011, Progetto Preliminare

- Sn_P — Sondaggio geognostico attrezzato con tubo piezometrico
- Sn_DH — Sondaggio geognostico attrezzato con tubo per esecuzione prove DH
- Sn_DH — Sondaggio a distruzione attrezzato con tubo per esecuzione prove DH
- PGn — Pozzetto geotecnico
- CPTUn — Prova CPTU
- Linea n — Sismica a rifrazione e tomografia elettrica

Campagna indagini 2004-2007

- Sn — Sondaggio a carotaggio continuo

Sondaggi Comune di Citerna

- Sn — Sondaggio a carotaggio continuo

anas GRUPPO FS ITALIANE

Direzione Progettazione e Realizzazione Lavori

SGC Grosseto Fano (E78).
Tratto Nodo di Arezzo (S. Zeno) - Selci Lama (E45).
Adeguamento a 4 corsie del tratto Le Ville - Selci Lama (E45).
Lotto 7.

PROGETTO DEFINITIVO | **PG 364**

ANAS - DIREZIONE PROGETTAZIONE E REALIZZAZIONE LAVORI

IL GEOLOGO
Dott. Geol. Salvatore Marino
Ordine dei Geologi della Regione Lazio n. 1219

COORDINATORE PER LA SICUREZZA IN FASE DI PROGETTAZIONE
Arch. Santo Salvatore Vermiglia
Ordine Architetti Provincia di Reggio Calabria n. 1270

L'ARCHEOLOGO
Dott.sso Mario Grazio Liseno
Elenco MiBACT n. 1646

VISTO: IL RESP. DEL PROCEDIMENTO
Ing. Michele Consumini

VISTO: IL RESP. DEL PROGETTO
Arch.Pianif. Marco Colazza

PROGETTISTI SPECIALISTICI
Ing.Ambrogio Signorelli
Ordine Ingegneri Provincia di Roma n. A35111

Ing. Morena Panfili
Ordine Ingegneri Provincia di Perugia n. A2657

Ing. Claudia Muller
Ordine Ingegneri Provincia di Roma n. 15754

Ing. Giovanni Suraci
Ordine Ingegneri Provincia di RC n. A2895

Ing. Giuseppe Resta
Ordine Ingegneri Provincia di Roma n. 20629

PROGETTAZIONE ATI:
(Mandataria) GPI INGEGNERIA — GESTIONE PROGETTI INGEGNERIA srl
(Mandante) cooprogetti
(Mandante) Hengeko
(Mandante) ACM Studio di Architettura e Ingegneria Integrata

IL PROGETTISTA RESPONSABILE DELL'INTEGRAZIONE DELLE PRESTAZIONI SPECIALISTICHE. (DPR207/10 ART 15 COMMA 6)
Dott. Ing. GIORGIO GUIDUCCI
Ordine Ingegneri Provincia di Roma n. 14035

Studi e Indagini
Documentazione indagini geotecniche e strutturali
Planimetria ubicazione indagini in sito – Tav. 03 di 07

CODICE PROGETTO (COMP. / PROGETTO / LIV. / ANNO / N.PROG.)	NOME FILE	REVISIONE	SCALA
DP LO702G D2110	T00GE01GEOPU03A (CODICE ELAB.)	A	1:2.000

REV.	DESCRIZIONE	DATA	REDATTO	VERIFICATO	APPROVATO
D					
C					
B					
A	Emissione	Marzo '24	S. Marino	S. Marino	G. Guiducci