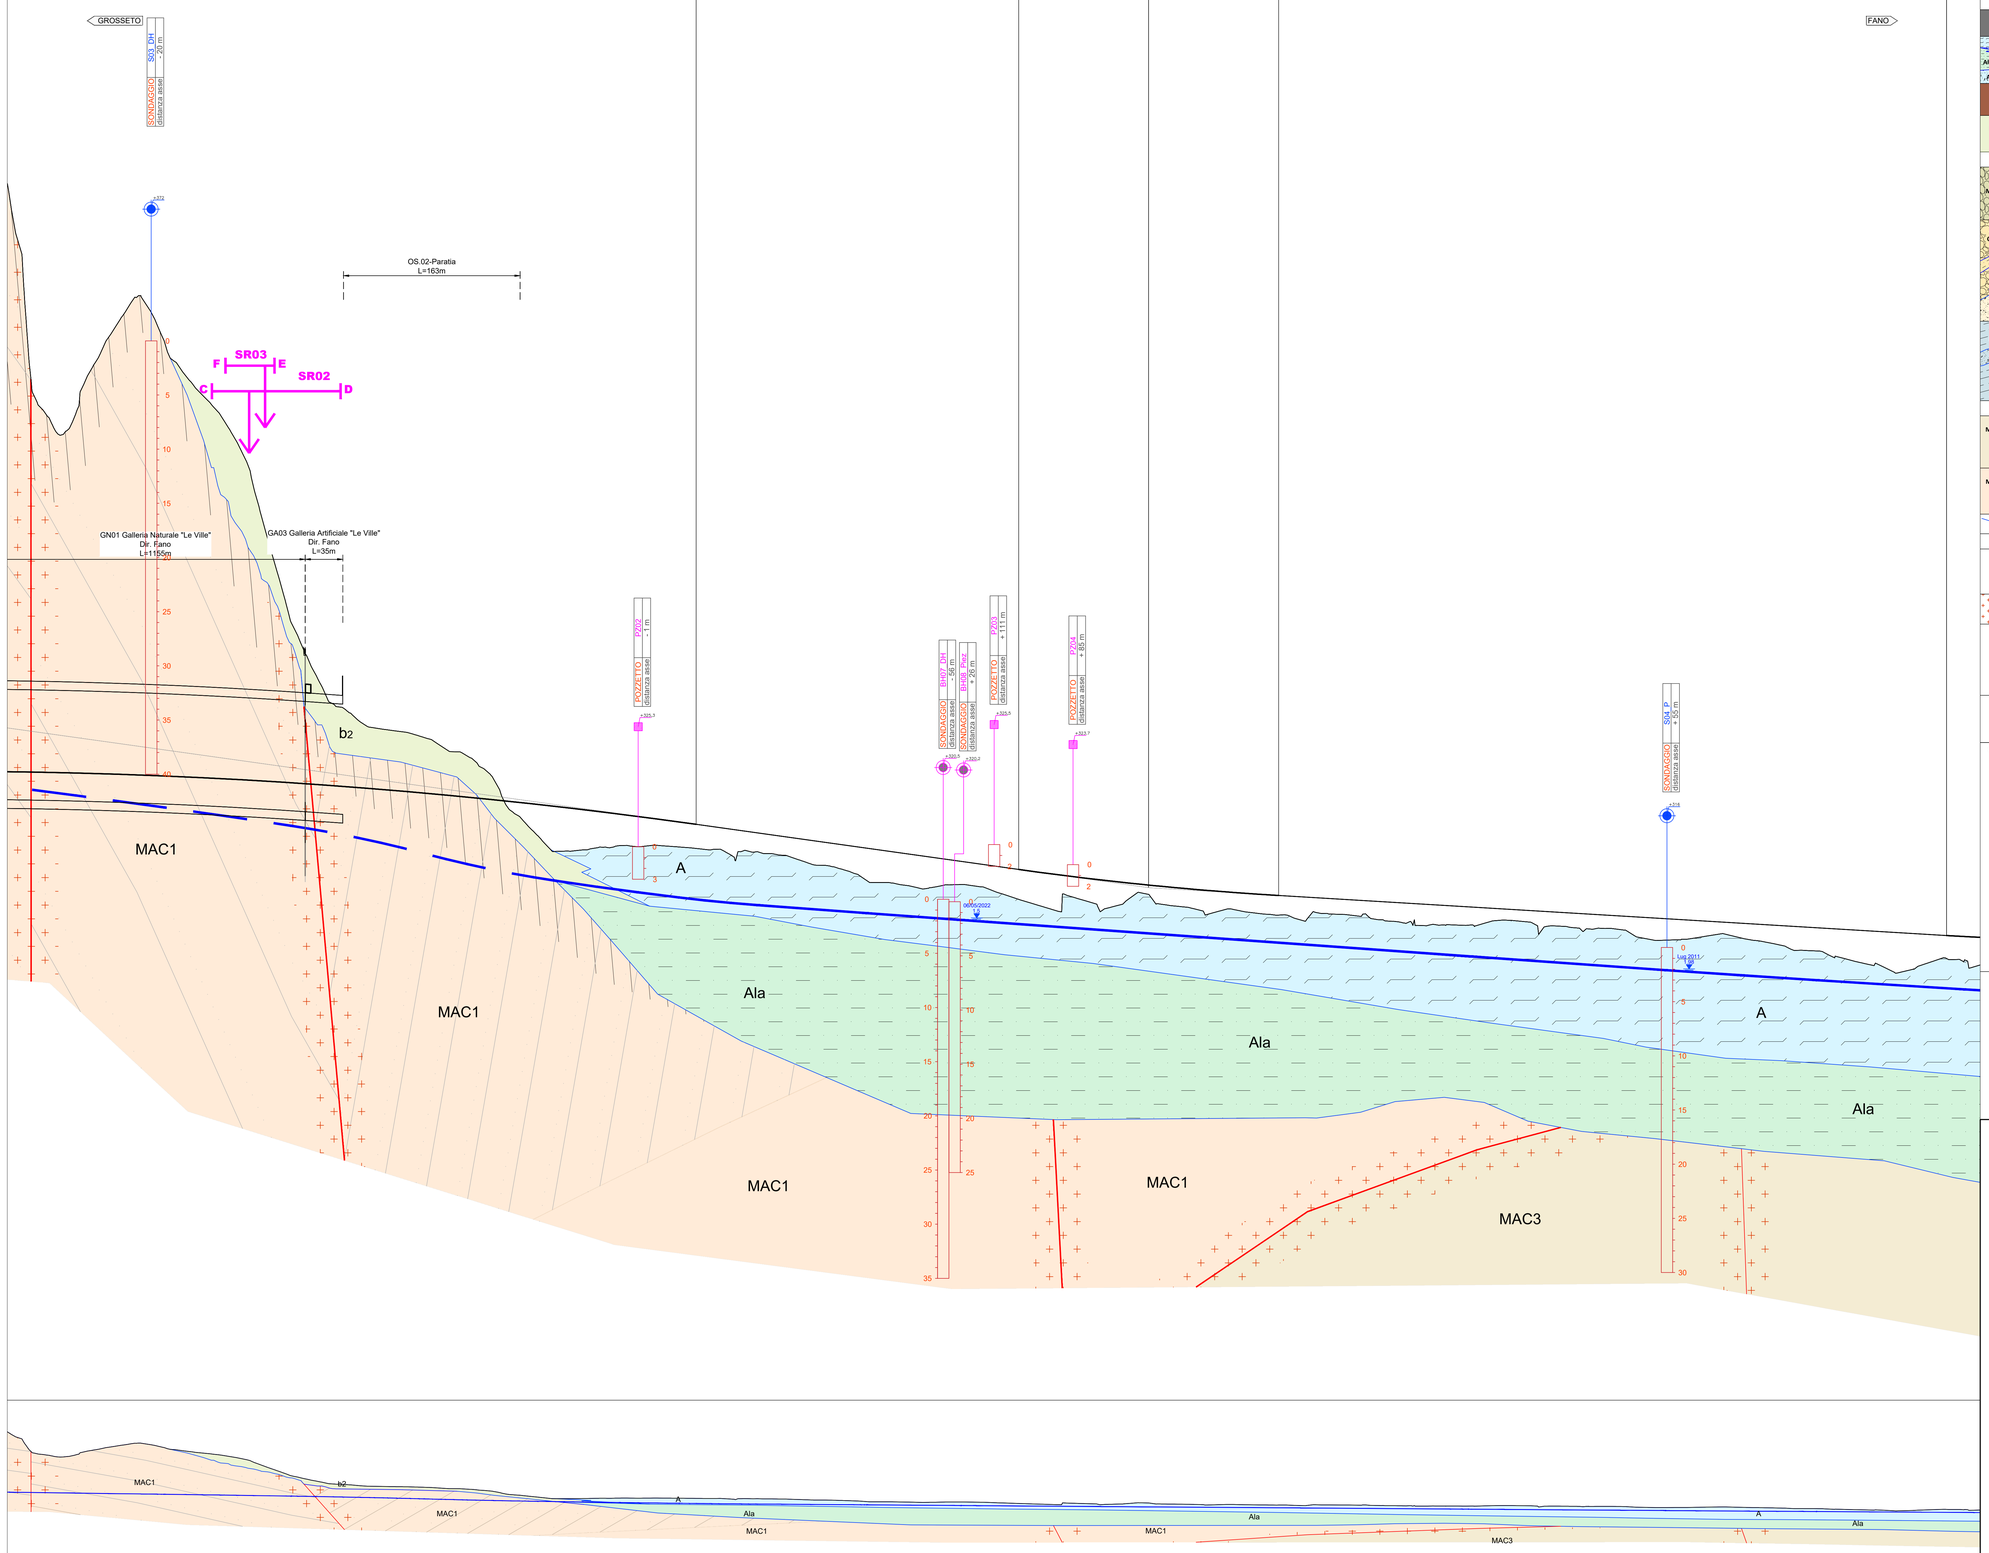
GROSSETO
FANO
OS.02-Paratia
L=163m
SR03
SR02
F
E
C
D
GN01 Galleria Naturale "Le Ville"
Dir. Fano
L=1155m
GA03 Galleria Artificiale "Le Ville"
Dir. Fano
L=35m
MAC1
MAC3
b2
A
Ala
MAC1
MAC1
MAC1