

LEGENDA

UNITA' STRATIGRAFICHE QUATERNARIE

Table with 2 columns: Symbol and Description. Rows include: Riperti (Comprendono terreni per rilevati delle attuali sedi stradali...), Depositi alluvionali recenti ed attuali dei fondivalle, Depositi e corpi di frana, and Eluvium e Colluvium.

UNITA' STRATIGRAFICHE PLEISTOCENICHE

Table with 2 columns: Symbol and Description. Rows include: Sistema di Monterchi - Subistema di Mercatale, Sistema di Citerna, and Sistema di Fighille.

FALDA TOSCANA

Table with 2 columns: Symbol and Description. Rows include: MAC3 (MACIGNO - Membro di Lippiano) and MAC1 (MACIGNO - Membro di Molin Nuovo).

Limiti litostratigrafici, Piezometrica, Piezometrica incerta, Stratificazione in arenaria

ELEMENTI TETTONICI

Table with 2 columns: Symbol and Description. Rows include: Contatto tettonico, Faglia diretta attiva, and Fascia di disturbo tettonico.

LEGENDA INDAGINI

Table with 2 columns: Symbol and Description. Rows include: Campagna indagini - Progetto Definitivo, Campagna indagini 2010-2011 - Progetto Preliminare, Campagna indagini 2004-2007, and Sondaggi Comune di Citerna.

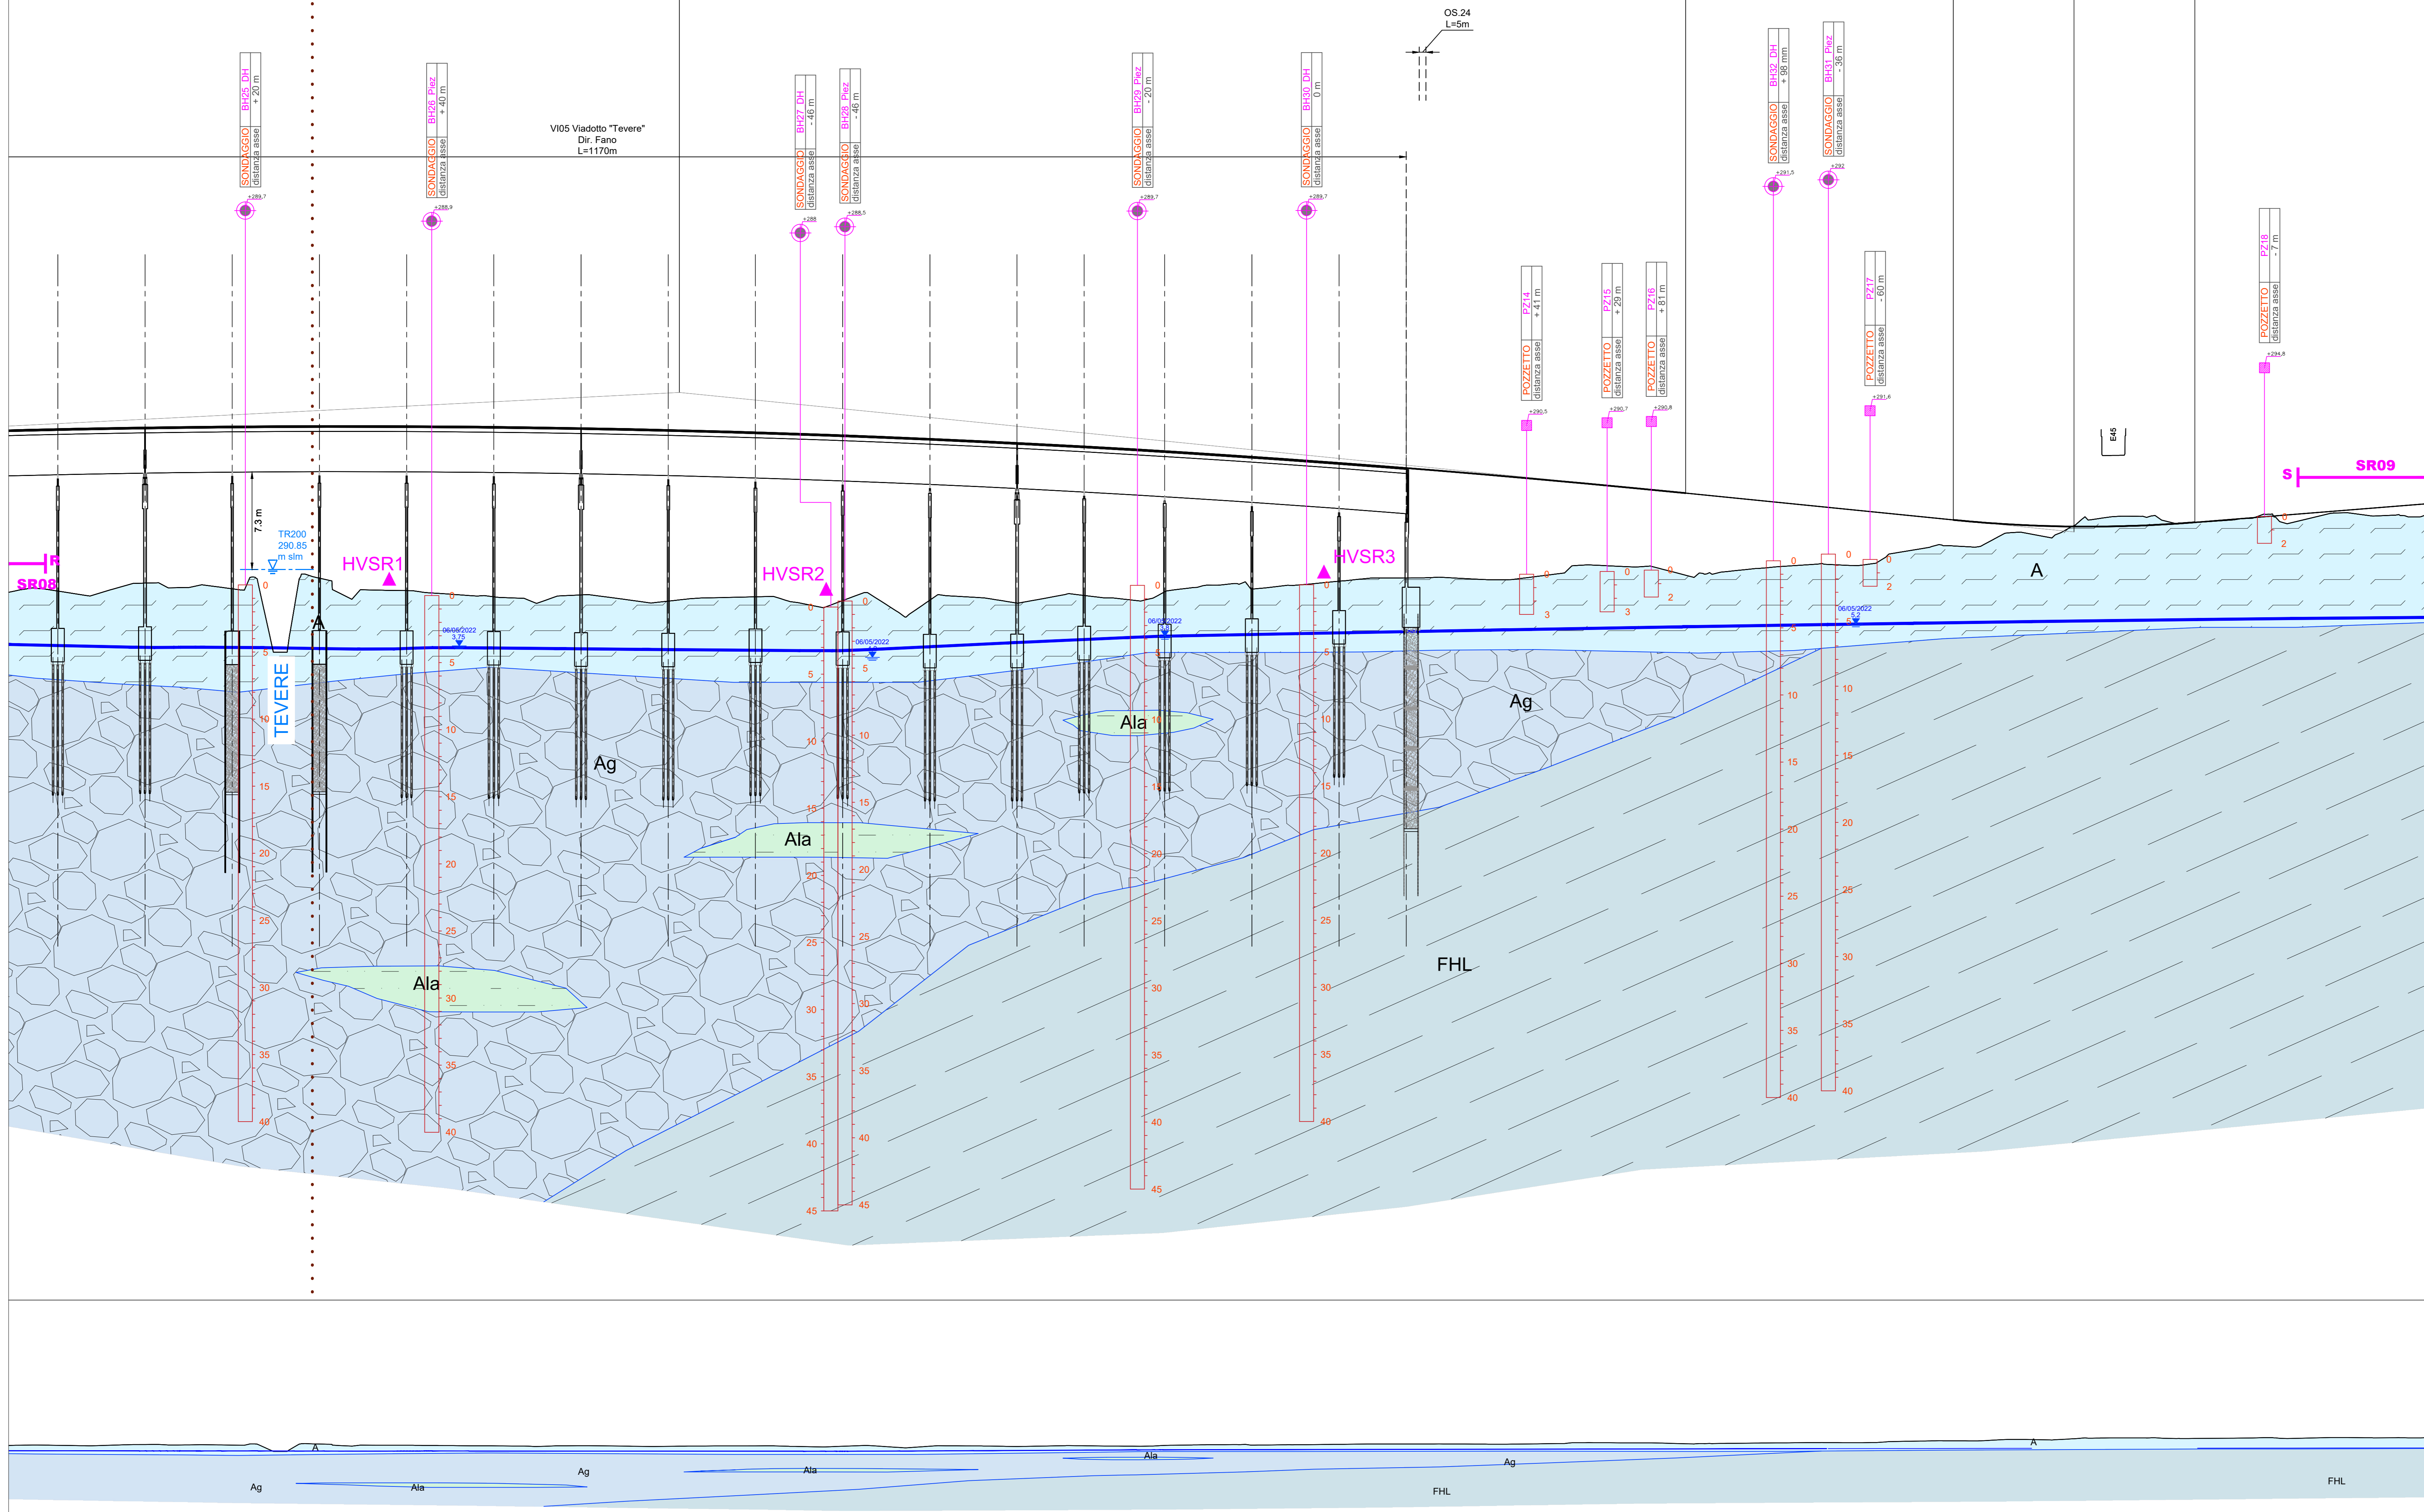


Table with 4 columns: DISTANZE PARZIALI, DISTANZE PROGRESSIVE, QUOTE TERRENO, QUOTE PROGETTO, DIFFERENZA DI QUOTA, and ETOMETRICHE. Rows correspond to sections 280-353.

Project information block including Sanas logo, Direzione Progettazione e Realizzazione Lavori, SGC Grosseto Fano (E78), Tratto Nodo di Arezzo (S. Zeno) - Selci Lama (E45), Adegumento a 4 corsie del tratto Le Ville - Selci Lama (E45), Lotto 7, and project management details.