

LEGENDA

UNITA' STRATIGRAFICHE QUATERNARIE
Riperti
Depositi alluvionali recenti ed attuali dei fondivalle
Depositi e corpi di frana
Eluvium e Colluvium

UNITA' STRATIGRAFICHE PLEISTOCENICHE
Sistema di Monterchi - Subistema di Mercatale
Sistema di Citerna
Sistema di Figghile

FALDA TOSCANA
MAC3
MAC1

ELEMENTI TETTONICI
Contatto tettonico
Faglia diretta attiva
Fascia di disturbo tettonico

LEGENDA INDAGINI

SONDAGGI XXXXXXXX
Campagna indagini - Progetto Definitivo
Campagna indagini 2010-2011, Progetto Preliminare
Campagna indagini 2004-2007
Sondaggi Comune di Citerna

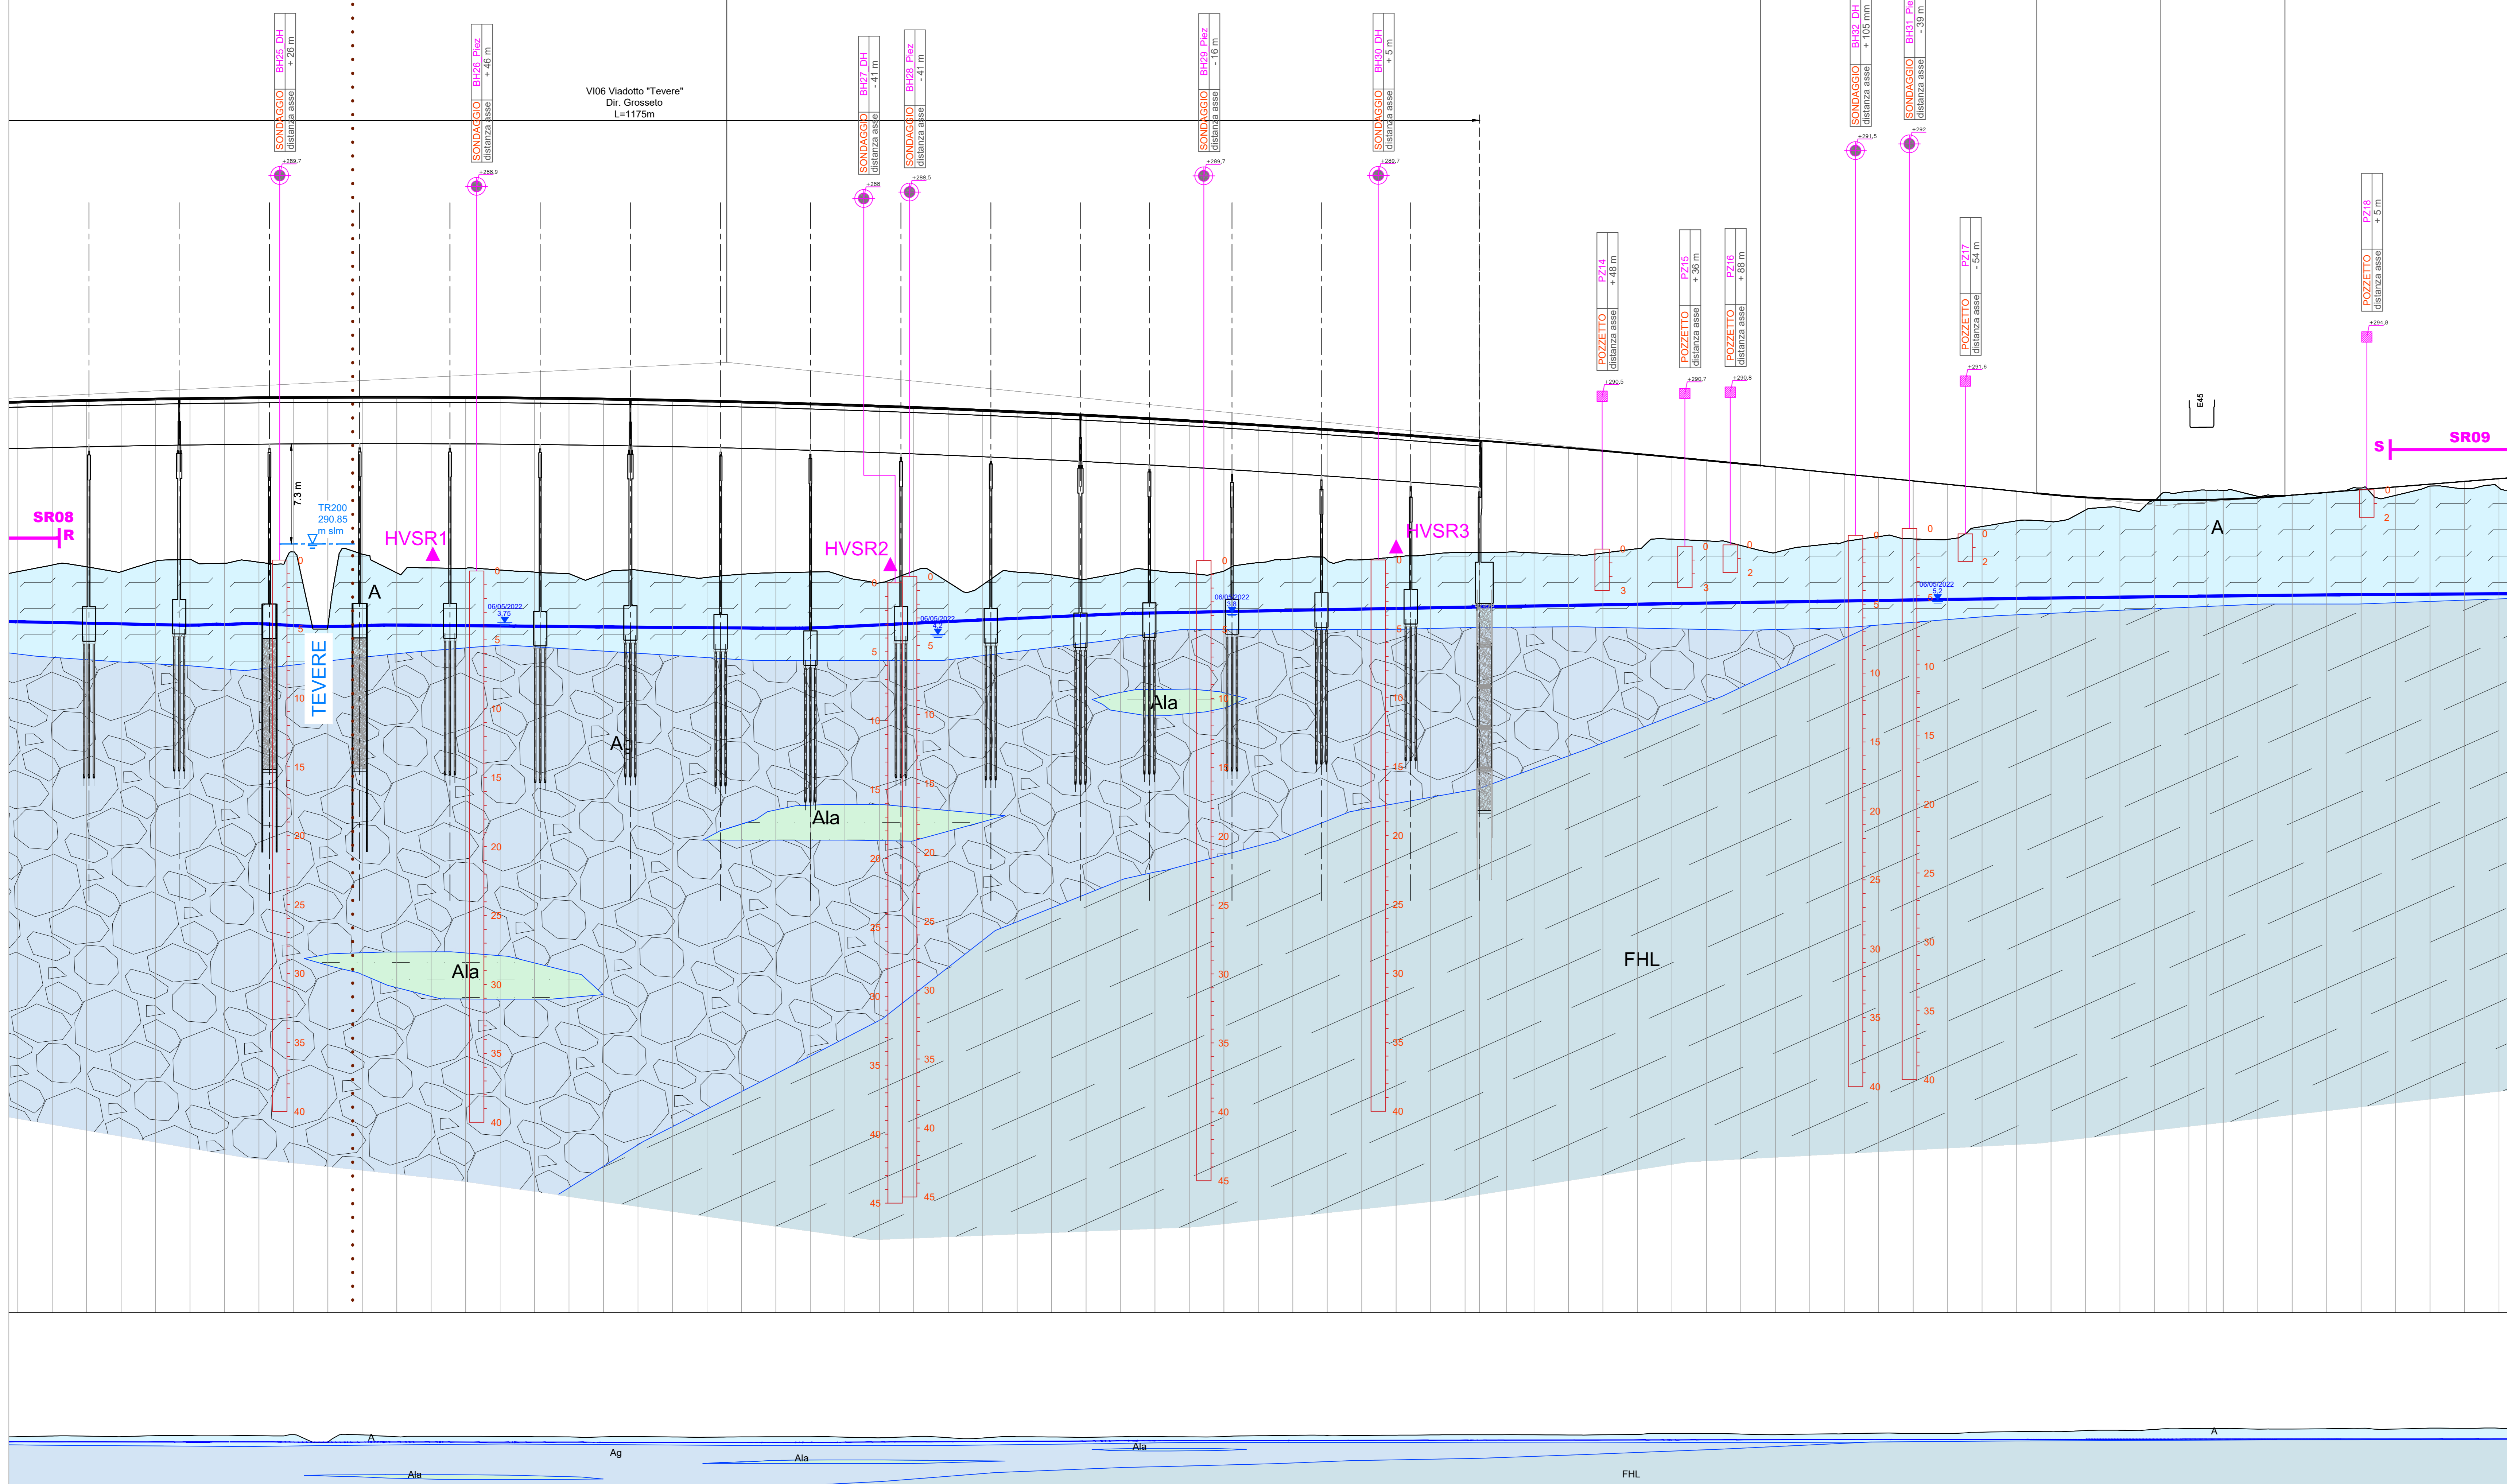


Table with columns: NUMERO SEZIONI, DISTANZE PARZIALI, DISTANZE PROGRESSIVE, QUOTE TERRENO, QUOTE PROGETTO, DIFFERENZA DI QUOTA, ETOMETRICHE. Rows 276-351.

Sanas GRUPPO FS ITALIANE
DIREZIONE Progettazione e Realizzazione Lavori
SGC Grosseto Fano (E78).
Tratto Nodo di Arezzo (S. Zeno) - Selci Lama (E45).
Adeguamento a 4 corsie del tratto Le Ville - Selci Lama (E45).
Lotto 7.
PROGETTO DEFINITIVO PG 364
ANAS - DIREZIONE PROGETTAZIONE E REALIZZAZIONE LAVORI

Table with columns: CODICE PROGETTO, NOME FILE, REVISIONE, SCALA, COMP. PROGETTO, U.V. ANNO N.PROG., CODICE ELAB., DATA, REDATTO, VERIFICATO, APPROVATO.