


LEGENDA

SONDAGGI

- POTENZIALE DI LIQUEFAZIONE MOLTO BASSO O NON LIQUEFACIBILE
- POTENZIALE DI LIQUEFAZIONE BASSO O MODERATO
- POTENZIALE DI LIQUEFAZIONE ALTO O MOLTO ALTO

INTERVENTO DI MITIGAZIONE RISCHIO LIQUEFAZIONE


- AREA INTERVENTO DI MITIGAZIONE RISCHIO LIQUEFAZIONE CON COLONNE IN GHIAIA VIBROCOMPATTATA

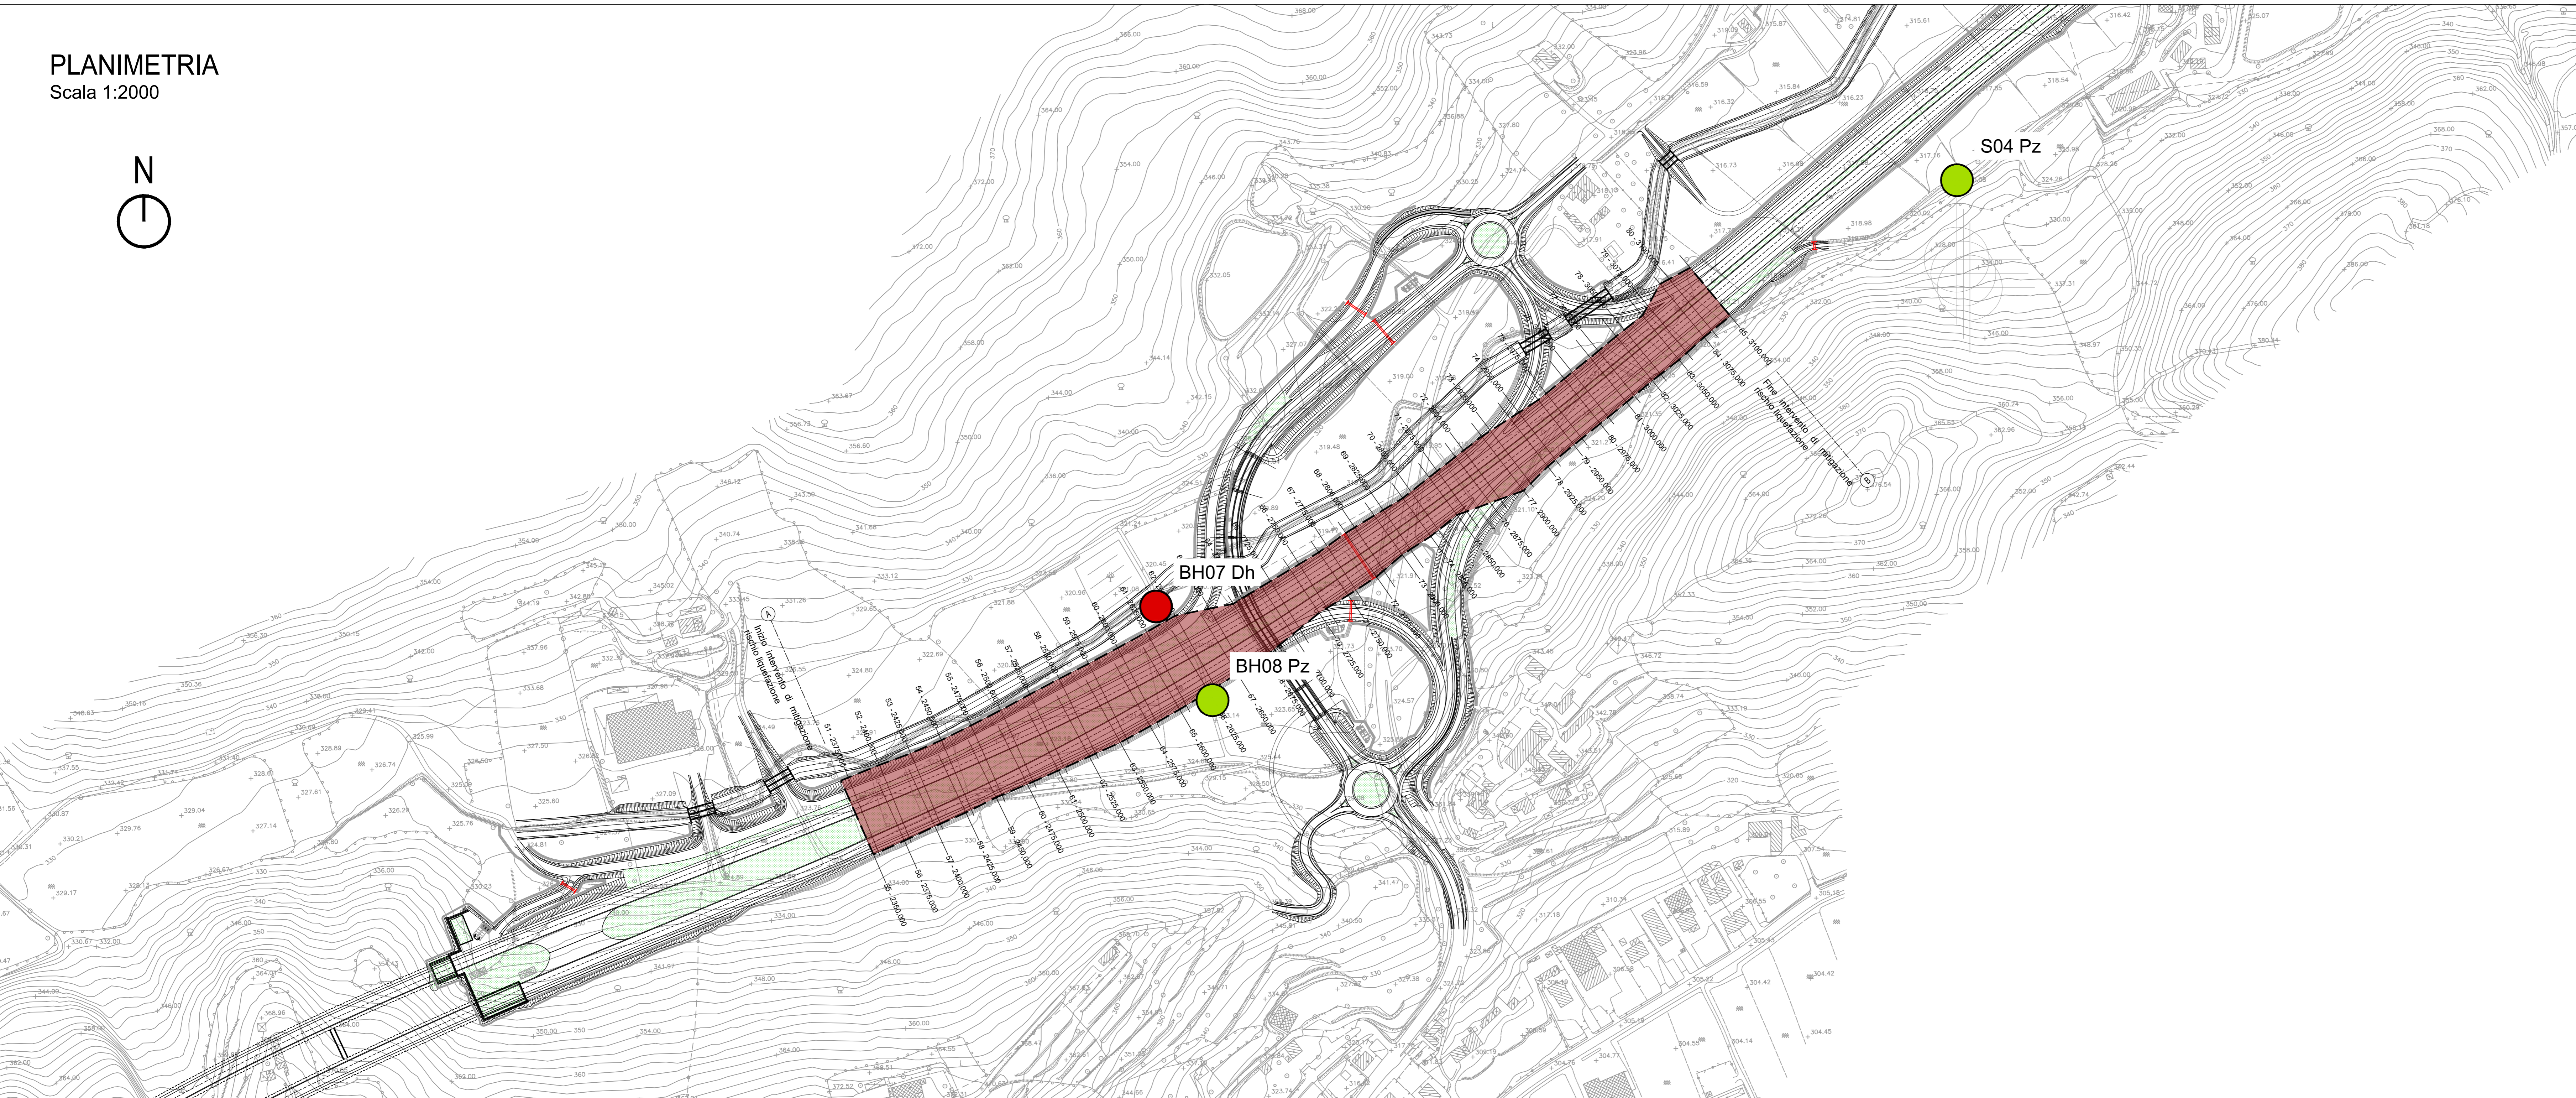


SEZIONE TIPO
Scala 1:100

PARTICOLARE
Scala 1:50

MAGLIA COLONNE CGVC

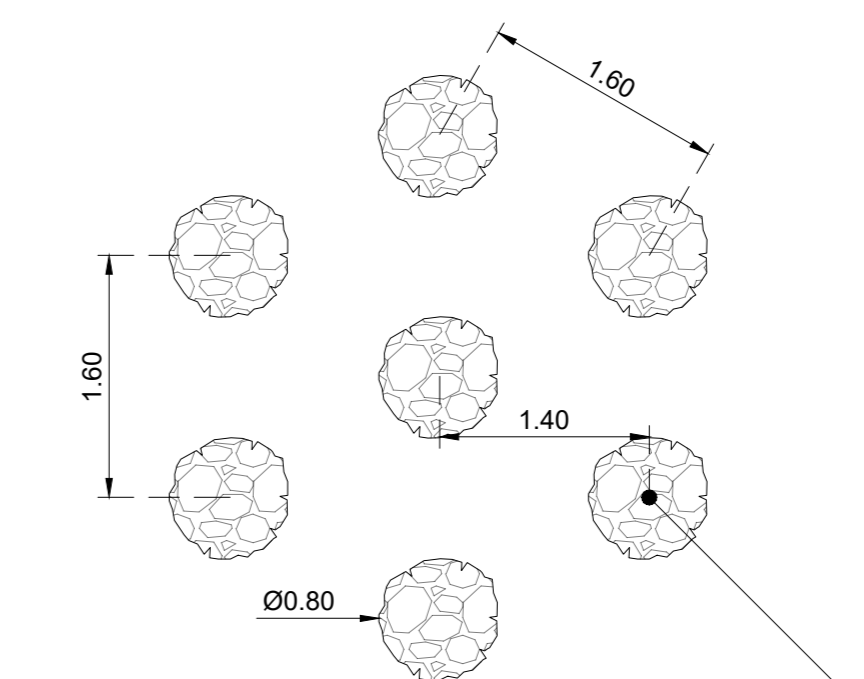

COLONNE IN GHIAIA VIBROCOMPATTATA (CGVC)

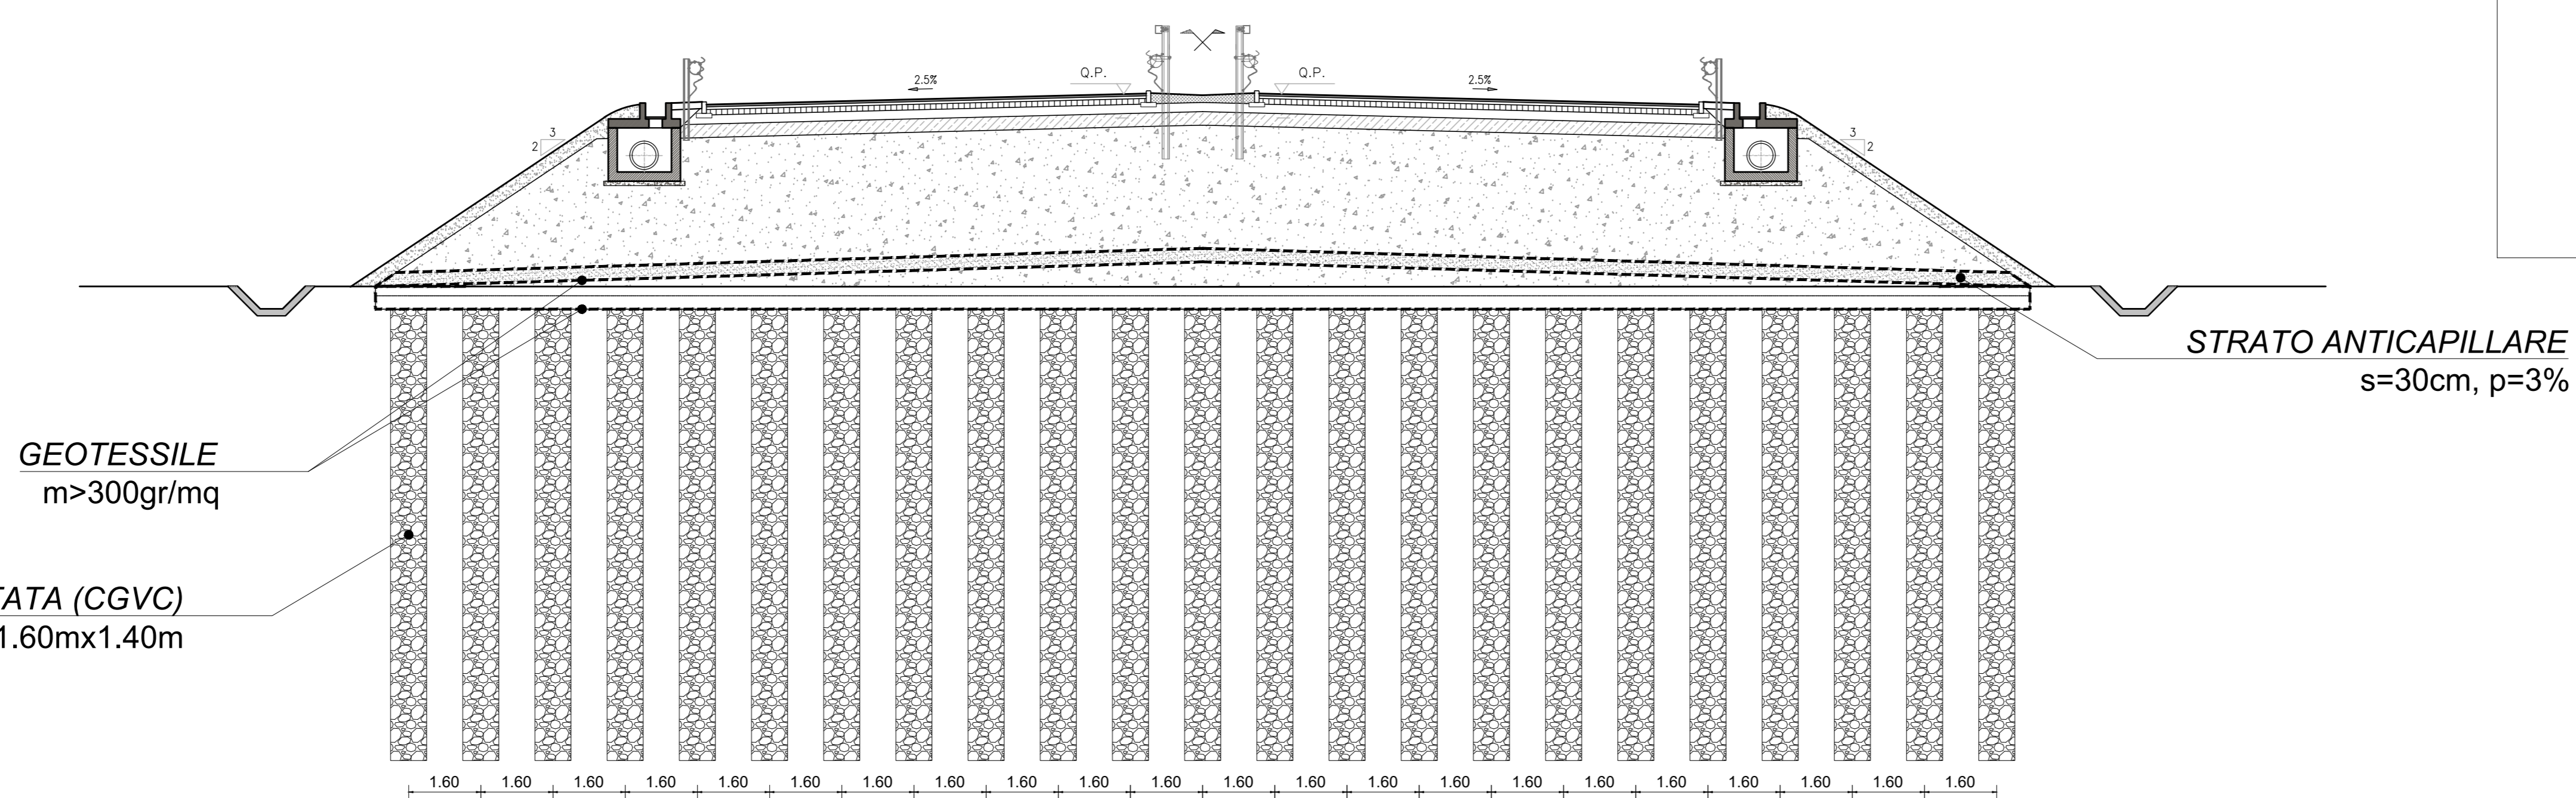

WBS	Progressive da (m)	Progressive a (m)	Unità geotecnica liquefacibile	Indagini disponibili	Lunghezza del tratto da consolidare (m)
AP.05	2+350	3+100	UG1a	BH08 Pz	750
AP.06	2+370	3+120	UG1a	BH07 Dh	750

Sanas
GRUPPO FS ITALIANE
Direzione Progettazione e Realizzazione Lavori

SGC Grosseto Fano (E78).
Tratto Nodo di Arezzo (S. Zeno) - Selci Lama (E45).
Adeguamento a 4 corsie del tratto Le Ville - Selci Lama (E45).
Lotto 7.

PROGETTO DEFINITIVO PG 364

ANAS - DIREZIONE PROGETTAZIONE E REALIZZAZIONE LAVORI

IL GEOLOGO Dott. Geol. Salvatore Morino Ordine dei geologi della Regione Lazio n. 1069 COORDINATORE PER LA SICUREZZA IN FASE DI PROGETTAZIONE Arch. Santo Salvatore Virmiglio Ordine Ingegneri Provincia di Reggio Calabria n. 1270	IL GEOTECNICO Ing. Moreno Parfili Ordine Ingegneri Provincia di Perugia n. A2057	PROGETTAZIONE ATI: (Mandatari) GP INGENNERIA GESTIONE PROGETTI INGENNERIA s.r.l. cooprogetti engeko
L'ARCHEOLOGO Dott.ssa Maria Grazia Liseno Classe IMBACT n. 1646 VISTO: IL RESP. DEL PROCEDIMENTO Ing. Michele Consumi	IL PROGETTISTA RESPONSABILE DELL'INTEGRAZIONE DELLE STRUTTURE SPECIALISTICHE (DPR/207/10 ART. 15 COMMA 1) Dott. Ing. GIORGIO GUIDUCCI Ordine Ingegneri Provincia di Roma n. 14035	VISTO: IL RESP. DEL PROGETTO Arch. Pininf. Marco Calozza

STUDI E INDAGINI
Geotecnica
Intervento di consolidamento rilevato stradale

CODICE PROGETTO	NOME FILE	REVISIONE	SCALA
COMP. PROGETTO DP LO702G D2110	TOOGE09GETDIO1A		
CODICE ELAB.	TOOGE09GETDIO1	A	varie
D			
C			
B			
A	Emissione per Istr. ANAS Prot. CDG.U.0439522 23-05-2024	Giugno '24	L. Censari A. Signorini G. Guiducci
REV.	DESCRIZIONE	DATA	REDAITTO VERIFICATO APPROVATO