
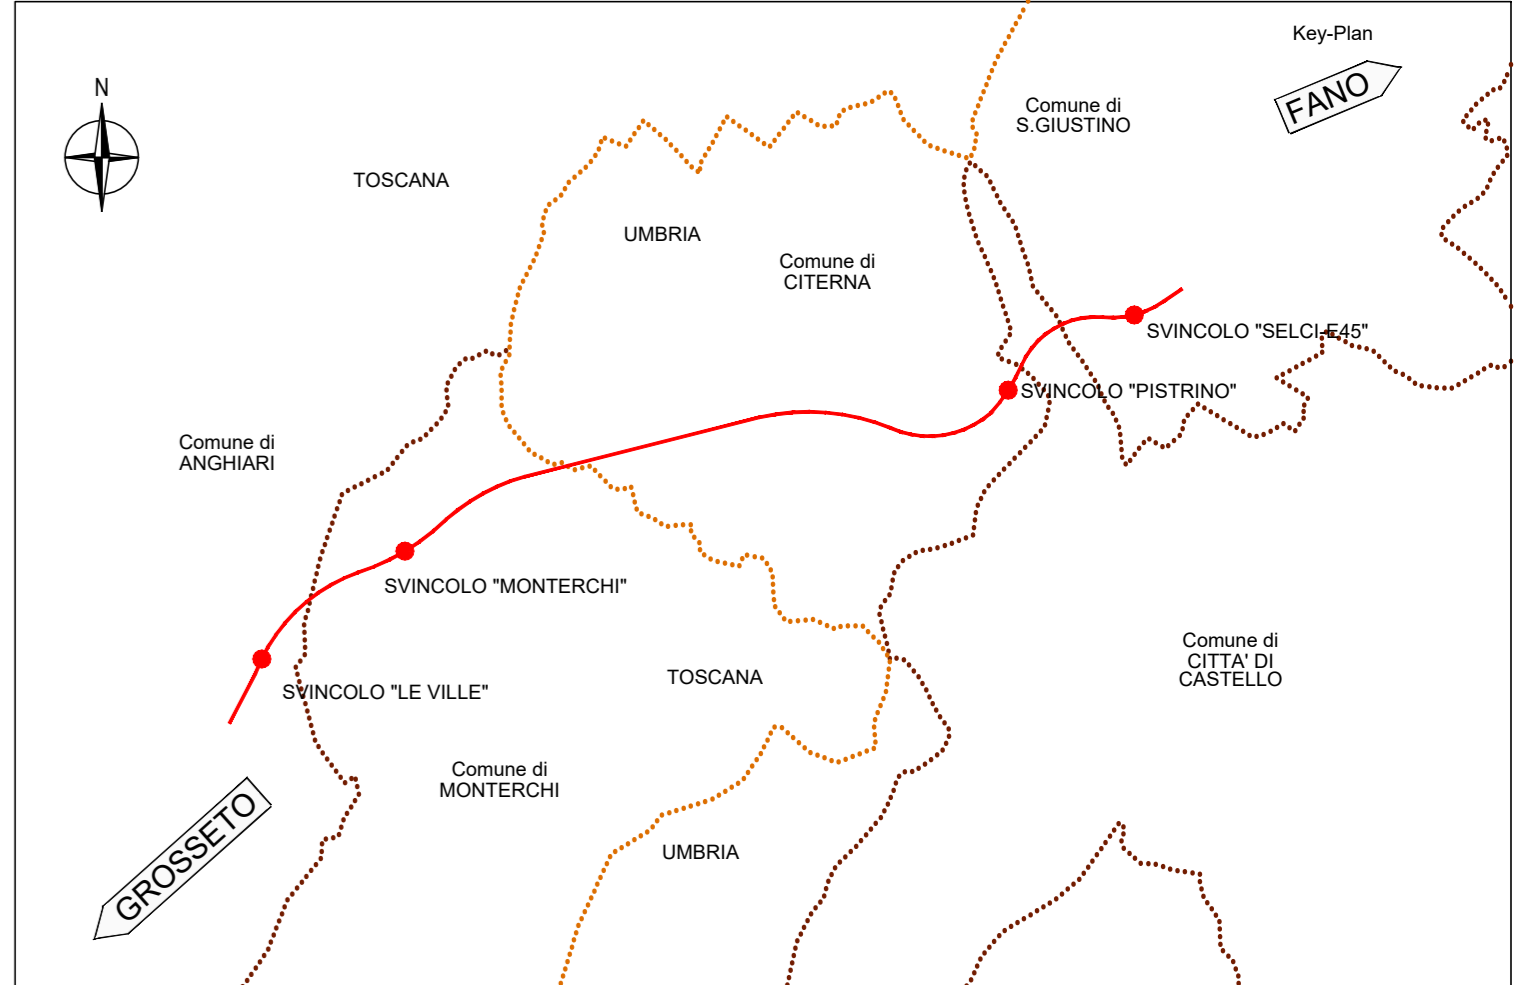
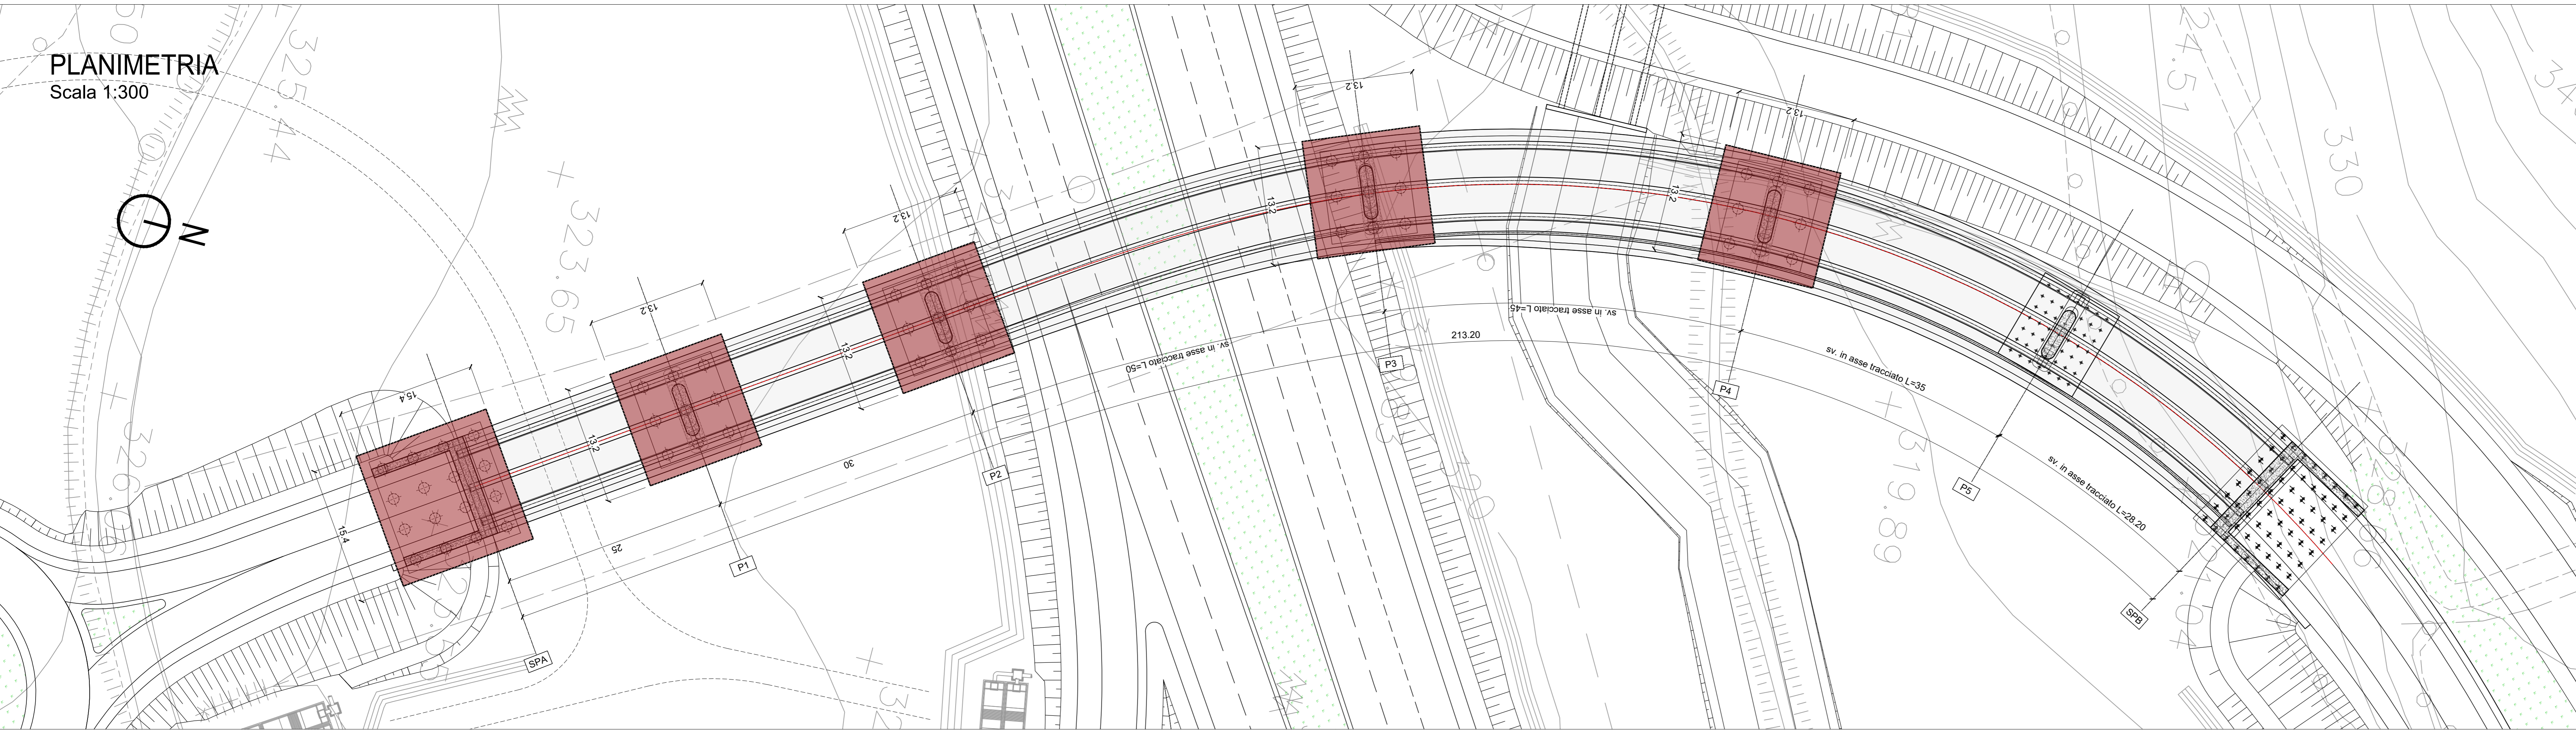


PLANIMETRIA
Scala 1:300

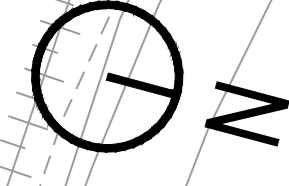

LEGGENDA

INTERVENTO DI MITIGAZIONE RISCHIO LIQUEFAZIONE
 AREA INTERVENTO DI MITIGAZIONE RISCHIO LIQUEFAZIONE
 CON PALI PLASTICI

PROSPETTO LONGITUDINALE
Scala 1:300


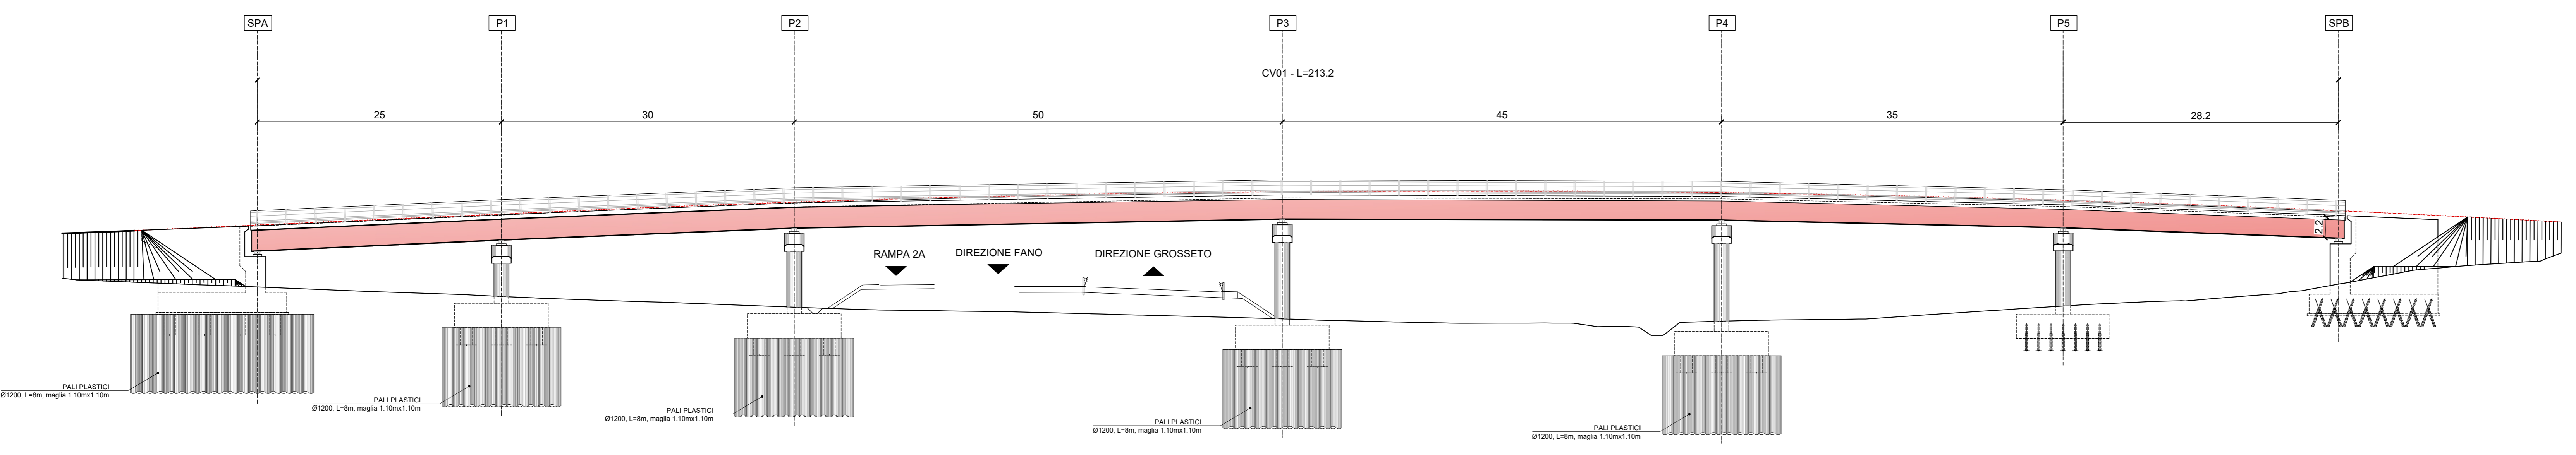



TABELLA RIEPILOGATIVA LOCALIZZAZIONE DELL'INTERVENTO				
WBS	Appoggio	Unità geotecnica liquefacibile	Indagini disponibili	Numero pali
CV.01	Spalla SPA	UG1a	BH07 Dh BH08 Dh	218
	Pila P1			163
	Pila P2			163
	Pila P3			163
	Pila P4			163

VISTA LATERALE E FRONTALE PILA P1
Scala 1:100

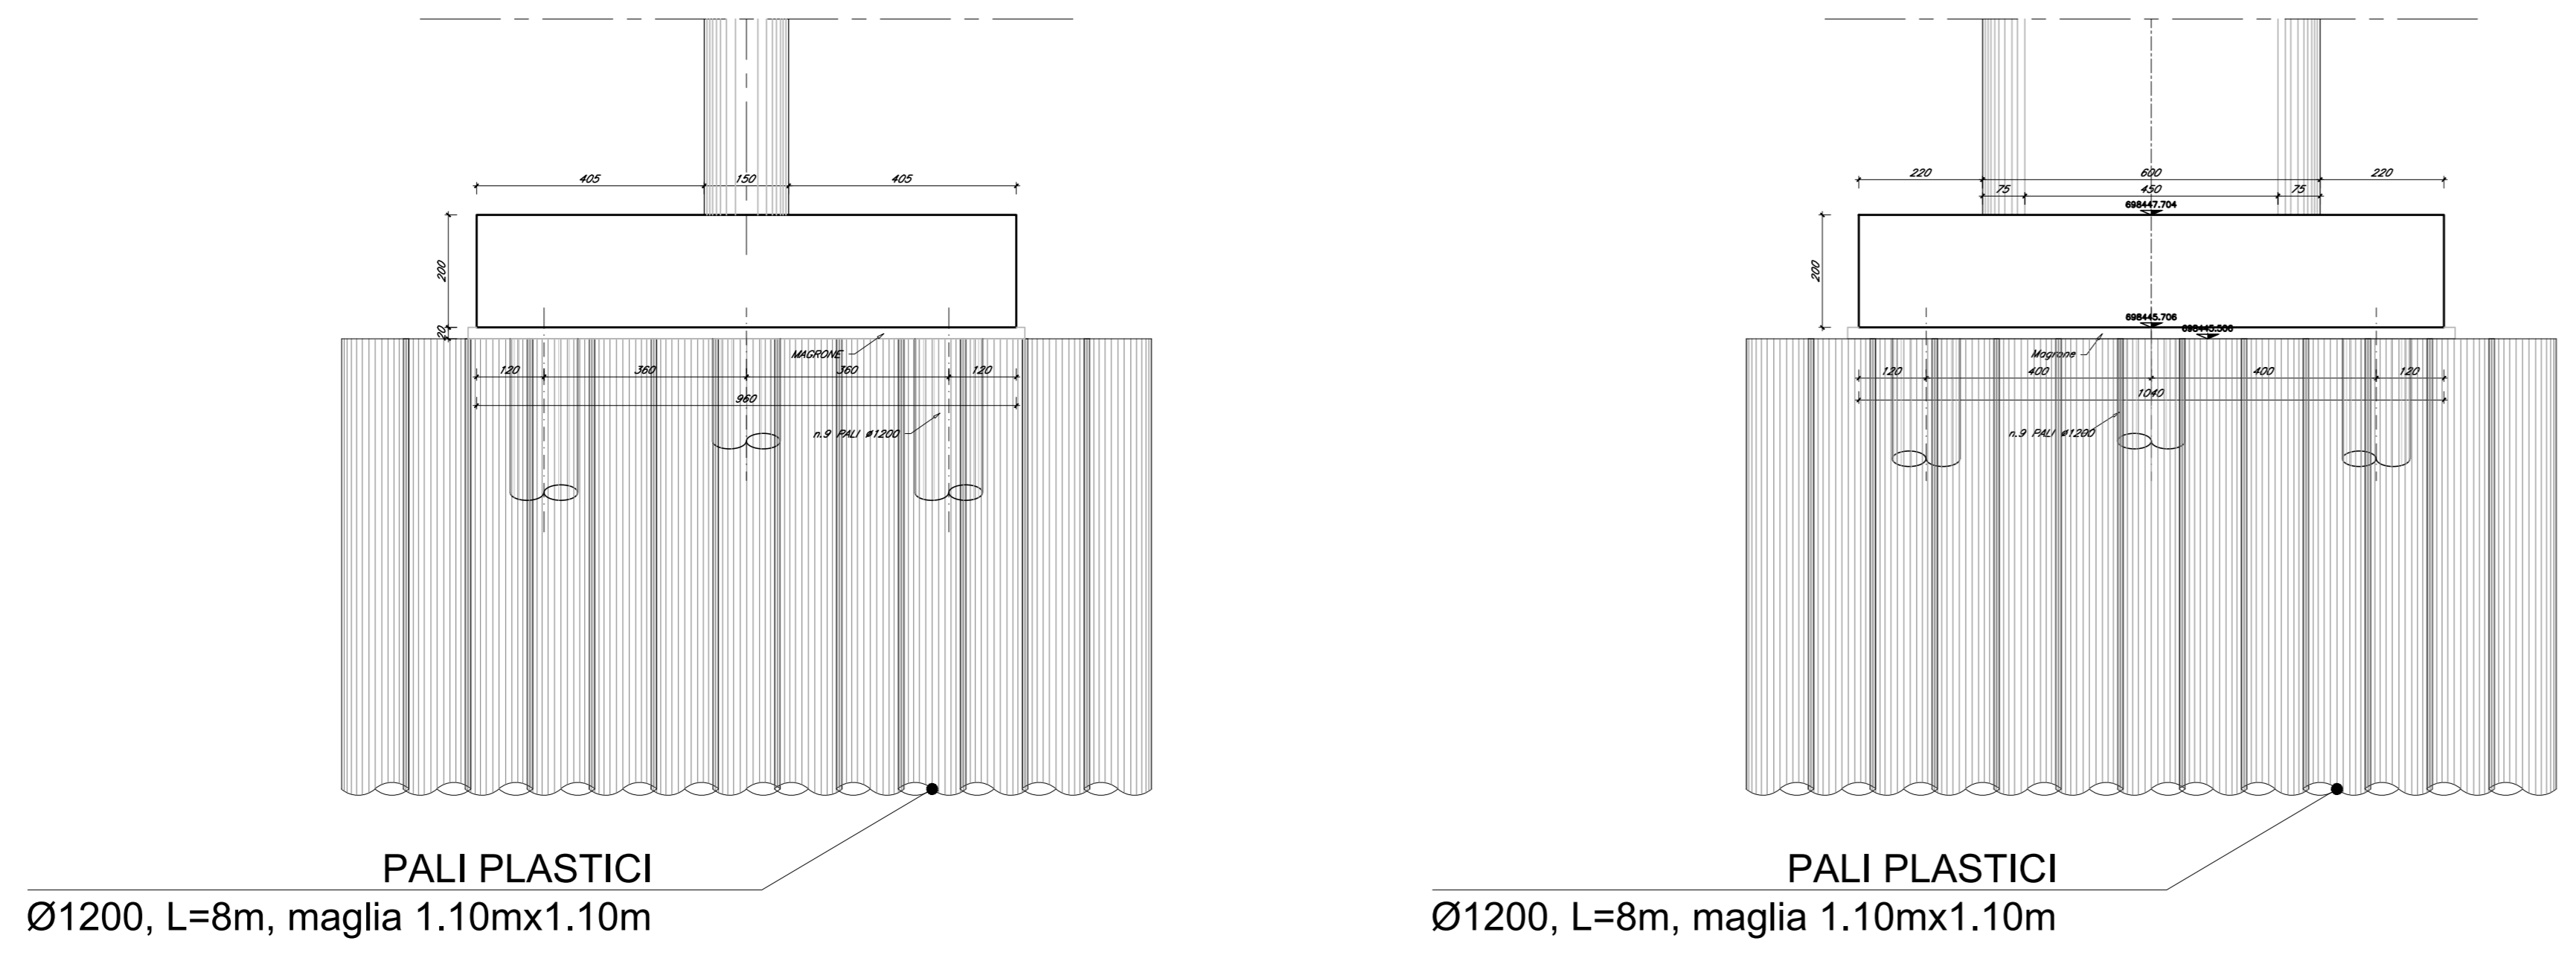

PARTICOLARE
Scala 1:50

MAGLIA PALI PLASTICI

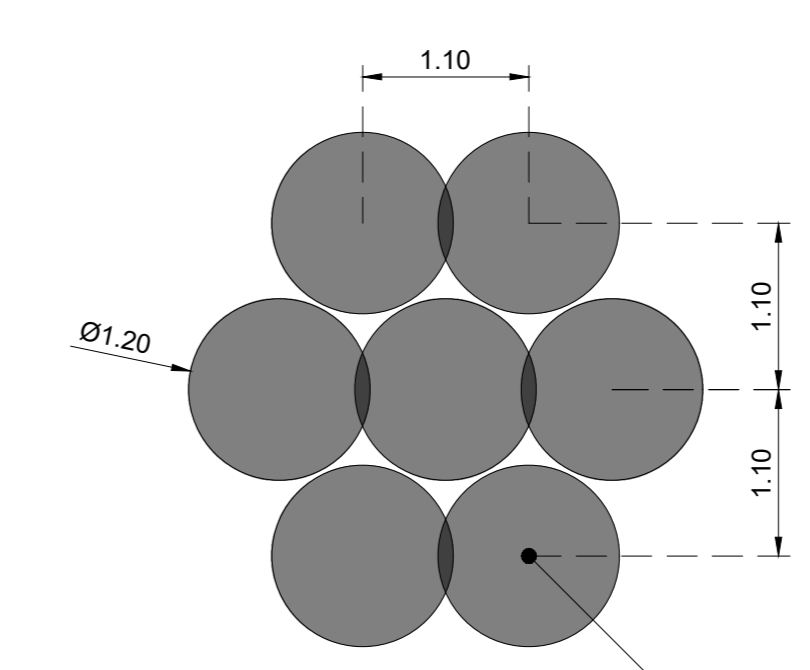

COLONNE IN GHIAIA
VIBROCOMPATTATA (CGVC)



Direzione Progettazione e Realizzazione Lavori

**SGC Grosseto Fano (E78).
Tratto Nodo di Arezzo (S. Zeno) - Selci Lama (E45).
Adeguamento a 4 corsie del tratto Le Ville - Selci Lama (E45).
Lotto 7.**

PROGETTO DEFINITIVO PG 364

ANAS – DIREZIONE PROGETTAZIONE E REALIZZAZIONE LAVORI

IL GEOLOGO Dott. Geol. Salvatore Morino Ordine dei geologi della Regione Lazio n. 1069 COORDINATORE PER LA SICUREZZA IN FASE DI PROGETTAZIONE Arch. Santo Salvatore Vermiglio Ordine Ingegneri Provincia di Reggio Calabria n. 1270 L'ARCHEOLOGO Dott.ssa Maria Grazia Liseno Ordine Ingegneri Provincia di RC n. 1246 VISTO: IL RESP. DEL PROCEDIMENTO Ing. Michele Consumi VISTO: IL RESP. DEL PROGETTO Arch. Pininf. Marco Calozzi	IL CATASTRALISTA Ing. Giovanni Sironi Provincia di Roma n. A55111 Ing. Moreno Parfili Provincia di Perugia n. A2057 Ing. Claudio Müller Provincia di Roma n. 15754 Ing. Giovanni Sironi Provincia di RC n. A2895 Ing. Giuseppe Resto Provincia di Roma n. 20629	PROGETTAZIONE ATI: (Mandataria) GPI INGEGNERIA GESTIONE PROGETTI INGEGNERIA s.r.l. cooprogetti engeko IL PROGETTISTA RESPONSABILE DELL'INTEGRAZIONE DELLE SCELTE SPECIALISTICHE (DPR 207/20 ART 15 COMMA 2) Dott. Ing. GIORGIO GUIDUCCI Provincia di Roma n. 14055
---	---	---

STUDI E INDAGINI
Geotecnica
Intervento di consolidamento fondazioni cavalcavia CV01

CODICE PROGETTO	NOME FILE	REVISIONE	SCALA
COMP. PROGETTO DP LO702G D2110	TOOGE09GETDIQ2A CODICE ELAB. T00GE09GETDI0102		varie
D			
C			
B			
A	Emisione per Istr. ANAS Prot. CDG.U.0439522 23-05-2024	Giugno '24	L. Censari A. Signorini G. Guiducci
REV.	DESCRIZIONE	DATA	REDAITTO VERIFICATO APPROVATO