


REGIONE : UMBRIA  
 PROVINCIA : PERUGIA  
 COMUNE : CITERNA

REGIONE : UMBRIA  
 PROVINCIA : PERUGIA  
 COMUNE : CITERNA

REGIONE : UMBRIA  
 PROVINCIA : PERUGIA  
 COMUNE : CITTÀ DI CASTELLO

REGIONE : TOSCANA  
 PROVINCIA : AREZZO  
 COMUNE : MONTERCHI

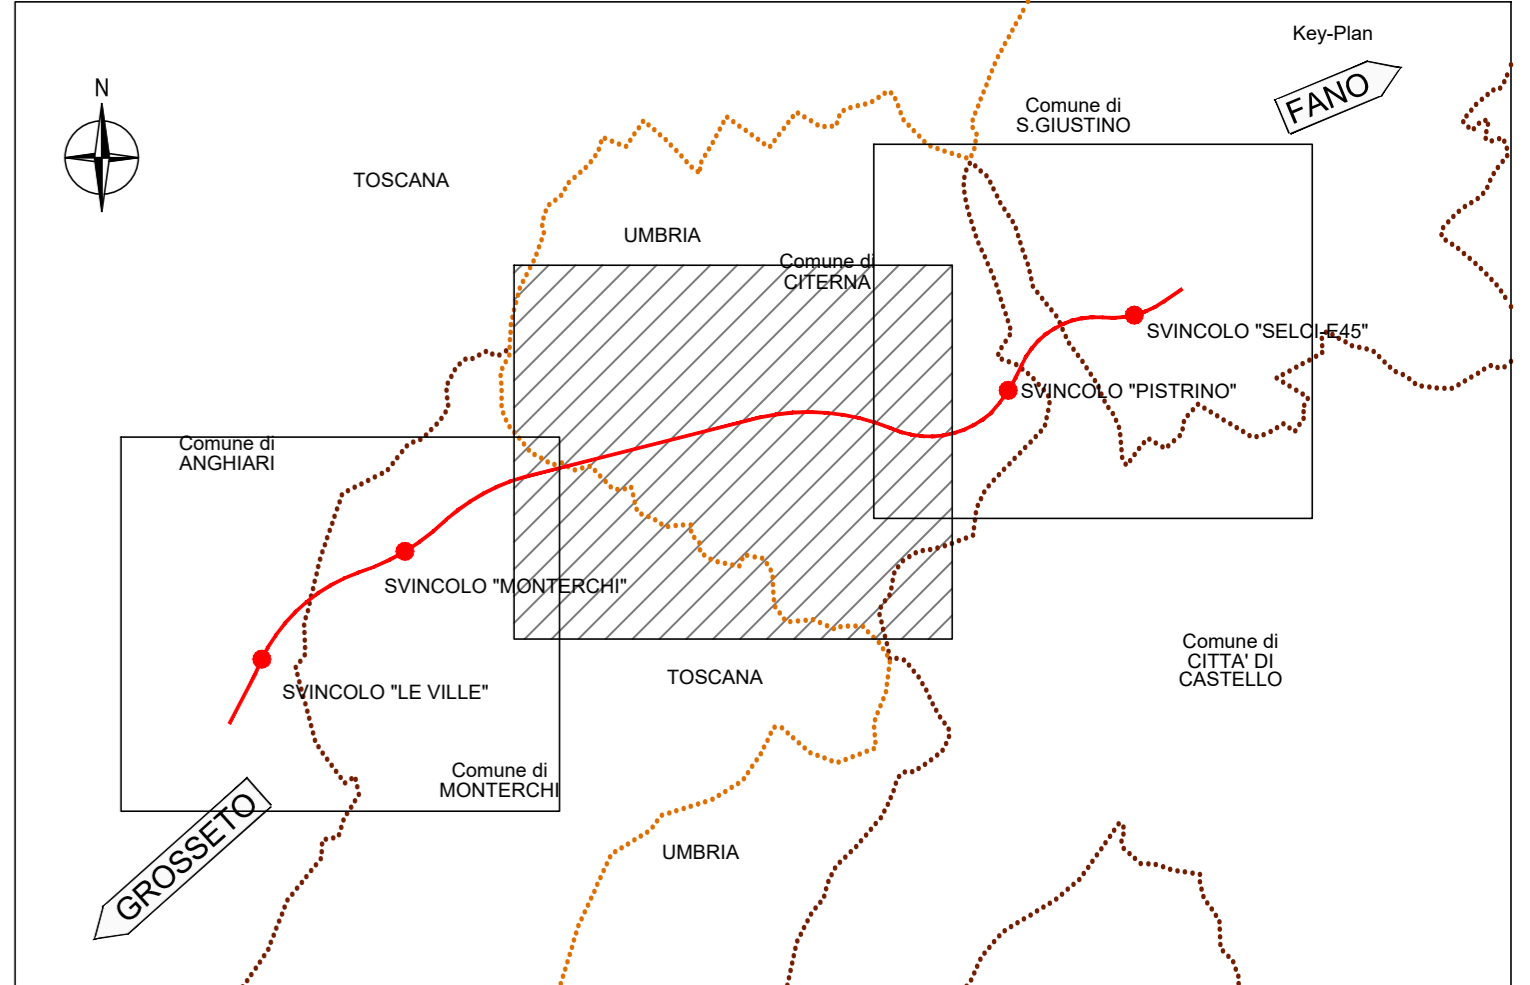

### LEGENDA

- Categoria di sottosuolo (NTC/18)**
- B
  - C
  - E
  - RSL
- Classificazione sismica (Del. GRT n°421 del 26/05/2014)**
- Zona Sismica 2

- Microzonazione Sismica Comune di Monterchi (Fonte Carta delle Microzone Omogenee in Prospettiva Sismica - Comuni di Monterchi)**
- |  |   |   |   |
|--|---|---|---|
| <span style="background-color: lightblue; border: 1px solid black; display: inline-block; width: 10px; height: 10px;"></span> 1911   | <span style="background-color: yellow; border: 1px solid black; display: inline-block; width: 10px; height: 10px;"></span> 2001 | <span style="background-color: lightgreen; border: 1px solid black; display: inline-block; width: 10px; height: 10px;"></span> 2001 | <span style="background-color: magenta; border: 1px solid black; display: inline-block; width: 10px; height: 10px;"></span> FAC |
| <span style="background-color: lightyellow; border: 1px solid black; display: inline-block; width: 10px; height: 10px;"></span> 2001 | <span style="background-color: orange; border: 1px solid black; display: inline-block; width: 10px; height: 10px;"></span> 2001 | <span style="background-color: brown; border: 1px solid black; display: inline-block; width: 10px; height: 10px;"></span> 2001      | <span style="border: 1px solid black; display: inline-block; width: 10px; height: 10px;"></span> 2001                           |
| <span style="background-color: green; border: 1px solid black; display: inline-block; width: 10px; height: 10px;"></span> 2001       | <span style="background-color: orange; border: 1px solid black; display: inline-block; width: 10px; height: 10px;"></span> 2008 | <span style="background-color: brown; border: 1px solid black; display: inline-block; width: 10px; height: 10px;"></span> 2001      | <span style="border: 1px solid black; display: inline-block; width: 10px; height: 10px;"></span> 2001                           |
| <span style="background-color: darkgreen; border: 1px solid black; display: inline-block; width: 10px; height: 10px;"></span> 2001   | <span style="background-color: orange; border: 1px solid black; display: inline-block; width: 10px; height: 10px;"></span> 2009 | <span style="background-color: brown; border: 1px solid black; display: inline-block; width: 10px; height: 10px;"></span> 2001      | <span style="border: 1px solid black; display: inline-block; width: 10px; height: 10px;"></span> 2001                           |
| <span style="background-color: yellow; border: 1px solid black; display: inline-block; width: 10px; height: 10px;"></span> 2001      | <span style="background-color: orange; border: 1px solid black; display: inline-block; width: 10px; height: 10px;"></span> 2010 | <span style="background-color: brown; border: 1px solid black; display: inline-block; width: 10px; height: 10px;"></span> 2001      | <span style="border: 1px solid black; display: inline-block; width: 10px; height: 10px;"></span> 2001                           |
| <span style="background-color: yellow; border: 1px solid black; display: inline-block; width: 10px; height: 10px;"></span> 2001      | <span style="background-color: orange; border: 1px solid black; display: inline-block; width: 10px; height: 10px;"></span> 2011 | <span style="border: 1px solid black; display: inline-block; width: 10px; height: 10px;"></span> 2099                               | <span style="border: 1px solid black; display: inline-block; width: 10px; height: 10px;"></span> 2099                           |

- Indagini sismiche**
- Campagna geognostica 2022-2023, Progetto Definitivo**
- BH11DH Sondaggio geognostico attrezzato con tubo per esecuzione prove DH
  - ▲ HVSRn Sismica passiva
  - SRIn Prospettiva sismica ibrida
  - SRn Stesa sismica a rifrazione (Vp e Vs)
- Campagna geognostica 2010-2011, Progetto Preliminare**
- Sn DH Sondaggio geognostico attrezzato con tubo per esecuzione prove DH
  - Sn DH Sondaggio geognostico attrezzato con tubo per esecuzione prove DH
  - ▲ Sn DH Sondaggio a distruzione attrezzato con tubo per esecuzione prove DH
  - Linea n Stesa sismica a rifrazione

**Sanas**  
 GRUPPO FS ITALIANE  
 Direzione Progettazione e Realizzazione Lavori

SGC Grosseto Fano (E78).  
 Tratto Nodo di Arezzo (S. Zeno) - Selci Lama (E45).  
 Adeguamento a 4 corsie del tratto Le Ville - Selci Lama (E45).  
 Lotto 7.

**PROGETTO DEFINITIVO** PG 364

**ANAS - DIREZIONE PROGETTAZIONE E REALIZZAZIONE LAVORI**

<b>IL GEOLOGO</b> Dott. Geol. Salvatore Monno Ordine dei geologi della Regione Lazio n. 1069 <b>COORDINATORE PER LA SICUREZZA IN FASE DI PROGETTAZIONE</b> Arch. Sesto Salvatore Vermiglio Ordine Architetti Provincia di Reggio Calabria n. 1270	<b>PROGETTAZIONE ATTI:</b> (Mandatari) <b>GIUSEPPE ALBERTINI</b> Ordine Ingegneri Provincia di Roma n. A55111 (Mandante) <b>ING. MORENO PARELLI</b> Ordine Ingegneri Provincia di Perugia n. A2057 (Mandante) <b>ING. CLAUDIO MULLER</b> Ordine Ingegneri Provincia di Roma n. 15754 (Mandante) <b>ING. GIOVANNI SARACI</b> Ordine Ingegneri Provincia di RC n. A2895 (Mandante) <b>ING. GIUSEPPE ROSTA</b> Ordine Ingegneri Provincia di Roma n. 20639	<b>PROGETTAZIONE ATTI:</b> (Mandatari) <b>GIUSEPPE ALBERTINI</b> Ordine Ingegneri Provincia di Roma n. A55111 (Mandante) <b>ING. MORENO PARELLI</b> Ordine Ingegneri Provincia di Perugia n. A2057 (Mandante) <b>ING. CLAUDIO MULLER</b> Ordine Ingegneri Provincia di Roma n. 15754 (Mandante) <b>ING. GIOVANNI SARACI</b> Ordine Ingegneri Provincia di RC n. A2895 (Mandante) <b>ING. GIUSEPPE ROSTA</b> Ordine Ingegneri Provincia di Roma n. 20639
--	--	--

**cooprogetti**  
**engeko**

**STUDI E INDAGINI**  
 Sismica  
 Planimetria con classificazione sismica del territorio  
 Tav. 2 di 3

COMP. PROGETTO	LV. ANNO N.PROG.	NOME FILE	REVISIONE	SCALA
DP	LO702G	D2110	A	1:8000
D				
C				
B				
A	Emissione	Marzo '24	Genile	Marino
REV.	DESCRIZIONE	DATA	REDATTO	VERIFICATO
				GUIDUCCI
				APPROVATO