




SEZIONE TRASVERSALE TIPOLOGICA
SCALA 1:50
IN CORRISPONDENZA DEL BY-PASS

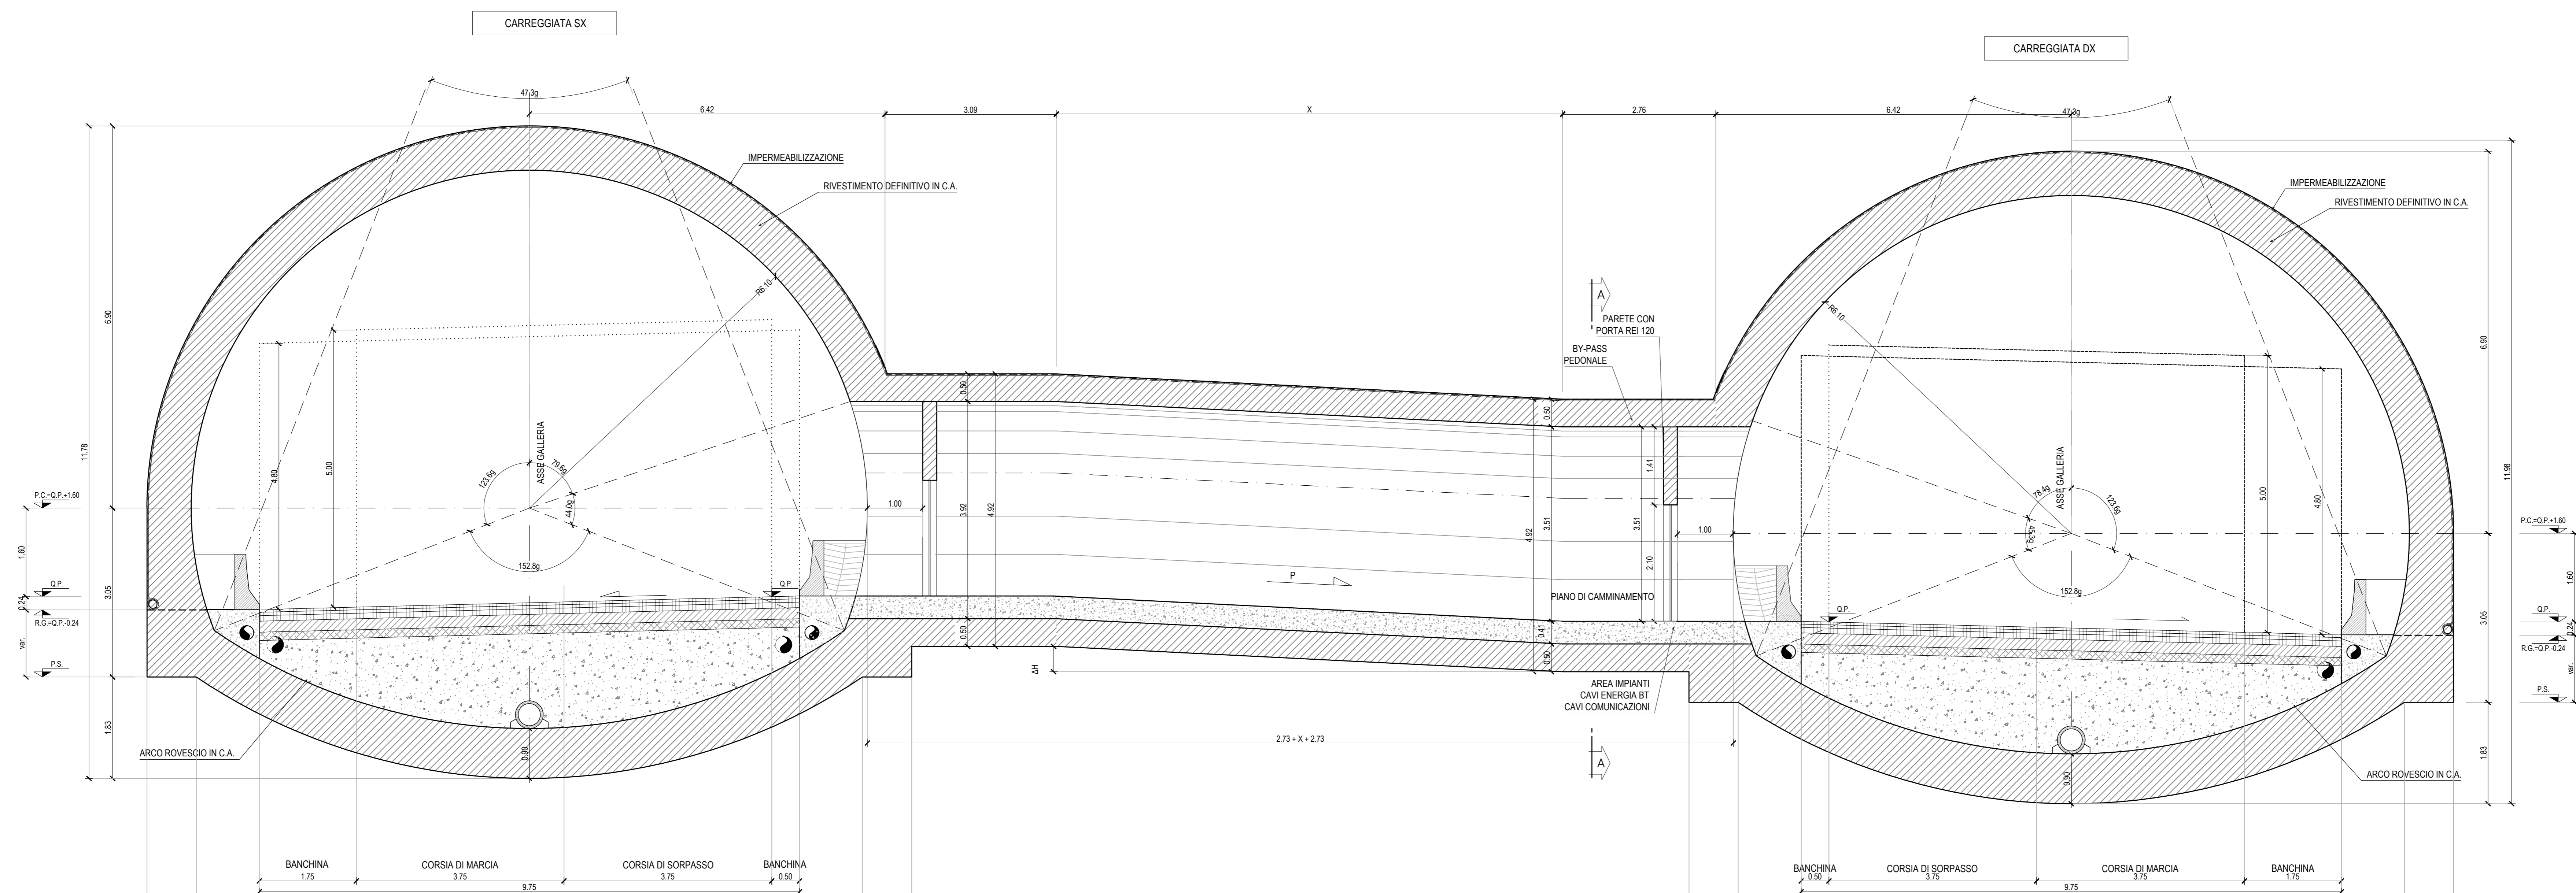


SEZIONE TRASVERSALE A-A
SCALA 1:25

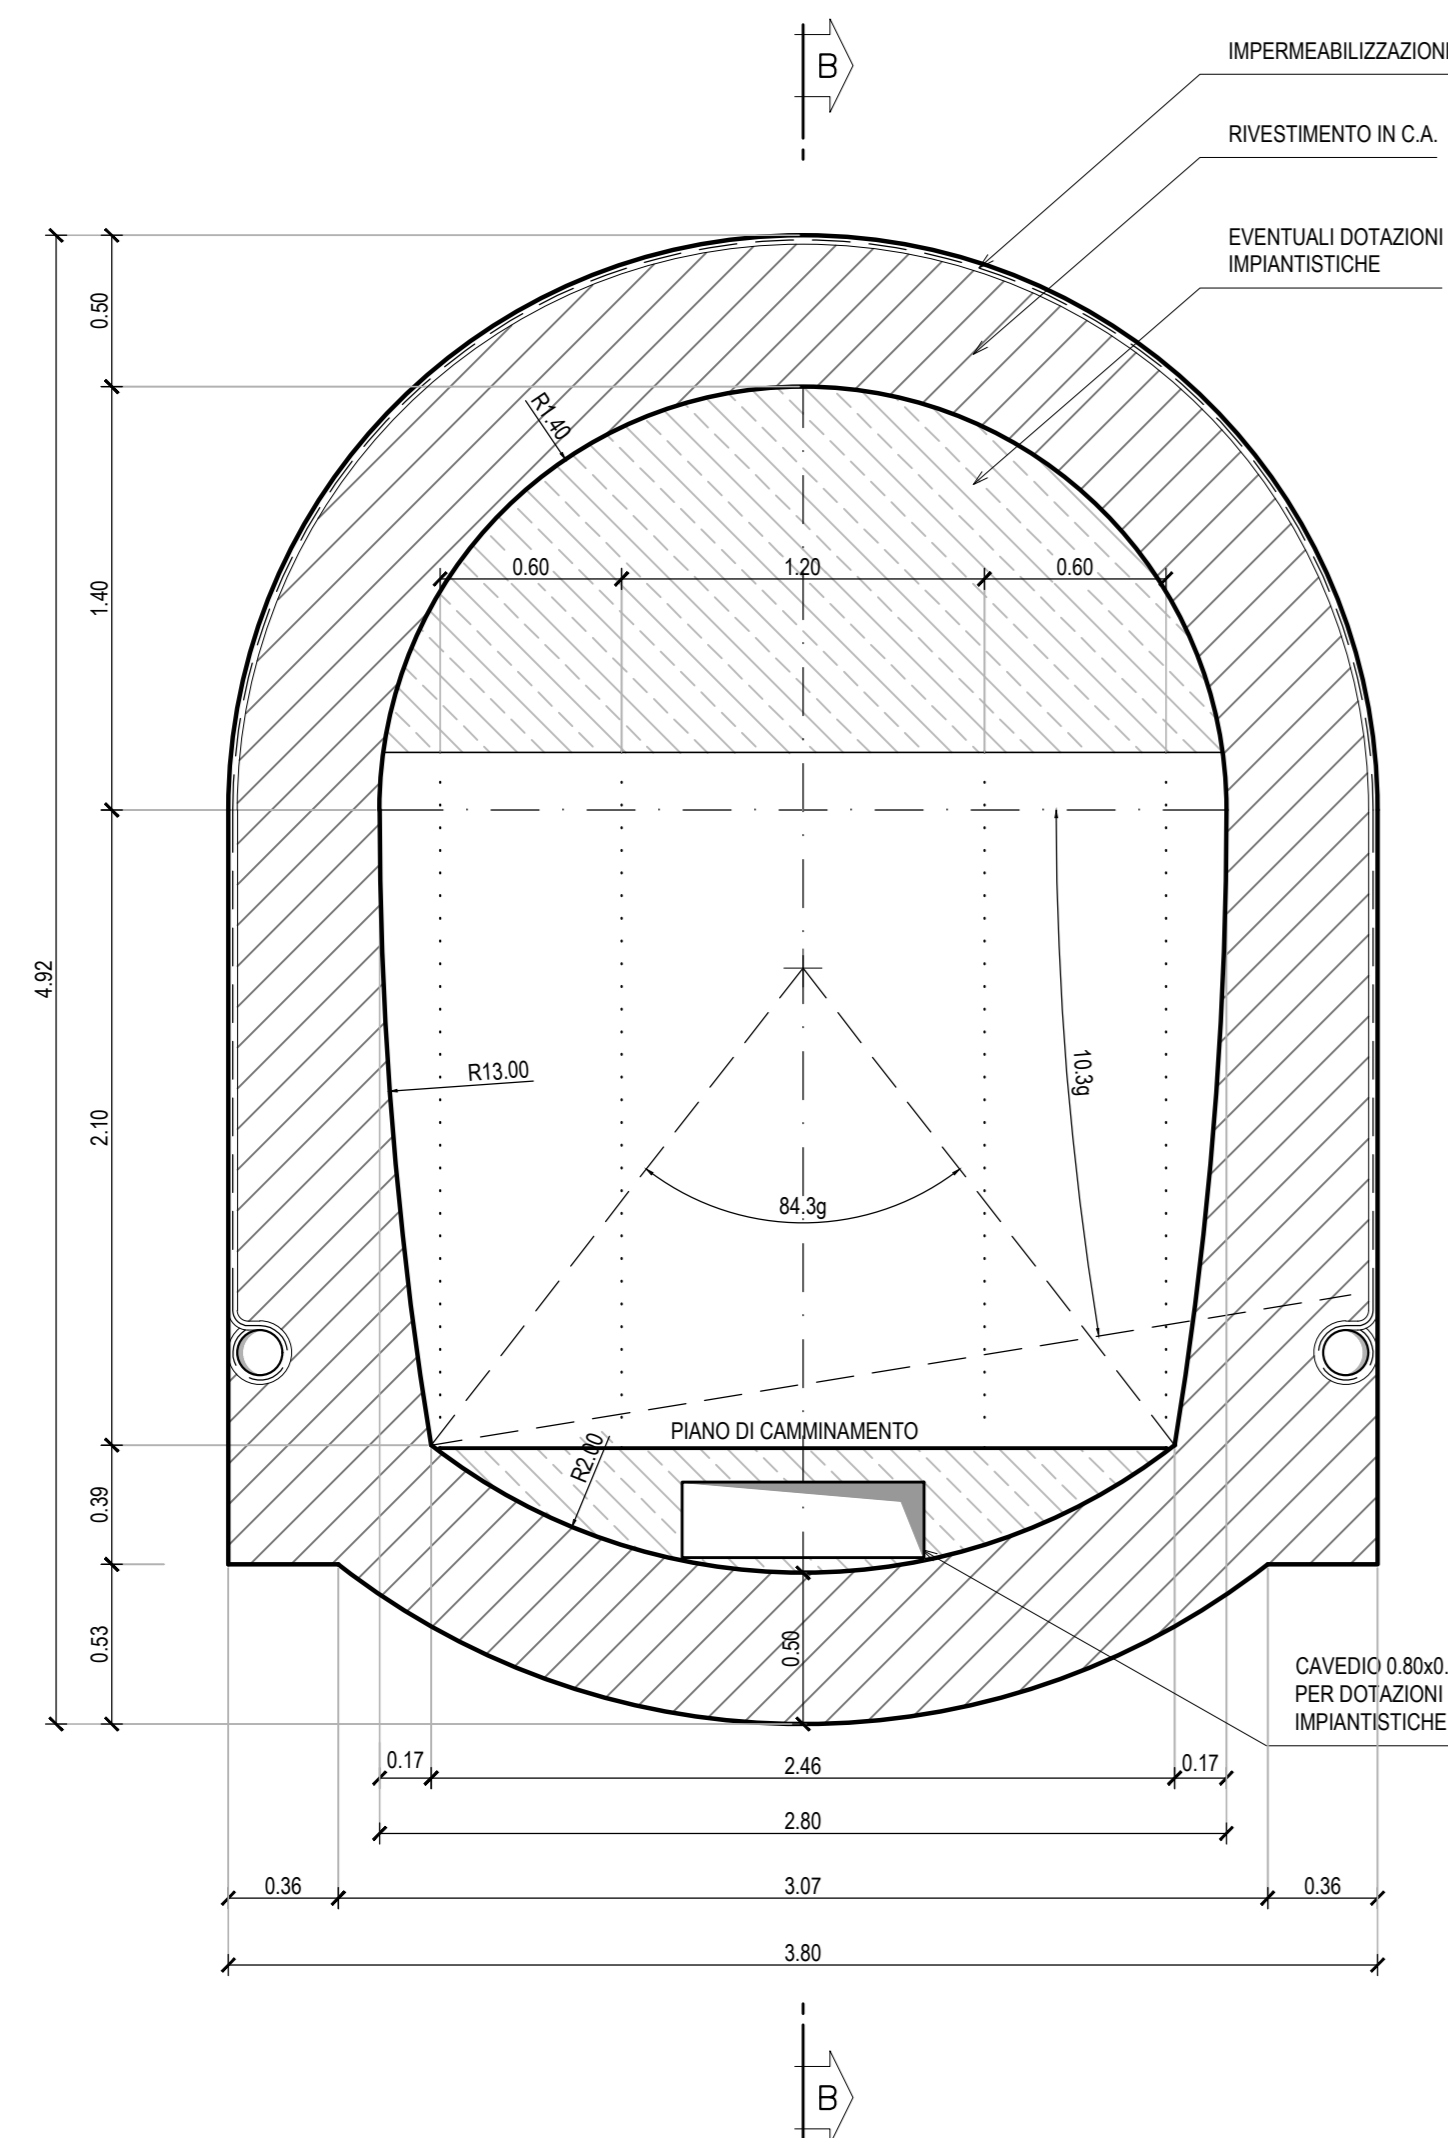

BY-PASS PEDONALE
SCALA 1:50
PIANTA FUNZIONALE CORRENTE

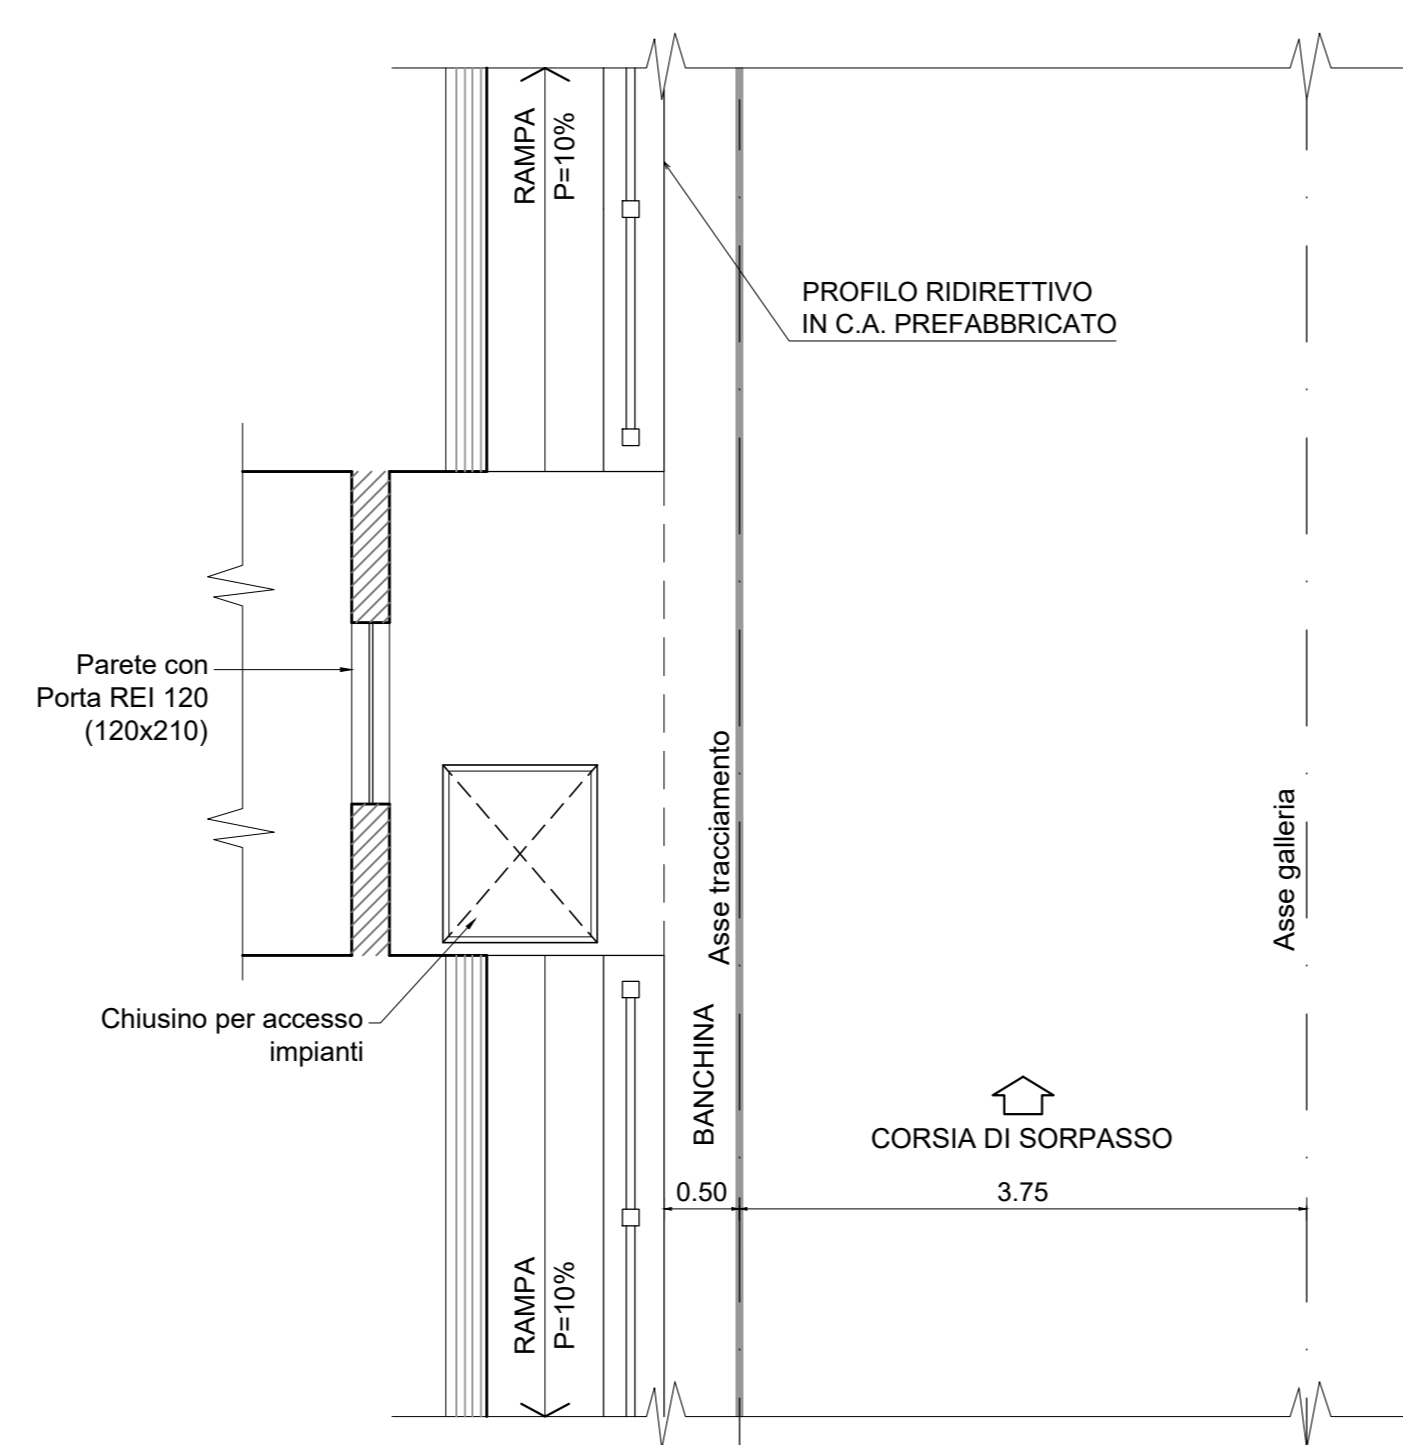

PARTICOLARE RISVOLTO IMPERMEABILIZZAZIONE
SCALA 1:5

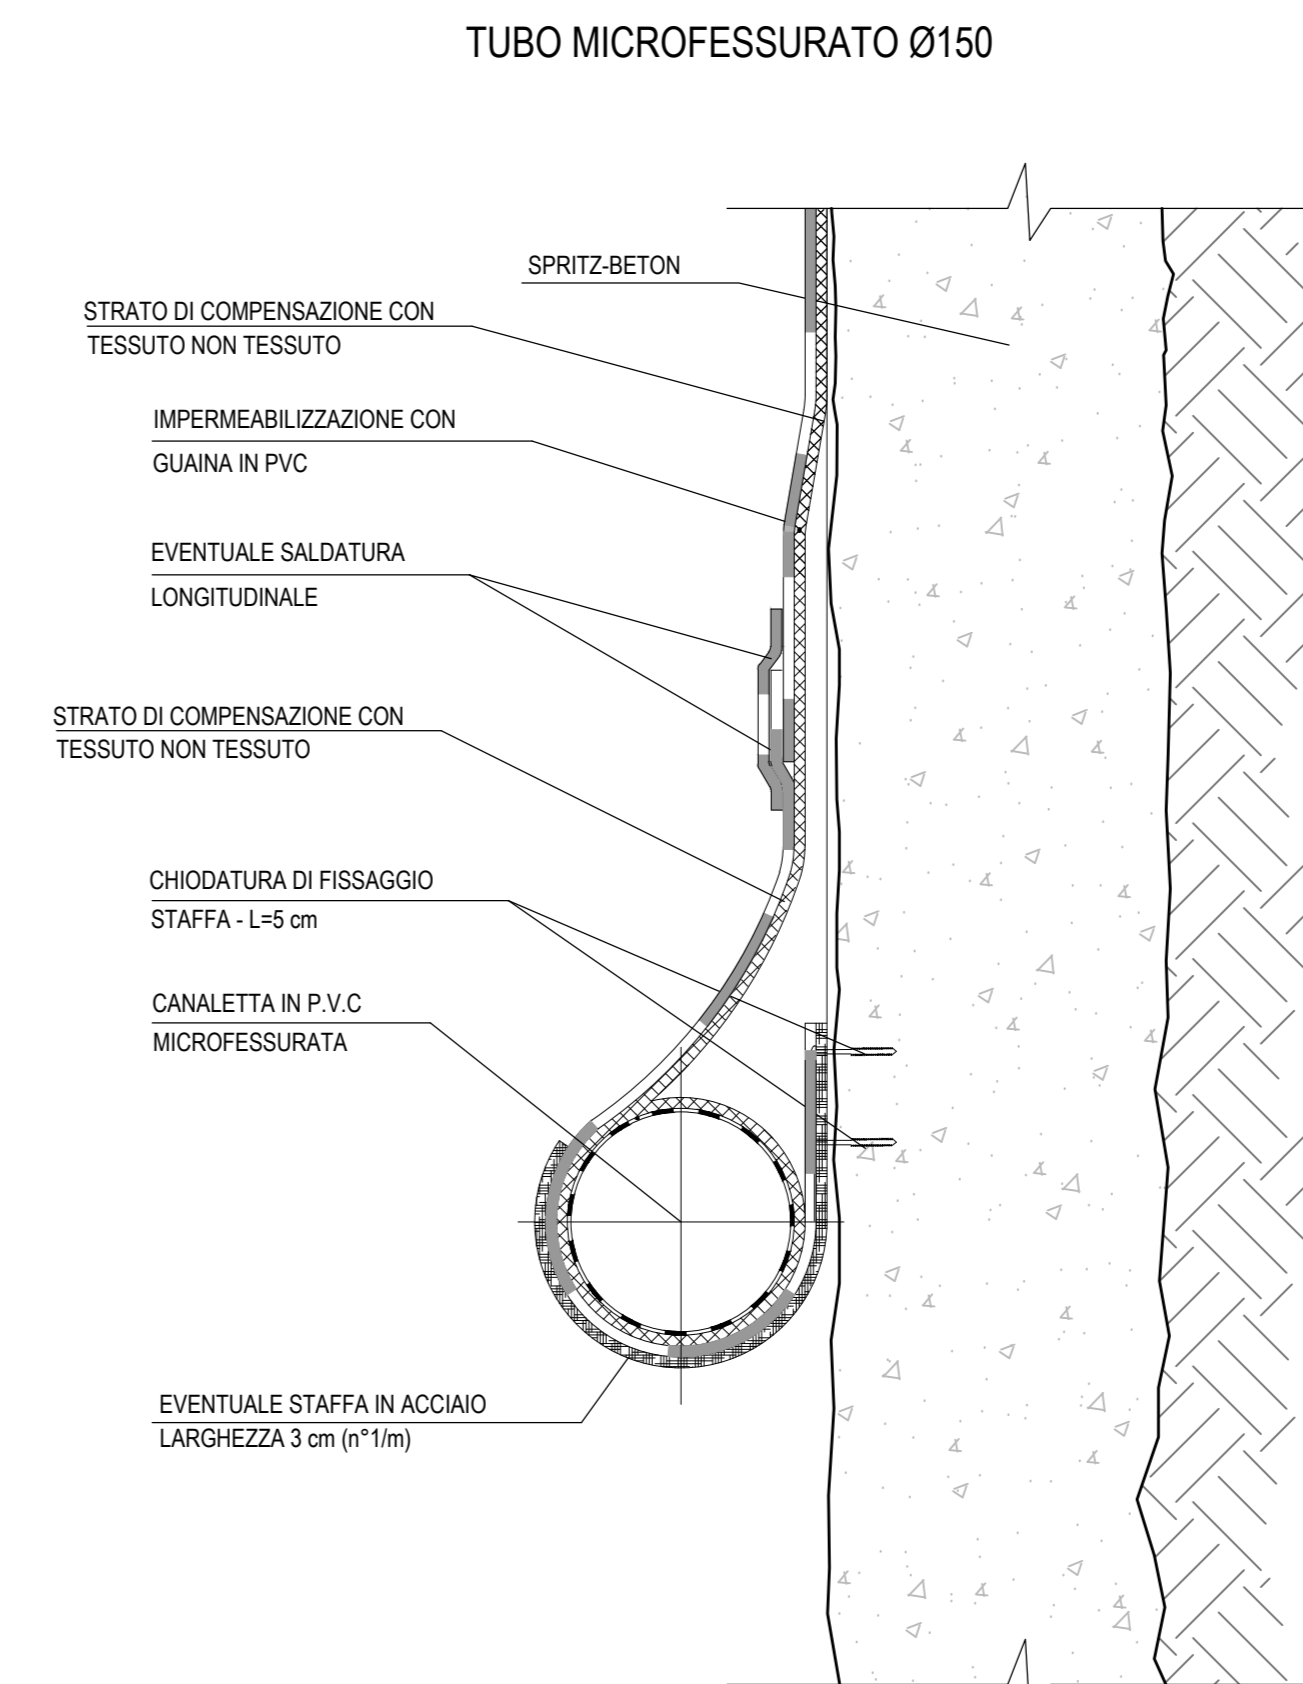

Sanas
GRUPPO FS ITALIANE
Direzione Progettazione e Realizzazione Lavori

SGC Grosseto Fano (E78).
Tratto Nodo di Arezzo (S. Zeno) - Selci Lama (E45).
Adeguamento a 4 corsie del tratto Le Ville - Selci Lama (E45).
Lotto 7.

PROGETTO DEFINITIVO PG 364

ANAS - DIREZIONE PROGETTAZIONE E REALIZZAZIONE LAVORI

IL GEOLOGO Dott. Geol. Salvatore Morino Ordine dei geologi della Regione Lazio n. 1069	IL GEOMETRA Ing. Moreno Papilli Ordine Ingegneri Provincia di Perugia n. A2857	PROGETTAZIONE ATI (Mandatario) GP INGEGNERIA GESTIONE PROGETTI INGEGNERIA s.r.l.
COORDINATORE PER LA SICUREZZA IN FASE DI PROGETTAZIONE Arch. Santo Salvatore Virmiglio Ordine Architetti Provincia di Reggio Calabria n. 1270	INGEGNERE Ing. Claudio Muller Ordine Ingegneri Provincia di Perugia n. 15754	(Mandatario) cooprogetti engeko
L'ARCHITETTO Dott.ssa Maria Grazia Liseno Ordine Architetti n. 1346	INGEGNERE Ing. Giovanni Saraci Ordine Ingegneri Provincia di RC n. A2895	(Mandatario) ANAS
VISTO: IL RESP. DEL PROCEDIMENTO Ing. Michele Consumi	INGEGNERE Ing. Giuseppe Resto Ordine Ingegneri Provincia di Roma n. 20629	IL PROGETTISTA RESPONSABILE DELL'INTEGRAZIONE DELLE SCELTE SPECIALISTICHE (DPR207/20 AR1 15 COMM. 15/2017) Dott. Ing. GIORGIO GUIDUCCI Ordine Ingegneri Provincia di Roma n. 14055
VISTO: IL RESP. DEL PROGETTO Arch. Pininf. Marco Calozza		

OPERE D'ARTE MAGGIORI
Galleria Naturale
Elaborati generali
Sezione tipo e by-pass pedonale - schema funzionale - Le Ville

CODICE PROGETTO	NOME FILE	REVISIONE	SCALA
COMP. PROGETTO	TOOGNOOSTDIO1A		1:50/1:25/1:5
ELAB.	T00GNOOSTDIO1A	A	
D			
C			
B			
A	Emissione	Marzo '24	Morici Signorelli Guiducci
REV.	DESCRIZIONE	DATA	REDATTO VERIFICATO APPROVATO