



SEZIONE TRASVERSALE TIPOLOGICA
SCALA 1:50

LEGENDA ACRONIMI
P.C.=PIANO DEI CENTRI
P.S.=PIANO DI SCAVO
Q.P.=QUOTA PROGETTO
R.G.=RIPRESA DI GETTO

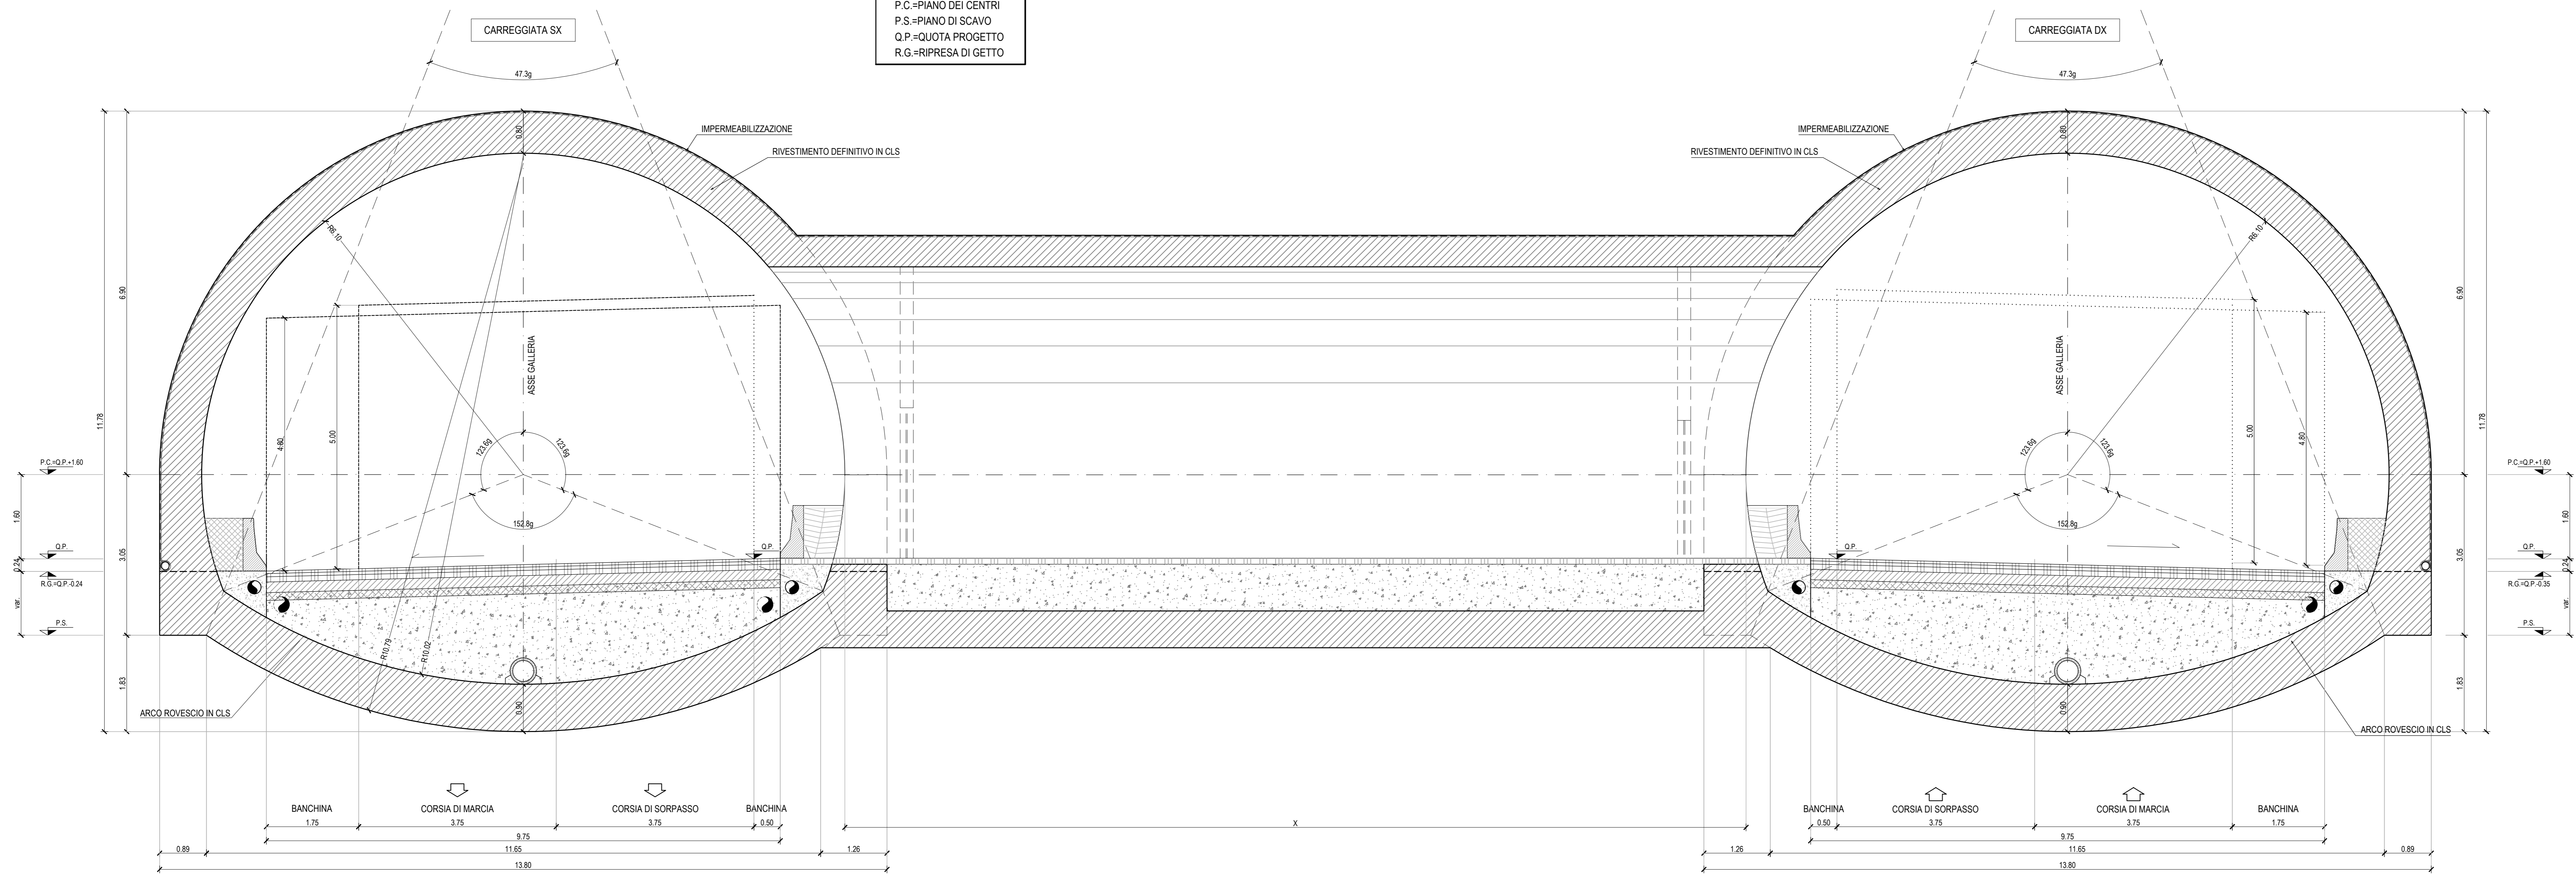


SEZIONE TRASVERSALE
SCALA 1:50


LEGENDA ACRONIMI
P.C.=PIANO DEI CENTRI
P.S.=PIANO DI SCAVO
Q.P.=QUOTA PROGETTO
R.G.=RIPRESA DI GETTO

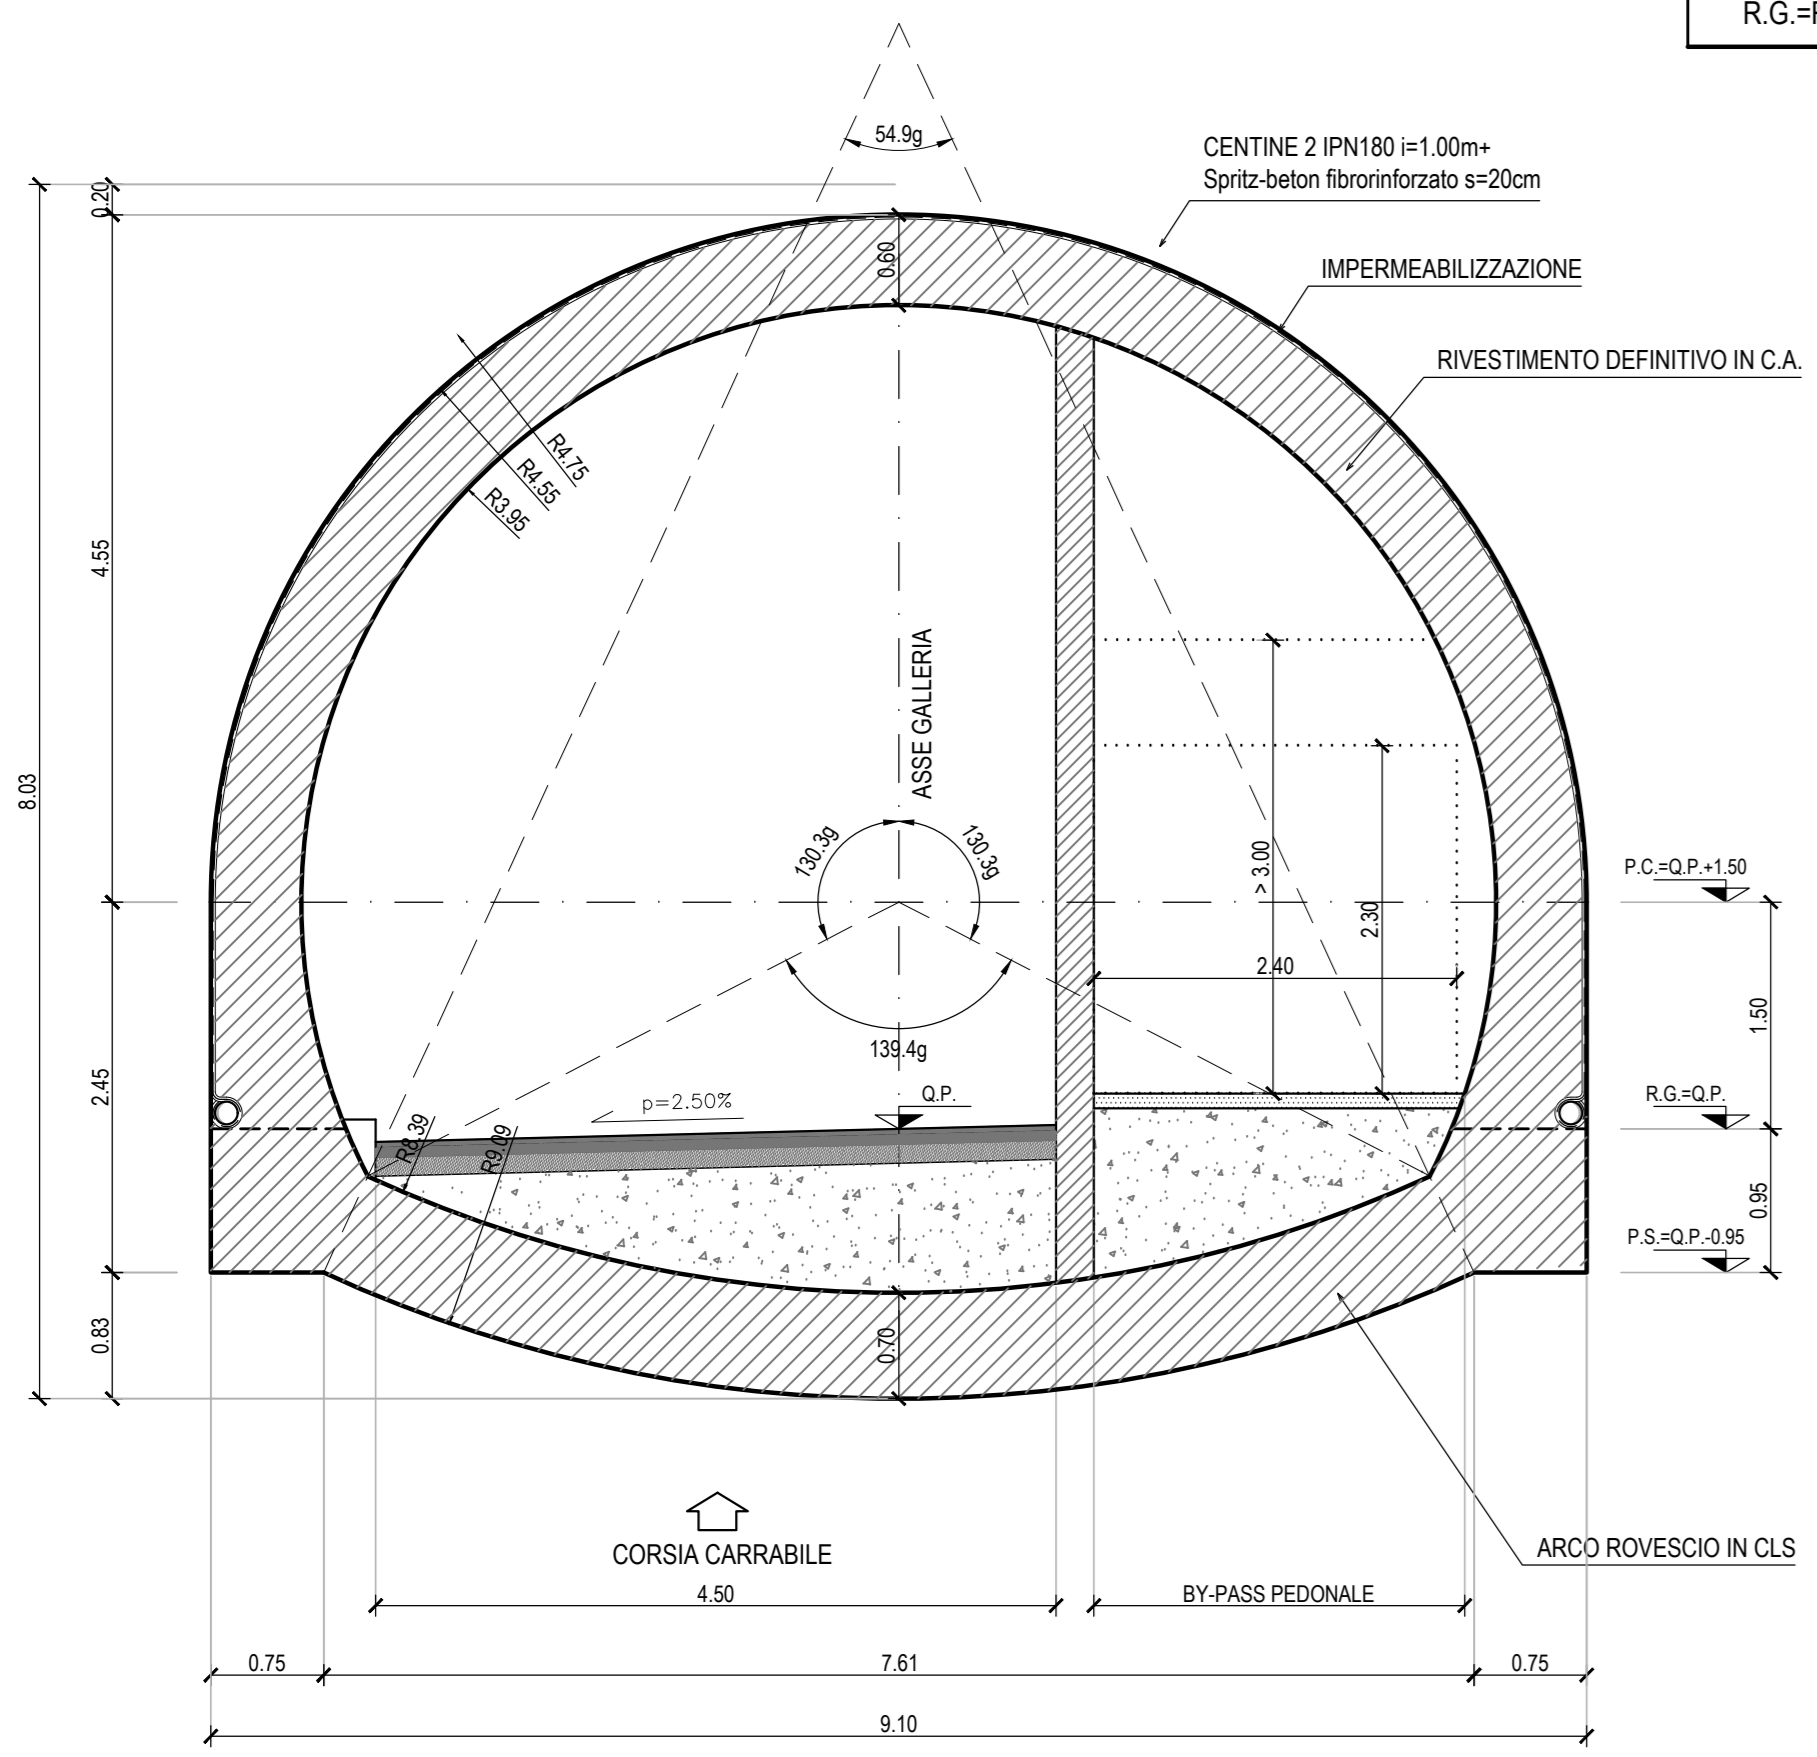

PIANTA FUNZIONALE CORRENTE
SCALA 1:100

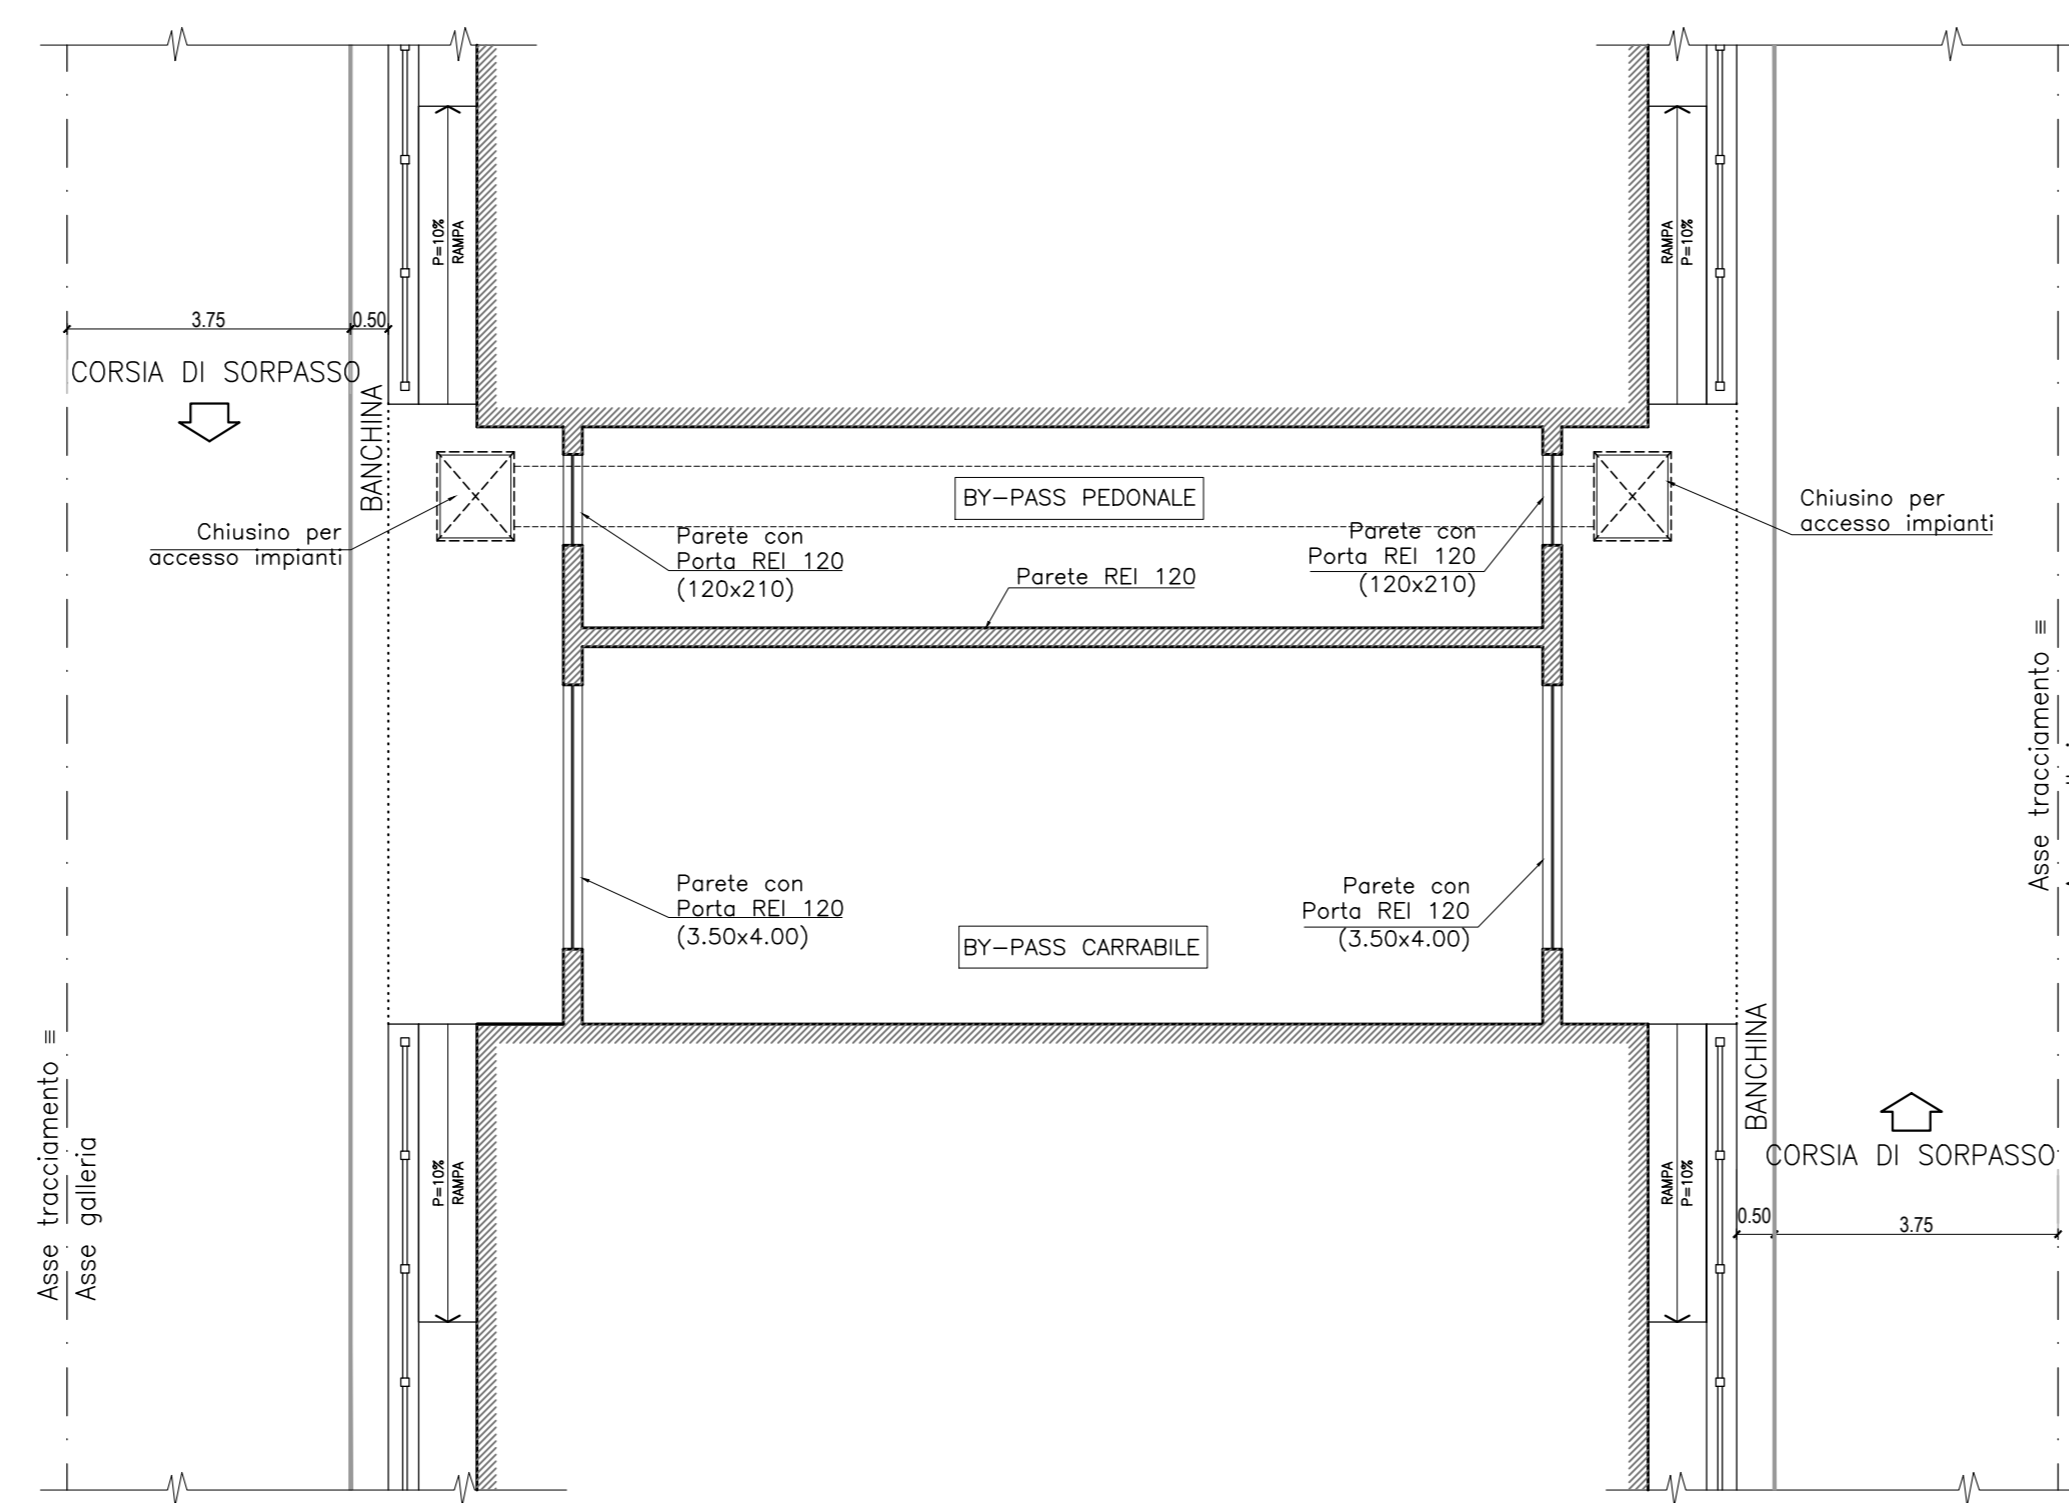

PARTICOLARE RISVOLTO IMPERMEABILIZZAZIONE
SCALA 1:5

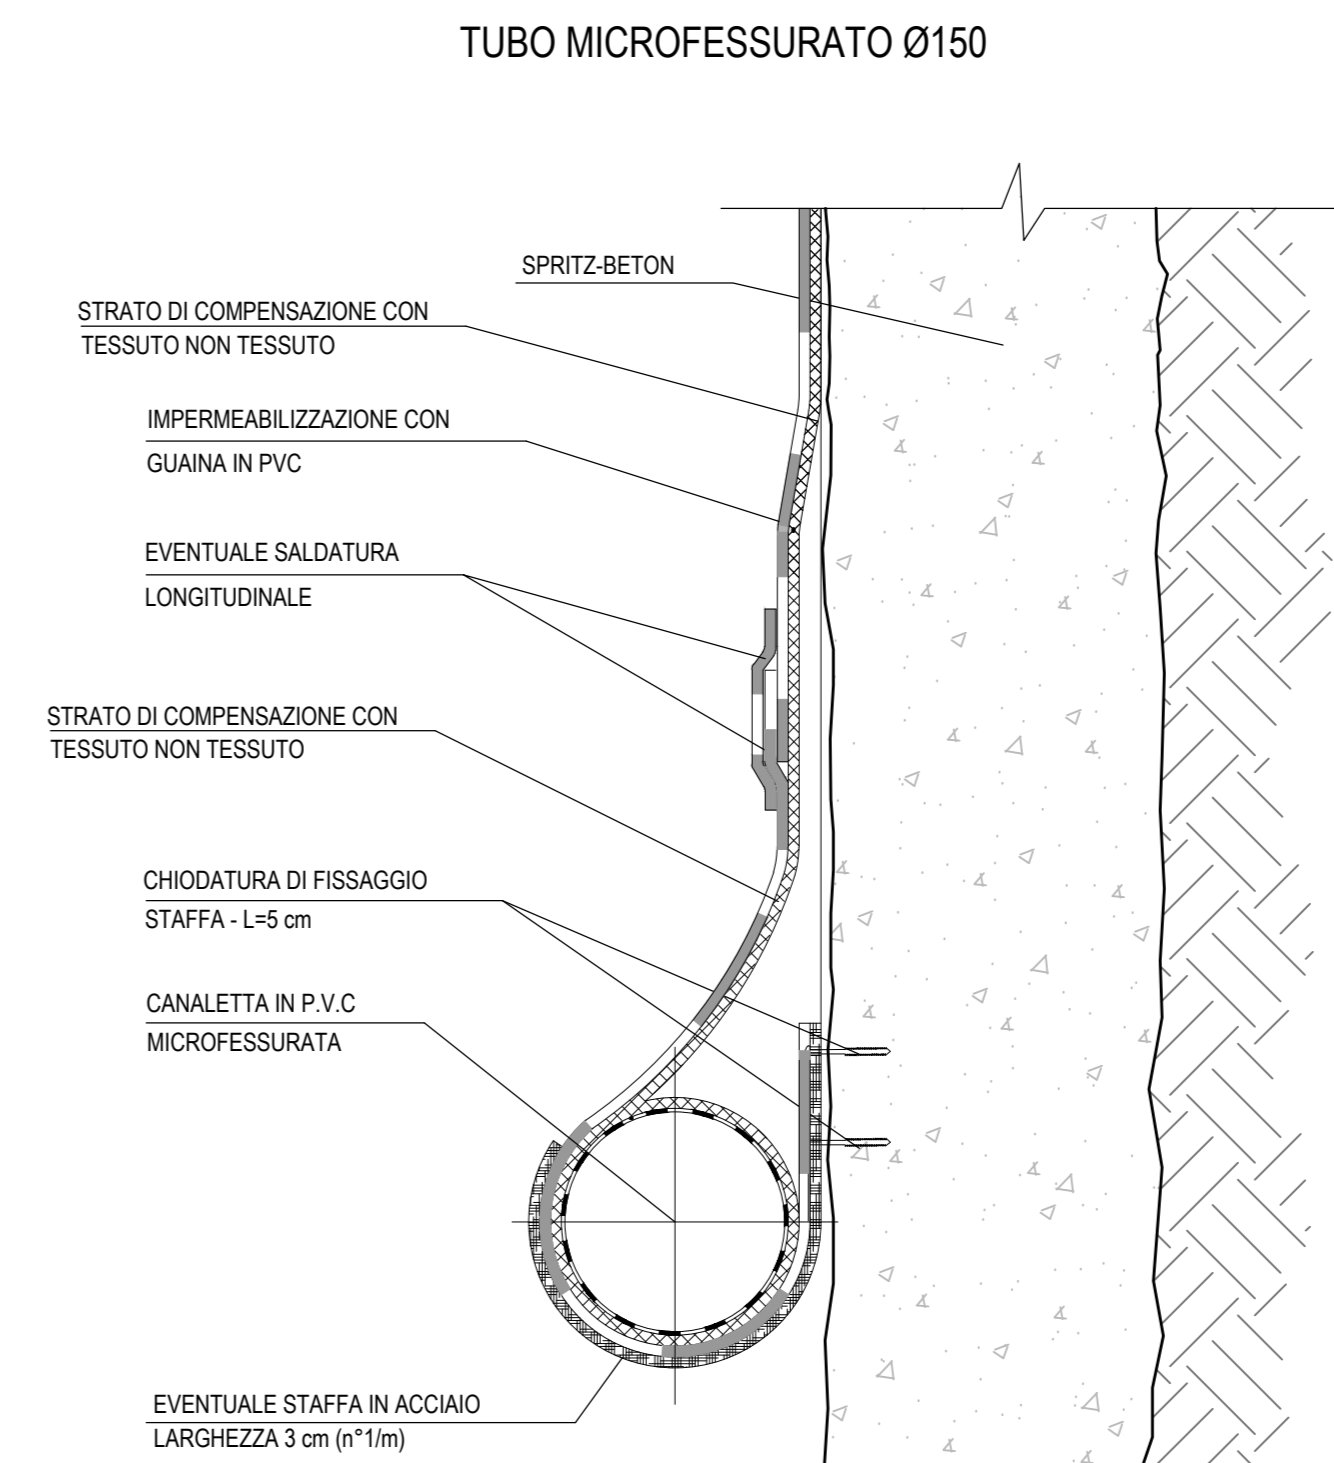

Sanas
GRUPPO FS ITALIANE
Direzione Progettazione e Realizzazione Lavori

SGC Grosseto Fano (E78).
Tratto Nodo di Arezzo (S. Zeno) - Selci Lama (E45).
Adeguamento a 4 corsie del tratto Le Ville - Selci Lama (E45).
Lotto 7.

PROGETTO DEFINITIVO PG 364

ARIAS - DIREZIONE PROGETTAZIONE E REALIZZAZIONE LAVORI

IL GEOLOGO Dott. Geol. Salvatore Morino Ordine dei geologi della Regione Lazio n. 1069	IL GEOMETRA Ing. Moreno Papilli Provincia di Perugia n. A2857	PROGETTAZIONE ATI: (Mandatario) GI INGENNERIA GESTIONE PROGETTI INGEGNERIA s.r.l.
COORDINATORE PER LA SICUREZZA IN FASE DI PROGETTAZIONE Arch. Santo Salvatore Virmiglio Ordine Architetti Provincia di Reggio Calabria n. 1270	IL GEOMETRA Ing. Claudio Muller Provincia di Roma n. 15754	(Mandatario) cooproggetti engeko
L'ARCHITETTO Dott. ssa Maria Grazia Liseno Ordine Architetti n. 13446	IL GEOMETRA Ing. Giovanni Saroli Provincia di RC n. A2895	(Mandatario) INGENNERIA
VISTO: IL RESP. DEL PROCEDIMENTO Ing. Michele Consummi	IL PROGETTISTA RESPONSABILE DELL'INTEGRAZIONE E DELLA SCELTA DELLE SPECIALISTICHE (OPR/207/20 ART 15 COMMA 2) Dott. Ing. GIORGIO GUIDUCCI Ordine Ingegneri Provincia di Roma n. 14035	IL PROGETTISTA RESPONSABILE DELL'INTEGRAZIONE E DELLA SCELTA DELLE SPECIALISTICHE (OPR/207/20 ART 15 COMMA 2) Dott. Ing. GIORGIO GUIDUCCI Ordine Ingegneri Provincia di Roma n. 14035
VISTO: IL RESP. DEL PROGETTO Arch. Pinaff. Marco Calzavara	IL GEOMETRA Ing. Giuseppe Resto Ordine Ingegneri Provincia di Roma n. 20629	Dott. Ing. GIORGIO GUIDUCCI Ordine Ingegneri Provincia di Roma n. 14035

OPERE D'ARTE MAGGIORI
Galleria Naturale
Elaborati generali

Sezione tipo e by-pass pedonale e carrabile - schema funzionale - Le Ville

CODICE PROGETTO	COMP. PROGETTO	PROGETTO	LV. ANNO N.PROG.	NOME FILE	TOOGN00STDIO2A	REVISIONE	SCALA
DP	LO702G	D2110		CODICE ELAB.	T00G0N0000SIT0102	A	Varie
D							
C							
B							
A	Emissione		Marzo '24	Morigi	Signorelli	Guiducci	
REV.	DESCRIZIONE		DATA	REDATTO	VERIFICATO	APPROVATO	