



SEZIONE TRASVERSALE
SCALA 1:50

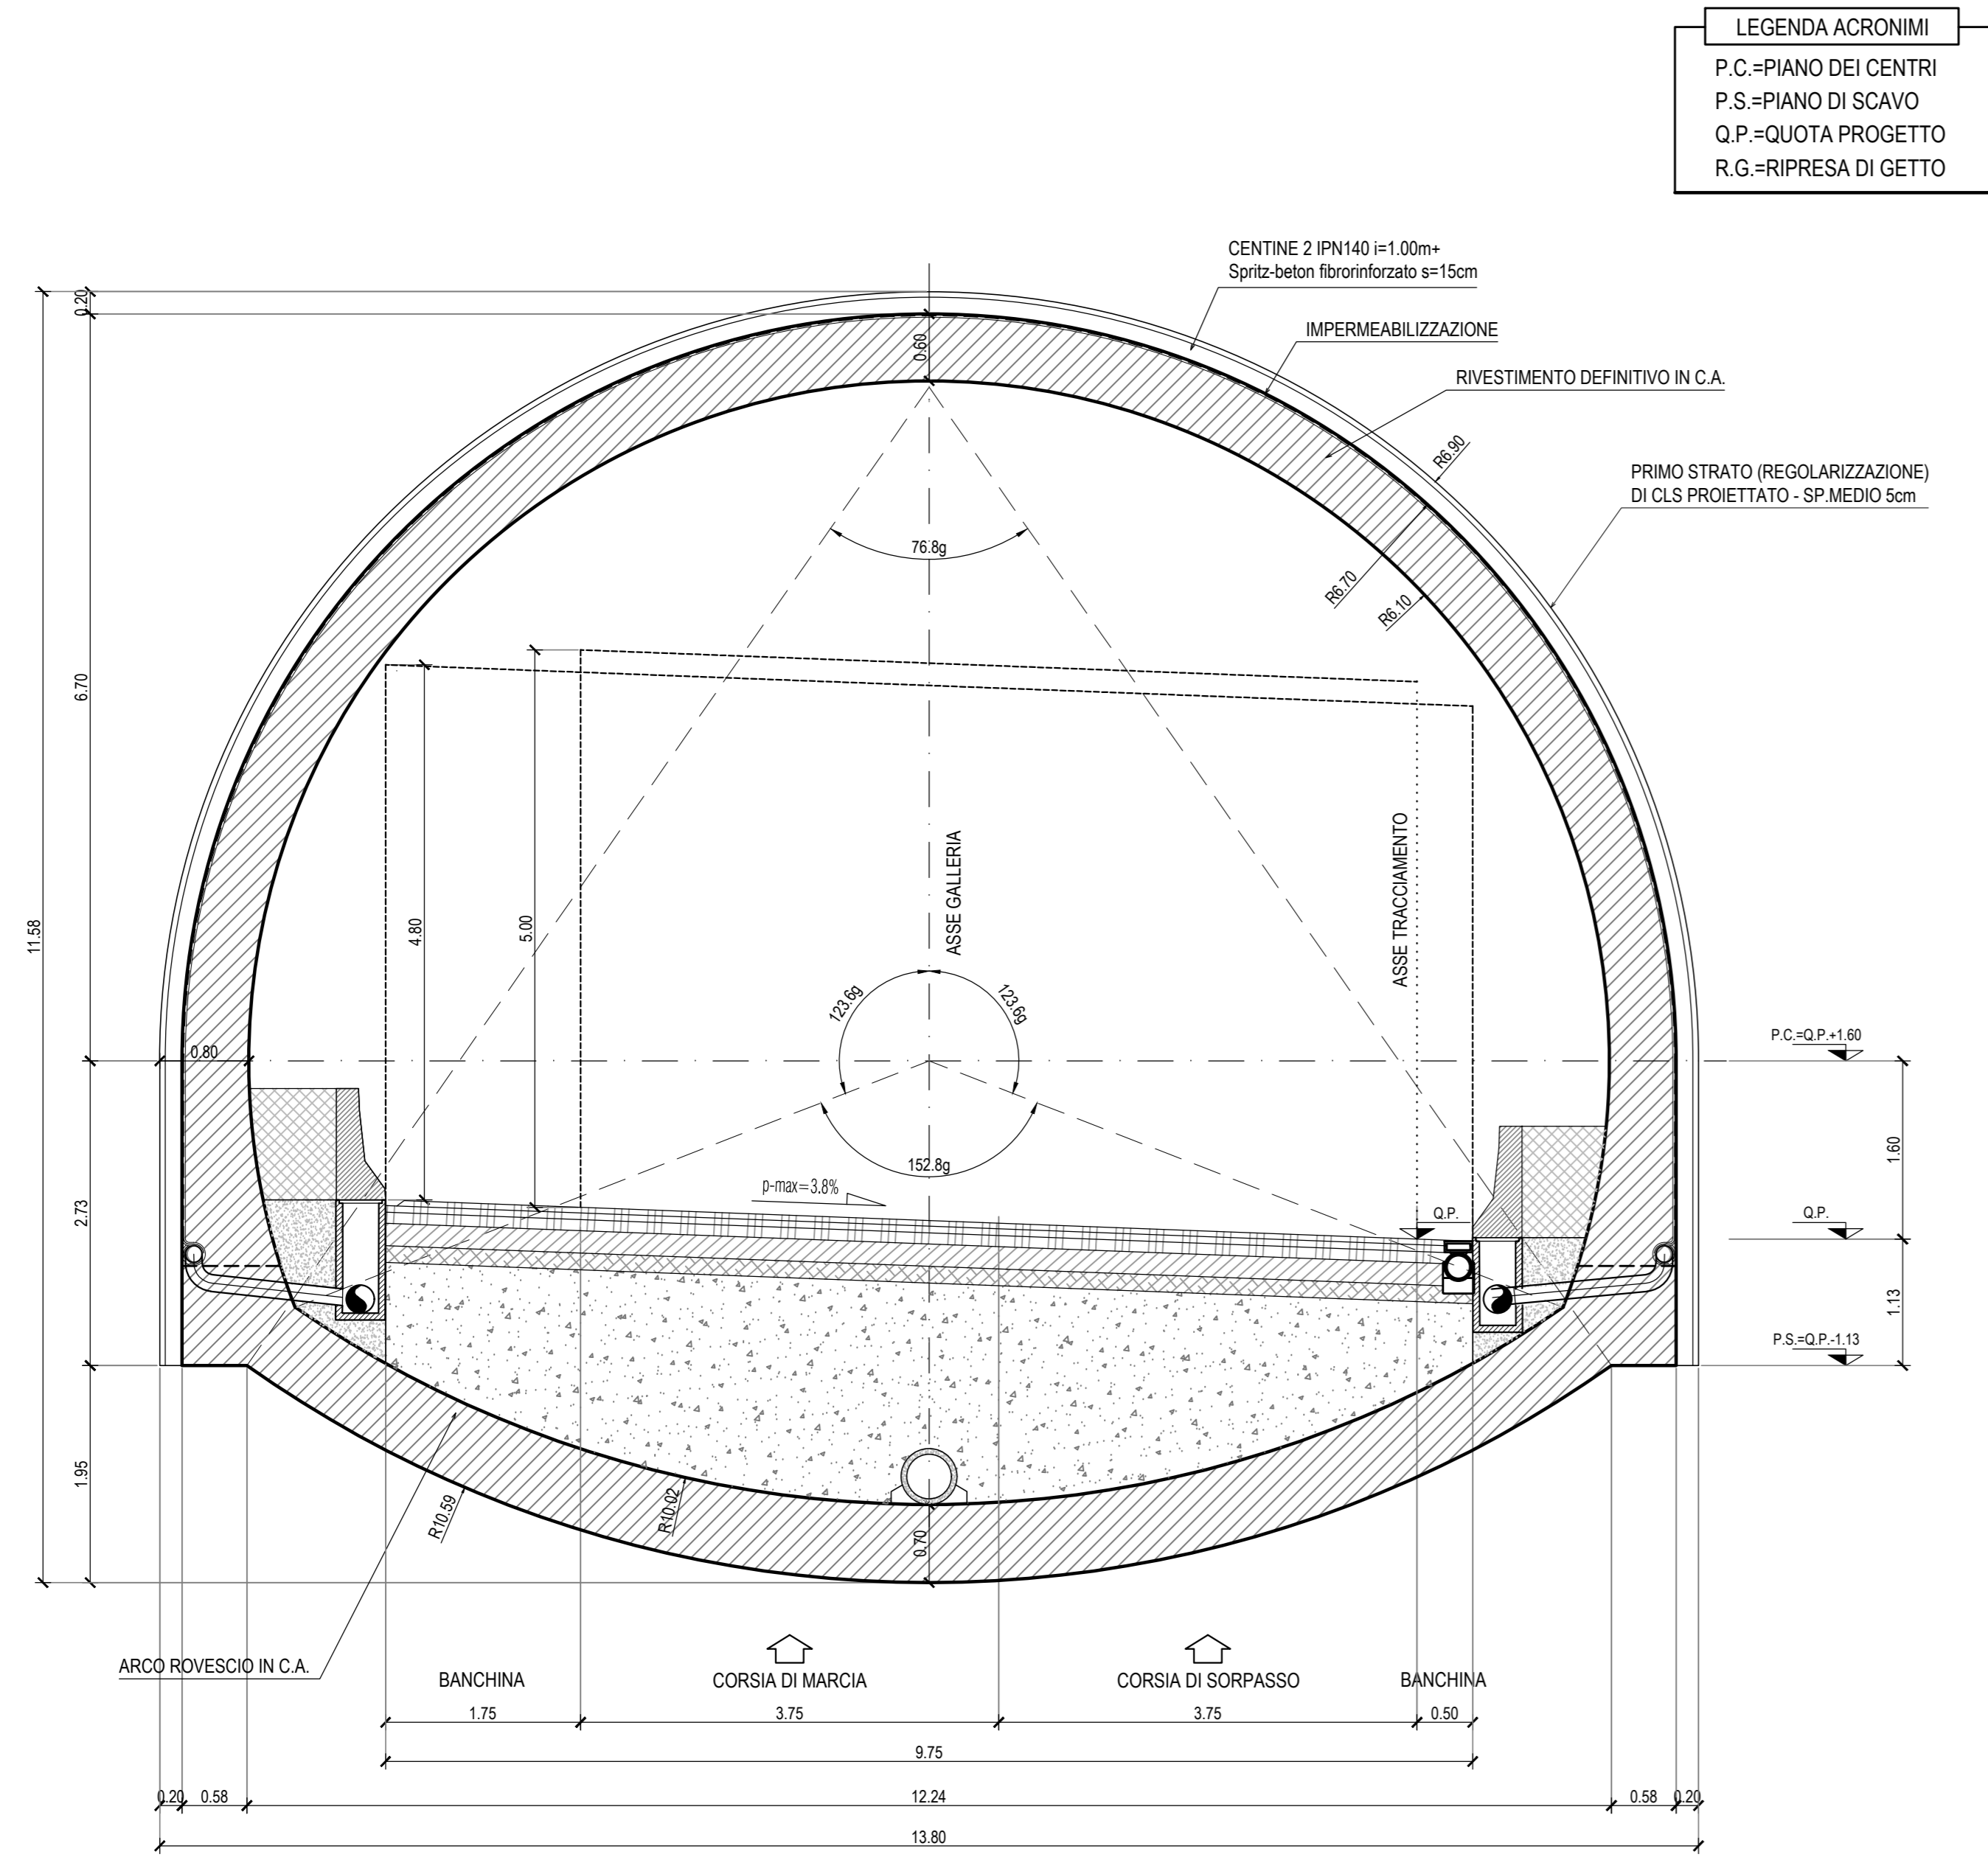

LEGENDA ACRONIMI
P.C.=PIANO DEI CENTRI
P.S.=PIANO DI SCANDI
Q.P.=QUOTA PROGETTO
R.G.=RIPRESA DI GETTO

SEZIONE LONGITUDINALE
SCALA 1:50

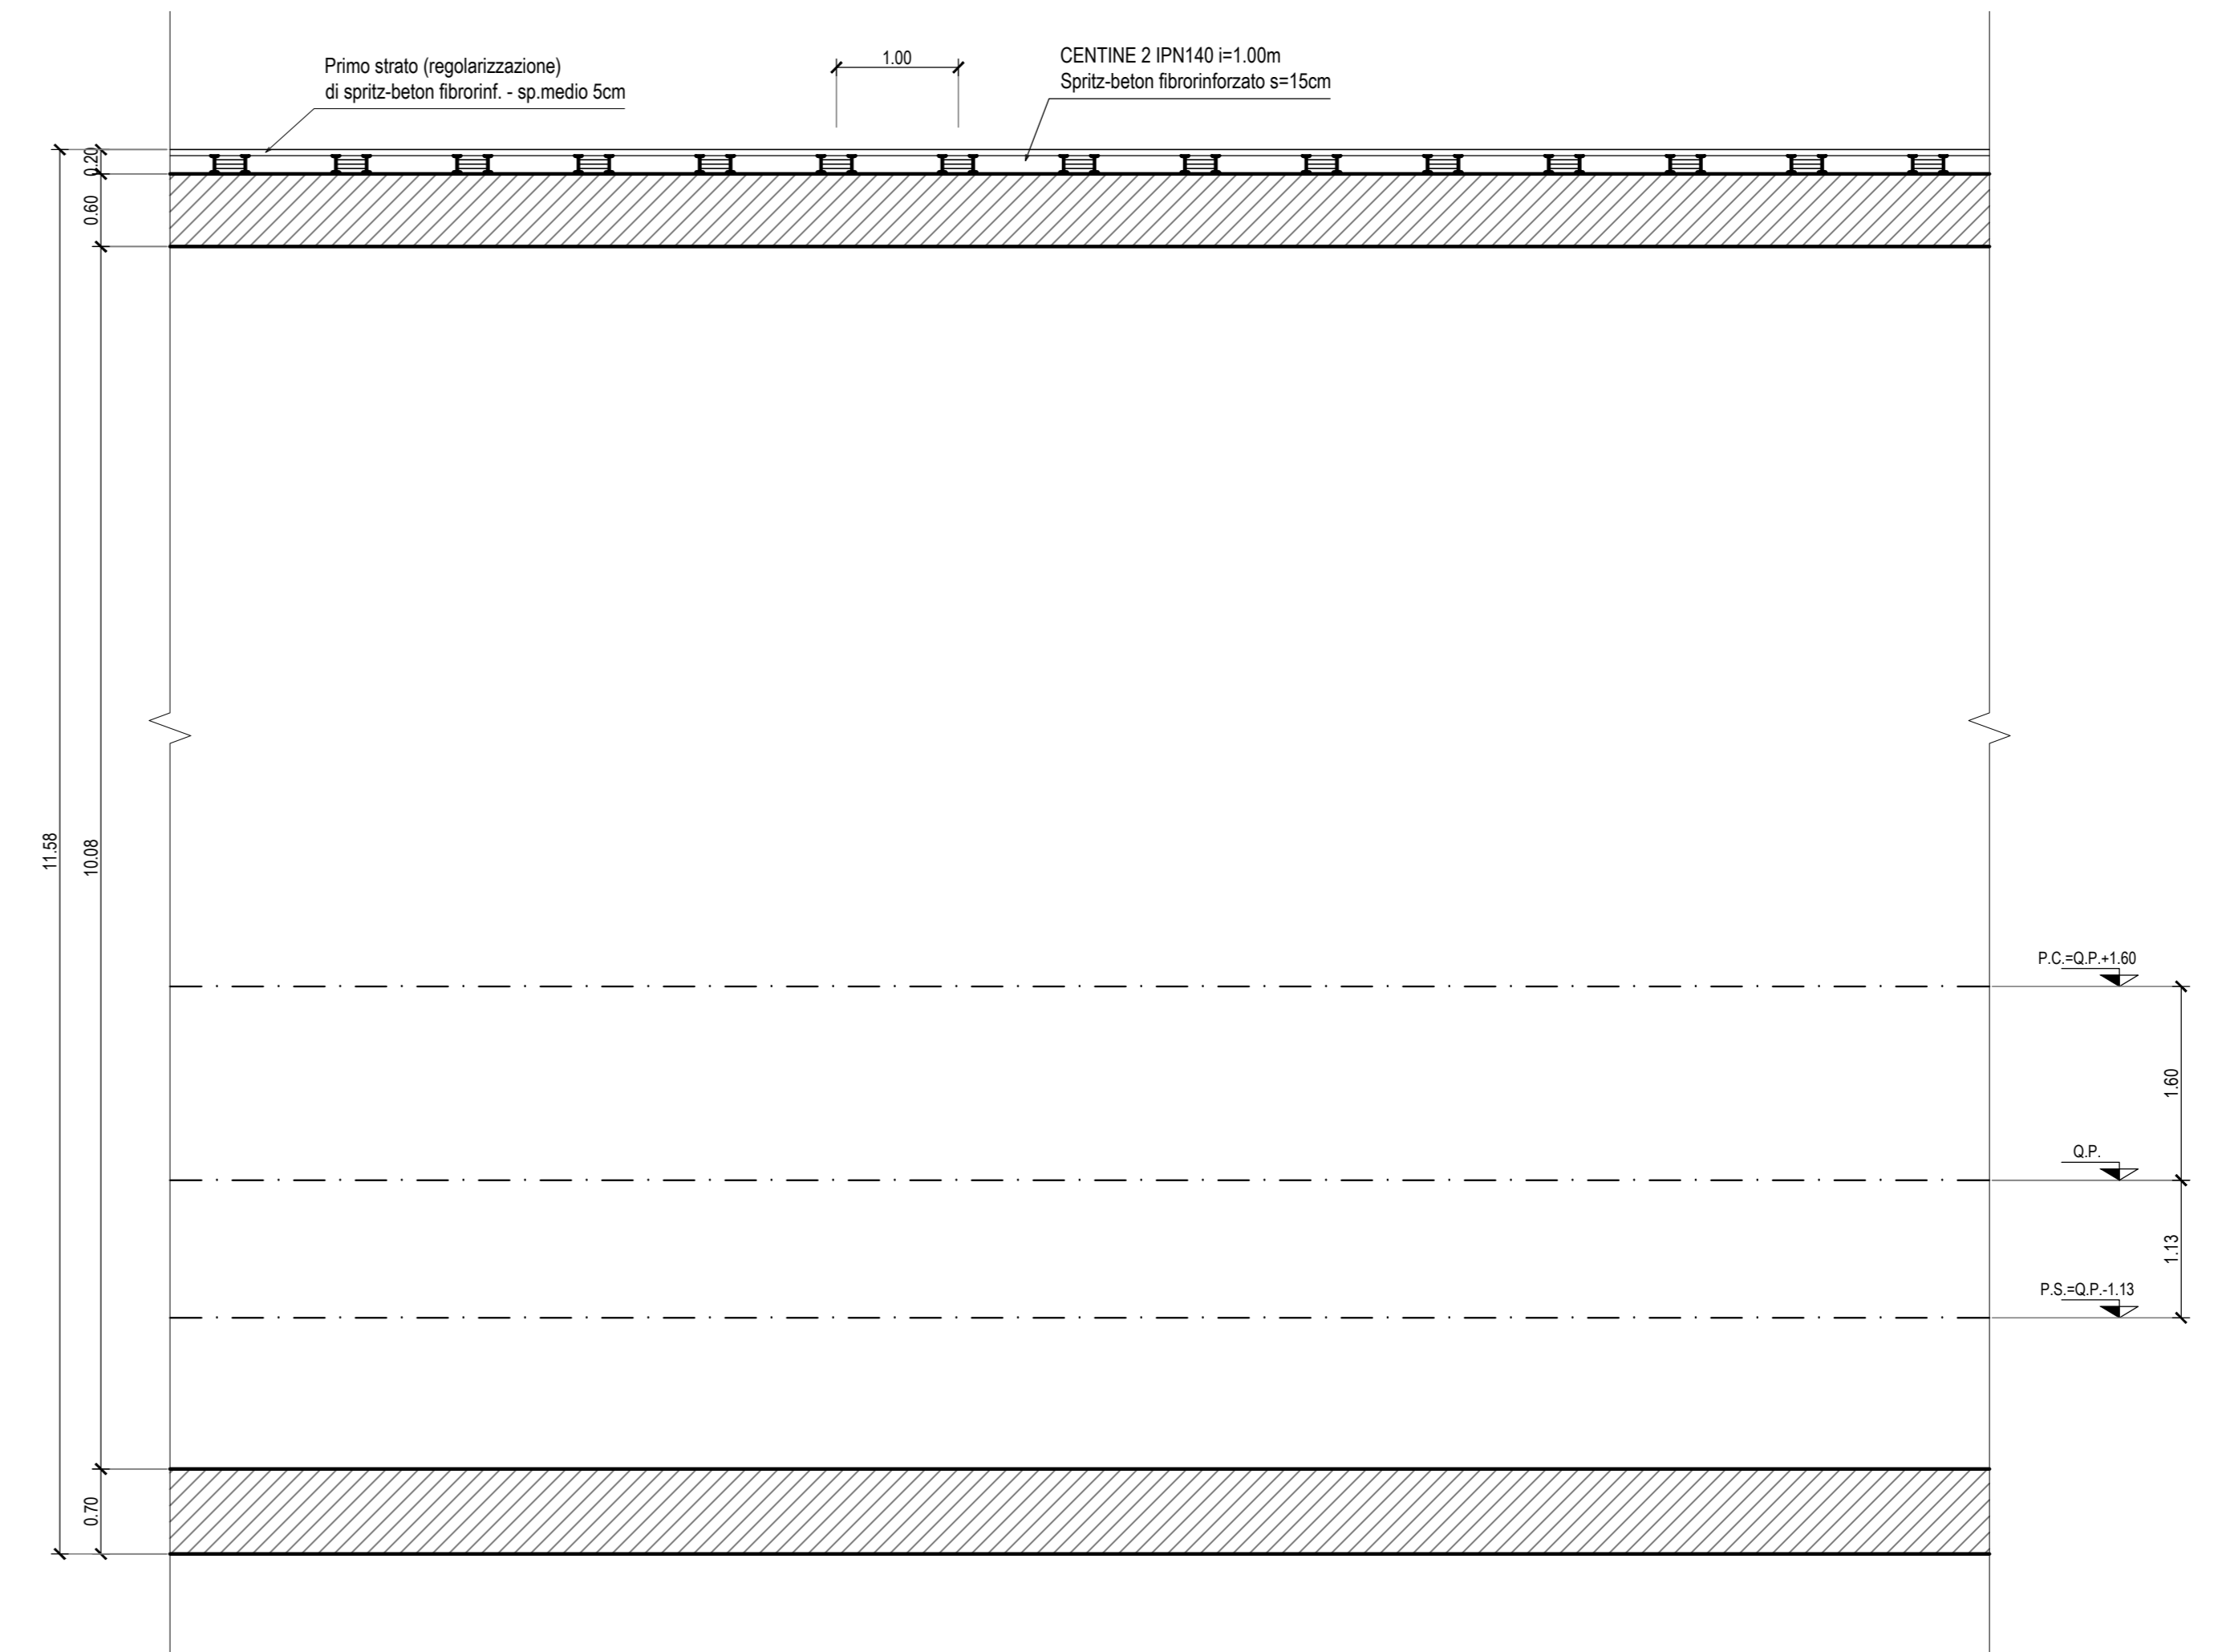

Sanas
GRUPPO FS ITALIANE
Direzione Progettazione e Realizzazione Lavori

SGC Grosseto Fano (E78).
Tratto Nodo di Arezzo (S. Zeno) - Selci Lama (E45).
Adeguamento a 4 corsie del tratto Le Ville - Selci Lama (E45).
Lotto 7.

PROGETTO DEFINITIVO PG 364

ANAS - DIREZIONE PROGETTAZIONE E REALIZZAZIONE LAVORI

IL GEOLOGO
Dott. Geol. Salvatore Morino
Ordine dei geologi della Regione Lazio n. 1069

COORDINATORE PER LA SICUREZZA IN FASE DI PROGETTAZIONE
Arch. Santo Salvatore Virmiglio
Ordine Architetti Provincia di Reggio Calabria n. 1270

L'ARCHEOLOGO
Dott.ssa Maria Grazia Liseno
Ordine MIACI n. 1646

VISTO: IL RESP. DEL PROCEDIMENTO
Ing. Michele Consummi

VISTO: IL RESP. DEL PROGETTO
Arch. Pansif. Marco Calozza

PROGETTAZIONE ATI:
(Mandataria)
GI INGENNERIA
GESTIONE PROGETTI INGEGNERIA srl
(Mandatante)

ING. MORENO PANSIFIL
Ordine Ingegneri Provincia di Perugia n. A2857
(Mandatante)

ING. CLAUDIO MULLER
Ordine Ingegneri Provincia di Roma n. 15754
(Mandatante)

ING. GIOVANNI SAROLI
Ordine Ingegneri Provincia di RC n. A2895
(Mandatante)

ING. GIUSEPPE RESTA
Ordine Ingegneri Provincia di Roma n. 20629
(Mandatante)

IL PROGETTISTA RESPONSABILE DELL'INTEGRAZIONE DELLE SCELTE SPECIALISTICHE (DPR/207/20 ART 15 COMMA 2)
Dott. Ing. GIORGIO GUIDUCCI
Ordine Ingegneri Provincia di Roma n. 14055
(Mandatante)

OPERE D'ARTE MAGGIORI
Galleria Naturale
Le Ville - Dir. Fano
Sezione tipo A0 - Carpenteria

CODICE PROGETTO	NOME FILE	REVISIONE	SCALA
COMP. PROGETTO D/P LO702G D2110	TOOGN10STCP01B	B	1:50
D			
C			
B	Revisione per Intr. ANAS Prot. CDG.U.0439522 23-05-2024	Giugno '24	Amoruso Signorelli Guiducci
A	Emisione	Marzo '24	Amoruso Signorelli Guiducci
REV.	DESCRIZIONE	DATA	REDATTO VERIFICATO APPROVATO